


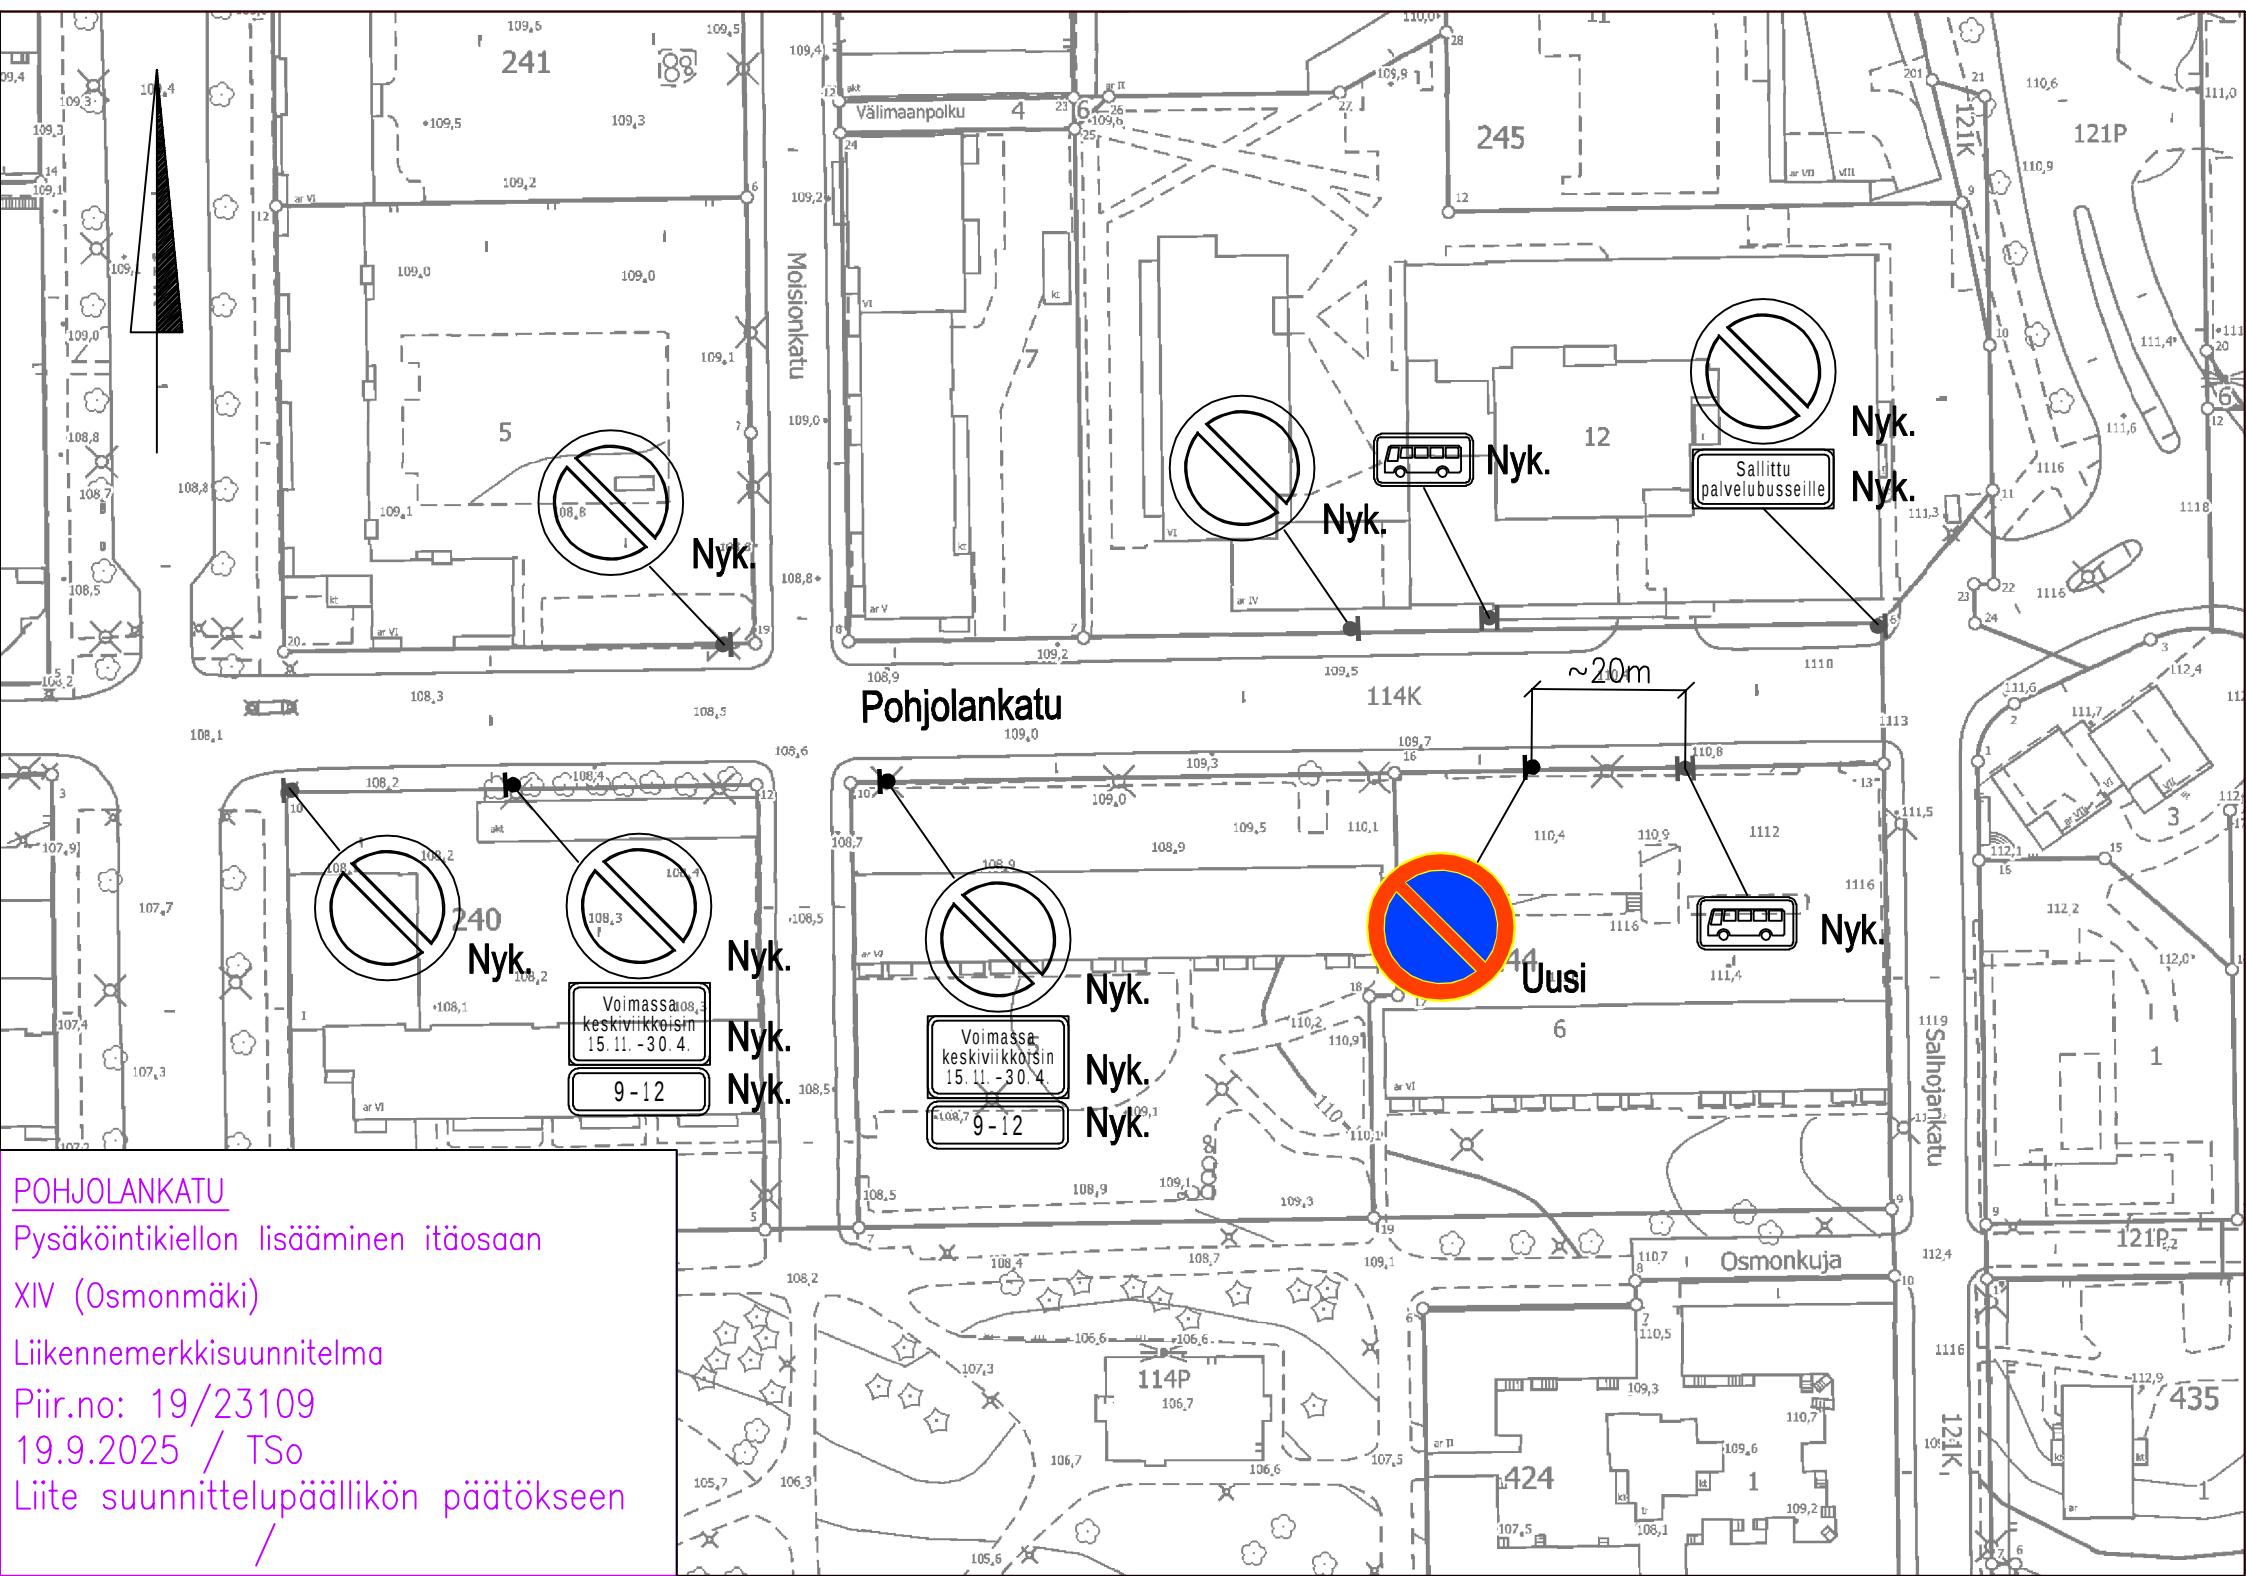

POHJOLANKATU
Pysäköintikiellon lisääminen itäosaan
XIV (Osmonmäki)
Liikennemerkkisuunnitelma
Piir.no: 19/23109
19.9.2025 / Tso
Liite suunnittelupäällikön päätökseen
/