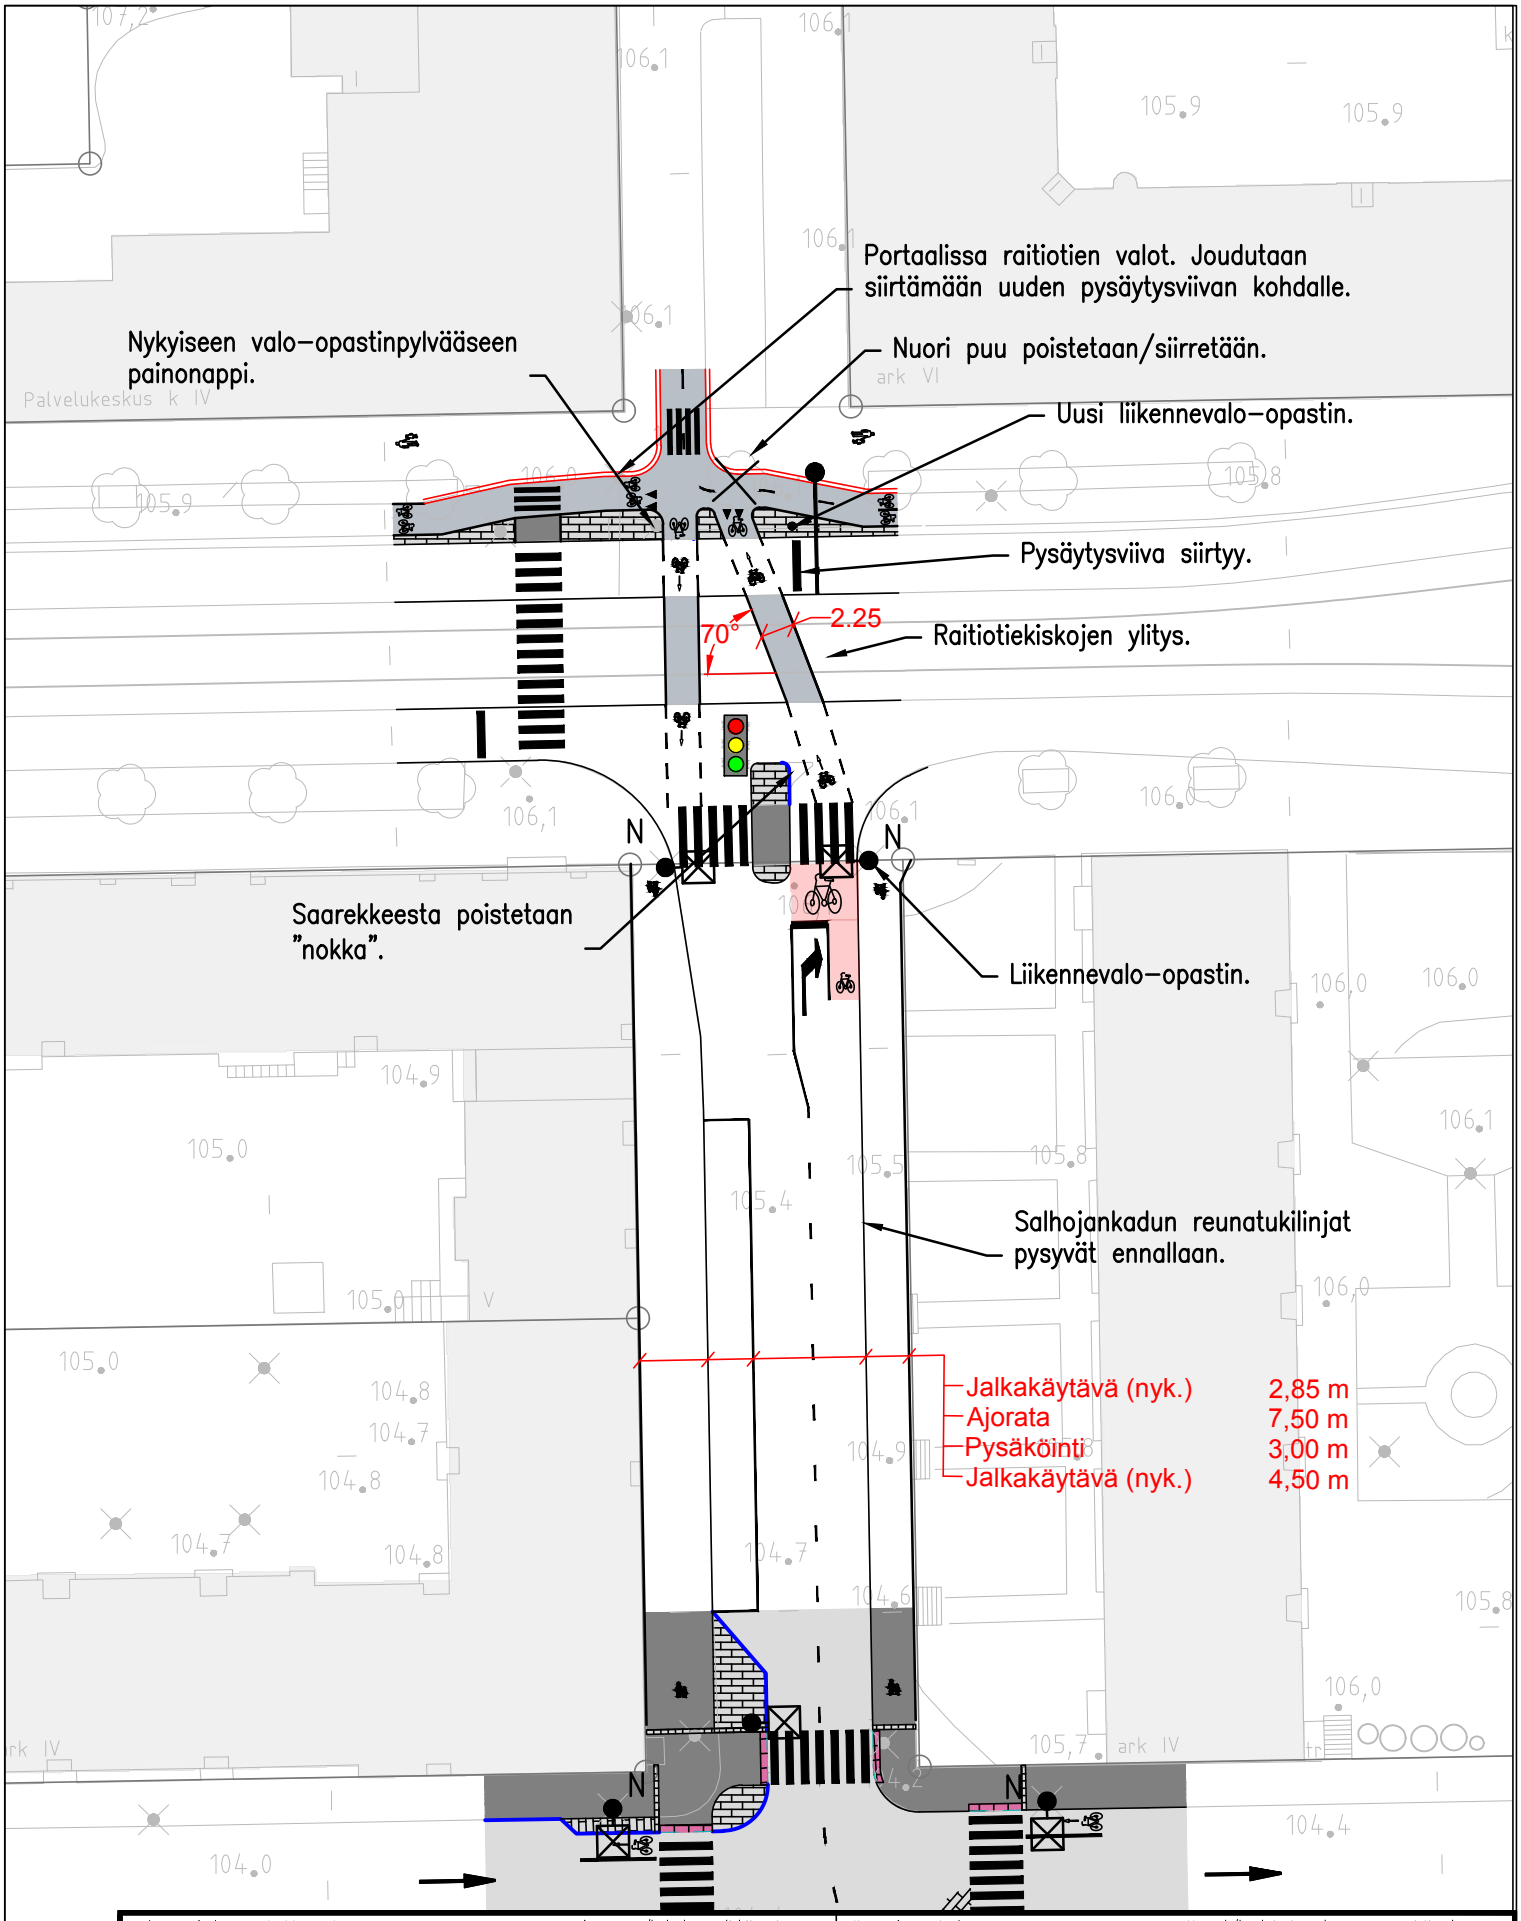

Rakennuskohteen nimi ja osoite	kaup.osa/kylä-kortteli-kiinteistö	Piirustuksen sisältö	Koord./kork.järjestelmä	Mittakaavat
Viinikankadun yleissuunnitelma Salhojankatu välillä Lähteenkatu-Itsenäisyydenkatu		Asemapiirustus VE1	GK24/N2000	1:500

Tilaaja		Suunn.ala	Työnumero	Piir.no	Muutos
Tampereen Kaupunki	SITOWISE Vuolteenkatu 2, 33100 Tampere, 020 747 6000, www.sitowise.com	LKT		Liite 3	

Päiväys	Piirtäjä	Suunnittelija	Tarkastaja
12.6.2025	T. Sainio	O.Kuparinen	T. Backman