



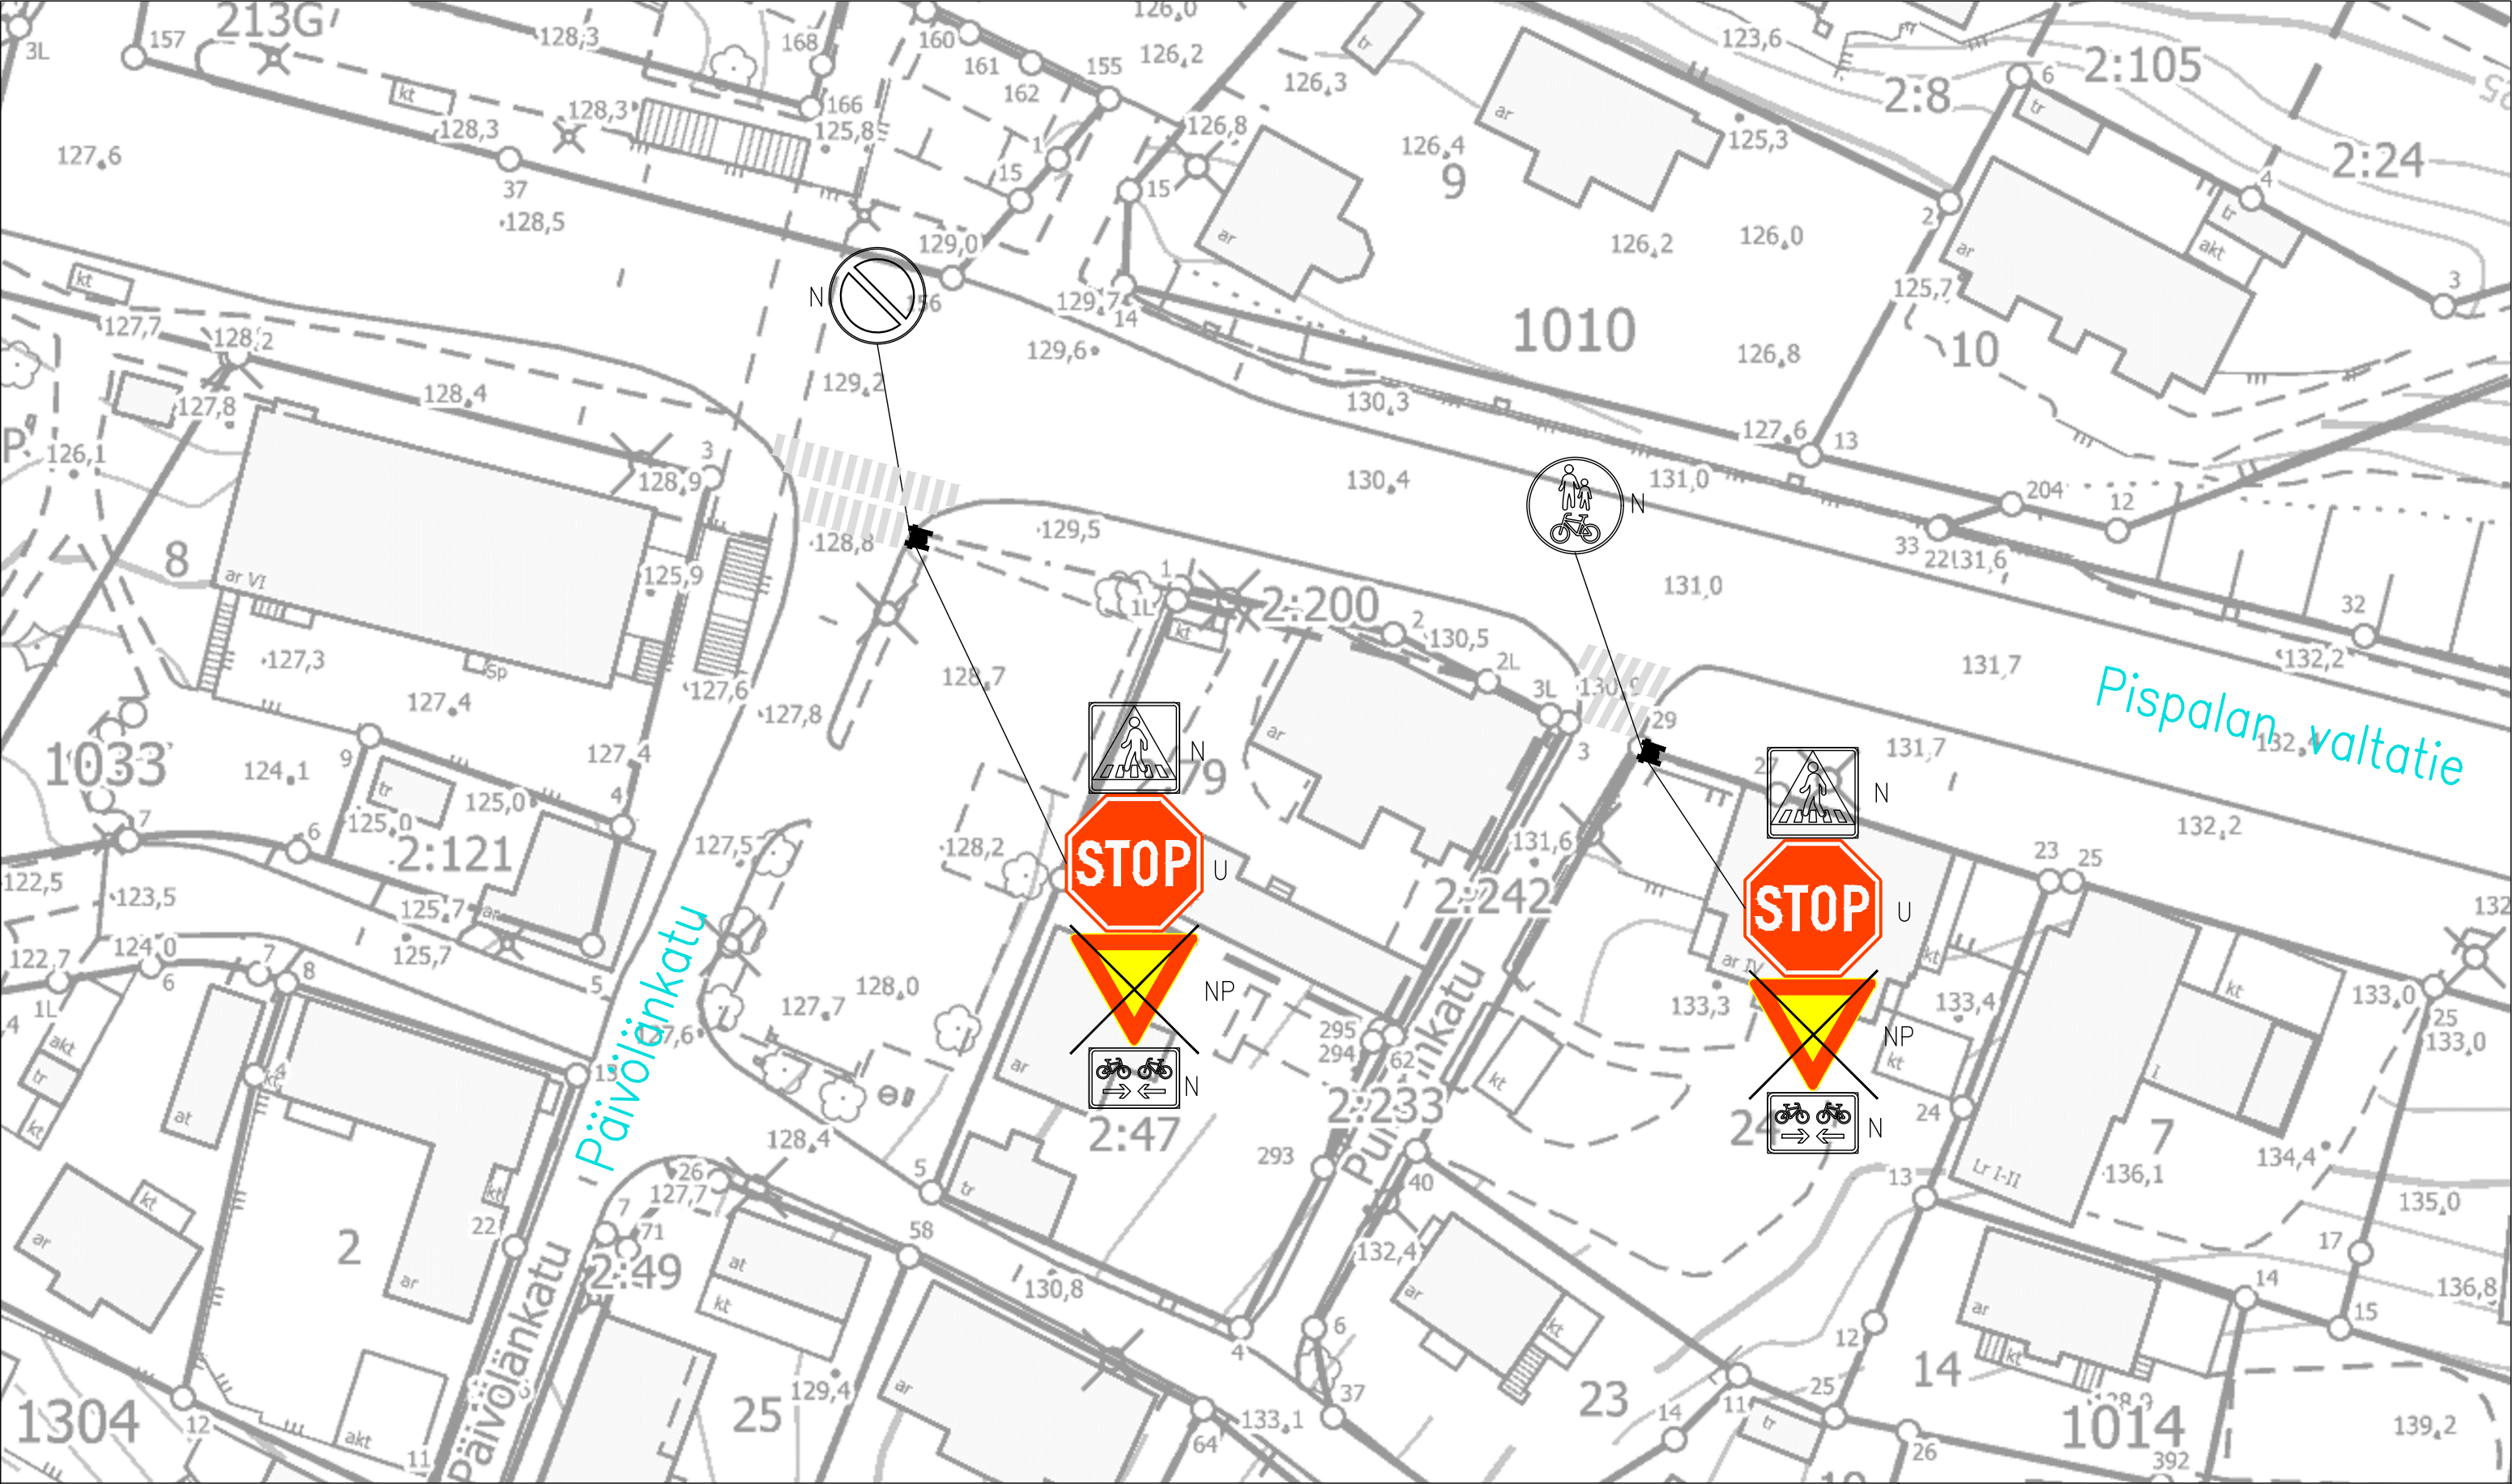

LIIKENTEENOHJAUS, MERKINTÖJEN SELITYS:

U	UUSI LIKENNEMERKKI/LIKENNEMERKKIPYLVÄS MERKKEINEEN SJOITETAAN OSOITETTUUN PAIKKAAN
N	NYKYINEN LIKENNEMERKKI/LIKENNEMERKKIPYLVÄS MERKKEINEEN SÄILYY ENVALLAAN
NU	NYKYINEN LIKENNEMERKKI/LIKENNEMERKKIPYLVÄS MERKKEINEEN POISTETAAN JA VASTAAVAT UUDET ASENNETAAN ENTISELLE PAIKALLE
NP	NYKYINEN LIKENNEMERKKI/LIKENNEMERKKIPYLVÄS MERKKEINEEN POISTETAAN
NS	NYKYINEN LIKENNEMERKKI/LIKENNEMERKKIPYLVÄS MERKKEINEEN SIIRRETÄÄN OSOITETTUUN PAIKKAAN
NU+S	NYKYINEN LIKENNEMERKKI/LIKENNEMERKKIPYLVÄS MERKKEINEEN POISTETAAN JA VASTAAVAT UUDET ASENNETAAN OSOITETTUUN PAIKKAAN
NP/U	NYKYINEN LIKENNEMERKKI POISTETAAN JA UUSI KORVAAVA MERKKI ASENNETAAN NYKYISEEN LIKENNEMERKKIPYLVÄSEEN

Pispalan valtatie v. Päivölänkatu – Pulterinkatu
Ylä–Pispala
Liikennemerkkisuunnitelma
Piir.no: 19/22696/1
15.10.2025 / TTa
Liite suunnittelupäällikön päätökseen

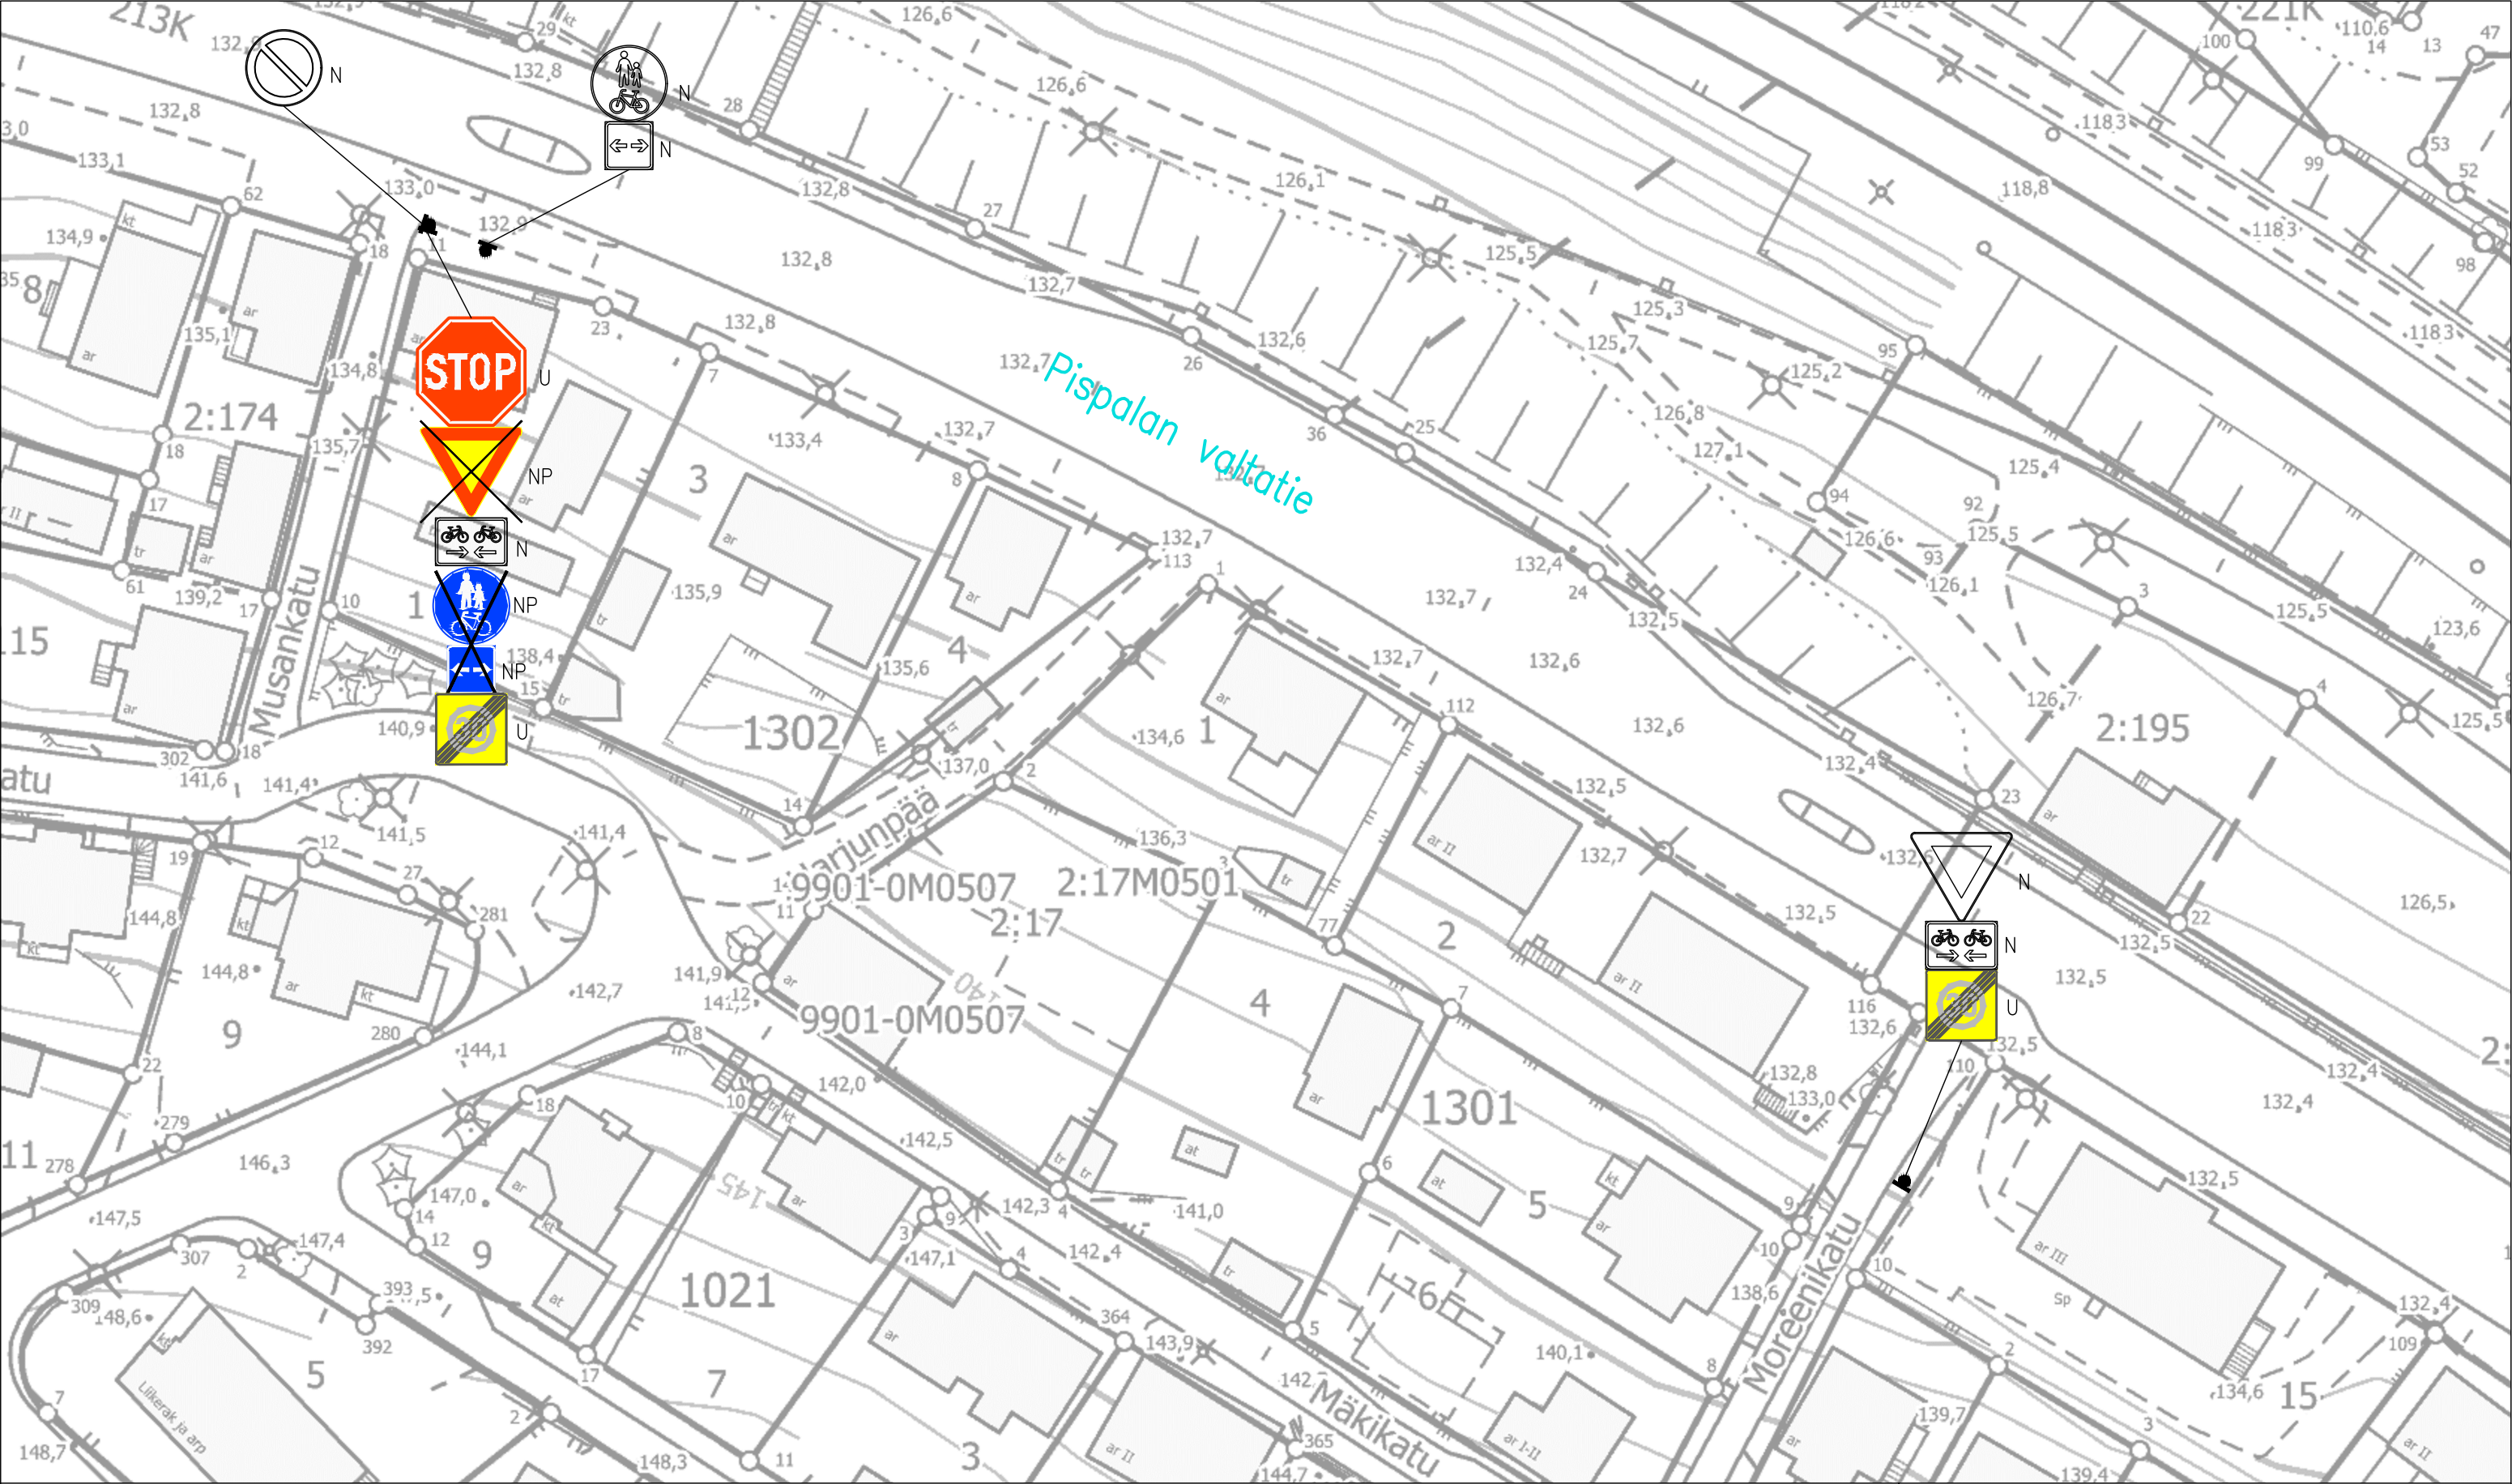

LIIKENTEENOHJAUS, MERKINTÖJEN SELITYS:

U	UUSI LIKENNEMERKKI/LIKENNEMERKKIPYLÄS MERKKEINEEN SUIJUTETAAN OSOITETTUUN PAIKKAAN
N	NYKYINEN LIKENNEMERKKI/LIKENNEMERKKIPYLÄS MERKKEINEEN SÄILYY ENNALLAAN
NU	NYKYINEN LIKENNEMERKKI/LIKENNEMERKKIPYLÄS MERKKEINEEN POISTETAAN JA VASTAAVAT UUDET ASENNETAAN ENTISELLE PAIKALLE
NP	NYKYINEN LIKENNEMERKKI/LIKENNEMERKKIPYLÄS MERKKEINEEN POISTETAAN
NS	NYKYINEN LIKENNEMERKKI/LIKENNEMERKKIPYLÄS MERKKEINEEN SIIRRETÄÄN OSOITETTUUN PAIKKAAN
NU+S	NYKYINEN LIKENNEMERKKI/LIKENNEMERKKIPYLÄS MERKKEINEEN POISTETAAN JA VASTAAVAT UUDET ASENNETAAN OSOITETTUUN PAIKKAAN
NP/U	NYKYINEN LIKENNEMERKKI POISTETAAN JA UUSI KORVAAVA MERKKI ASENNETAAN NYKYISEEN LIKENNEMERKKIPYLÄSEEN

Pispalan valtatie v. Musakatu – Moreenikatu


Ylä–Pispala

Liikennemerkkisuunnitelma

Piir.no: 19/22696/2

15.10.2025 / TTa

Liite suunnittelupäällikön päätökseen

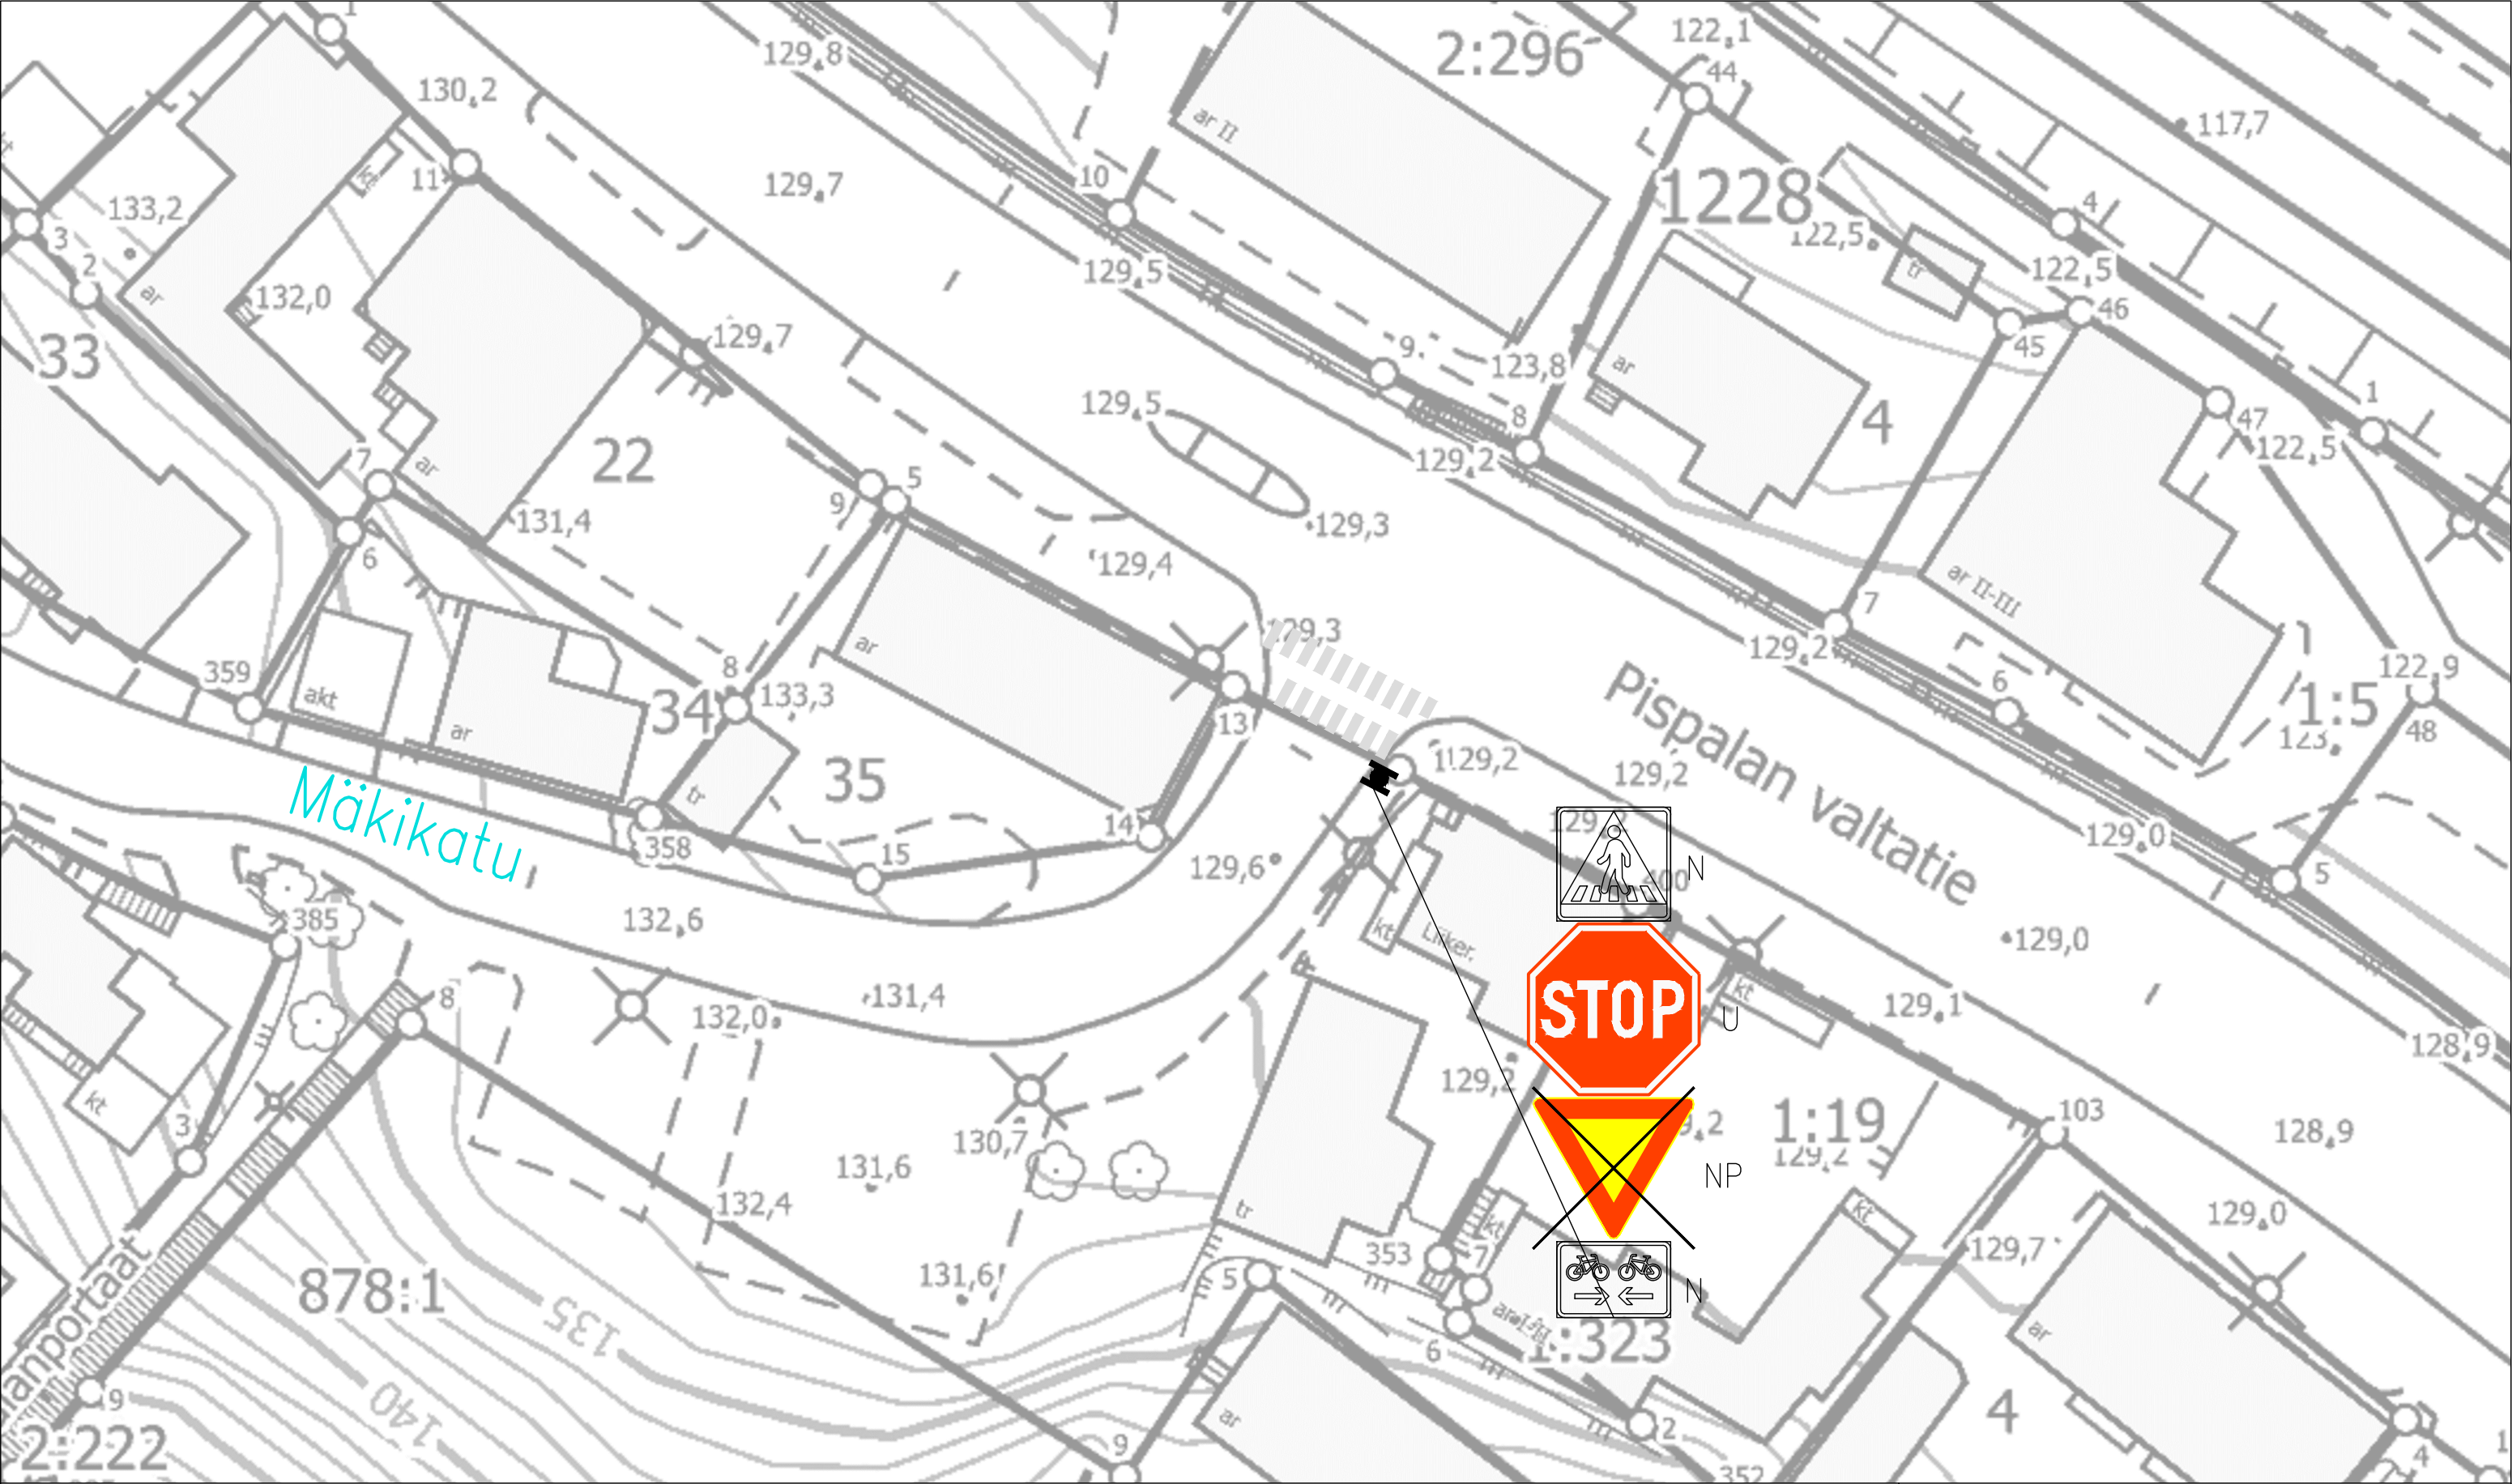

LIIKENTEENOHJAUS, MERKINTÖJEN SELITYS:

U	UUSI LIKENNEMERKKI/LIKENNEMERKKIPYLÄS MERKKEINEEN SUIJUTETAAN OSOITETTUUN PAIKKAAN
N	NYKYINEN LIKENNEMERKKI/LIKENNEMERKKIPYLÄS MERKKEINEEN SÄILYY ENNALLAAN
NU	NYKYINEN LIKENNEMERKKI/LIKENNEMERKKIPYLÄS MERKKEINEEN POISTETAAN JA VASTAAVAT UUDET ASENNETAAN ENTISELLE PAIKALLE
NP	NYKYINEN LIKENNEMERKKI/LIKENNEMERKKIPYLÄS MERKKEINEEN POISTETAAN
NS	NYKYINEN LIKENNEMERKKI/LIKENNEMERKKIPYLÄS MERKKEINEEN SIIRRETÄÄN OSOITETTUUN PAIKKAAN
NU+S	NYKYINEN LIKENNEMERKKI/LIKENNEMERKKIPYLÄS MERKKEINEEN POISTETAAN JA VASTAAVAT UUDET ASENNETAAN OSOITETTUUN PAIKKAAN
NP/U	NYKYINEN LIKENNEMERKKI POISTETAAN JA UUSI KORVAAVA MERKKI ASENNETAAN NYKYISEEN LIKENNEMERKKIPYLÄÄSEEN

Pispalan valtatie – Mäkikatu

Ylä–Pispala
Liikennemerkkisuunnitelma
Piir.no: 19/22696/3
15.10.2025 / TTa
Liite suunnittelupäällikön päätökseen