

TEISKONTIE
 TYYPPIPOIKKILEIKKAUS 1:100
 PL 7355

EHDOTETTU TIEALUE n. 50,00

EHDOTETTU PUISTOALUE n. 42,00


n. 9,00
 Teiskontien ajorata (itään)

vaihtelee, n. 10,00 – 18,00
 Välialue

3,00
 Pyörätie

2,50
 Jalkokäytävä

3,38
 Raideväli

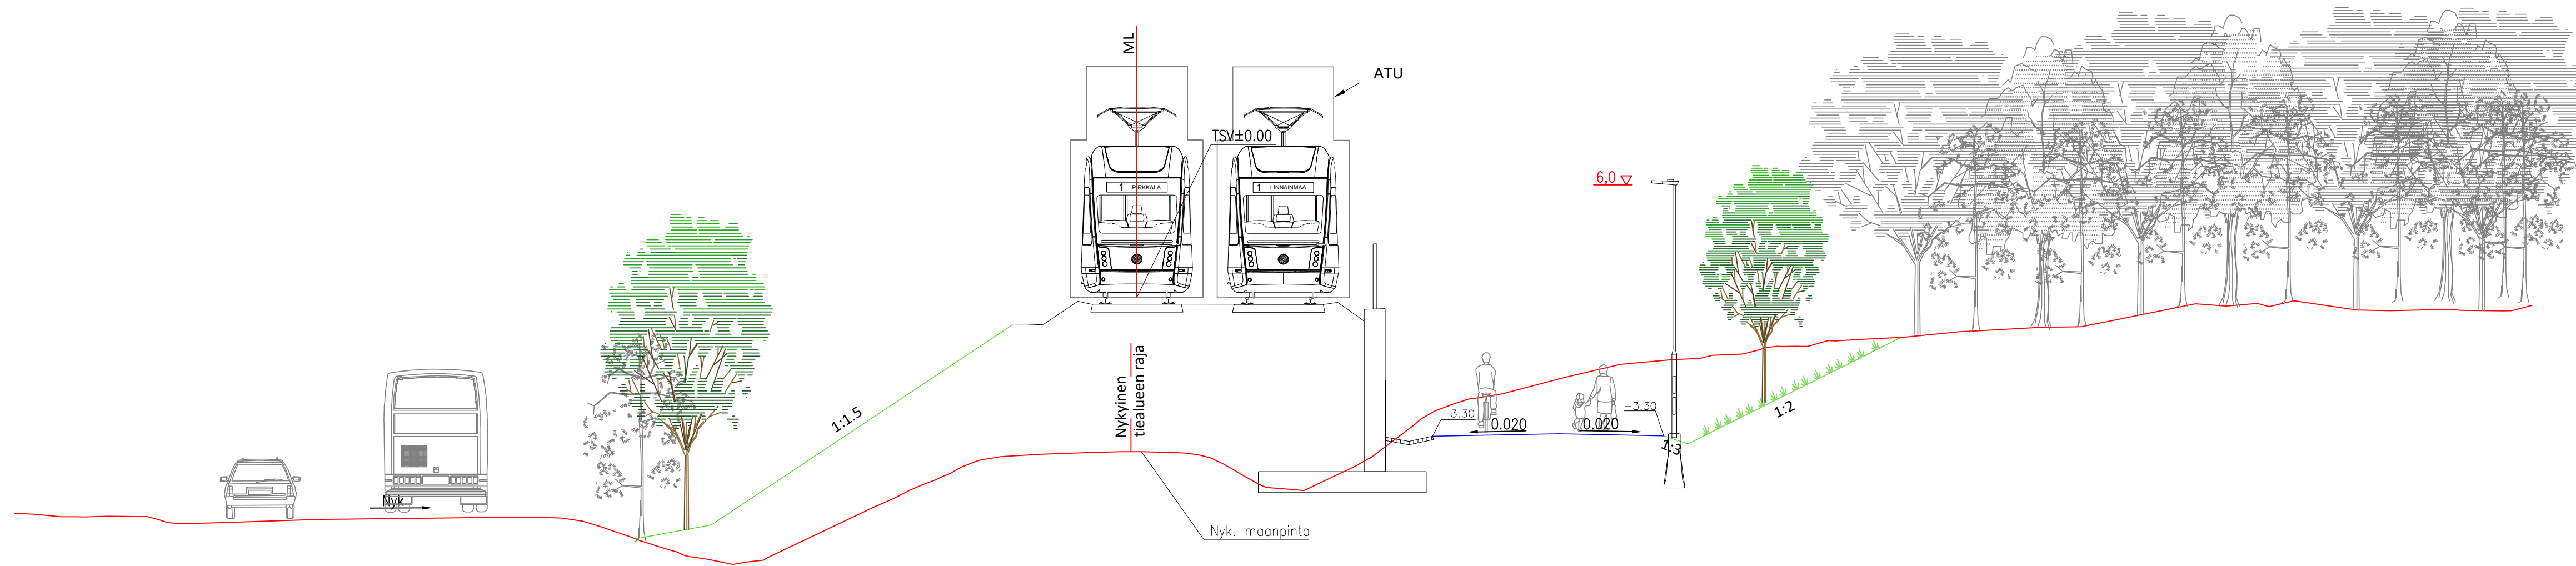

Tässä suunnitelmassa on käytetty ETRS-GK24/N2000 taso- ja korkeuskoordinaatistoa



TEISKONTIE JKPP

Väli: Alasjärvenranta – Heikkilänkatu

TAKAHUHTI
 PUISTOSUUNNITELMA
 TYYPPIPOIKKILEIKKAUS 1:100
 PL 7355



Piirt. K. Lehtinen
 Suunn. K. Lehtinen
 Tark. M. Kytölä

Ylan päätös:	
Suunnittelupäällikön päätös:	/ §
Muutos	
Tark.	
Hyv.	
Pvm.	5.8.2024
Korvaa piir.n:o	
Ark.n:o	
Piir.n:o	18/22464/6