



RANTA-TAMPELLAN KOONTA-ASEMA

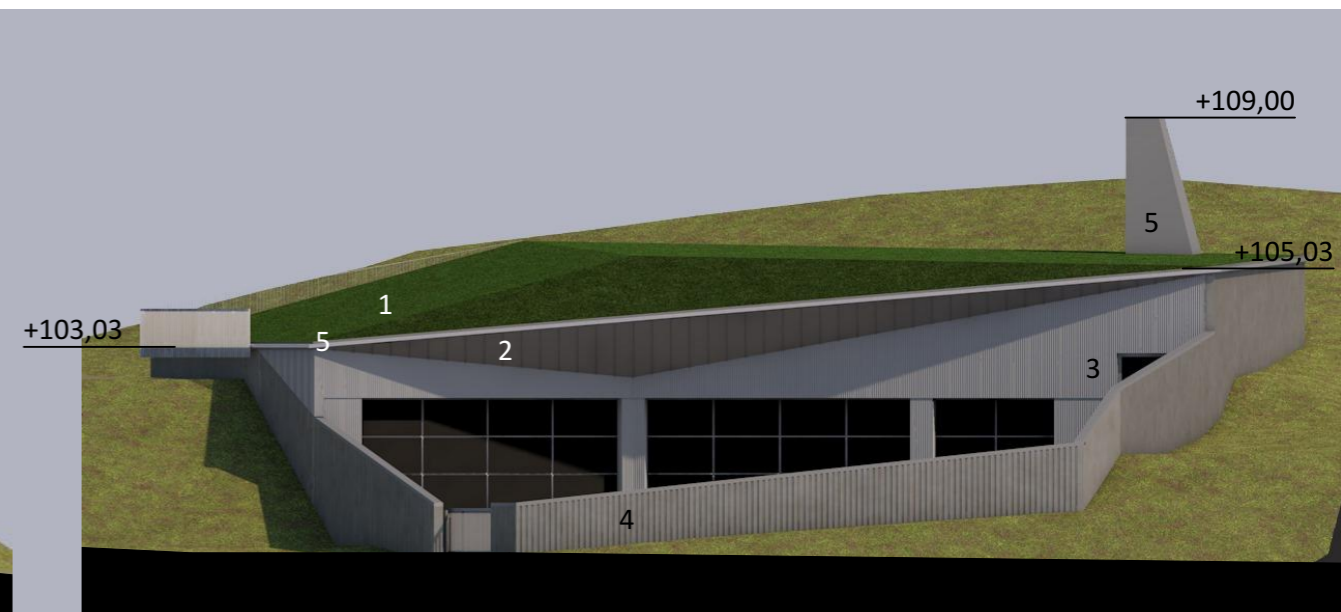

JULKISIVU POHJOISEEN 1:200



JULKISIVU LÄNTEEN 1:200

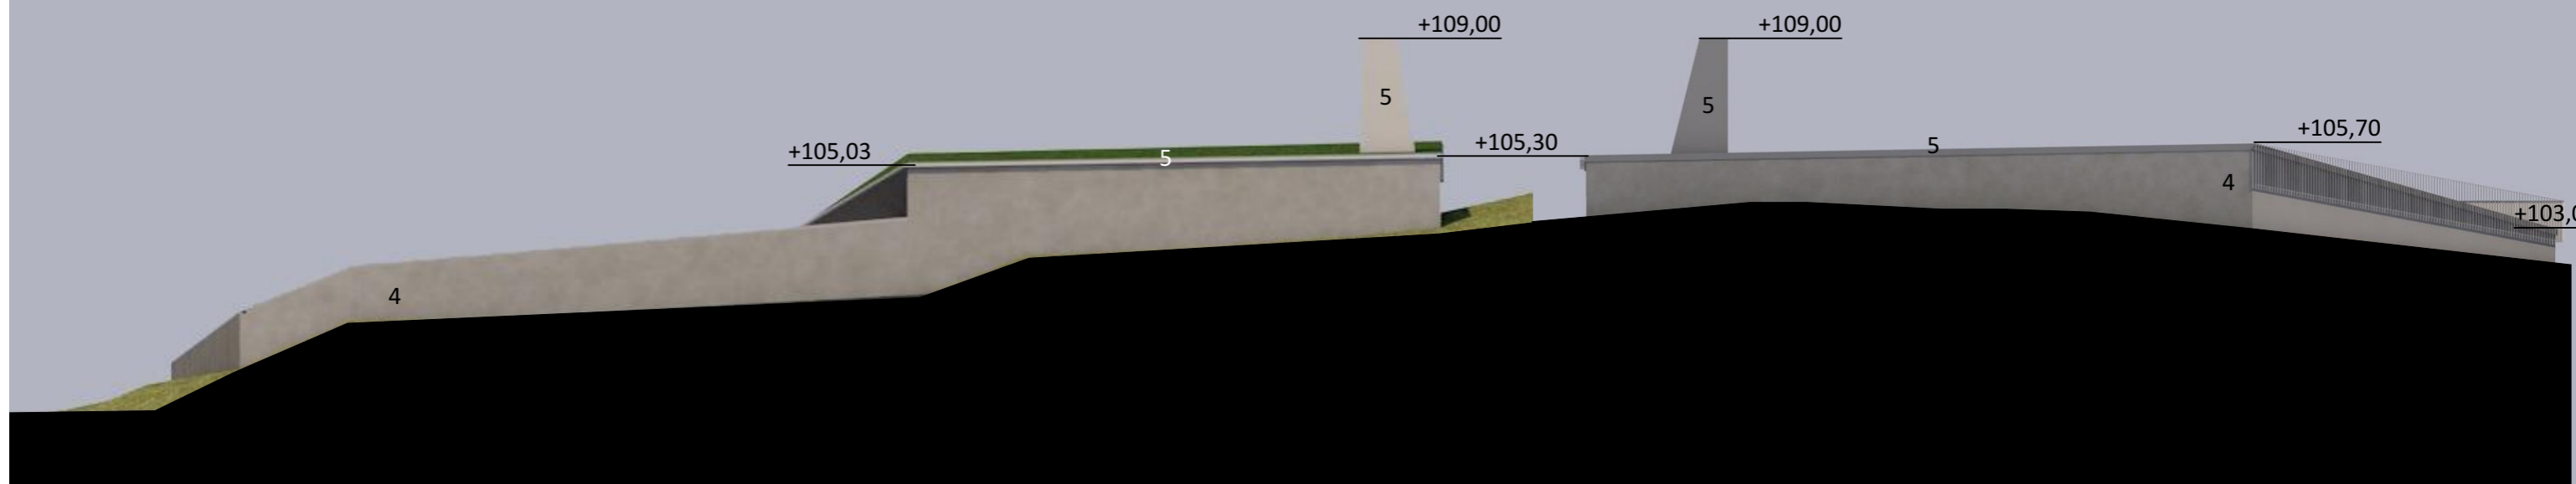

JULKISIVU ETELÄÄN 1:200

JULKISIVU ITÄÄN 1:200

PÄÄJULKISIVUMATERIAALIT

1. VIHHERKATTO
2. METALLILAMELLI, HOPEANHARMAA
3. METALLIPOIMULEVY, HOPEANHARMAA
4. URITETTU JA LASUURIMAALATTU BETONI, VAALEAN RUSKEA
5. PELLITYKSET JA VESIKATTOVARUSTEET TERÄSOHUTLEVY, HOPEANHARMAA

766 Ranta-Tampellan koonta-asema

JULKISIVUT
02.07.2020

VIHANTO&CO
ARKKITEHTUURITOIMISTO
SATAKUNNANKATU 33, 33210 TAMPERE PUH 010 281 7800