


LIIKENTEENOHJAUS, MERKINTÖJEN SELITYS:

- U UUSI LIIKENNEMERKKI SIOJITETAAN OSOITETTUUN PAIKKAAN
- Up UUSI PIENIKOKOINEN LIIKENNEMERKKI SIOJITETAAN OSOITETTUUN PAIKKAAN

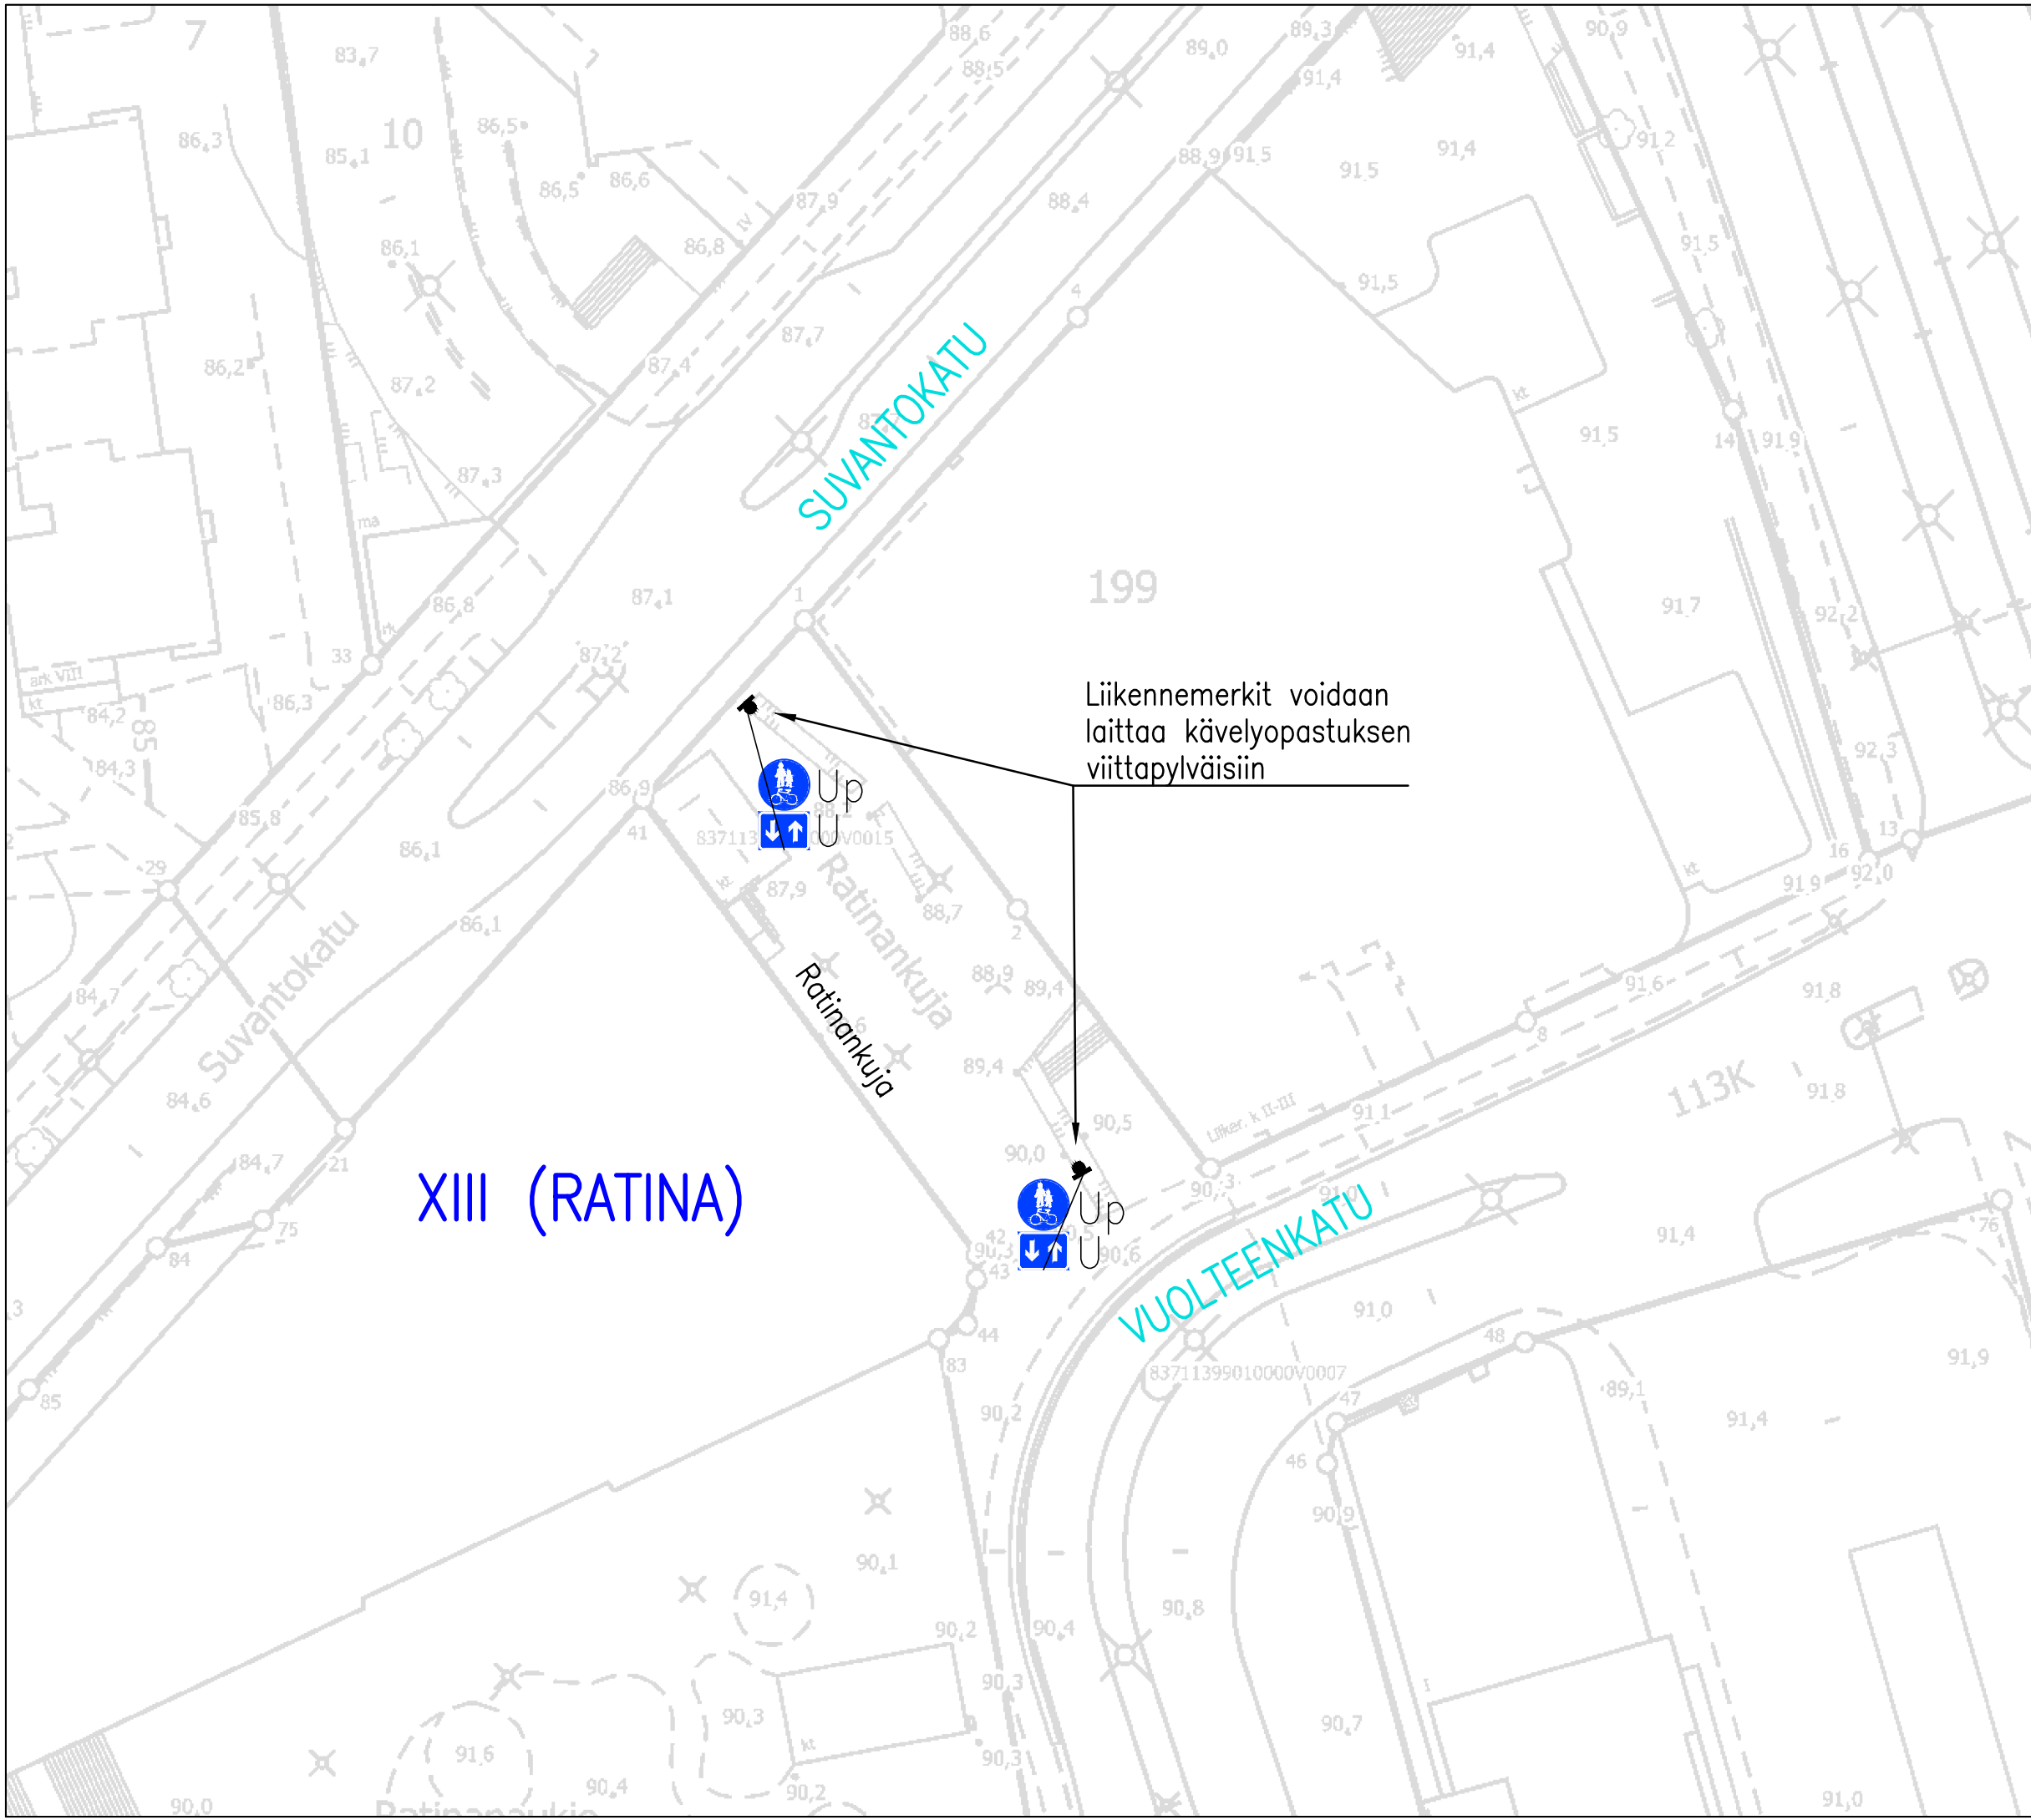

XIII (RATINA)

Liikennemerkkit voidaan laittaa kävelyopastuksen viittapylväisiin

RATINANKUJA

Yhdistetyn pyörätien ja jalkakäytävän merkitseminen liikennemerkkein XIII (RATINA)  
Liikennemerkkisuunnitelma  
Piir.no: 1/22144  
9.2.2023 / JUu