



Alla oleva dokumentti on digitaalisesti allekirjoitettu. Allekirjoittajien ja dokumenttien tiedot

Dokumentti

Tonttijakokartta_9475.pdf

Tiedosto

b69163c7ce157402765d06544e4f6a7c8983c40a6f7c2ae9da39bef1143502bdd7
e8b816ac608b1ec9262ea1d3a106697f22923d2a39d99d34fe528d760d5ea

Tarkistesumma

Allekirjoittajat

Alarotu Antti Jurkka Mikko

Nimi

Tunnistautumistapa: sähköposti, SMS-tunnistautuminen

Allekirjoitustapa: Genericoidc

20.12.2023

Päivämäärä

Dokumenttien aitouden varmentaminen


Prosessin luontihetkellä kaikista allekirjoitukseen liitetystä dokumenteista on laskettu tarkistesumma SHA-512 algoritmilla. Varmennuslinkki ohjaa sivulle jossa voitte selvittää onko hallussanne oleva dokumentti sama joka prosessiin on alun perin liitetty ja se jonka olette allekirjoittaneet.

<https://turva.tampere.fi/verify.cgi?link=9BsGcezr5ajOrtsgayBSgZJIPtx6SeYpuVHNk1S41ioGHw0KvN>

KOORDINAATTILUETTELO

Koordinaatisto: EUREF-FIN (ETRS-GK24)

N:o	X	Y
4	6821837.424	24486906.799
5	6821832.968	24486912.185
8	6821862.337	24486884.456
9	6821854.988	24486881.297
12	6821840.534	24486939.506
13	6821844.743	24486952.583
14	6821845.823	24486956.293
15	6821843.203	24486958.768
19	6821858.871	24486950.730
21	6821844.594	24486960.571
22	6821847.656	24486957.774
23	6821854.338	24486954.159
24	6821855.225	24486952.566
25	6821855.466	24486951.622
26	6821857.510	24486950.515
27	6821861.353	24486951.849
28	6821862.906	24486951.307
29	6821863.923	24486949.119
30	6821864.020	24486947.106
31	6821862.533	24486945.026
32	6821856.032	24486941.532
33	6821854.283	24486941.136
34	6821853.209	24486941.473
35	6821852.648	24486941.724
36	6821852.247	24486941.076
37	6821852.440	24486940.173
38	6821852.501	24486938.674
39	6821851.114	24486935.912
40	6821851.402	24486934.804
41	6821852.341	24486933.591
42	6821853.904	24486931.960
43	6821855.255	24486931.340
44	6821856.372	24486931.331
45	6821856.949	24486931.587
46	6821857.527	24486931.211
47	6821857.701	24486930.193
48	6821861.123	24486929.001
49	6821862.092	24486928.451
50	6821834.178	24486920.720
50	6821836.785	24486938.546
50	6821863.111	24486927.578
51	6821864.401	24486926.247
52	6821864.989	24486925.028
53	6821865.046	24486923.534
54	6821862.338	24486901.132
72	6821849.033	24486889.944
201	6821862.339	24486928.240
202	6821862.339	24486944.922

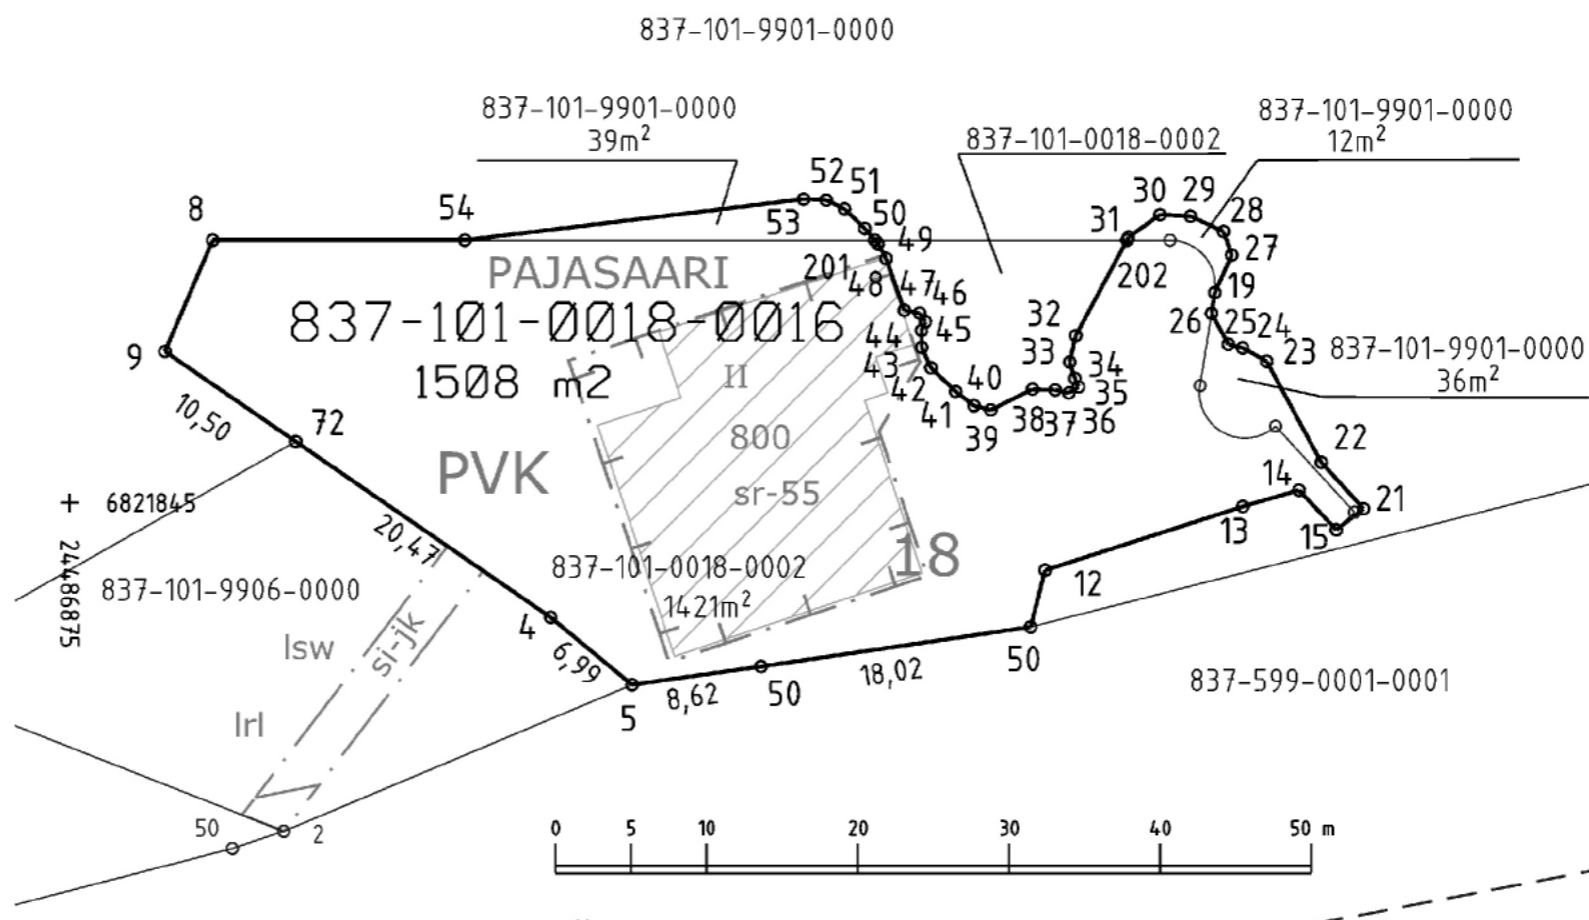

TONTTIEN MUODOSTUMINEN

Kiinteistötunnus	Yht m2	Osa m2	Muodostajayksikkö
837-101-0018-0016	1508	1421	837-101-0018-0002
		39	837-101-9901-0000
		12	837-101-9901-0000
		36	837-101-9901-0000

ERILLINEN TONTTIJAKO N:o 9475	TAMPERE, 837
Asemakaava N:o 8663 11.4.2022	I, 101
Muutetaan tonttijakoa N:o 5732 27.05.1985	Kortteli 18
Pohjakartan hyväksyi ja tonttijaon laati 16.11.2023	Tulevat tontit: 837-101-18-16
Antti Alarotu Kaupungeodeetti Allekirjoitettu sähköisesti	
Kaupungeodeetti hyväksynyt 20.12.2023 § 33	
Hanke N:o 230556	

Kartalla ei ole näytetty maanalaisia johtoja.