


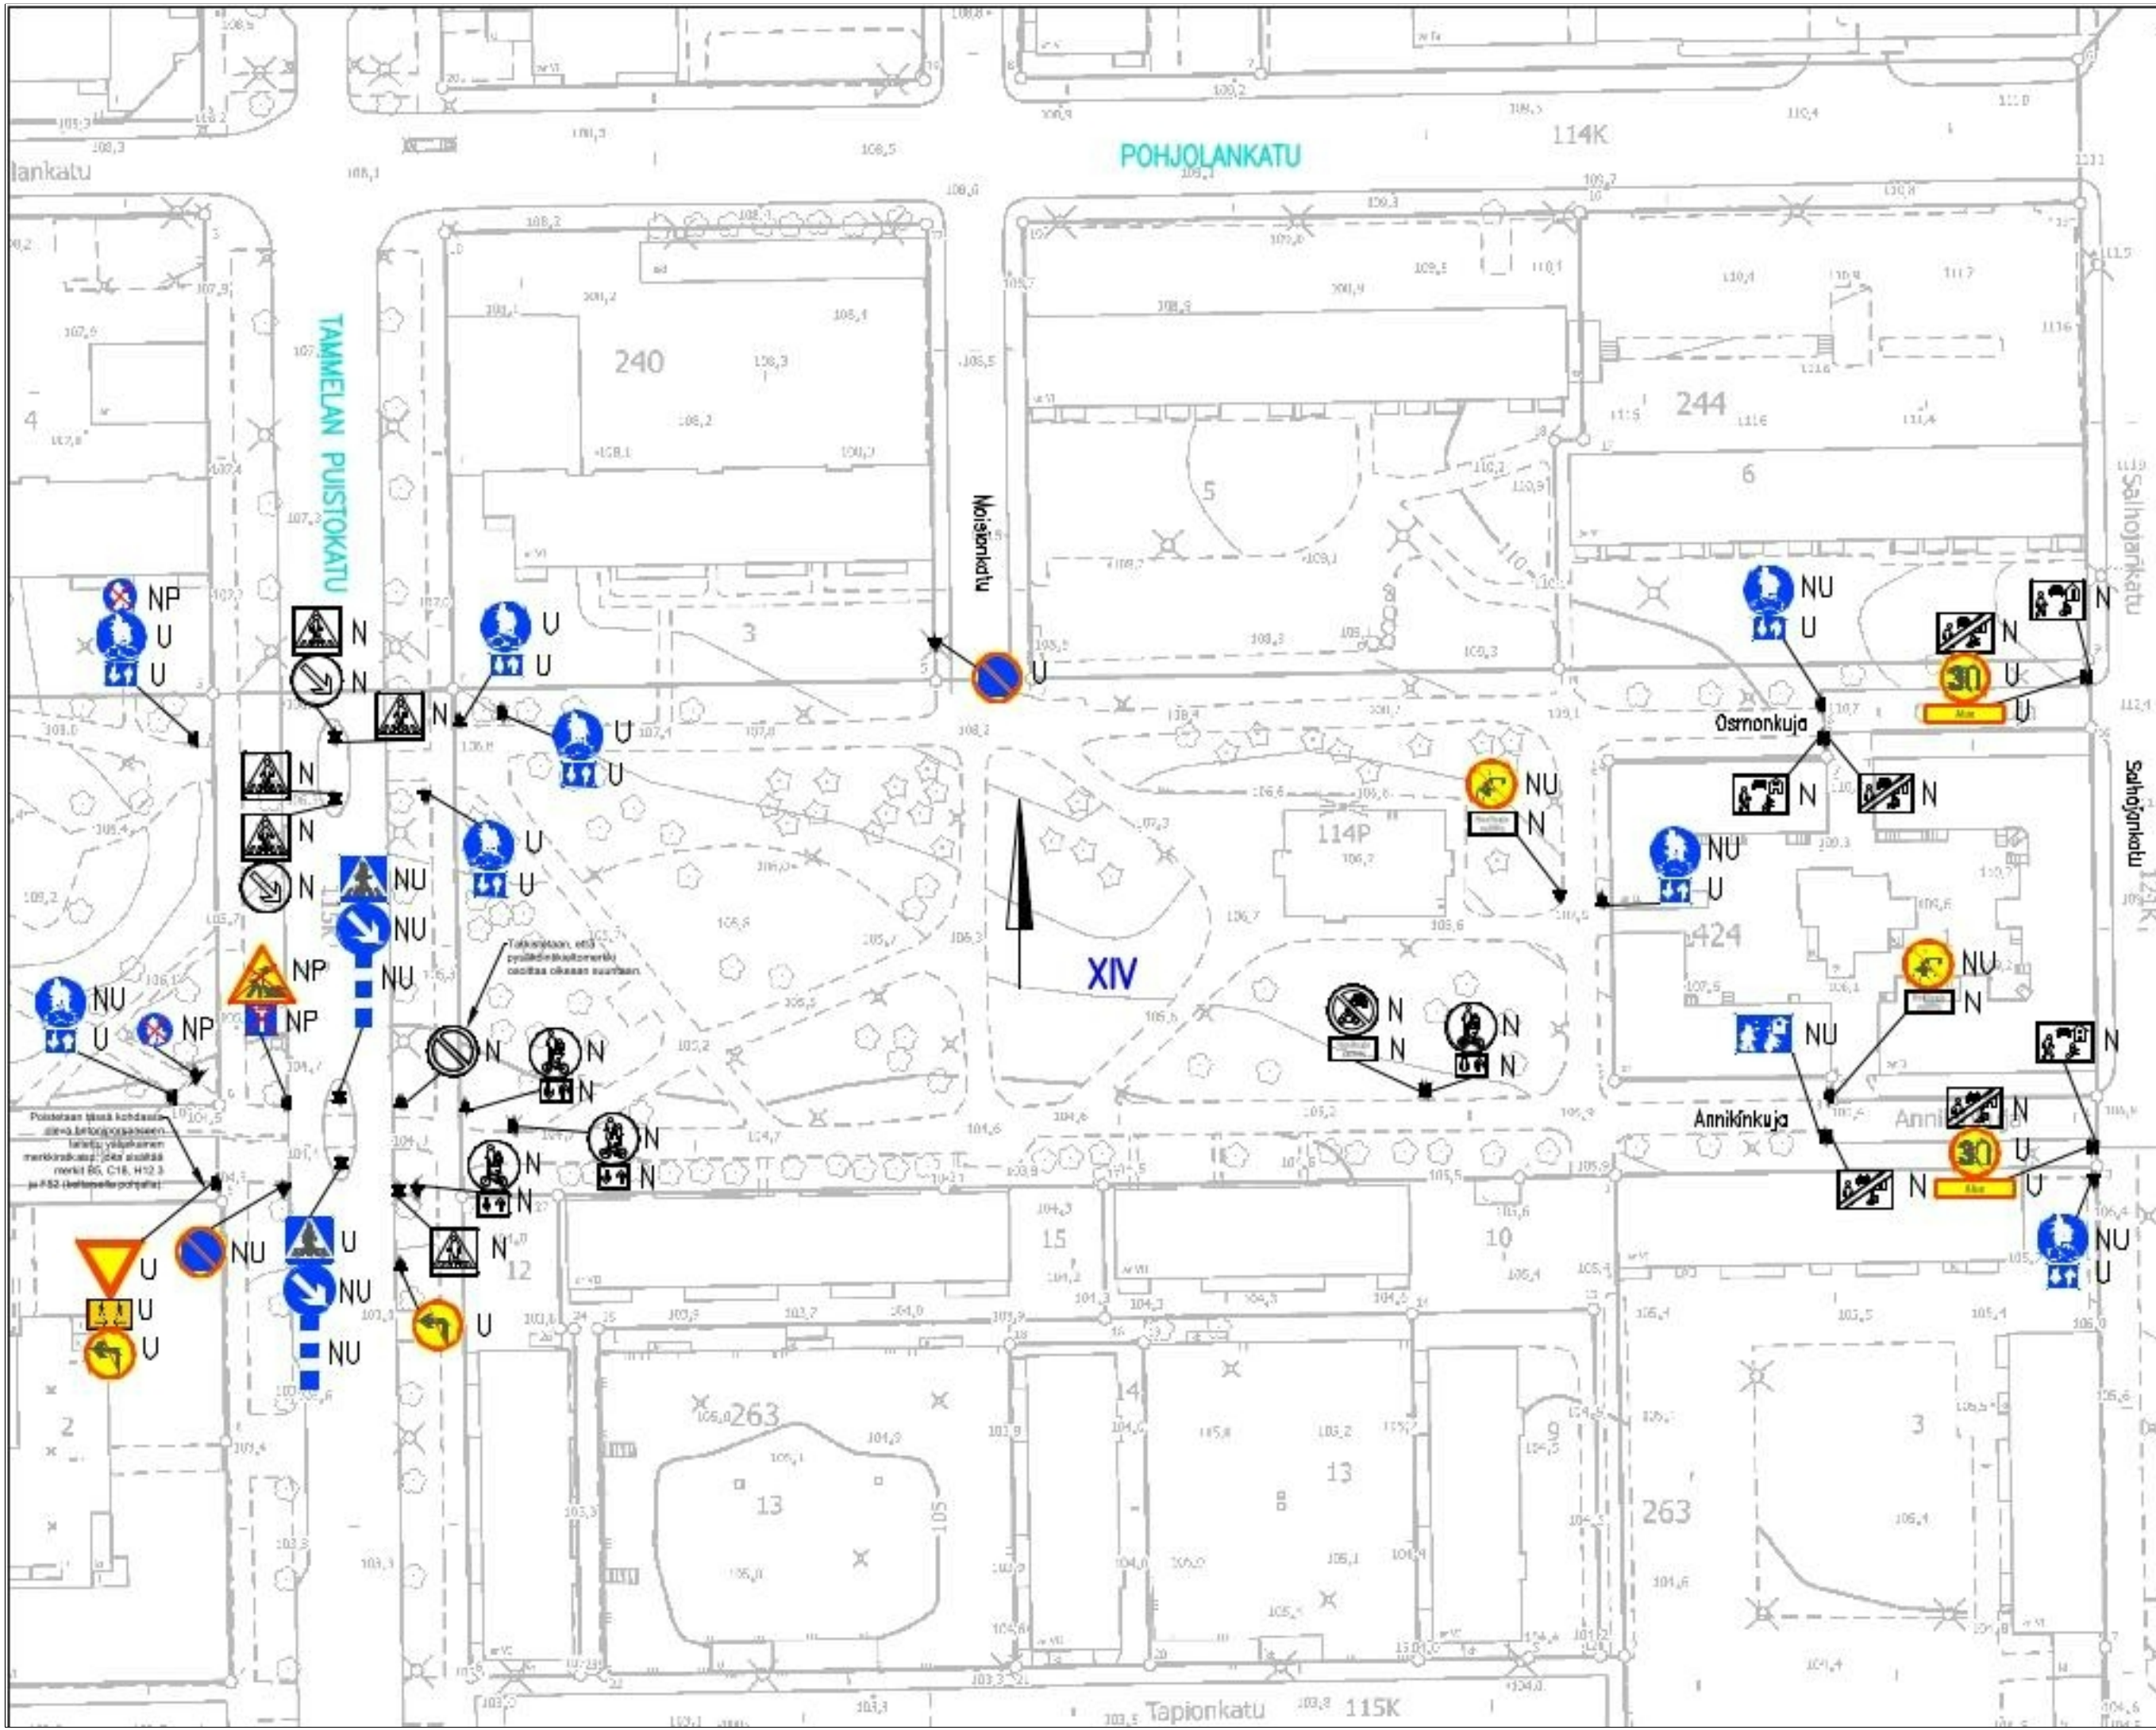

LIIKENTEENOHJAUS, MERKINTÖJEN SELITYS:	
N	NYKYINEN LIIKENNEMERKKI SÄILYY ENNALLAAN
U	UUSI LIIKENNE- MERKKI SIJOITETAAN OSOITETTUUN PAIKKAAN
NP	NYKYINEN LIIKENNEMERKKI POISTETAAN
NU	NYKYINEN LIIKENNEMERKKI UUSITaan

OSMONPUISTO ITÄ	
XIV	
Liikennemerkkien päivitys	
Piir.no: 19/23481/2	
18.9.2026 / VPi	