



## Alla oleva dokumentti on digitaalisesti allekirjoitettu. Allekirjoittajien ja dokumenttien tiedot

### Dokumentti

Tonttijakokartta\_9442.pdf

Tiedosto

c5598814b8841238478d7b9ae985a6d05229eb336bdd6c0dec2eb218647d4016ae  
adb3a7688a04a070a91e75e7e25afb65f1eff623feaae3ef7fa0def18f989

Tarkistesumma

### Allekirjoittajat

Satu Elina Franssila

Nimi

*Tunnistautumistapa: sähköposti, SMS-tunnistautuminen*

*Allekirjoitustapa: Genericoidc*


12.5.2023

Päivämäärä

### Dokumenttien aitouden varmentaminen

Prosessin luontihetkellä kaikista allekirjoitukseen liitetystä dokumenteista on laskettu tarkistesumma SHA-512 algoritmilla. Varmennuslinkki ohjaa sivulle jossa voitte selvittää onko hallussanne oleva dokumentti sama joka prosessiin on alun perin liitetty ja se jonka olette allekirjoittaneet.

<https://turva.tampere.fi/verify.cgi?link=LQQgOYgOzMA3f1l3EYmOef0WCAvH4LSdIASiexpldTp3MI5Sj>

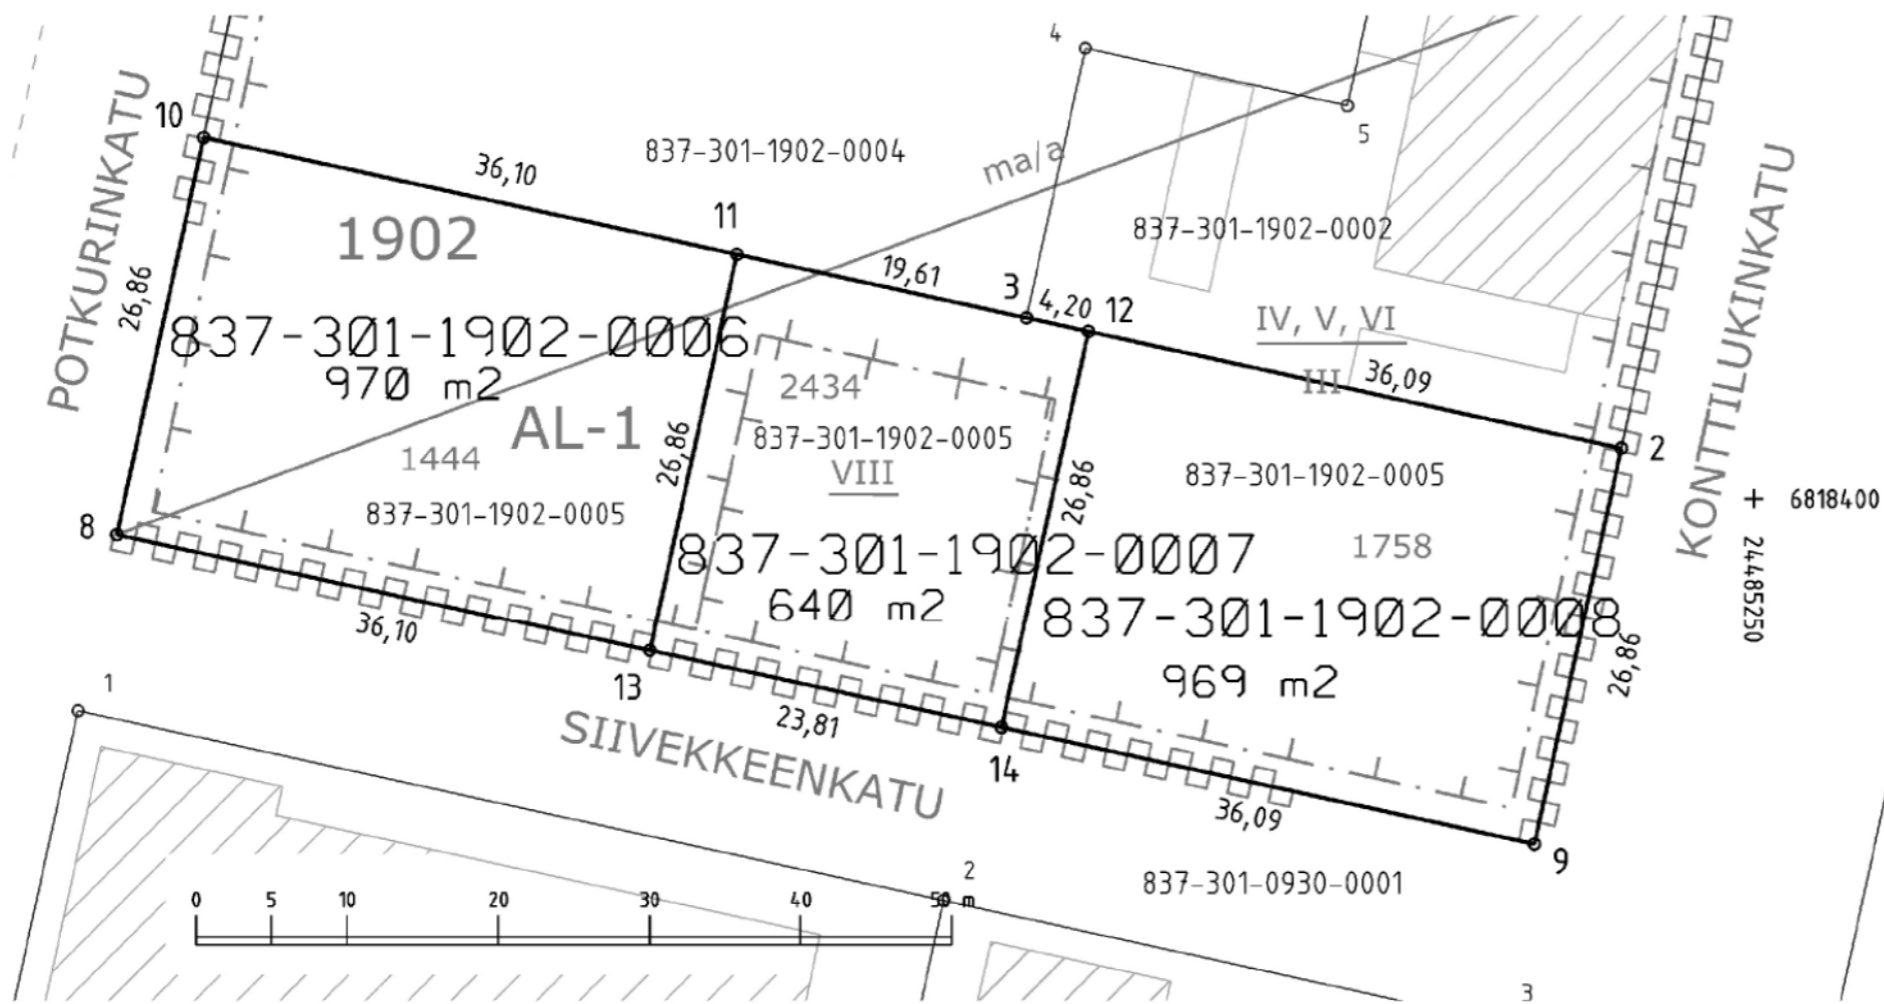

KOORDINAATTILUETTELO  
Koordinaatisto: EUREF-FIN (ETRS-GK24)

N:o	X	Y
2	6818403.347	24485241.239
3	6818411.963	24485201.887
8	6818397.640	24485141.716
9	6818377.106	24485235.493
10	6818423.879	24485147.462
11	6818416.158	24485182.729
12	6818411.065	24485205.987
13	6818389.918	24485176.982
14	6818384.825	24485200.241

Kartalla ei ole näytetty maanalaisia johtoja.

#### TONTTIEN MUODOSTUMINEN

Kiinteistötunnus	Yht m2	Osa m2	Muodostajayksikkö
837-301-1902-0006	970	970	837-301-1902-0005
837-301-1902-0007	640	640	837-301-1902-0005
837-301-1902-0008	969	969	837-301-1902-0005

ERILLINEN TONTTIJAKO N:o 9442	TAMPERE, 837
Asemakaava N:o 8388 17.03.2014 Muutetaan tonttijakoa N:o 9375 11.02.2022	Härmälä, 301 Kortteli 1902
Pohjakartan hyväksyi ja tonttijaon laati 24.4.2023	Tulevat tontit: 837-301-1902-6 837-301-1902-7 837-301-1902-8
Satu Franssila Toimitusinsinööri Allekirjoitettu sähköisesti	
Kaupungingeodeetti hyväksynyt 04.05.2023 § 16	
Hanke N:o 230192	