


LIIKENTEENOHJAUS, MERKINTÖJEN SELITYS:

- U UUSI LIKENNEMERKKI
SJOITETAAN OSOITETTUUN PAKKAAN
- N NYKYINEN LIKENNEMERKKI
SÄILYY ENNALLAAN
- NS NYKYINEN LIKENNEMERKKI
SIIRRETÄÄN OSOITETTUUN PAKKAAN
- NP NYKYINEN LIKENNEMERKKI
POISTETAAN

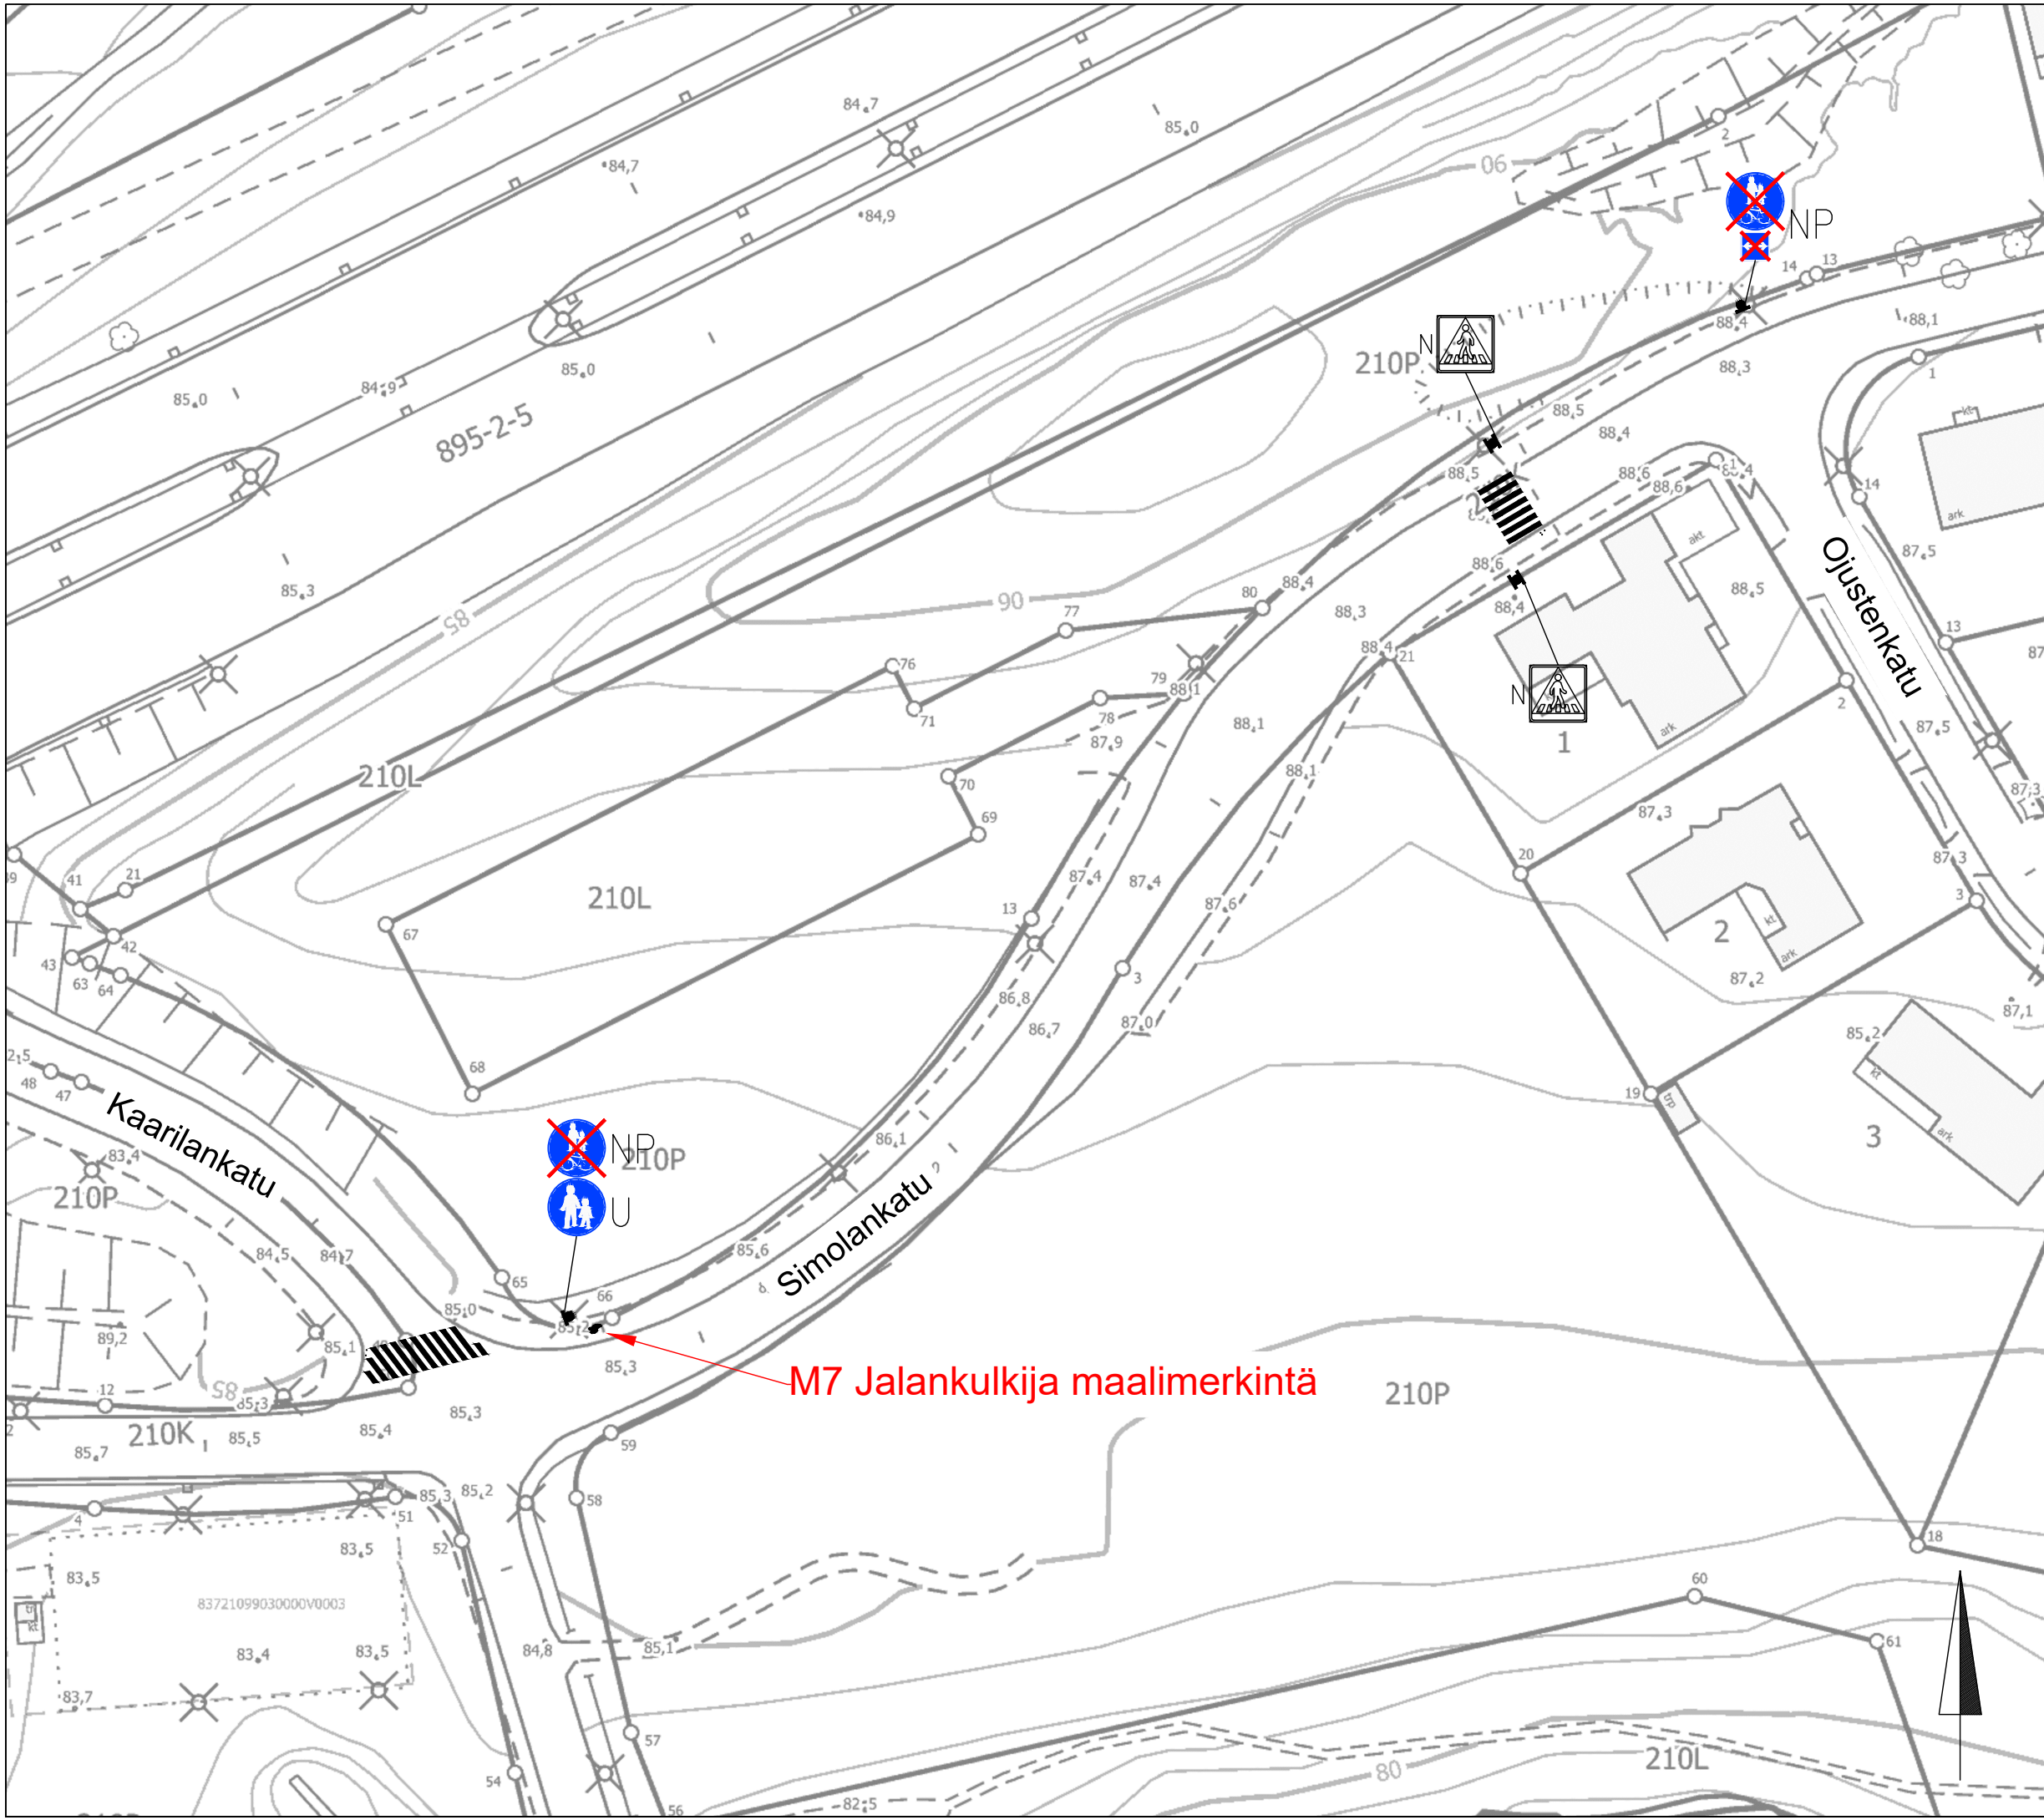

M7 Jalankulkija maalimerkintä

SIMOLANKATU
 Yhdistetyn väylän muuttaminen
 jalkakäytäväksi
 Kaarila
 Liikennemerkkisuunnitelma
 Piir.no: 1/21637/1
 12.10.2021 / LPu
 Liite suunnittelupäällikön päätökseen

