
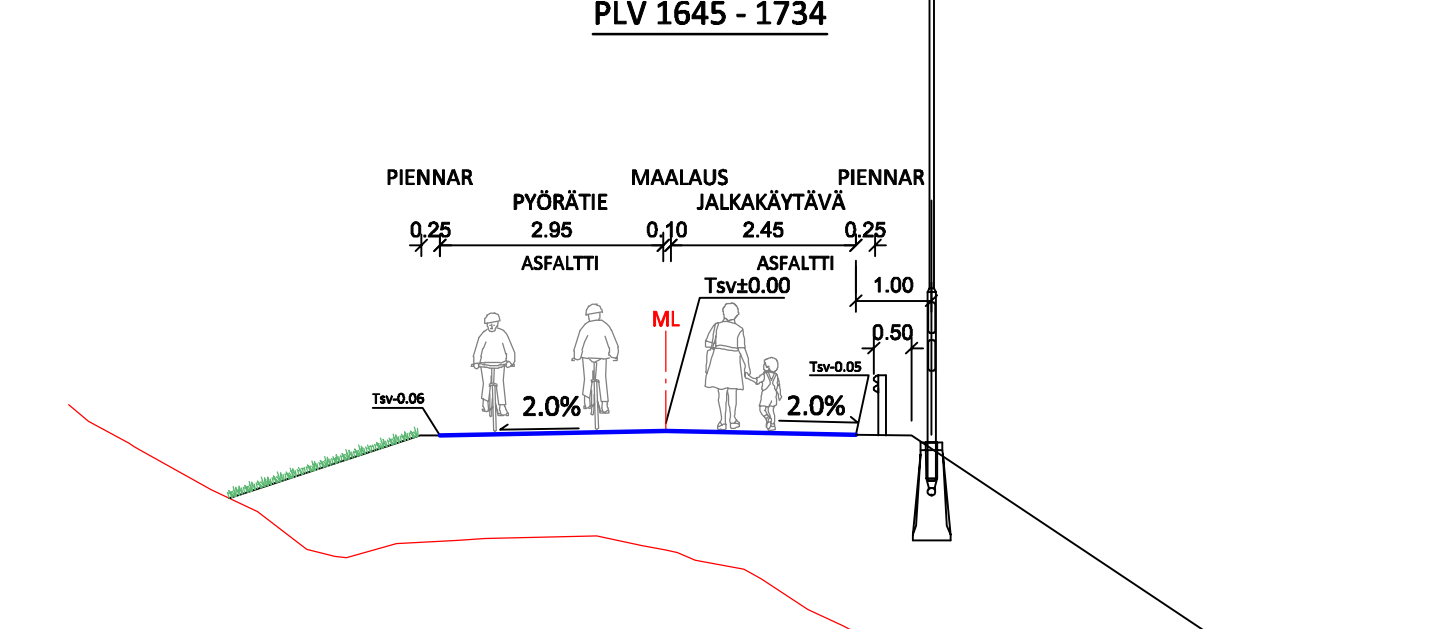
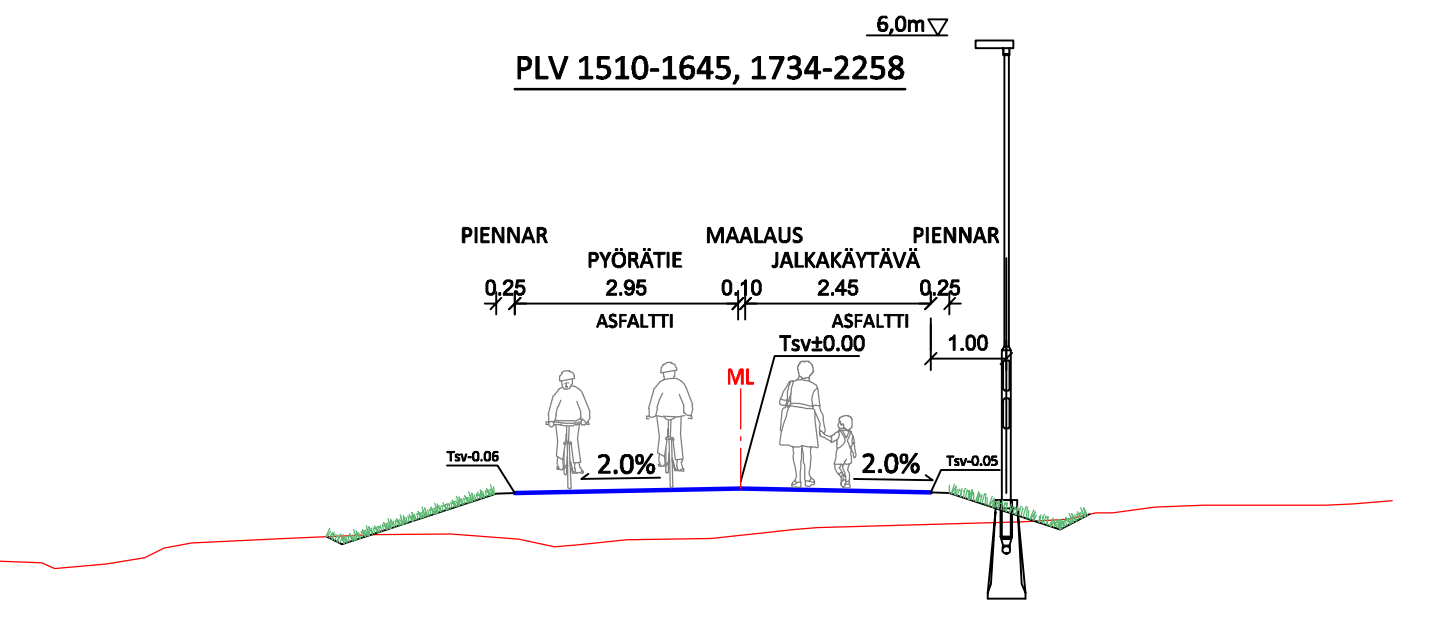
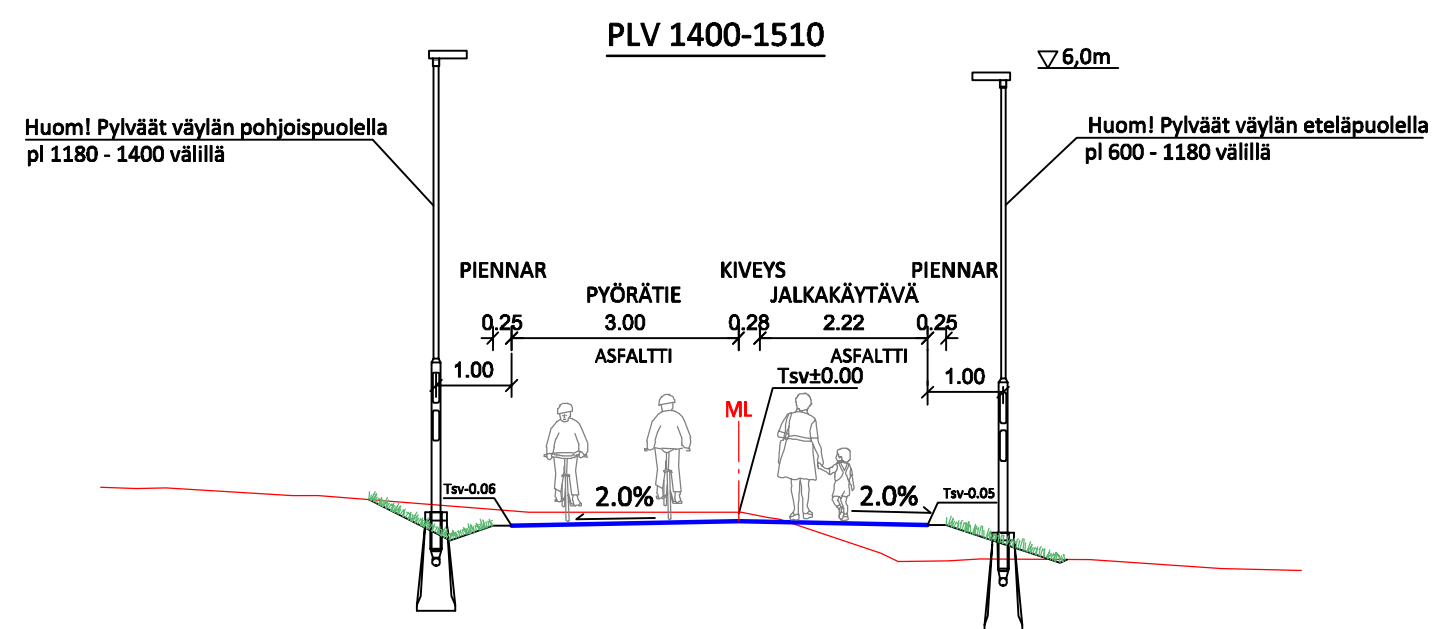


ML\_Teiskontie

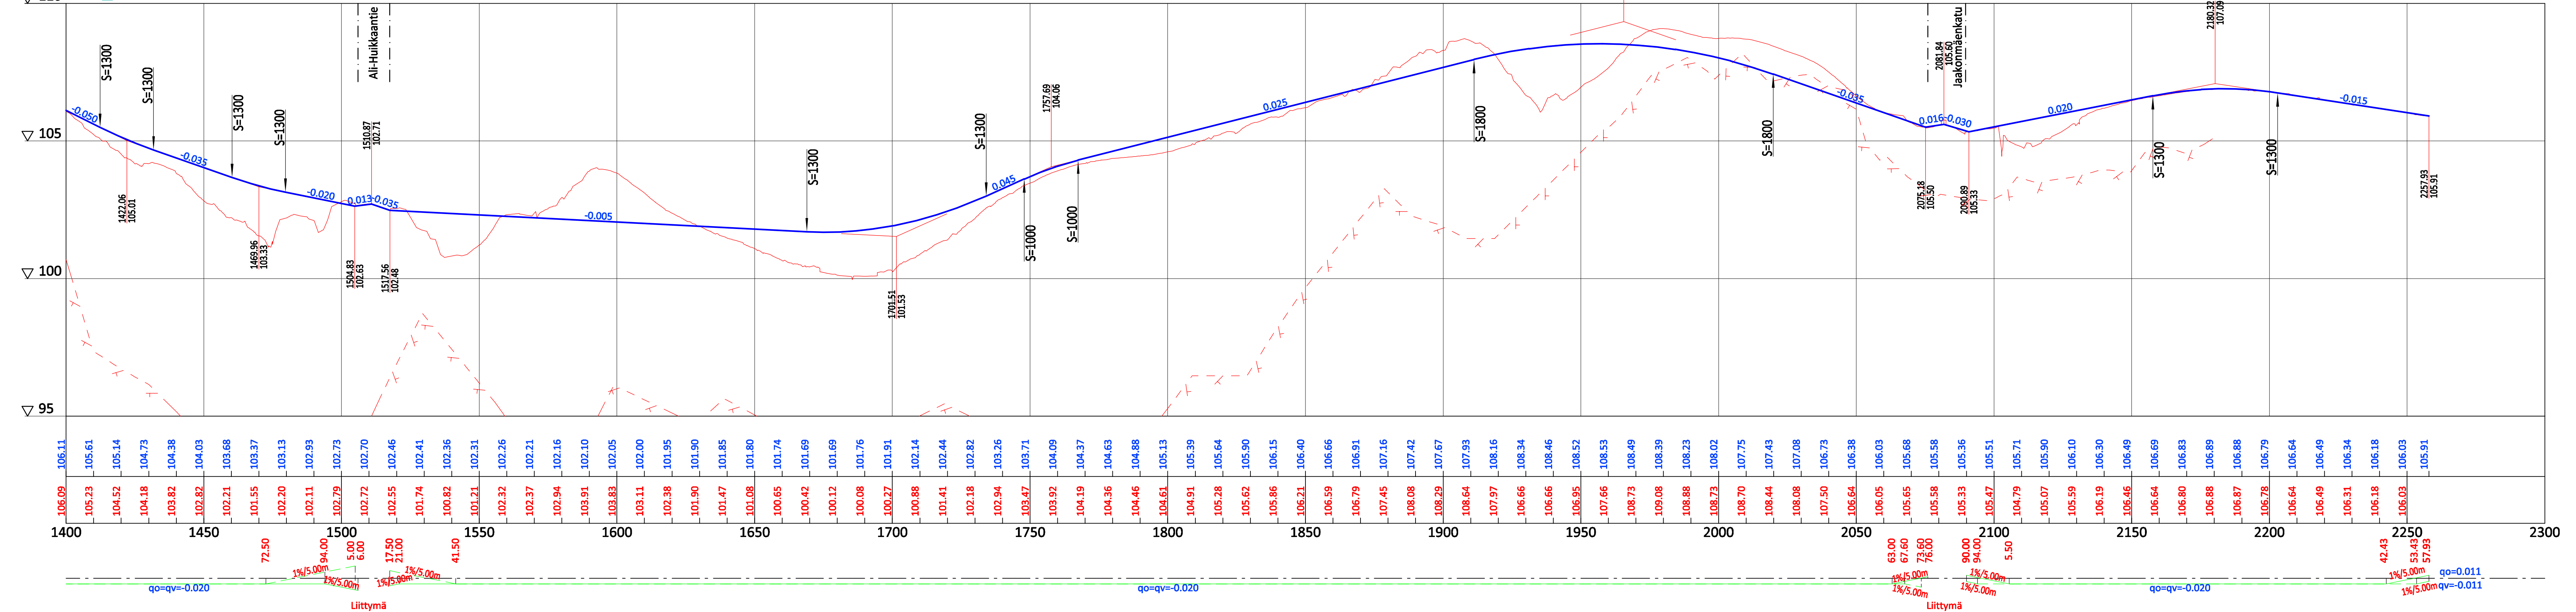

Tässä suunnitelmassa on käytetty ETRS-GK24/N2000 taso- ja korkeuskoordinaatistoa

**TAMPEREEN KAUPUNKI**  
 KAUPUNKIYMPÄRISTÖN PALVELUALUE

Kaupunkiympäristön  
 rakennuttaminen ja ylläpito

**TEISKONTIEN (VT12) VARS**  
 VÄLI: HERVANNAN VALTAVÄYLÄ - JAAKONMÄENKATU  
 PYÖRÄTIE JA JALKAKÄYTÄVÄ

**RUOTULA**  
 PUISTOSUUNNITELMA  
 PITUUSLEIKKAUS 1:1000/1:100  
 TYYPPIPOIKKILEIKKAUS 1:100  
 VÄLI: PLV 1400-2258

**RAMBOLL** Ramboll Finland Oy  
 PL 718  
 Pääkatu/ruusuaukio 2  
 33101 Tampere  
 puh. 020 755 611

Piirt. MHA  
 Suunn. Maija Hakamäki  
 Tark. Sari Kirvesniemi

Ylän päätös:	
Suunnittelupaallikkon päätös:	§
Muutos	
Tark.	
Hyv.	
Pvm.	12.4.2021
Korvaa piir.n:o	
Ark.n:o	
Piir.n:o	18/21363/8