


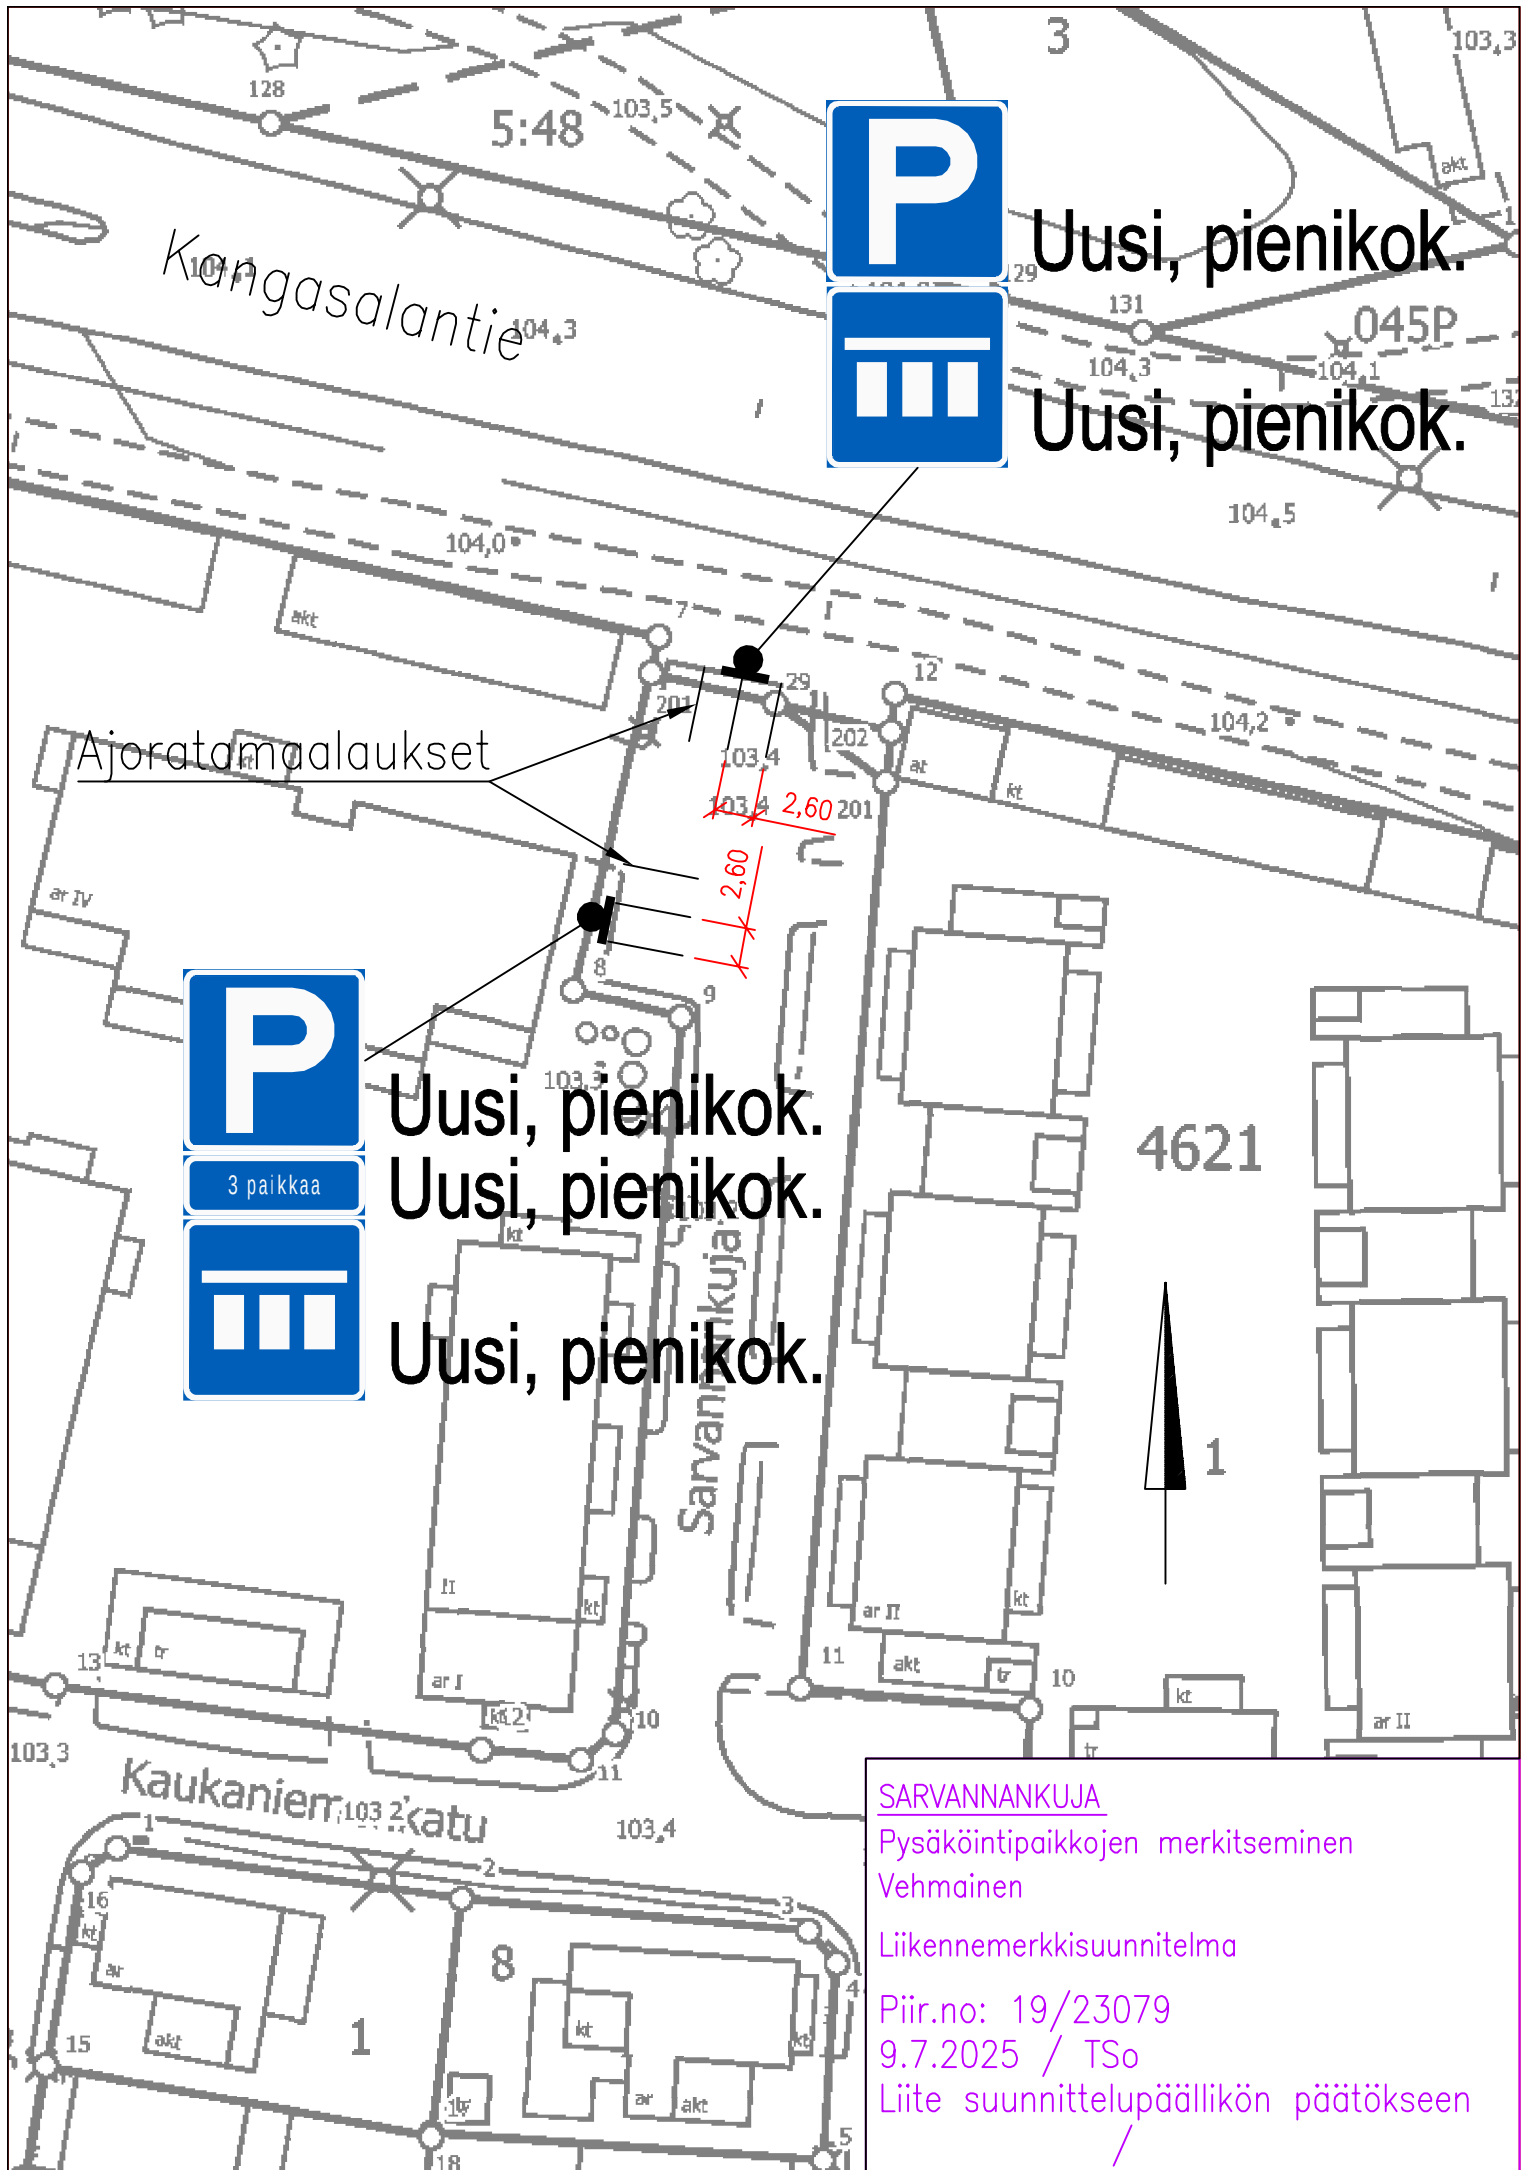

Uusi, pienikok.

Uusi, pienikok.

Ajoratamalauskset



Uusi, pienikok.

Uusi, pienikok.

Uusi, pienikok.

4621



SARVANNANKUJA

Pysäköintipaikkojen merkitseminen
Vehmainen

Liikennemerkkisuunnitelma

Piir.no: 19/23079

9.7.2025 / TSo

Liite suunnittelupäällikön päätökseen

/