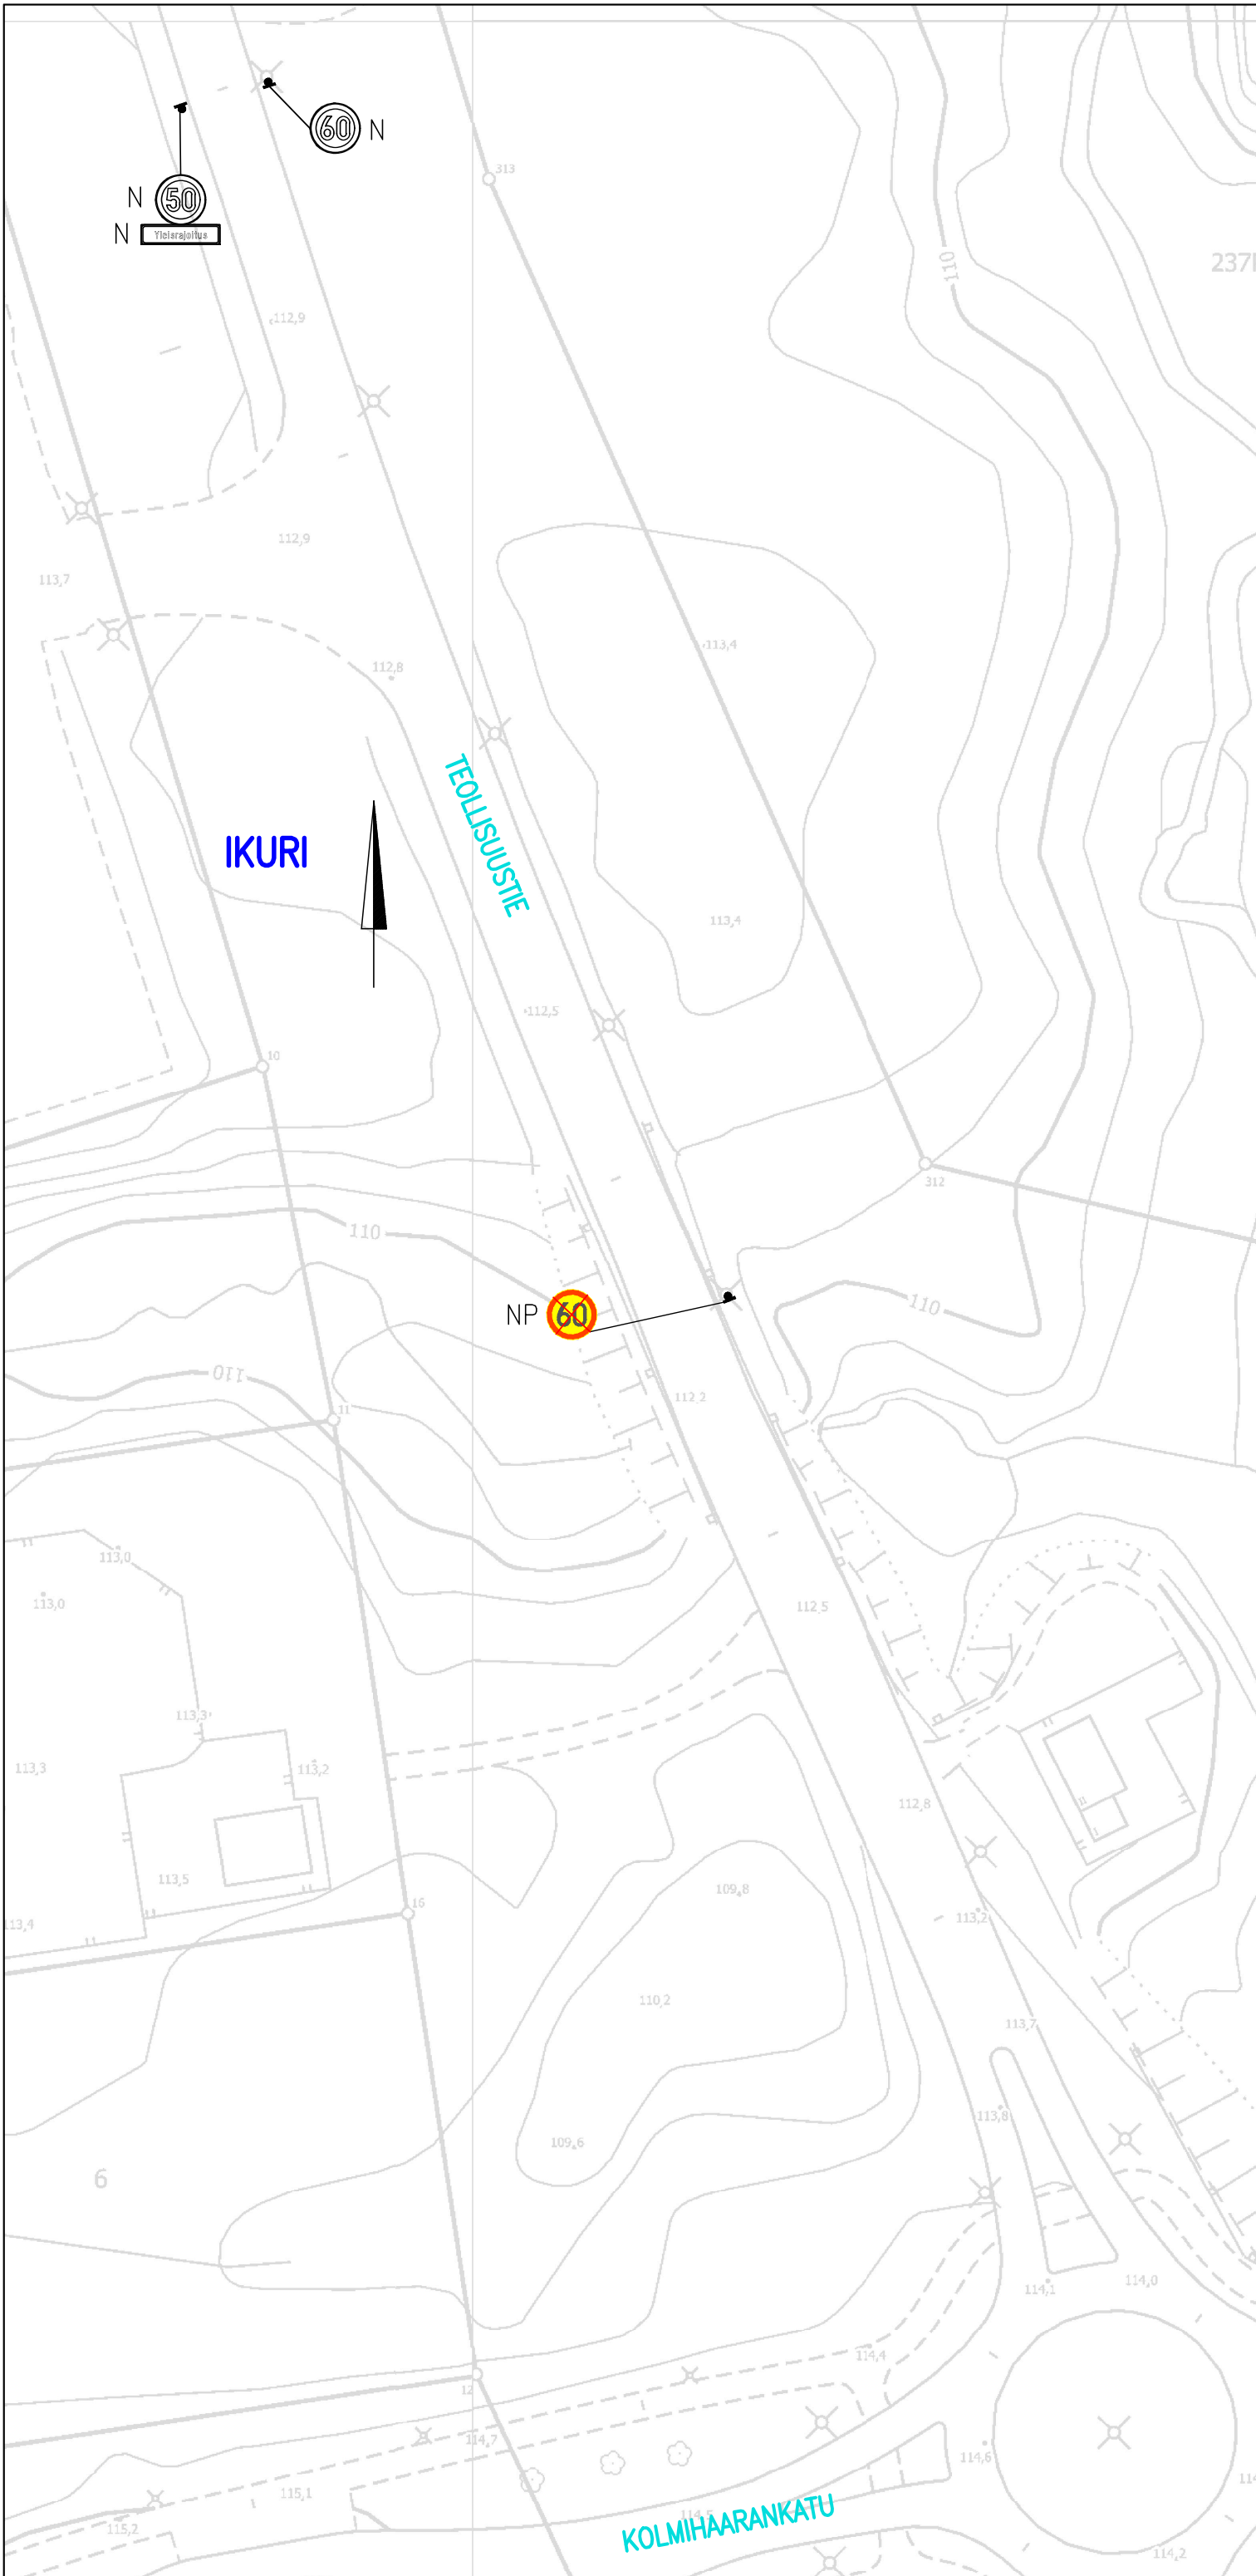


LIIKENTEENOHJAUS, MERKINTÖJEN SELITYS:

- | | |
|----|---|
| N | NYKYINEN LIIKENNEMERKKI
SÄILYY ENNALLAAN |
| NP | NYKYINEN LIIKENNEMERKKI
POISTETAAN |

TEOLLISUUSTIE

Nopeusrajoituksen
yhtenäistäminen
Ikuri
Liikennemerkkisuunnitelma
Piir.no: 19/23463
4.9.2026 / VPi