

Sähkö- ja telekaapelit.
Ennen kaivuutöihin ryhtymistä, on kaivajan haettava ajantasaiset johtotiedot.

Hallilauusi, pylväs h = 36m (perustuksen kanssa h = n.36.5m)
z = +133m (maanpinnan korkeus merenpinnasta, N2000)

pylvään keskipisteen koordinaatit
p i
ETRS-GK24 6 817 278.8 24 491 544.2
ETRS-TM35FIN 6 818 618.0 331 712.0

kiinteistötunnus: 837-585-1-63 nimi: METSÄ-TURTOLA
Vuokra-ala: A=n.70m²

pylväs h = 36 m
väri: kts. julkisivupiirros

Kaup.osa/Kylä 585	Kortteli/Tila 1	Tontti/Rno 63	Viranomaisen merkintöjä
Pysyvä rakennustunnus			Korkeus- ja koord. järjestelmä N2000 ja ETRS-GK24
Rakennustoimenpide UUDISRAKENNUS/ERILLISLAITE			Piirustuslaji PÄÄPIIRUSTUS No 1/3
Rakennuskohteen nimi ja osoite Matkaviestintukiasema Pehkusuonkatu 4 33820 Tampere			Piirustuksen sisältö ASEMAPIIRROS Mittakaavat A3 Pylvään ja laitesuojan sijainti 1:250 Pylväs, h = 36 m 1:500
Suunn.ala ARK		Työnumero	Piir.no 01 Muutos
Pääsuunnittelija Rejlers Finland Oy, RI Veikko Erola			Kohteen suunnittelutunnus Hallilauusi / PXXXXX
Suunnittelija Rejlers Finland Oy, Kimmo Katavainen			Päiväys 23.09.2021 Tiedosto .dwg

elisa ELISA Oyj / tukiasemat
PL 40, 00061 ELISA
www.elisa.fi


Riippuen eri pylvästoimittajien mallista:
Ristikko-osien muoto on neliö ja sivun pituus vaihtelee noin 500 - 700 mm välillä.
Putkiosien halkaisija vaihtelee noin 500 - 800 mm välillä.
Ristikko-osuus pylvään päässä on 18 metriä.
Pylvästoimittajan rakennesuunnittelija mitoittaa ja suunnittelee pylvään rakenteen tarkemmin rakennepiirustuksessaan.

Väri, pylvään ristikko- ja putkiosat ja kiipeilytikas:
- sinkitty (väri "vaalea harmaa, sinkitty")



Kiipeilyesteet tikkaaseen (2 kpl) pylvästoimittajan malliston mukaan:

- piikkieste
- ja levy

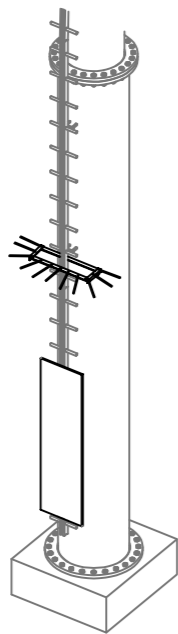


Väri, pylvään putkiosat, kiipeilytikas ja kiipeilyesteet putkiosien kohdalla:
- RAL 7024 grafiitti harmaa




Värit, laitesuojakoppi:
- kts. tarkempi väriyysuunnitelma laitesuojakopin omasta julkisivupiirustuksesta
- RR23 tumman harmaa





Tulostetut värisävyt voivat tulostusteknisistä syistä poiketa hieman oikeasta sävystä.


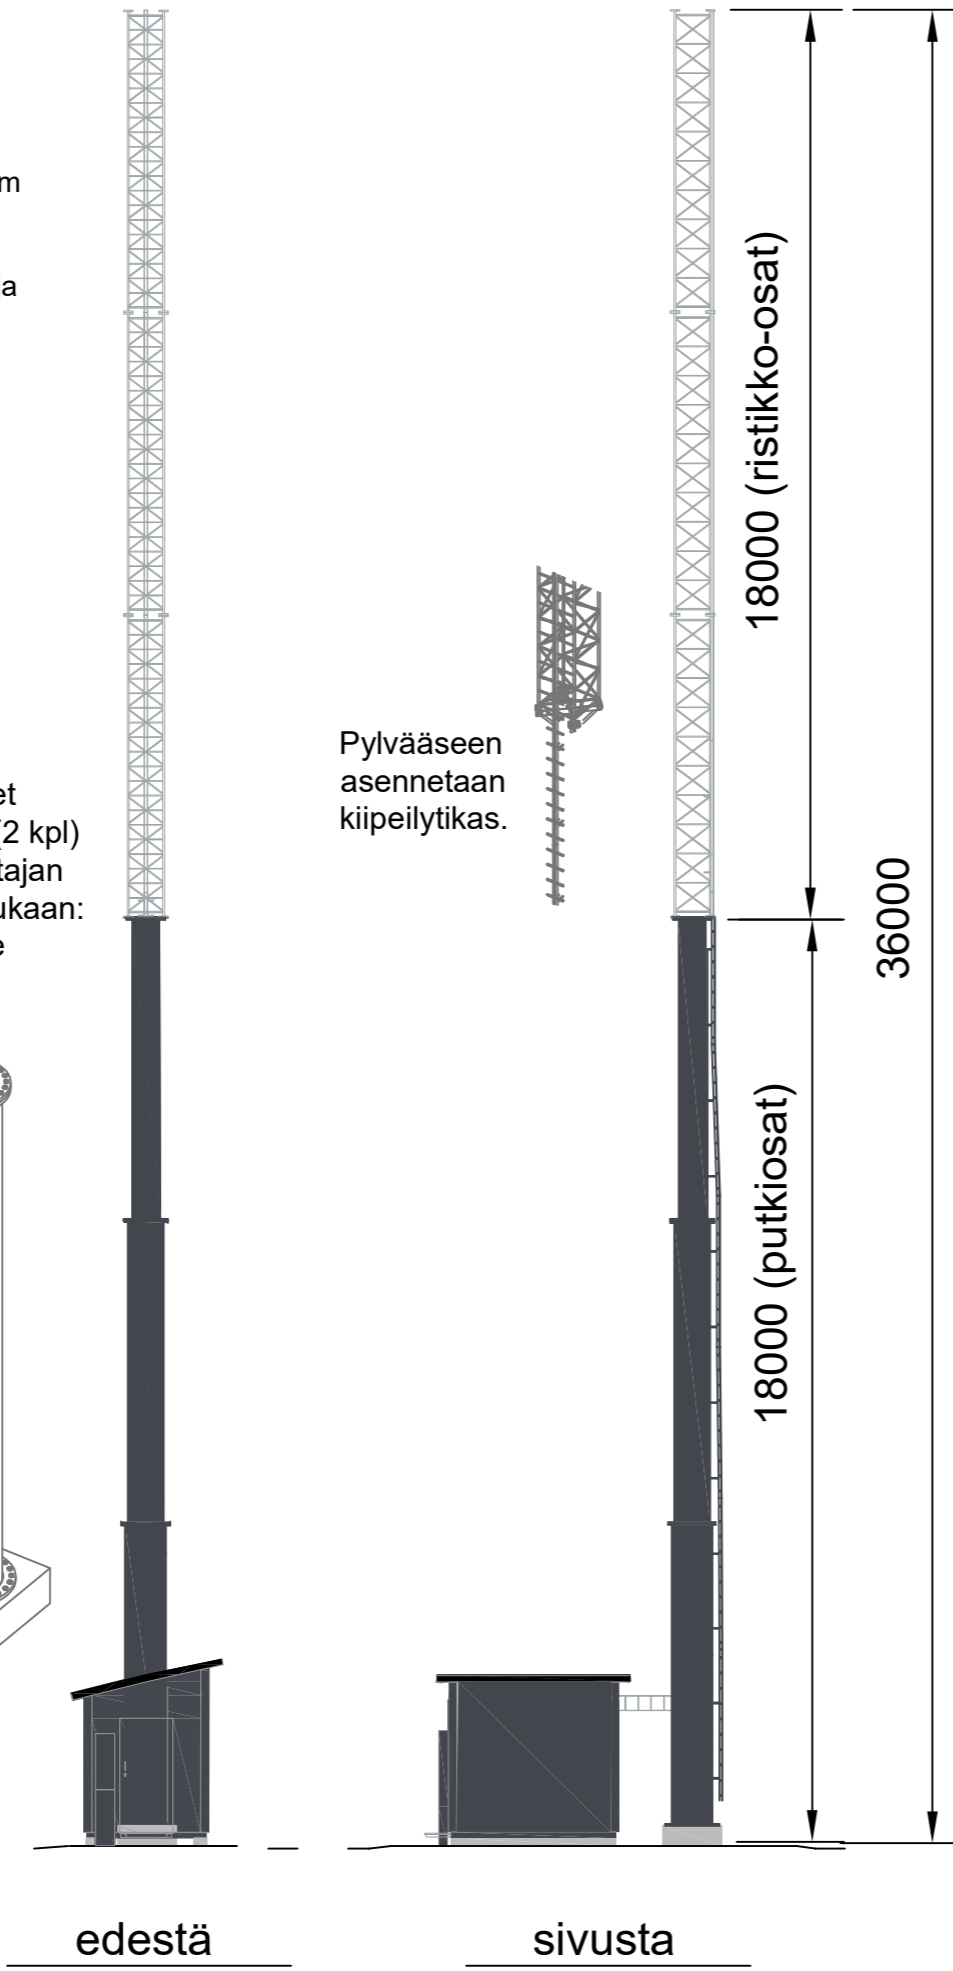


Kaup.osa/Kylä 585	Kortteli/Tila 1	Tontti/Rno 63	Viranomaisen merkintöjä
Pysyvä rakennustunnus			Korkeus- ja koord. järjestelmä N2000 ja ETRS-GK24
Rakennustoimenpide UUDISRAKENNUS/ERILLISLAITE			Piirustuslaji PÄÄPIIRUSTUS No 2/3
Rakennuskohteen nimi ja osoite Matkaviestintukiasema Pehkusuonkatu 4 33820 Tampere			Piirustuksen sisältö JULKISIVUPIIRROS Pylvään päämitat ja värit Putkirstikkopylväs, h = 36 m Mittakaavat 1:150 A3
 ELISA Oyj / tukiasemat PL 40, 00061 ELISA www.elisa.fi			Suunn.ala ARK
			Työnumero 02
Pääsuunnittelija Rejlers Finland Oy, RI Veikko Erola			Piir.no Muutos
Suunnittelija Rejlers Finland Oy, Kimmo Katavainen			Hallilauusi / PXXXXX
			Päiväys 01.02.2022
			Tiedosto .dwg

TULO- JA POISTOILMARITILÄN SIJOITUS JULKISIVUSSA TARVITTAESSA RAKENNUSPAIKAN ILMANSUUNTIEEN MUKAAN (ESIM. TULOILMA POHJOISEN PUOLELTA / NS. "KYLMEMMÄSTÄ" ILMANSUUNNASTA).

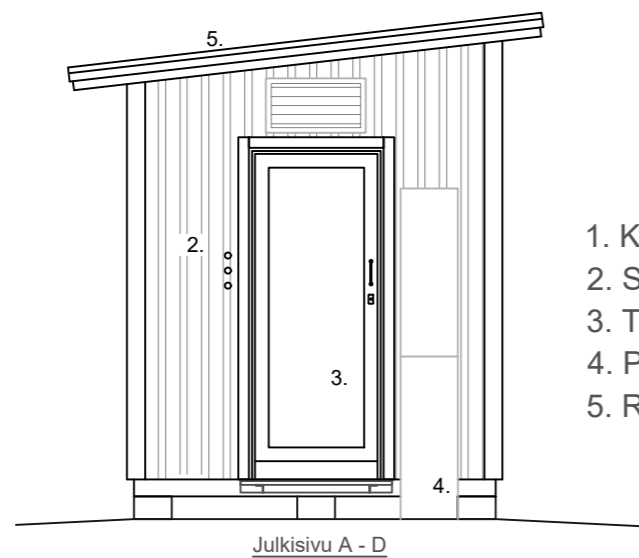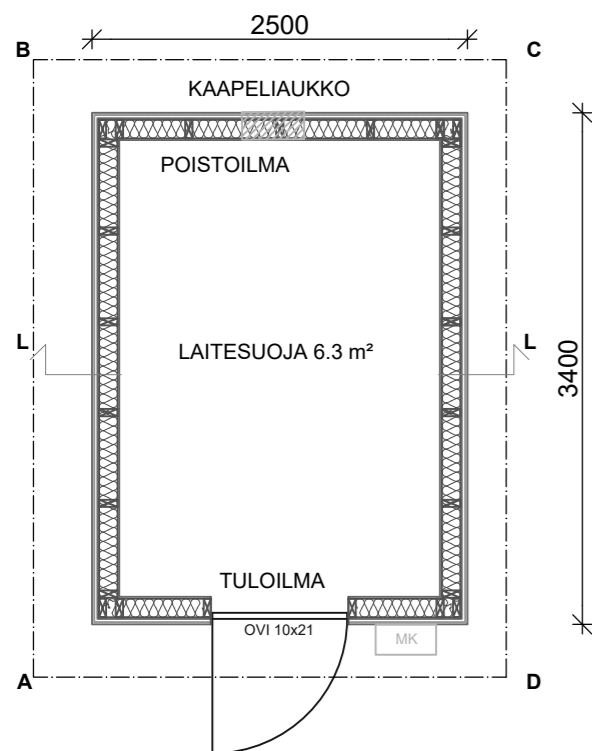


1. KONESAUMATTUPELTI VÄRI RR23 tumma harmaa
2. SEINÄPELTI VÄRI RR22 tumma harmaa
3. TERÄSOVI VÄRI RR23 tumma harmaa
4. PELTILISTAT VÄRI RR23 tumma harmaa
5. RÄYSTÄSLAUDAT VÄRI RR23 tumma harmaa

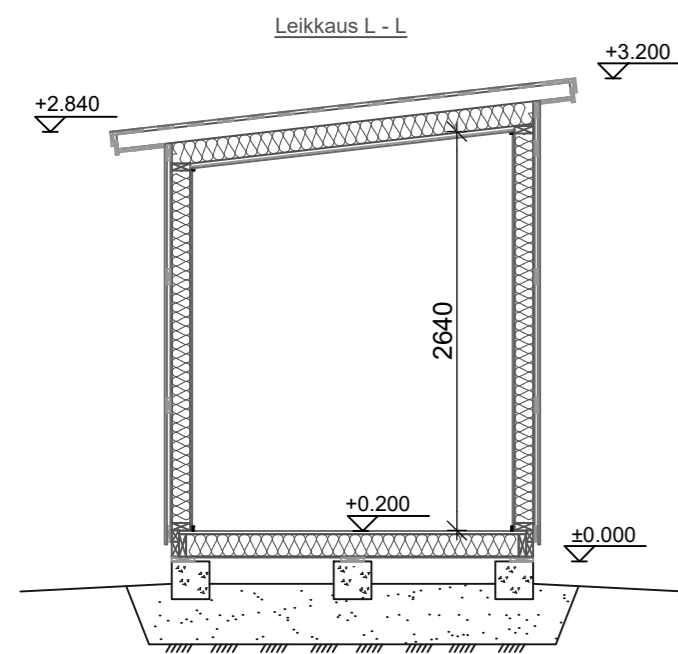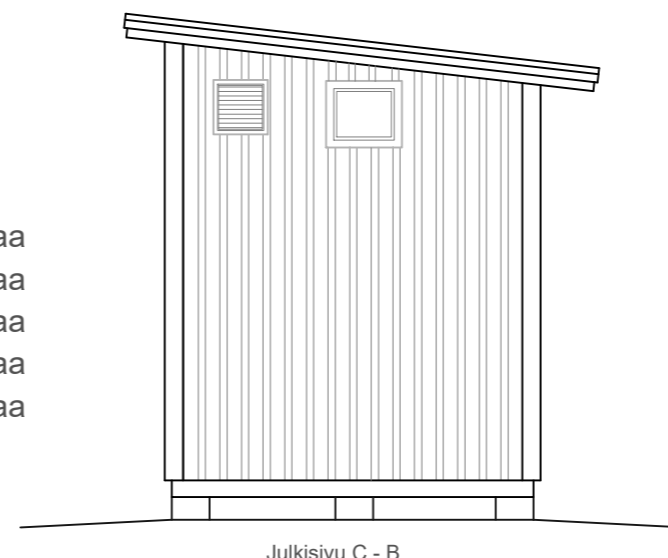

PINTA-ALA 8.5 m²
TILAVUUS 22.6 m³

PALOLUOKKA P3

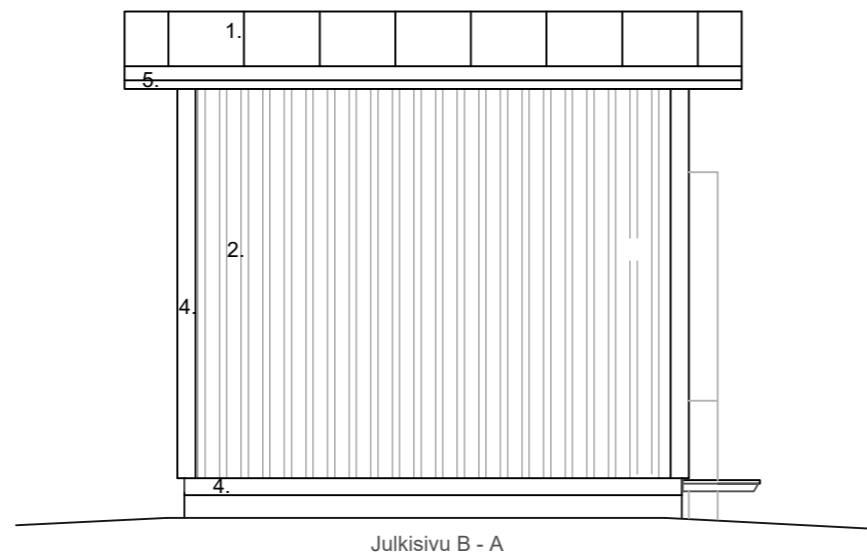

ALAPOHJA U-ARVO 0,29 W/m²K


PERUSTUSPALKKI
PAINEKYLLÄSTETTY LAUTA
VANERI
ERISTYS 150mm (RUNKO 48x148 k400)
TERVAPAPERI
LATTIALEVY OSB3 22mm
MUOVIMATTO

ULKOSEINÄ U-ARVO 0,29 W/m²K

PELTI (MATALA POIMULEVY)
TUULETUSRAKO (NAULAUSRIMA)
TUULENSUOJALEVY
ERISTYS 125mm (RUNKO 48x123 k600)
HÖYRYSULKU
MELAMIINIPINTAINEN LASTULEVY 12mm

YLÄPOHJA U-ARVO 0,26W/m²K

KONESAUMATTUPELTI
RUOTEET
ALUSKATE
TUULETUSRAKO
ERISTYS 150mm + VAARNAPALKKI k900
HÖYRYSULKU
HARVALAUDOITUS
MELAMIINIPINTAINEN LASTULEVY 12mm

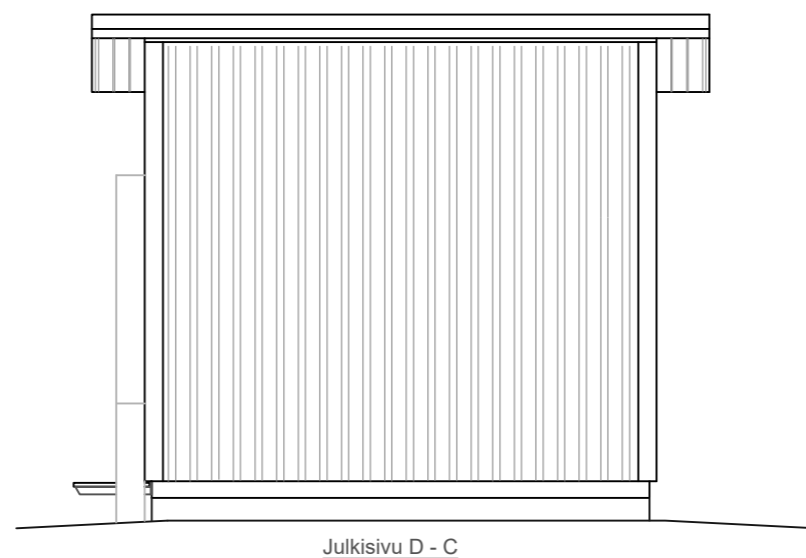

Kaup.osa/Kylä 585	Kortteli/Tila 1	Tontti/Rno 63	Viranomaisen merkintöjä
Pysyvä rakennustunnus			Korkeus- ja koord. järjestelmä N2000 ja ETRS-GK24
Rakennustoimenpide UUDISRAKENNUS/ERILLISLAITE			Piirustuslaji PÄÄPIIRUSTUS No 3/3
Rakennuskohteen nimi ja osoite Matkaviestintukiasema Pehkusuonkatu 4 33820 Tampere			Piirustuksen sisältö Mittakaavat Pohja 1:50 Leikkaus 1:50 Julkisivu 1:50
Suunn.ala		Työnumero	Piir.no Muutos
ARK		03	
Pääsuunnittelija Rejlers Finland Oy, Ri Veikko Erola			Kohteen suunnittelutunnus Hallilauusi / PXXXXX
Suunnittelija Rejlers Finland Oy, Kimmo Katavainen			Päiväys 01.02.2022 Tiedosto .dwg