


LIIKENTEENOHJAUS, MERKINTÖJEN SELITYS:

- U UUSI LIIKENNEMERKKI
SIJOITETAAN OSOITETTUUN PAIKKAAN
- N NYKYINEN LIIKENNEMERKKI
SÄILYY ENNALLAAN
- NS NYKYINEN LIIKENNEMERKKI
SIIRRETÄÄN OSOITETTUUN PAIKKAAN
- NP NYKYINEN LIIKENNEMERKKI
POISTETAAN

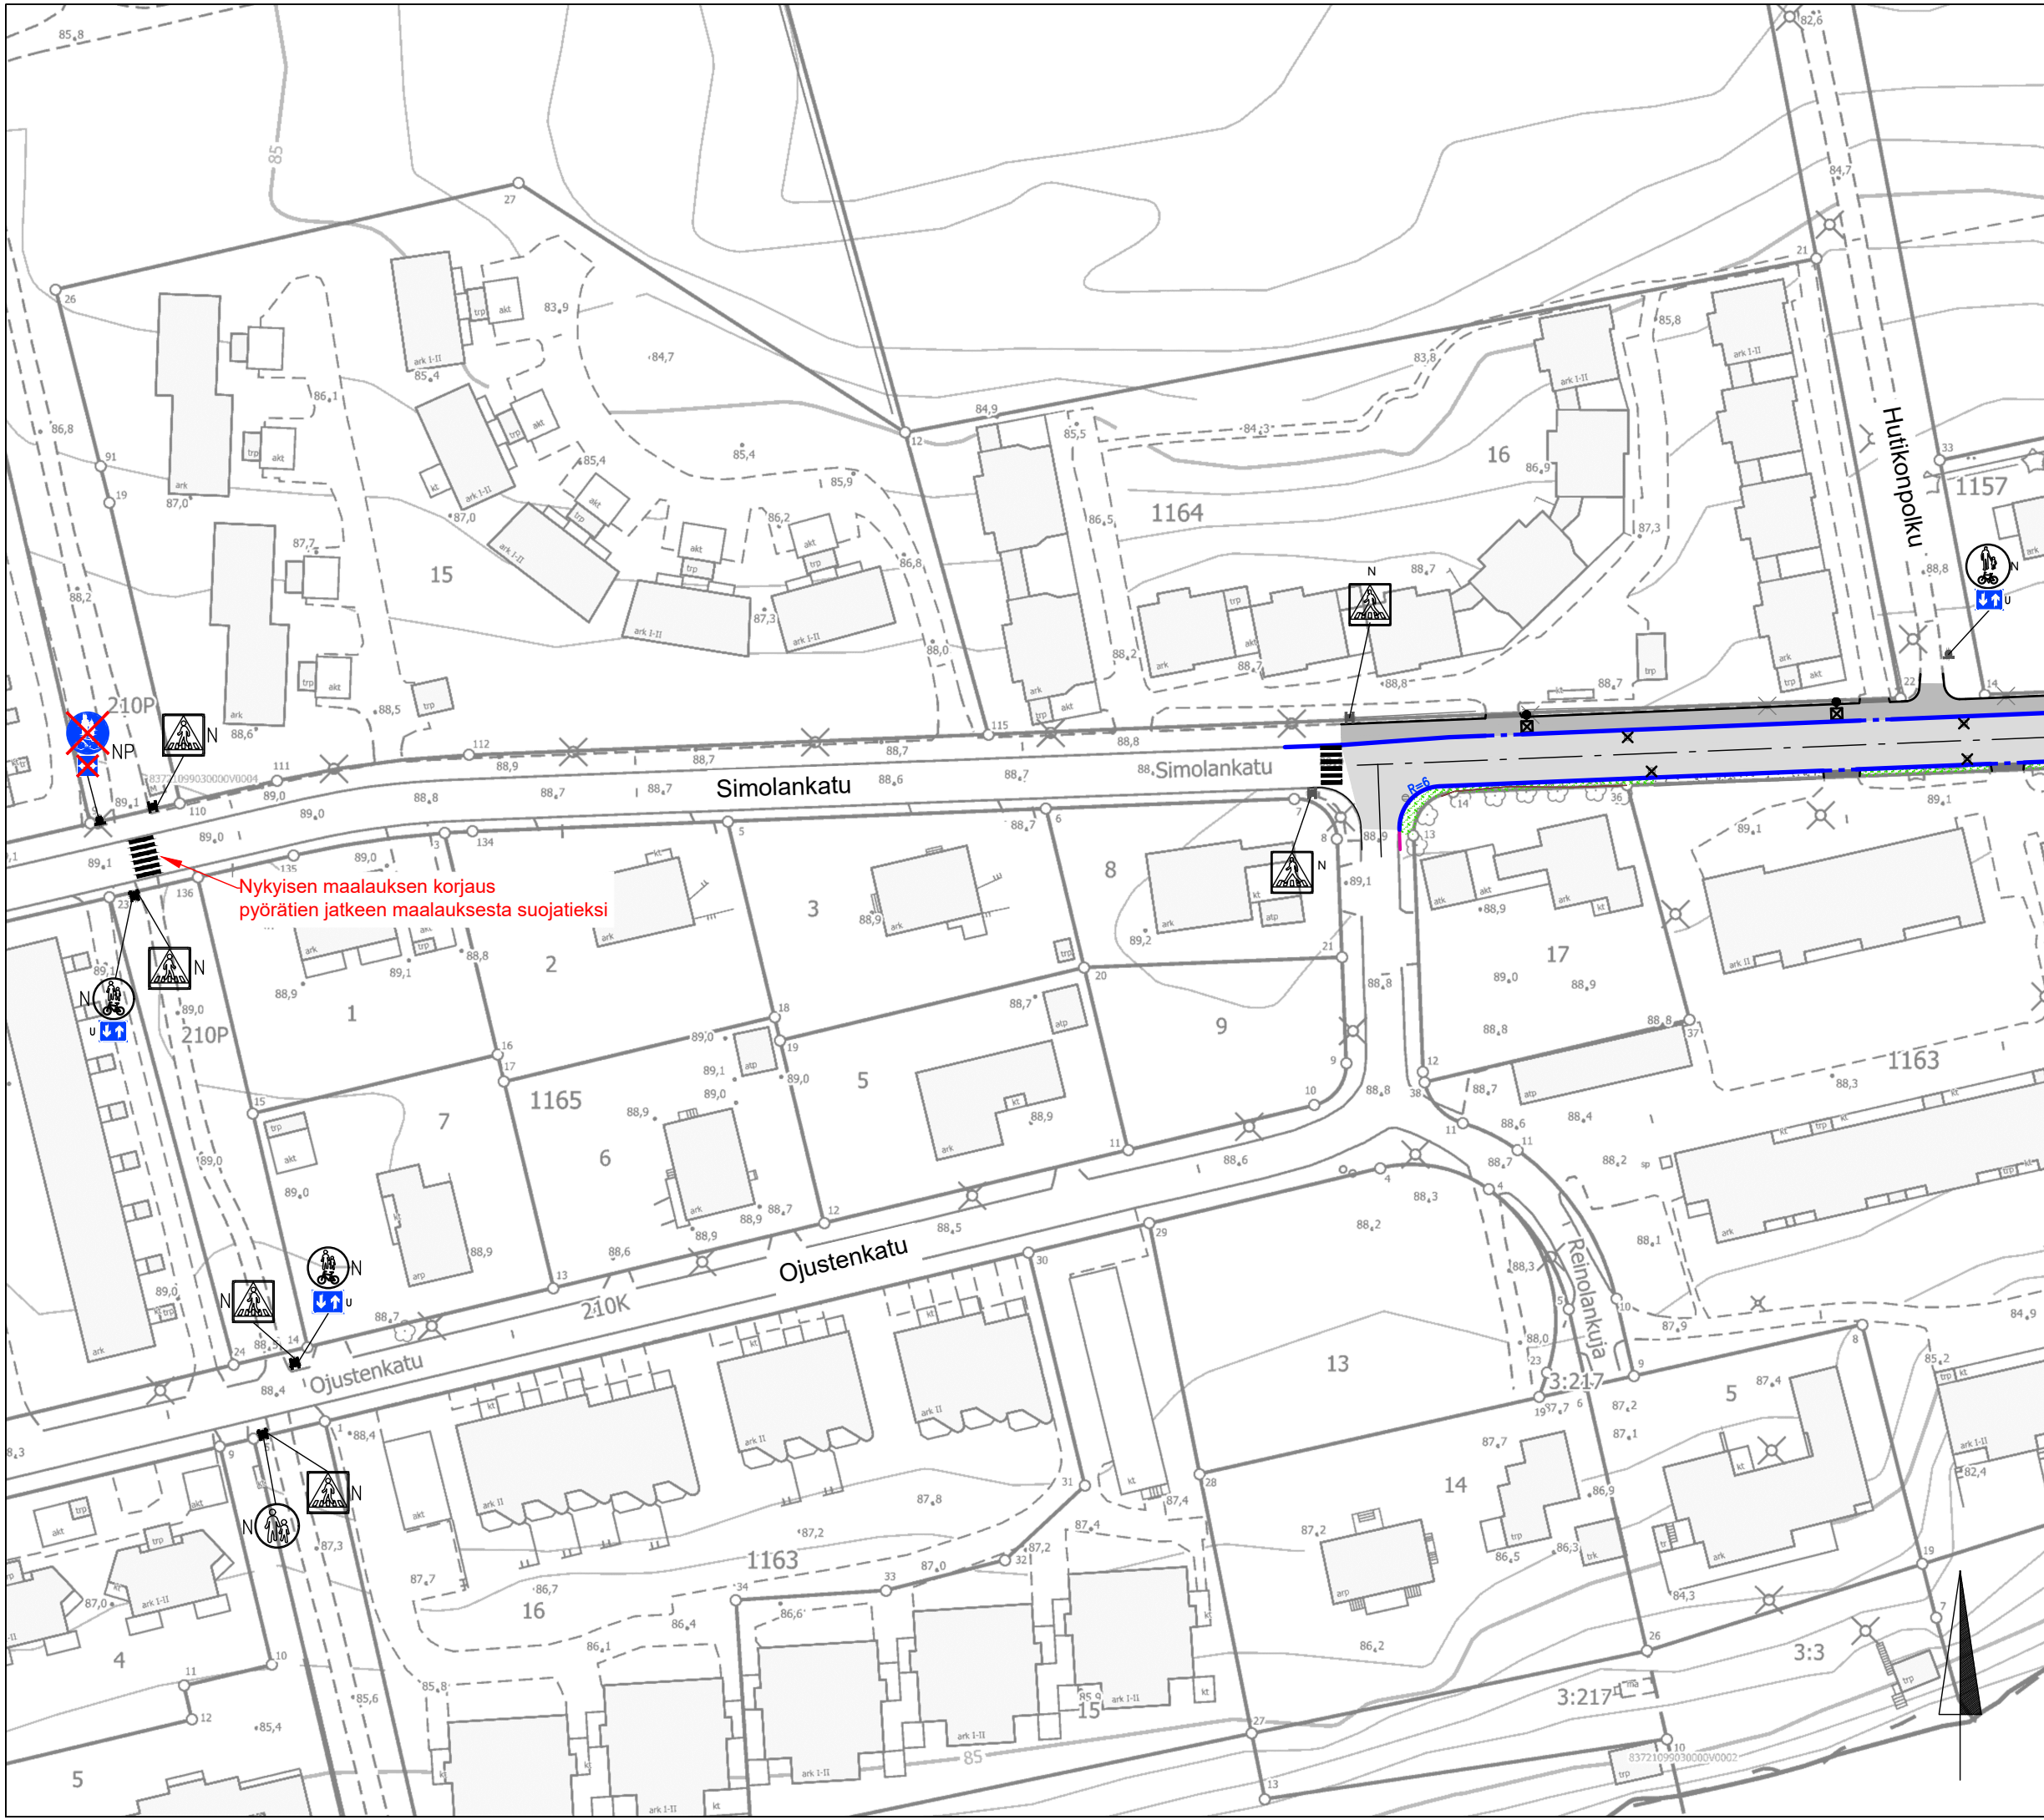

SIMOLANKATU

Yhdistetyn väylän muuttaminen
jalkakäytäväksi
Kaarila
Liikennemerkkisuunnitelma
Pii.no: 1/21637/3
12.10.2021 / LPu
Liite suunnittelupäällikön päätökseen