




HÄRMÄLÄN RAITIETIEPYSÄKIN
 TYYPPIPOIKKILEIKKAUS 1:100
 PL 4130

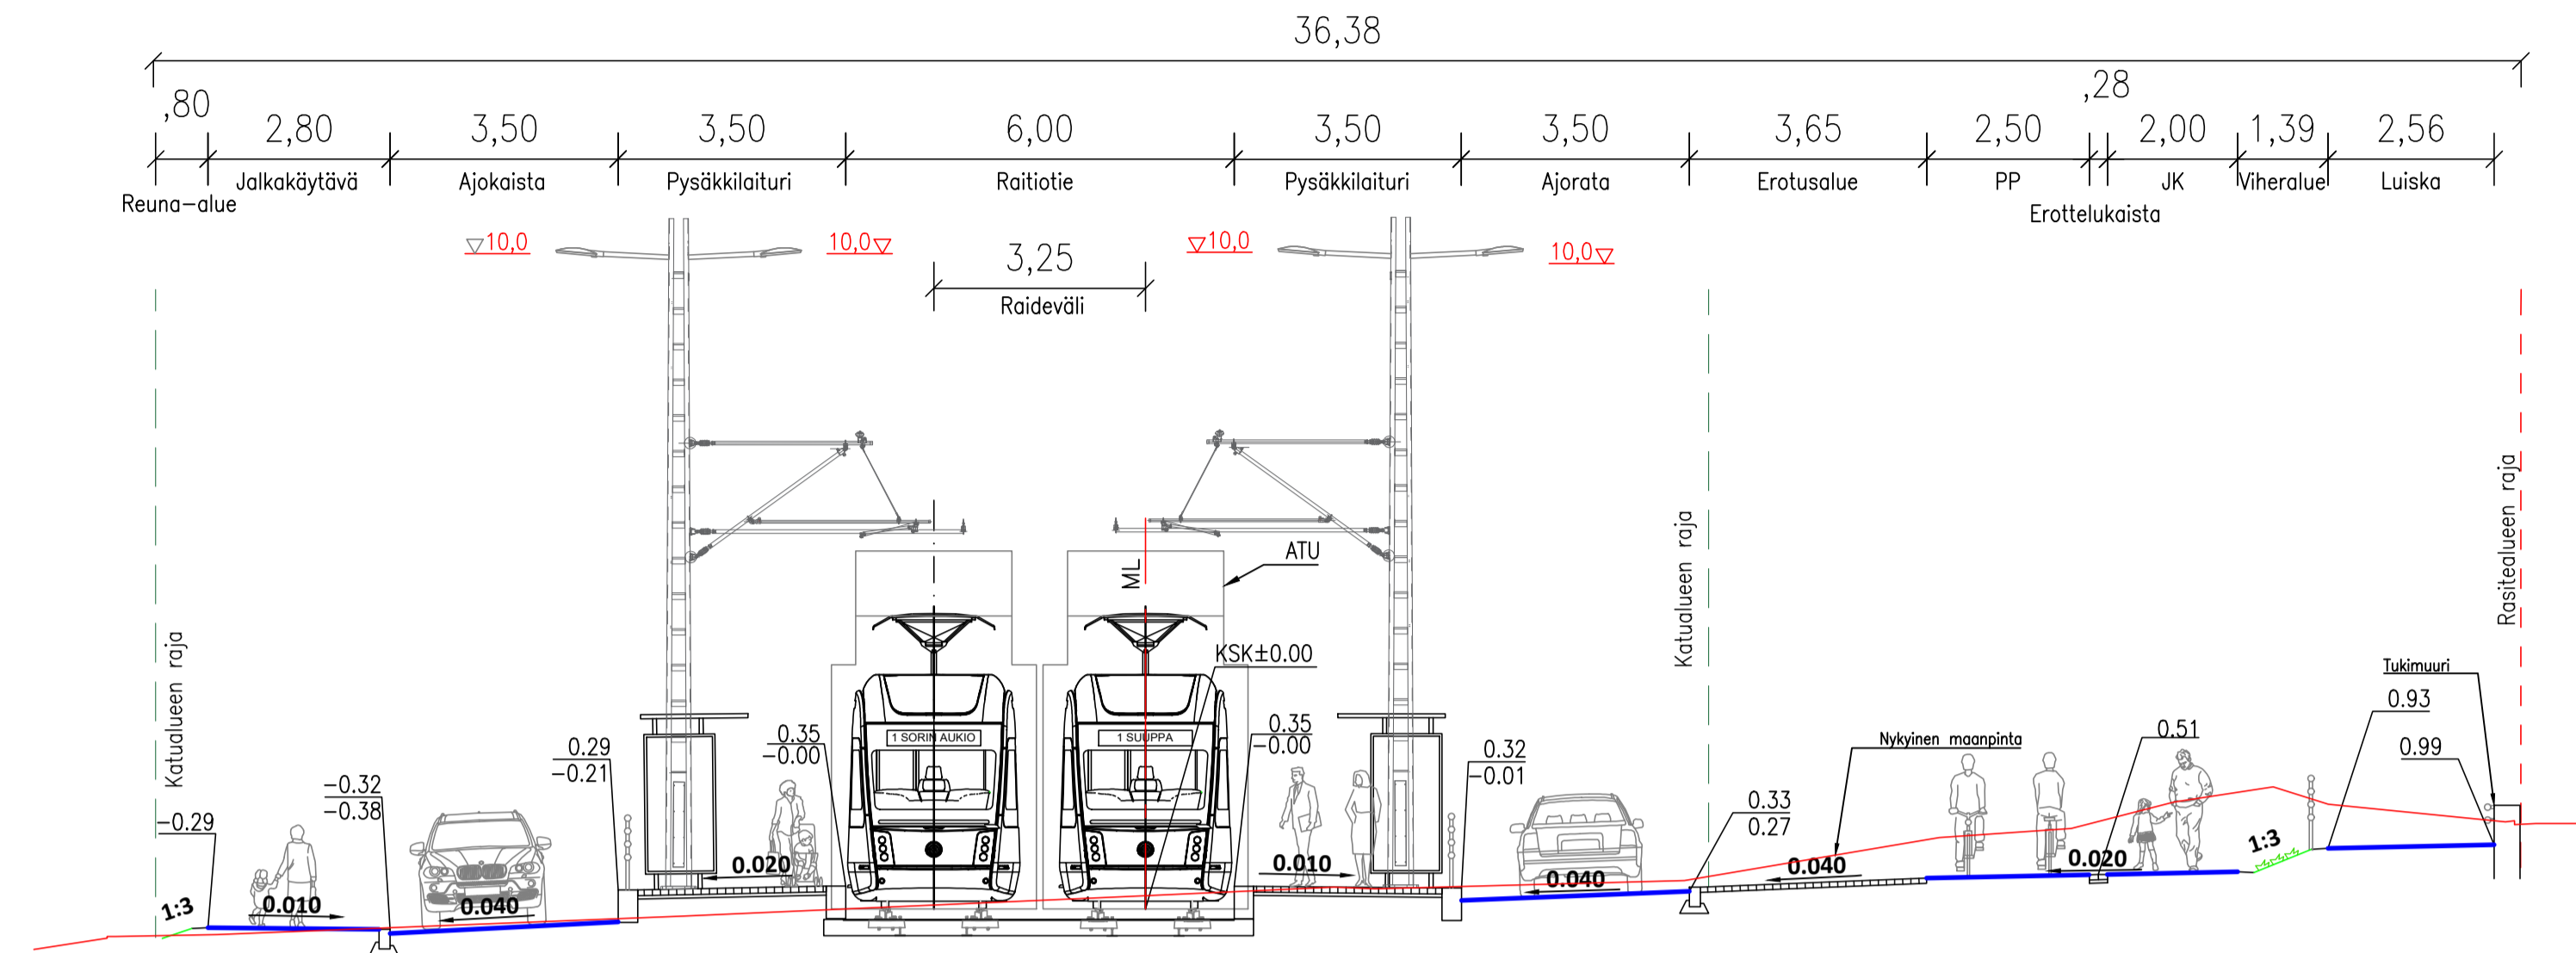

NUOLIALANTIE
 TYYPPIPOIKKILEIKKAUS 1:100
 PL 4500

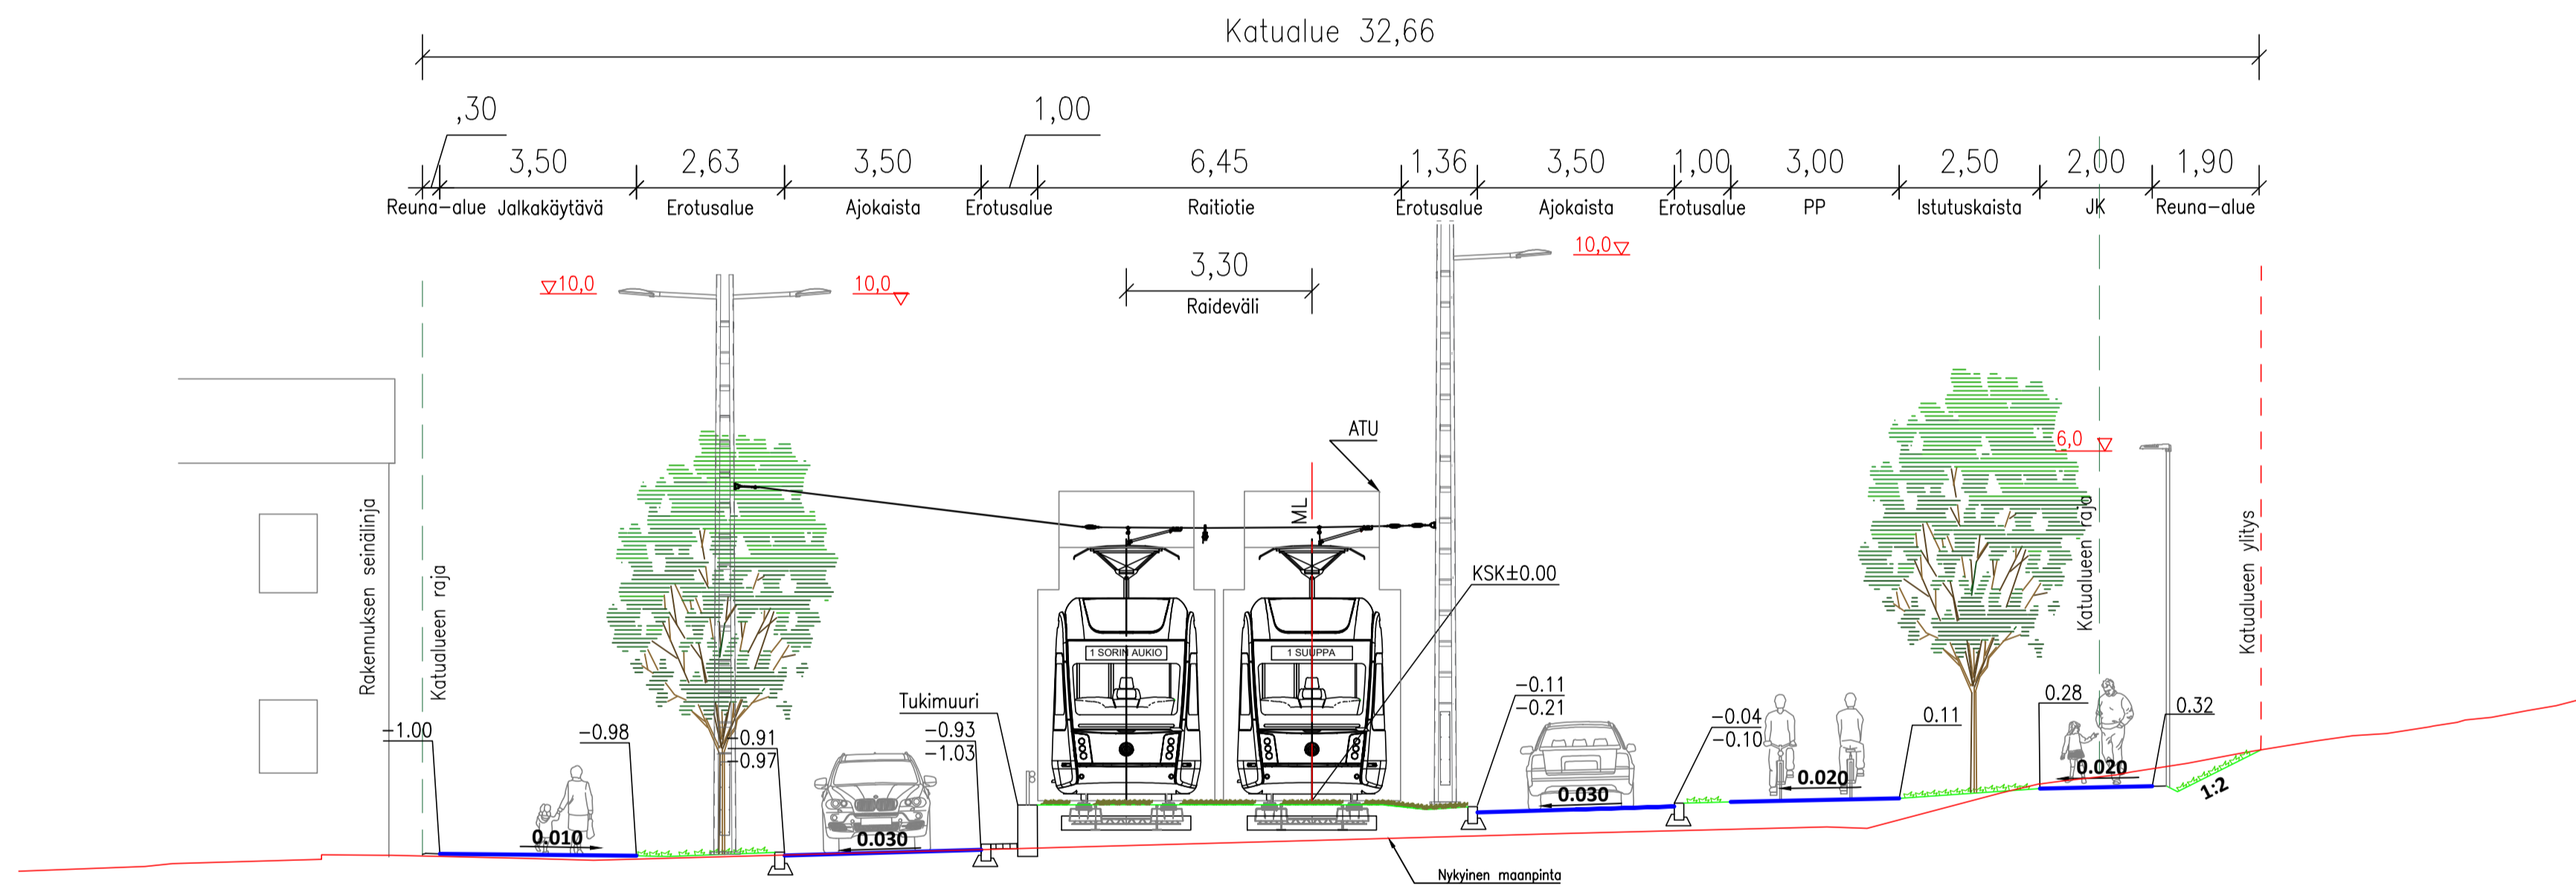

NUOLIALANTIE
 TYYPPIPOIKKILEIKKAUS 1:100
 PL 4640

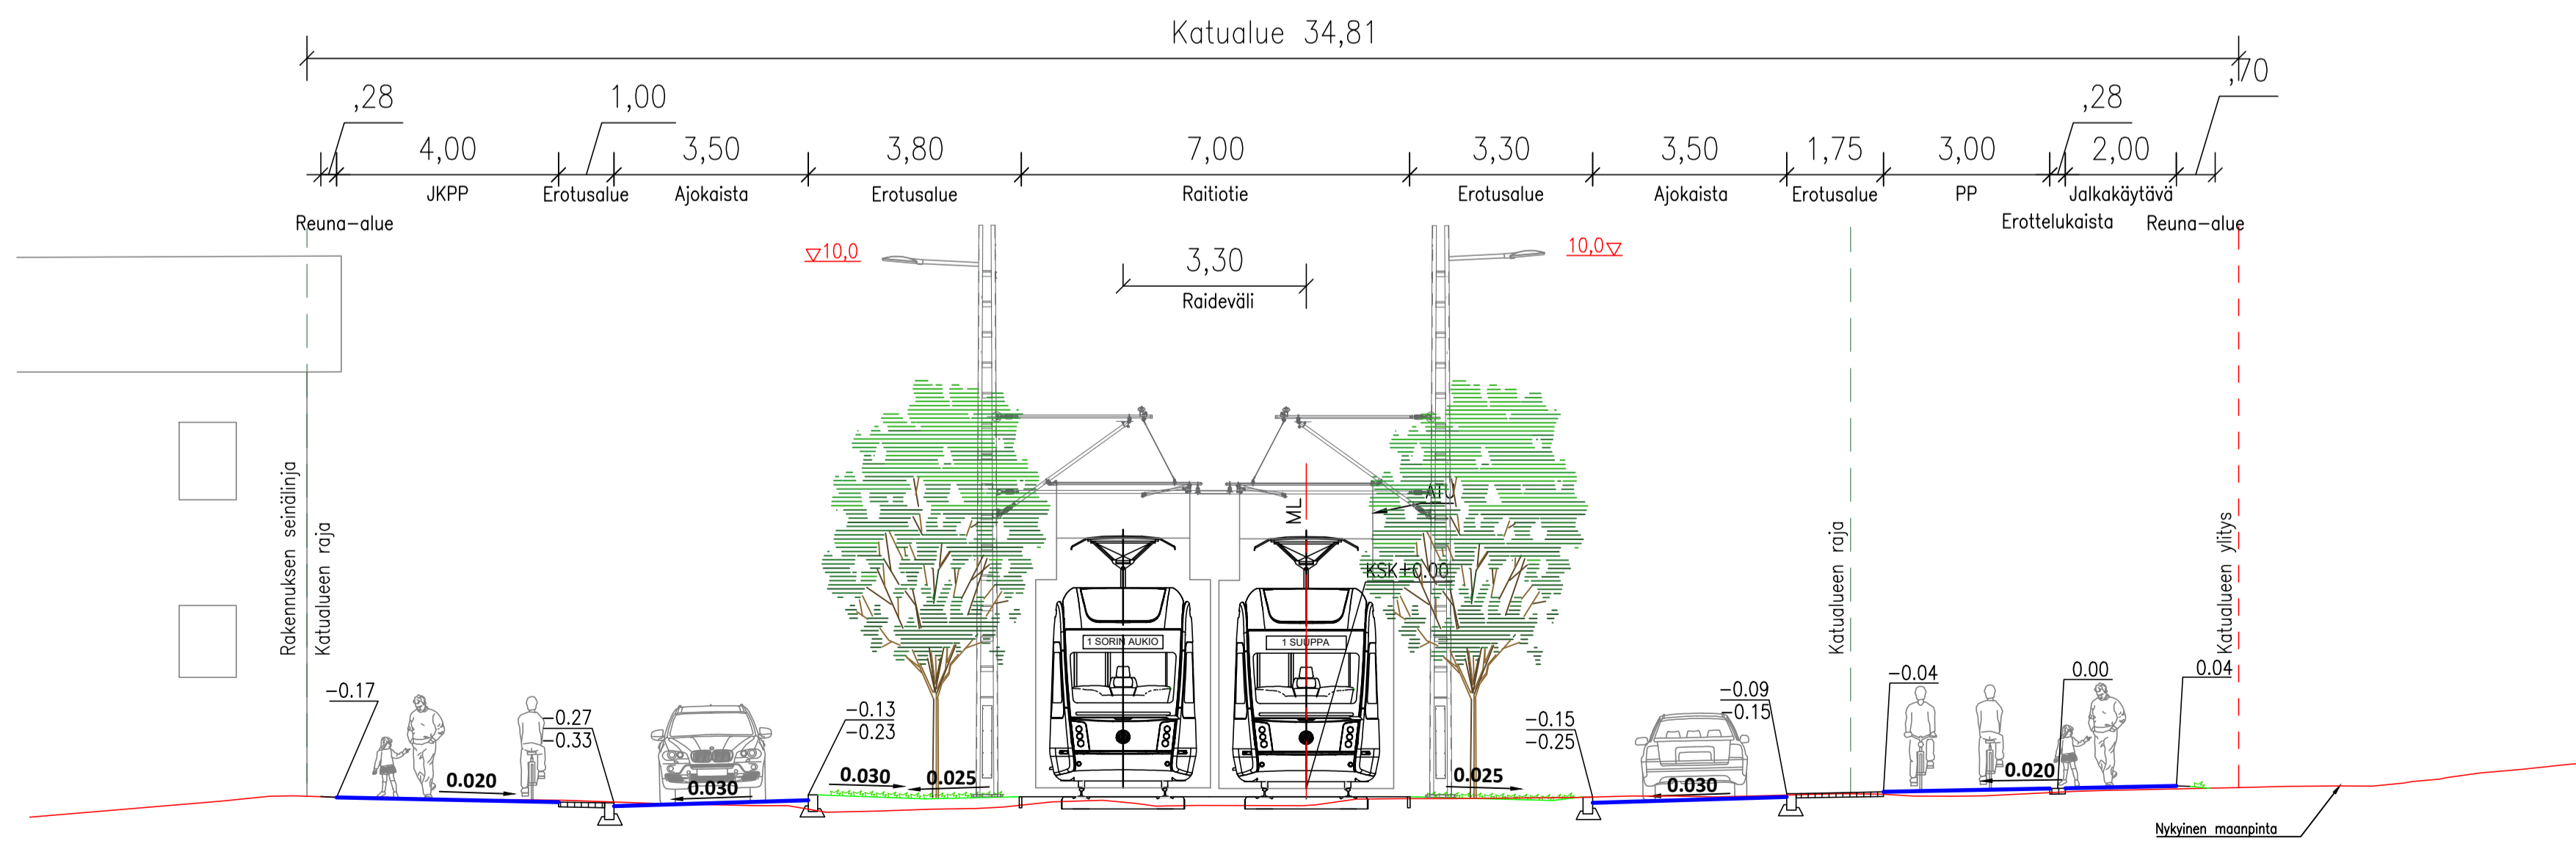

Tässä suunnitelmassa on käytetty ETRS-GK24/N2000 taso- ja korkeuskoordinaatistoa

TAMPEREEN KAUPUNKI
 KAUPUNKIKYMPÄRISTÖN PALVELUALUE

NUOLIALANTIE
 Väli: Hatanpään valtatie – Pirkkalan kuntaraja

KATUSUUNNITELMA
 TYYPPIPOIKKILEIKKAUS 1:100
 PL 4130, 4500, 4640



Päät. L. Mäkelä
 Suunn. J. Siintoharju
 Tark. A. Kiviniemi

Yllä päättö:	
Suunnittelupäällikön päätös:	§
Muutos	
Tark.	Jouni Sivenius
Hyv.	
Päiv.	20.8.2024
Korvaa piir.n:o	
Ark.n:o	
Piir.n:o	1/22507/11