


LIIKENTEENOHJAUS, MERKINTÖJEN SELITYS:

U UUSI LIKENNEMERKKI SJOITETAAN OSOITETTUUN PAKKAAN

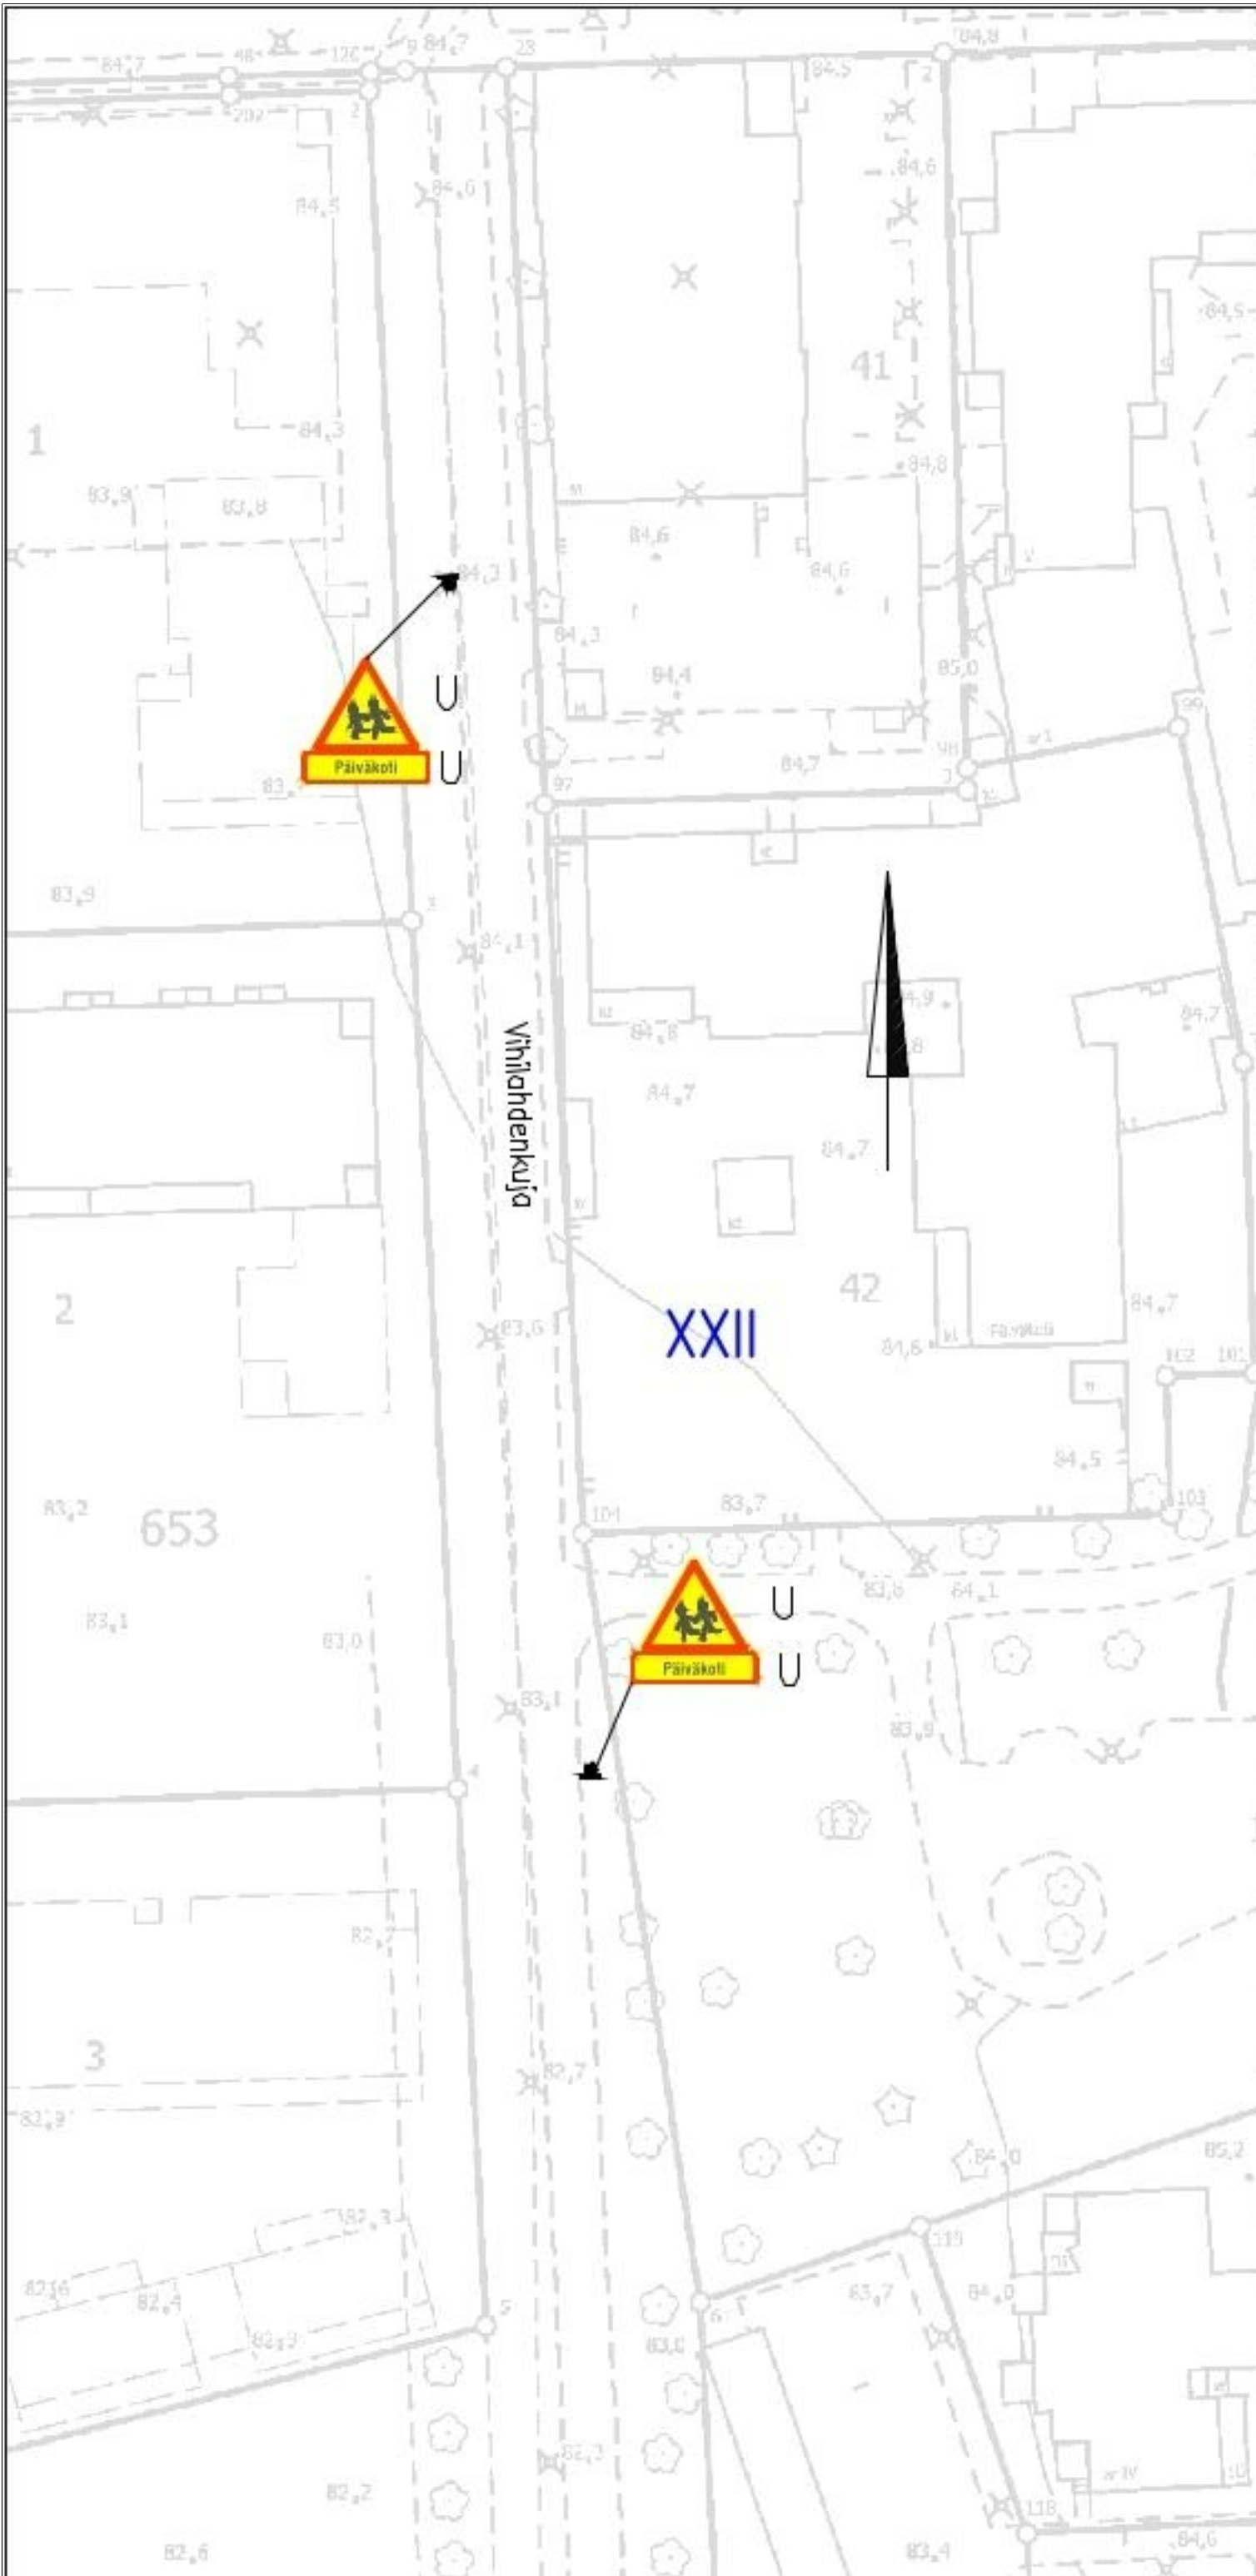

VIHILAHDENKUJA, E.J. REINILÄN PUISTO

Lapsia-varoituserkkien lisäys
XXII
Liikennemerkkisuunnitelma
Piir.no: 19/23398
16.6.2026 / VPi

Liite suunnittelupäällikön päätökseen