


PL 110 (TAMPERE TALON KOHTA)

29,90


2,25	1,75	3,90	3,25	7,00	3,25	2,10	3,00	3,40
JALKA-KÄYTÄVÄ	PYÖRÄ-TIE	EROTUSALUE	BUSSIEN SAATTO-PYSÄKÖINTI	AJORATA	BUSSIEN SAATTO-PYSÄKÖINTI	VÄLI-KAISTA	PYÖRÄTIE	JALKA-KÄYTÄVÄ

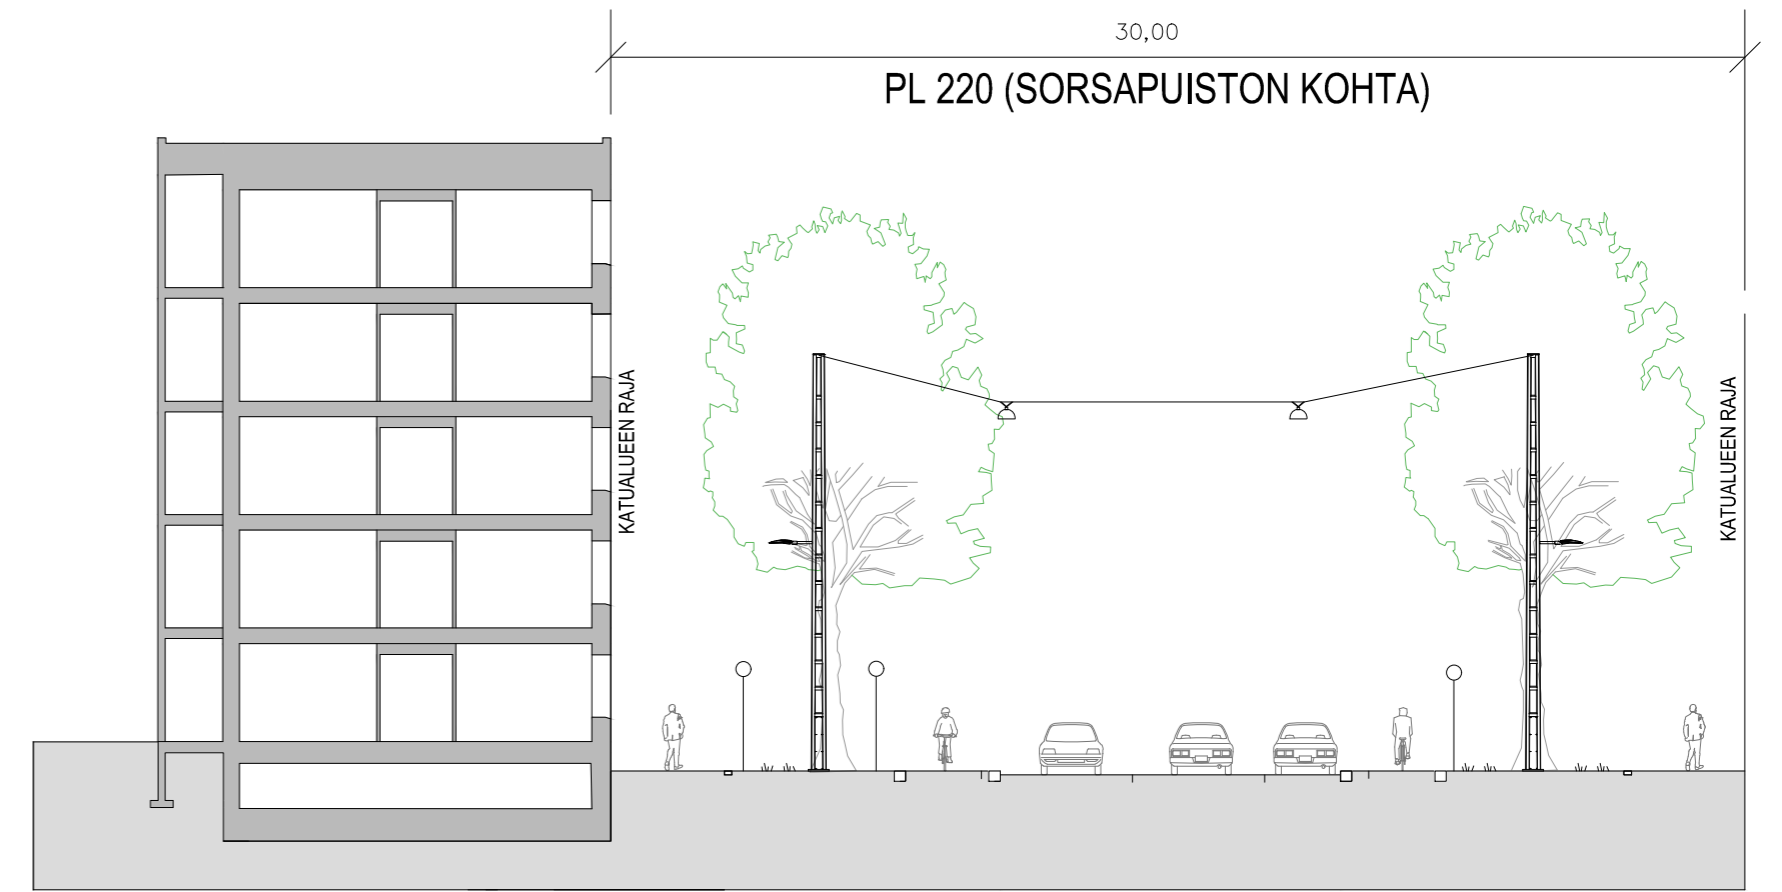

PL 220 (SORSAPUISTON KOHTA)

30,00


3,00	4,80	2,00	7,00	2,00	1,75	5,20	3,00
JALKA-KÄYTÄVÄ	EROTUSALUE	PYÖRÄ-TIE 2,50	AJORATA	PYSÄ-KÖINTI	PYÖRÄ-TIE 2,50	EROTUSALUE	JALKA-KÄYTÄVÄ

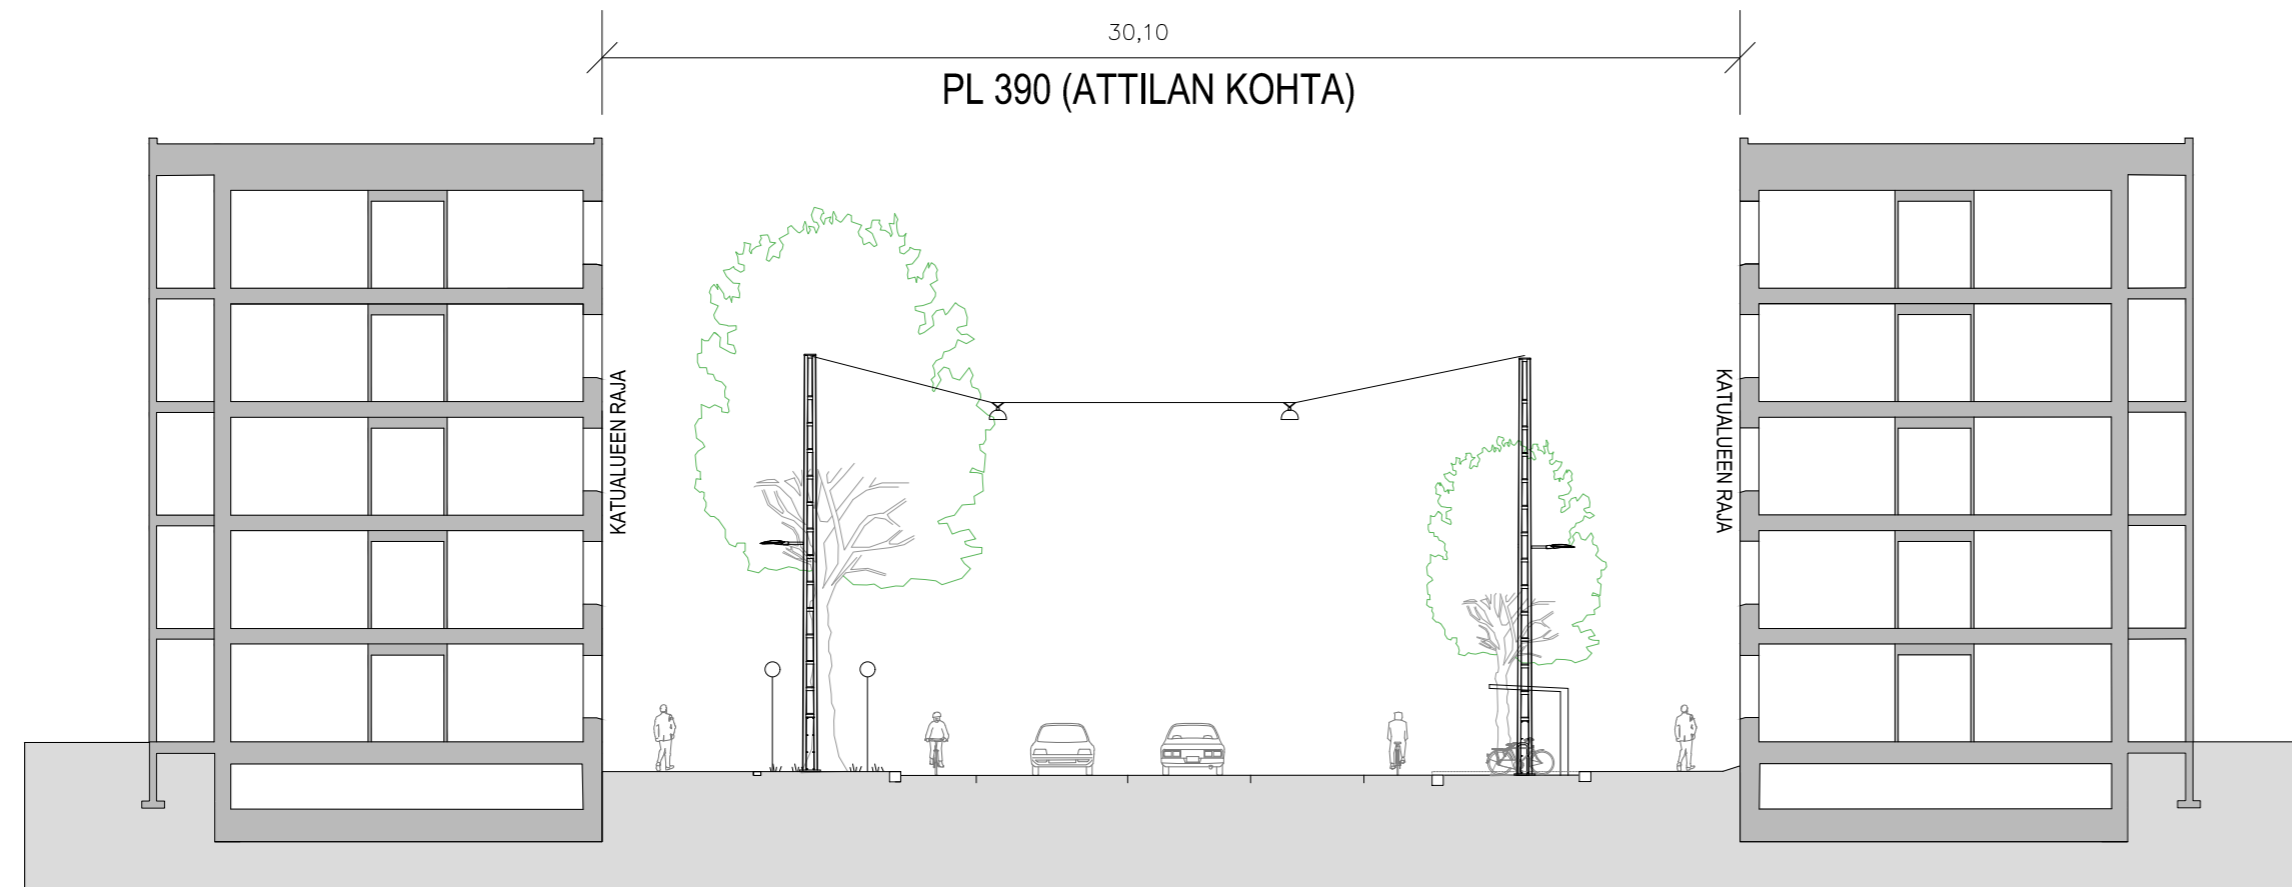

PL 390 (ATTILAN KOHTA)

30,10

4,00	3,90	2,00	4,00	3,25	3,00	1,80	3,90	3,75
JALKAKÄYTÄVÄ	EROTUSALUE	PYÖRÄ-KAISTA	AJOKAISTA	AJOKAISTA	AJOKAISTA	PYÖRÄ-KAISTA	EROTUSALUE	JALKAKÄYTÄVÄ

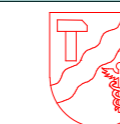

Tampereen kaupunki

Kaupunkiympäristön kehittäminen

YLIOPISTONKATU

TULLI

KATUSUUNNITELMA

TYYPPIPOIKKILEIKKAUKSET 1:200

WSP Finland Oy

Piirt.	Antti Ollila
Suunn.	Antti Ollila
Tark.	Matti Eriksson

Ylan päätös:	
Suunnittelupäällikön päätös:	/ §
Muutos	
Tark.	
Hyv.	
Pvm.	6.5.2021
Korvaa piir.n:o	
Ark.n:o	
Piir.n:o	1/21417/2