


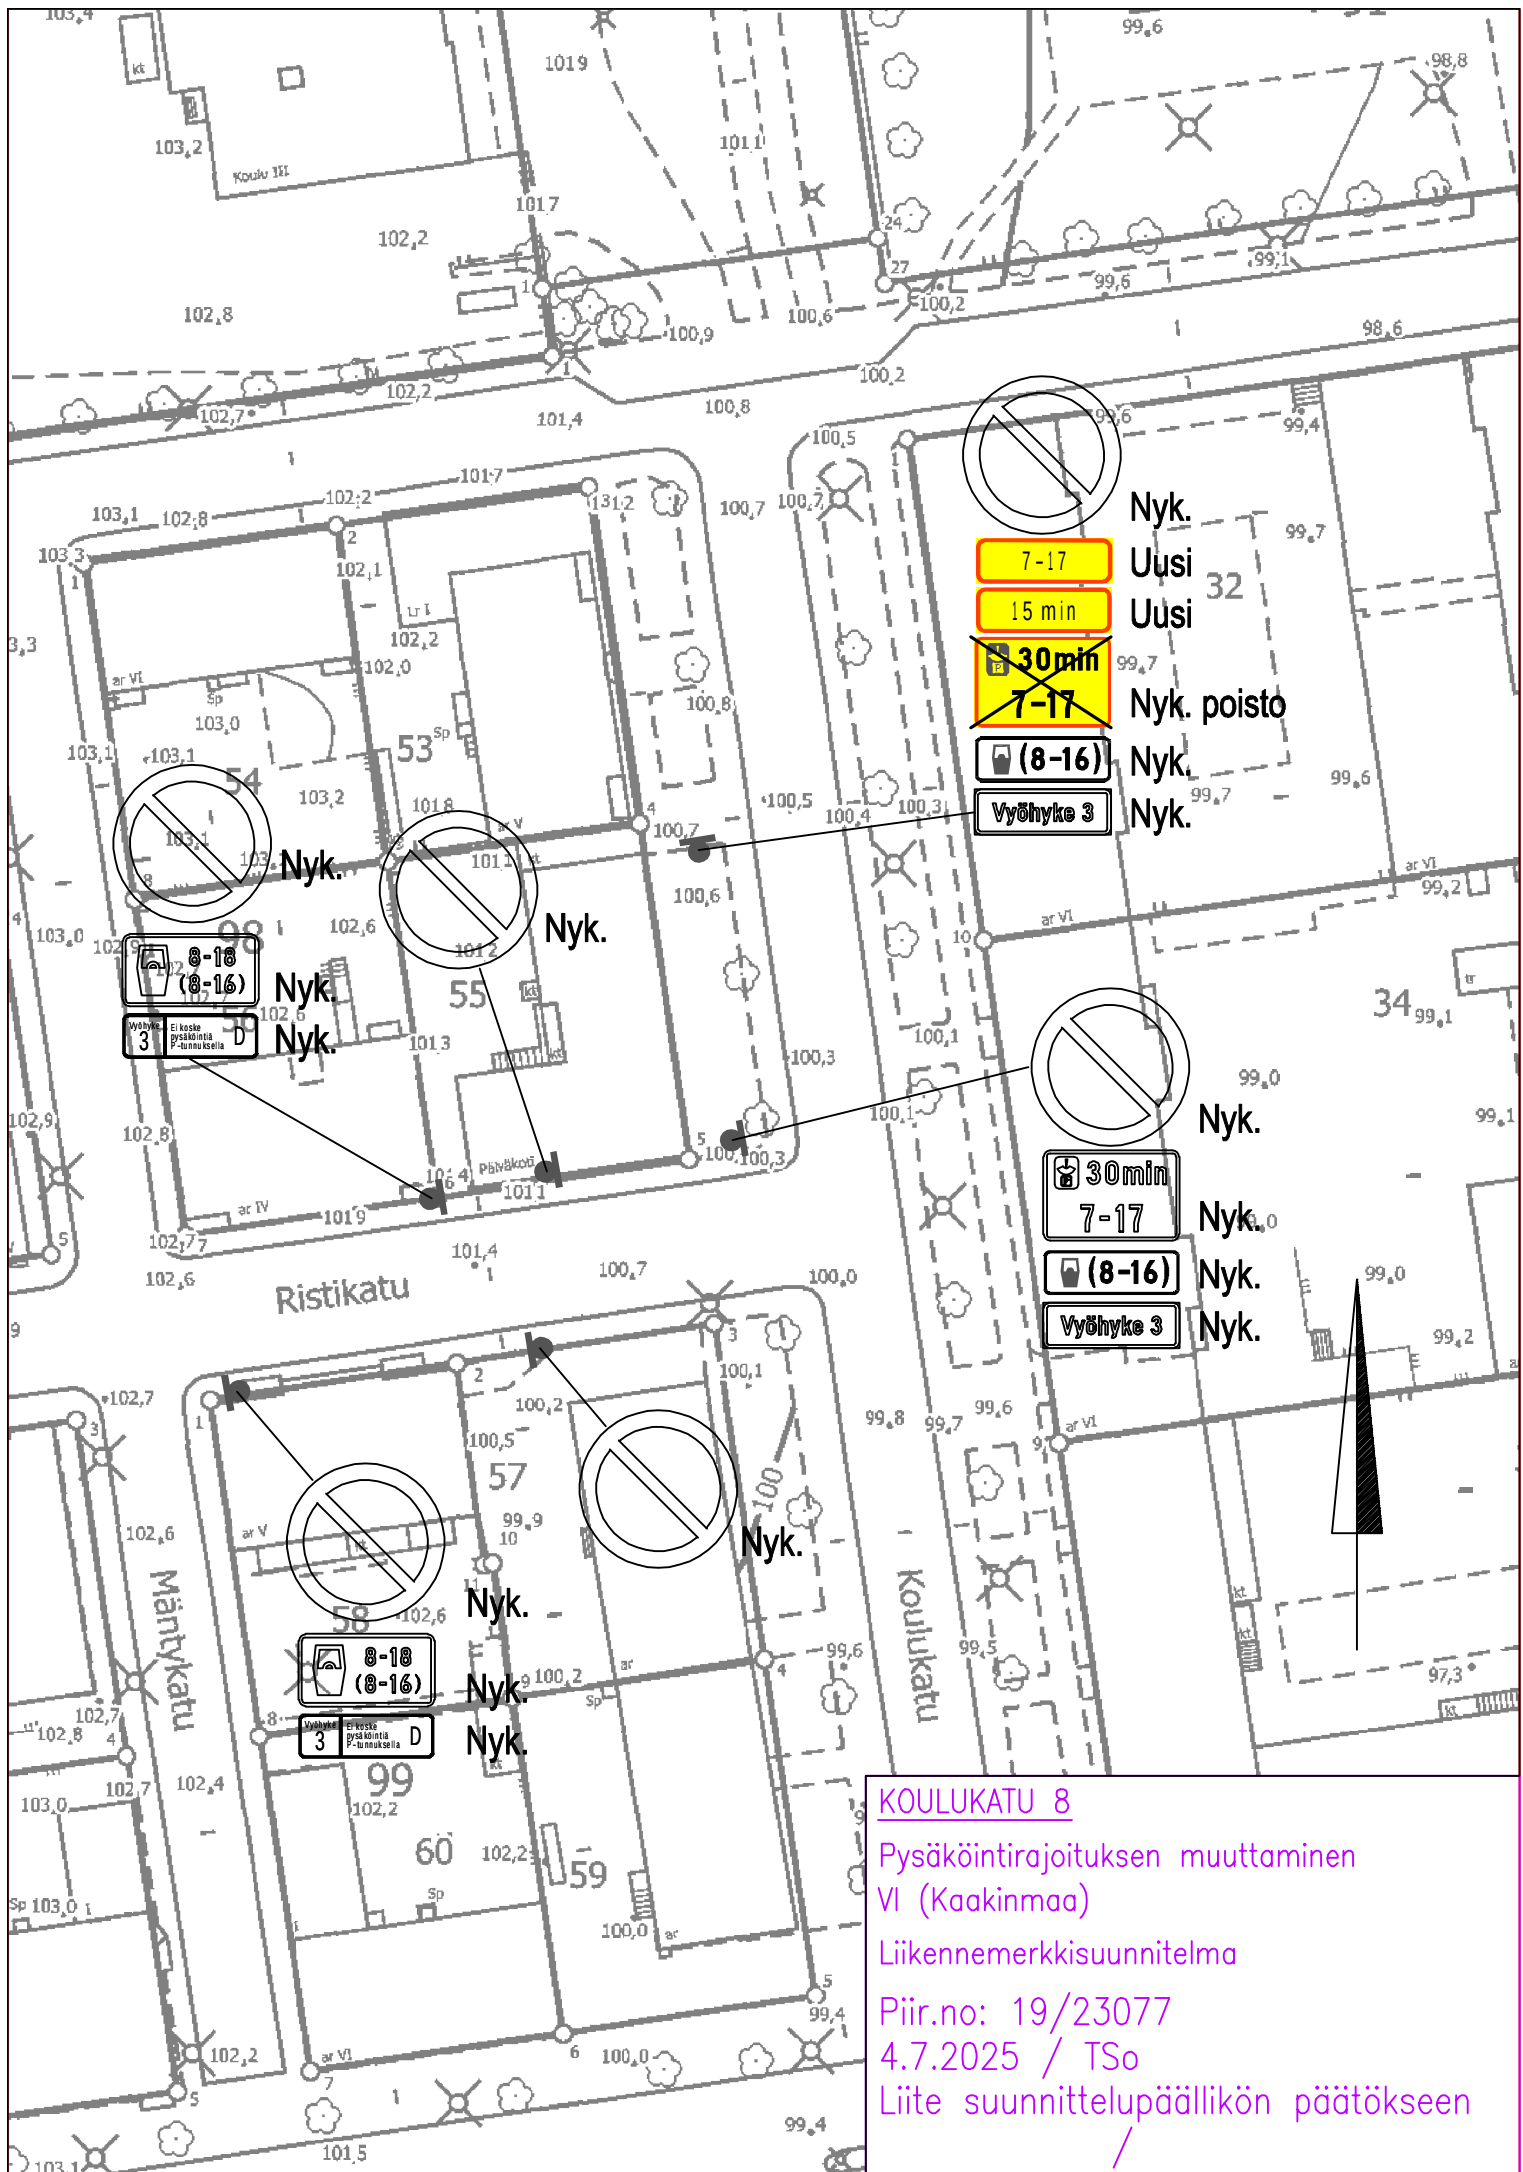

KOULUKATU 8

Pysäköintirajoituksen muuttaminen
VI (Kaakinmaa)

Liikennemerkkisuunnitelma

Piir.no: 19/23077

4.7.2025 / TSo

Liite suunnittelupäällikön päätökseen