


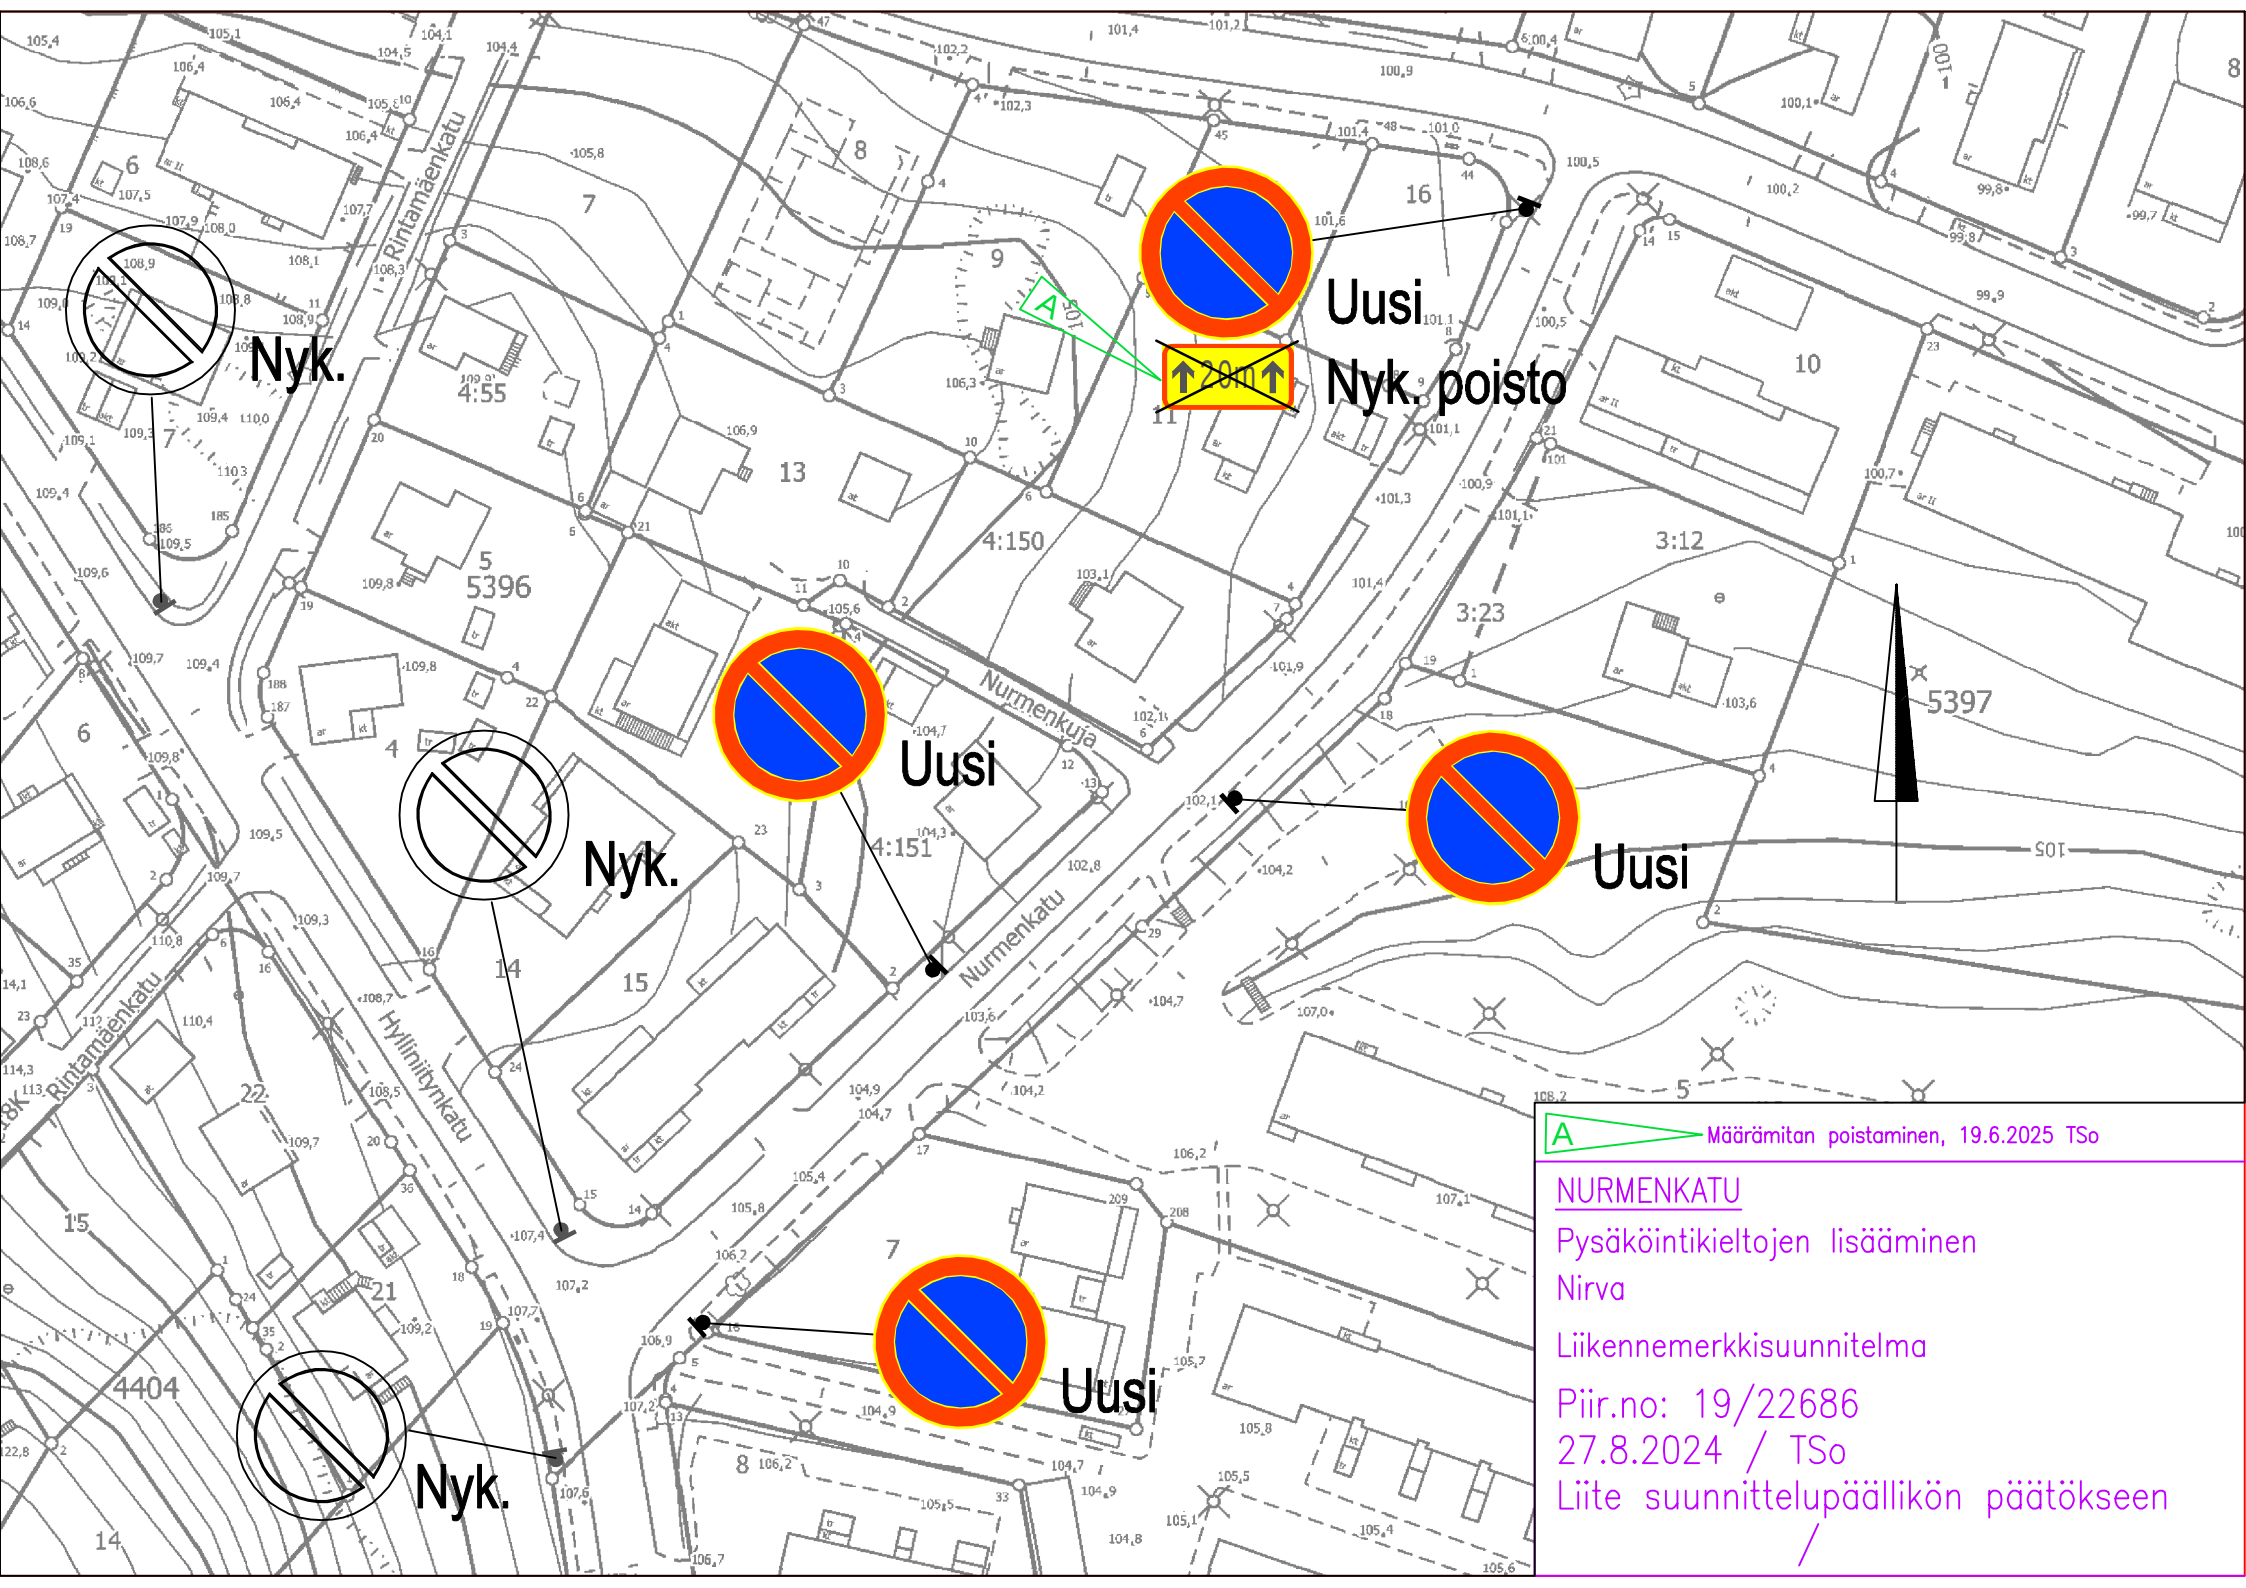

Nyk.

Uusi
Nyk. poisto

Nyk.

Uusi

Uusi

Nyk.

Uusi

A Määrämitan poistaminen, 19.6.2025 TSo

NURMENKATU

Pysäköintikieltojen lisääminen
Nirva

Liikennemerkkisuunnitelma

Piir.no: 19/22686

27.8.2024 / TSo

Liite suunnittelupäällikön päätökseen