


KERROS-/BRUTTOALA
340,0 kem²

KERROSALA 250
339,5 kem²

HYÖTYALA
319,5 kem²

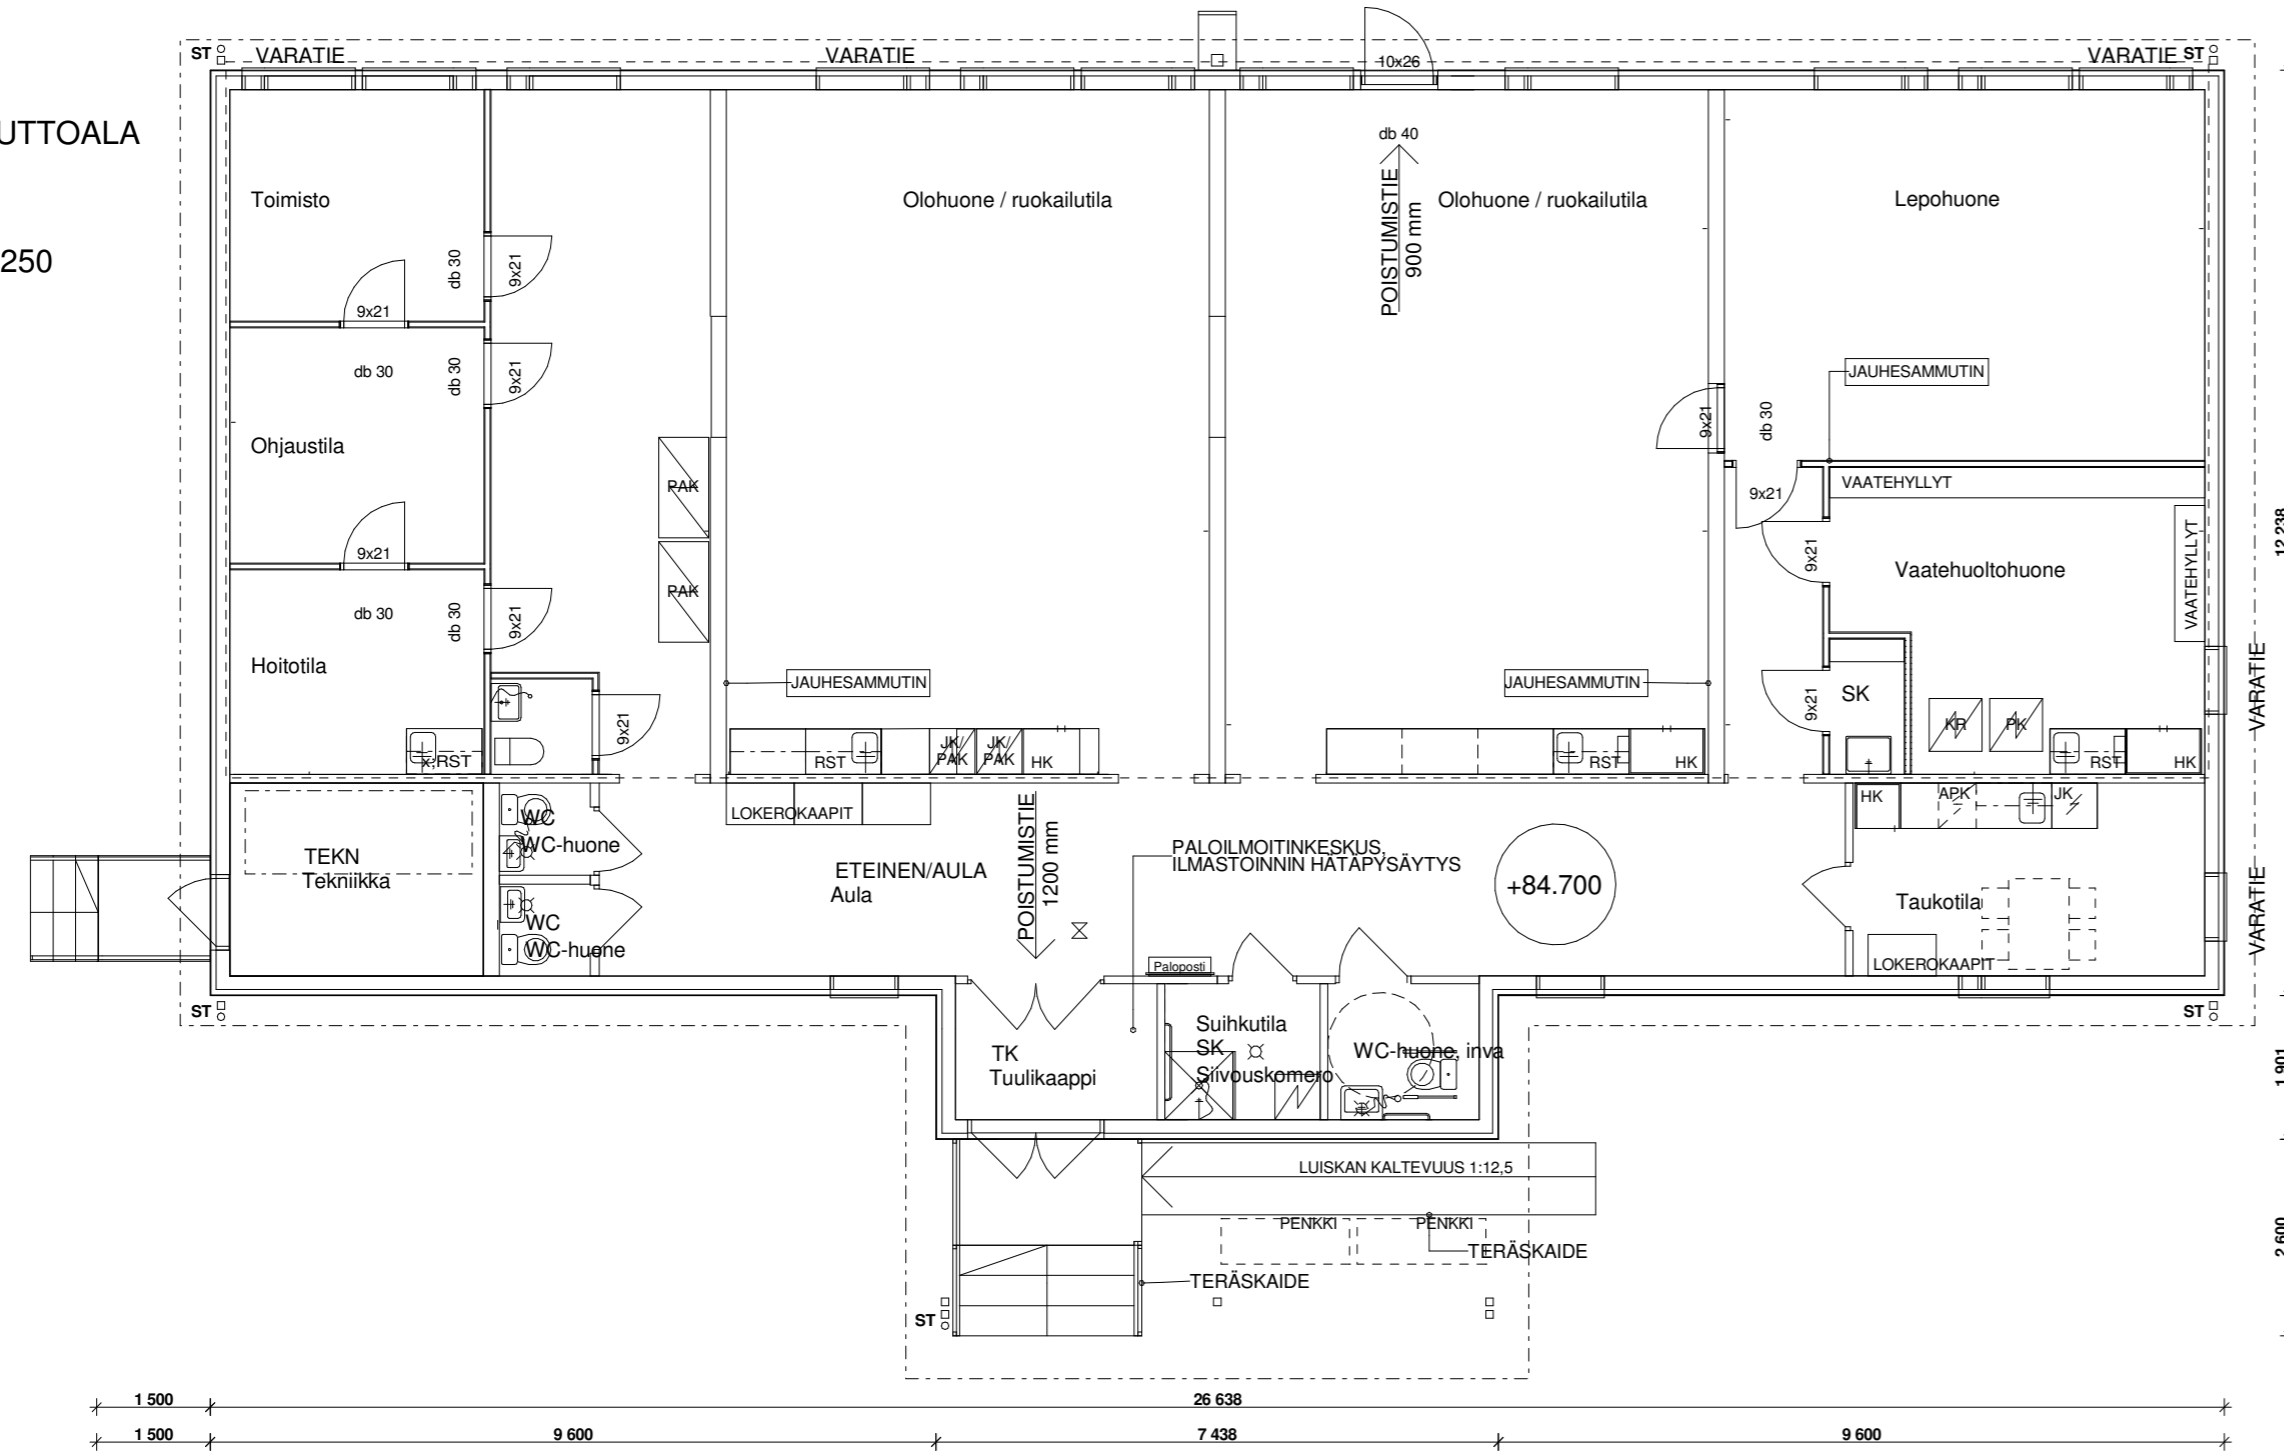

POHJAPIIRUSTUS 1.KRS 1 : 100

Kaupunginosa / Kylä XVIII	Kortteli / Tila 2	Tontti / Rno 9	Viranomaisten merkintöjä
Rakennustoimenpide MUUTOS	Pääpiirustus		Juokseva numero 2
Rakennuskohde HUOLTSU, päihtyneiden päivätoimintakesk. Tampereen Valtatie 23 33100 TAMPERE	Pohjapiirustus 1.KRS		mittakaava 1 : 100
Suunnittelijan yhteystiedot: yritys, osoite ja puhelinnumero Q'ARK Aleksanterinkatu 23A 33100 Tampere Puh. 03-31414800 Pasi Sämäljärvi, arkkitehti SAFA pasi.sammljarvi@q-ark.fi 041 546 7456	E-mail etunimi.sukunimi@q-ark.fi www.q-ark.fi	Suunnitteluala ARK	Työnumero 748 Piiirustuksen tunnus 101 muutos
18.12.2020		MK	

Tiedosto