


tilavar. sijainti ja muoto  
summattainen

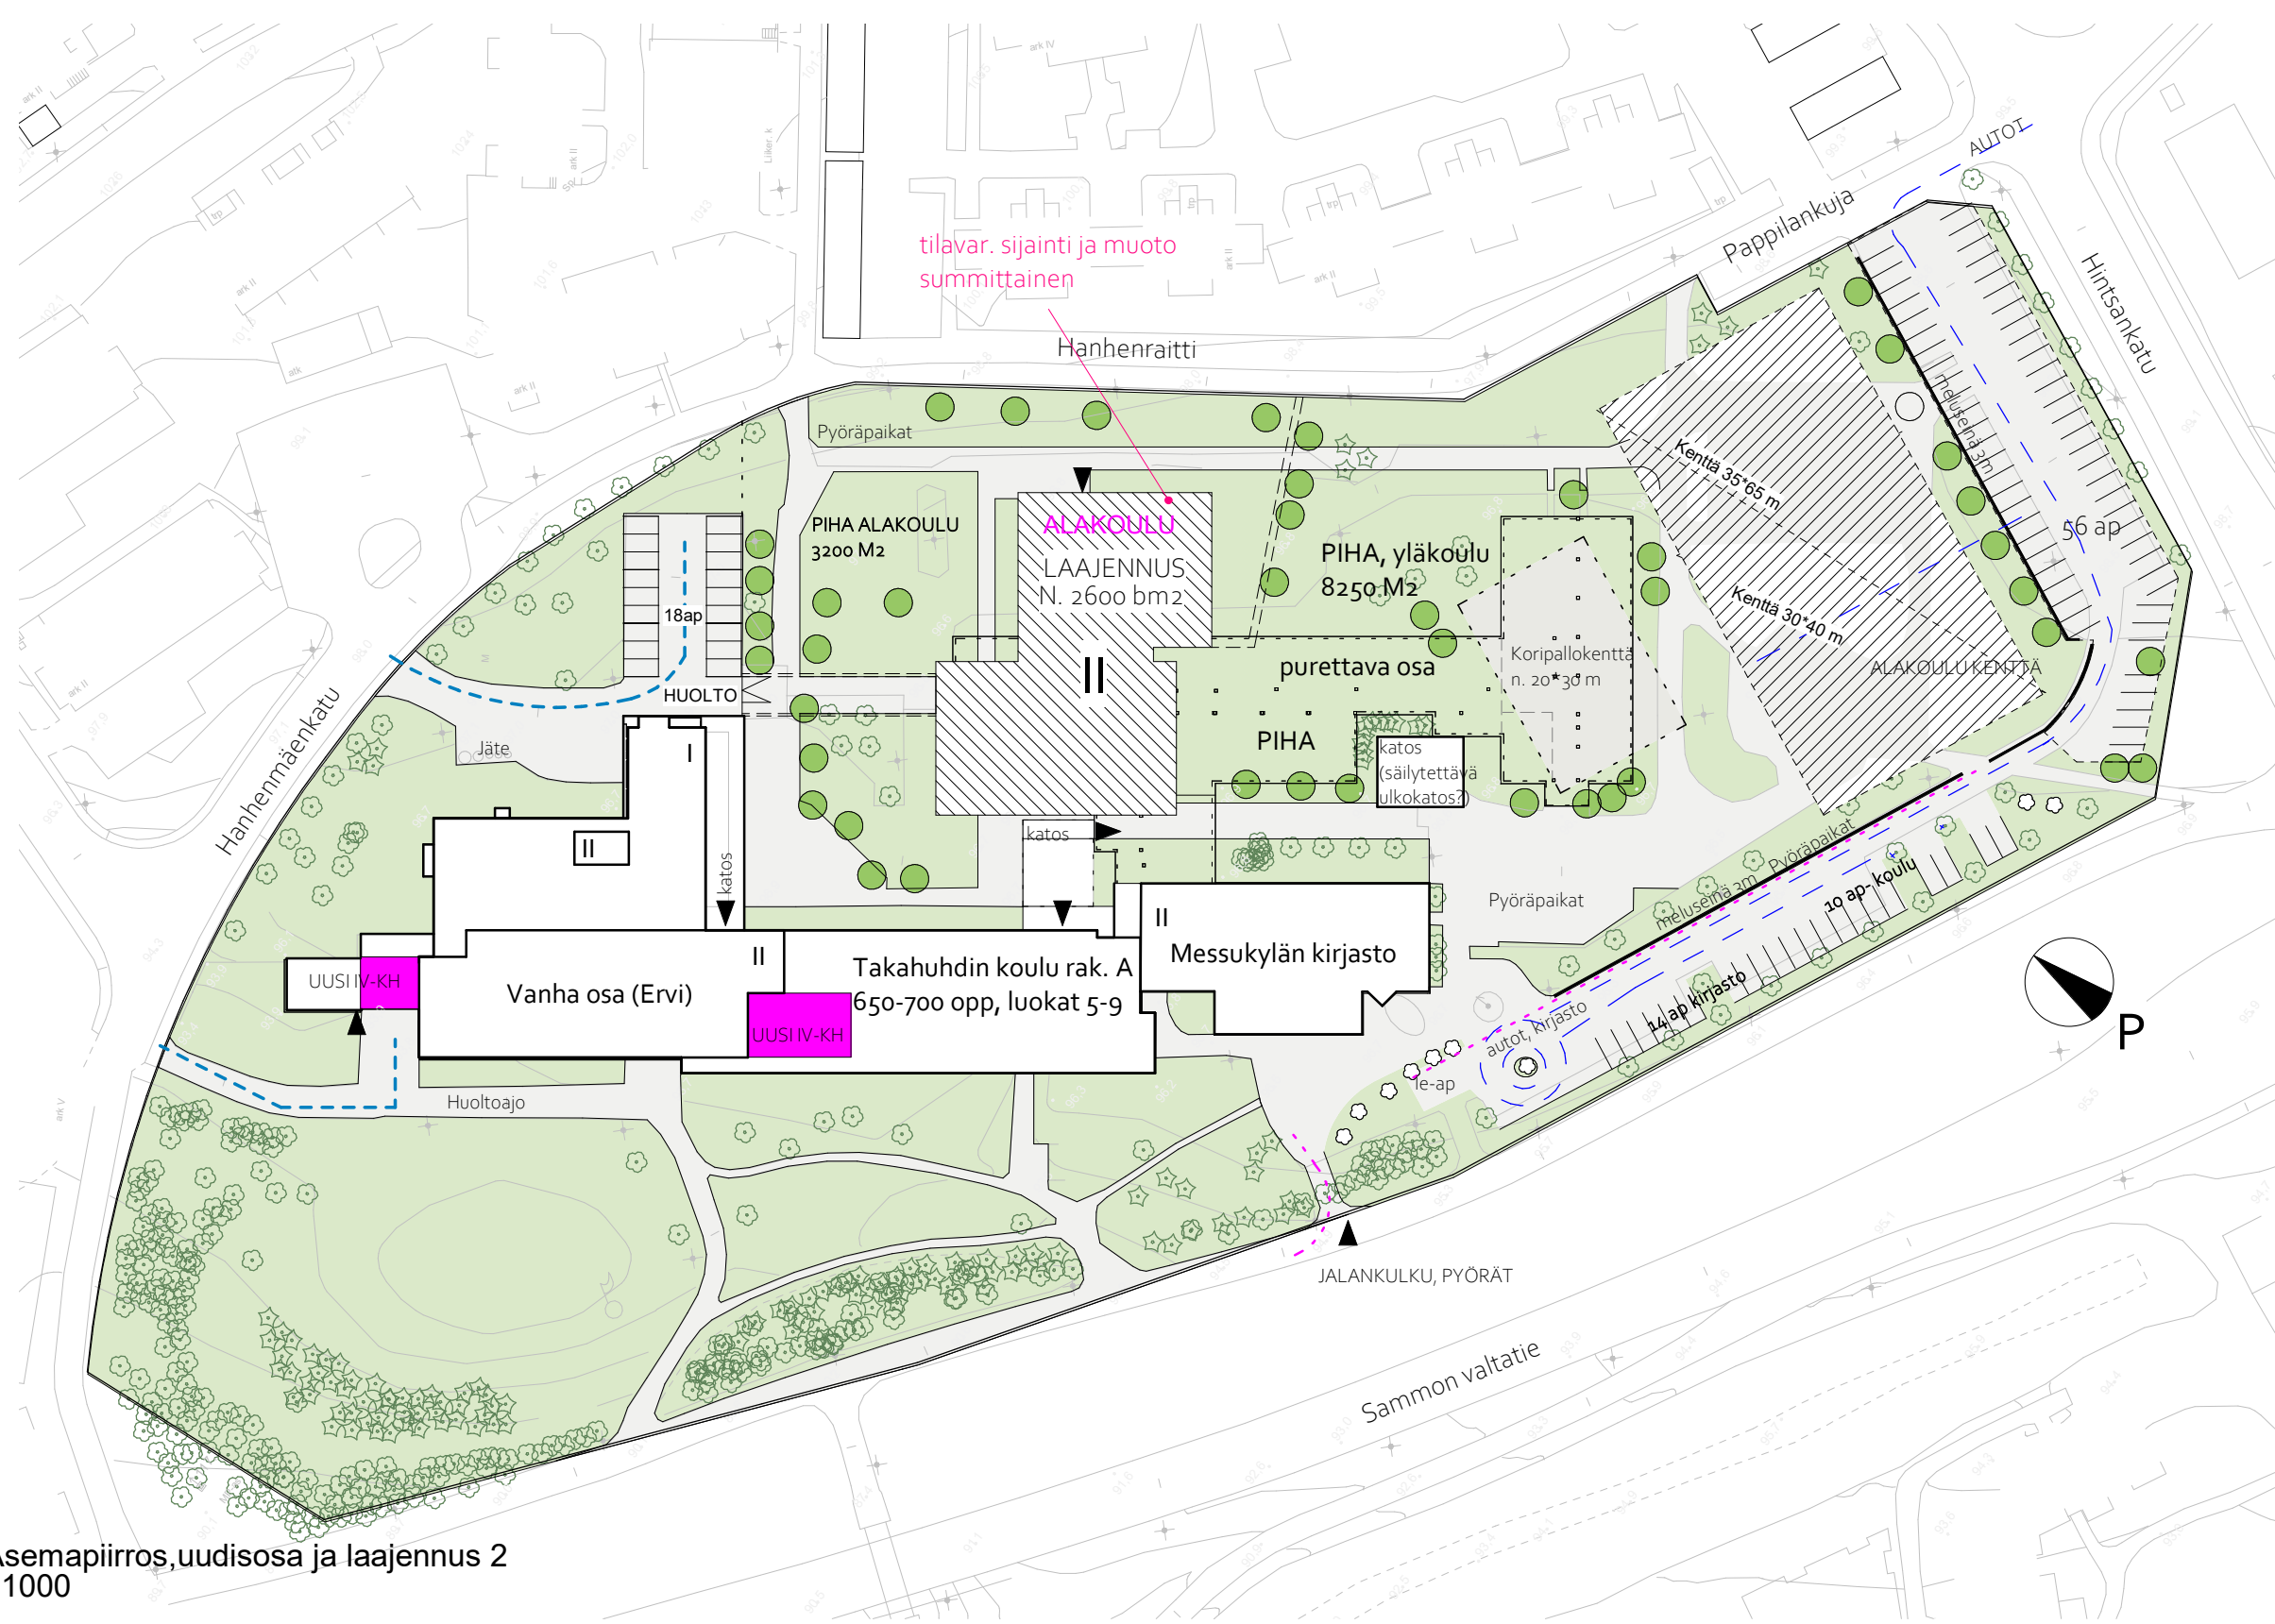

Oppilasmäärä 750 opp.  
OT3 opetustilojen tarve 30 kpl

-alakoulu oppilaita : 200 opp  
-yläkoulu oppilaita : 550 opp

-henkilökunnanmäärä :  
-koulu 75h  
-Voimia 7h  
-psykologi ja kuraattori 2h  
yht. 84 henkilöä

Pihojen pinta-alat

-alakoulu  
2900 m<sup>2</sup>  
yläkoulu  
7650 m<sup>2</sup>

Autopaikat:  
- 14 kpl kirjasto  
-84 ap henkilökunta/ toimihenkilö  
yht. 98 ap

Autopaikkavaatimus:  
-1 autopaikka toimihenkilöä kohti =  
84 AP  
-1 autopaikka/ kirjastotilan 50  
kem<sup>2</sup> = 14 AP

## 0 Asemapiirros, uudisosa ja laajennus 2 1 : 1000

(2019 rakennusluvasta)

**RAKENNUSTEN TIEDOT**  
Rakentamisessa noudatetaan niitä määräyksiä, jotka on annettu Suomen Rakentamismääräyskokoelmassa (RakMK). Ilmastointi-, vesi- ja viemärlaitteistot rakennetaan Rakentamismääräyskokoelman asetusten mukaan.

Rakennusten käyttötarkoitus on opetusrakennus.  
Rakennusten paloluokka on P1.

Tontin pinta-ala	32582 m <sup>2</sup>
Tehokkuusluku	e = 0,30
Sallittu rakennusoikeus	9774,6 m <sup>2</sup>
Vanha käytetty rakennusoikeus	7081 m <sup>2</sup>

Rakennusten kerrosala	
- vanhat rakennukset	7081 m <sup>2</sup>
- uusi kerrosala	110 m <sup>2</sup>

Kerrosala yhteensä	7191 m <sup>2</sup>
--------------------	---------------------

RAKENNUS A:

Bruttoalat (noin):

Vanha osa (Ervi):	
kellari -	1672 bm <sup>2</sup>
1.krs -	2650 bm <sup>2</sup>
2. krs -	360 bm <sup>2</sup>
Yht.	4682 bm <sup>2</sup>

Uusi laajennusosa:	
kellari -	
1.krs -	1350 bm <sup>2</sup>
2.krs -	1350 bm <sup>2</sup>
Yht.	2700 bm <sup>2</sup>

Kirjasto:	
Yht.	710 bm <sup>2</sup>

RAKENNUS A yht. 7382 bm<sup>2</sup>+ 710 bm<sup>2</sup> (kirjasto) = 8092 bm<sup>2</sup>

**lpv.**

Arkkitehtitoimisto  
Lehto Peltonen  
Valkama Oy  
Lastenkodinkuja 2  
00180 HELSINKI  
www.lpv.fi  
0 10 2292250  
Designer

## Takahuhdin koulu ja päiväkoti

Hintsankatu 4, 33560 Tampere

ASEMAPIIRROS Uudisosa ja laajennus,  
opetustiloja uudisosassa

1 : 1000 **ARK** **Loiz**

kiinteistötunnus	rakennustoimenpide	koordinaatti- /korkeusjärjestelmä	piirustuslaji	juokseva nro:	päiväys
Pappila/Takahuhti		ETRS-GK24	Uudisosa ja laajennus 2		23.03.2023