



TAMPERE

26.8.2025

Alla oleva dokumentti on digitaalisesti allekirjoitettu. Allekirjoittajien ja dokumenttien tiedot

Dokumentti

Tonttijakokartta_9611.pdf

Tiedosto

5e59844589845e30ed81d9435f7429683454bf779db77f94e98e85b3fe29de5e166
53af8d167c671d6fdbbe15c9aa18dc0b21e7fa3add6b6daf7243f308edd598

Tarkistesumma

Allekirjoittajat

Satu Elina Franssila

Nimi

Tunnistautumistapa: sähköposti, SMS-tunnistautuminen

Allekirjoitustapa: Genericoidc


26.8.2025

Päivämäärä

Dokumenttien aitouden varmentaminen

Prosessin luontihetkellä kaikista allekirjoitukseen liitetyistä dokumenteista on laskettu tarkistesumma SHA-512 algoritmilla. Varmennuslinkki ohjaa sivulle jossa voitte selvittää onko hallussanne oleva dokumentti sama joka prosessiin on alun perin liitetty ja se jonka olette allekirjoittaneet.

<https://turva.tampere.fi/verify.cgi?link=kY7Auh4L1FwEQcJJ2pc5588hC5DnzJH2hjgskAtMnsIB1tkNSR>

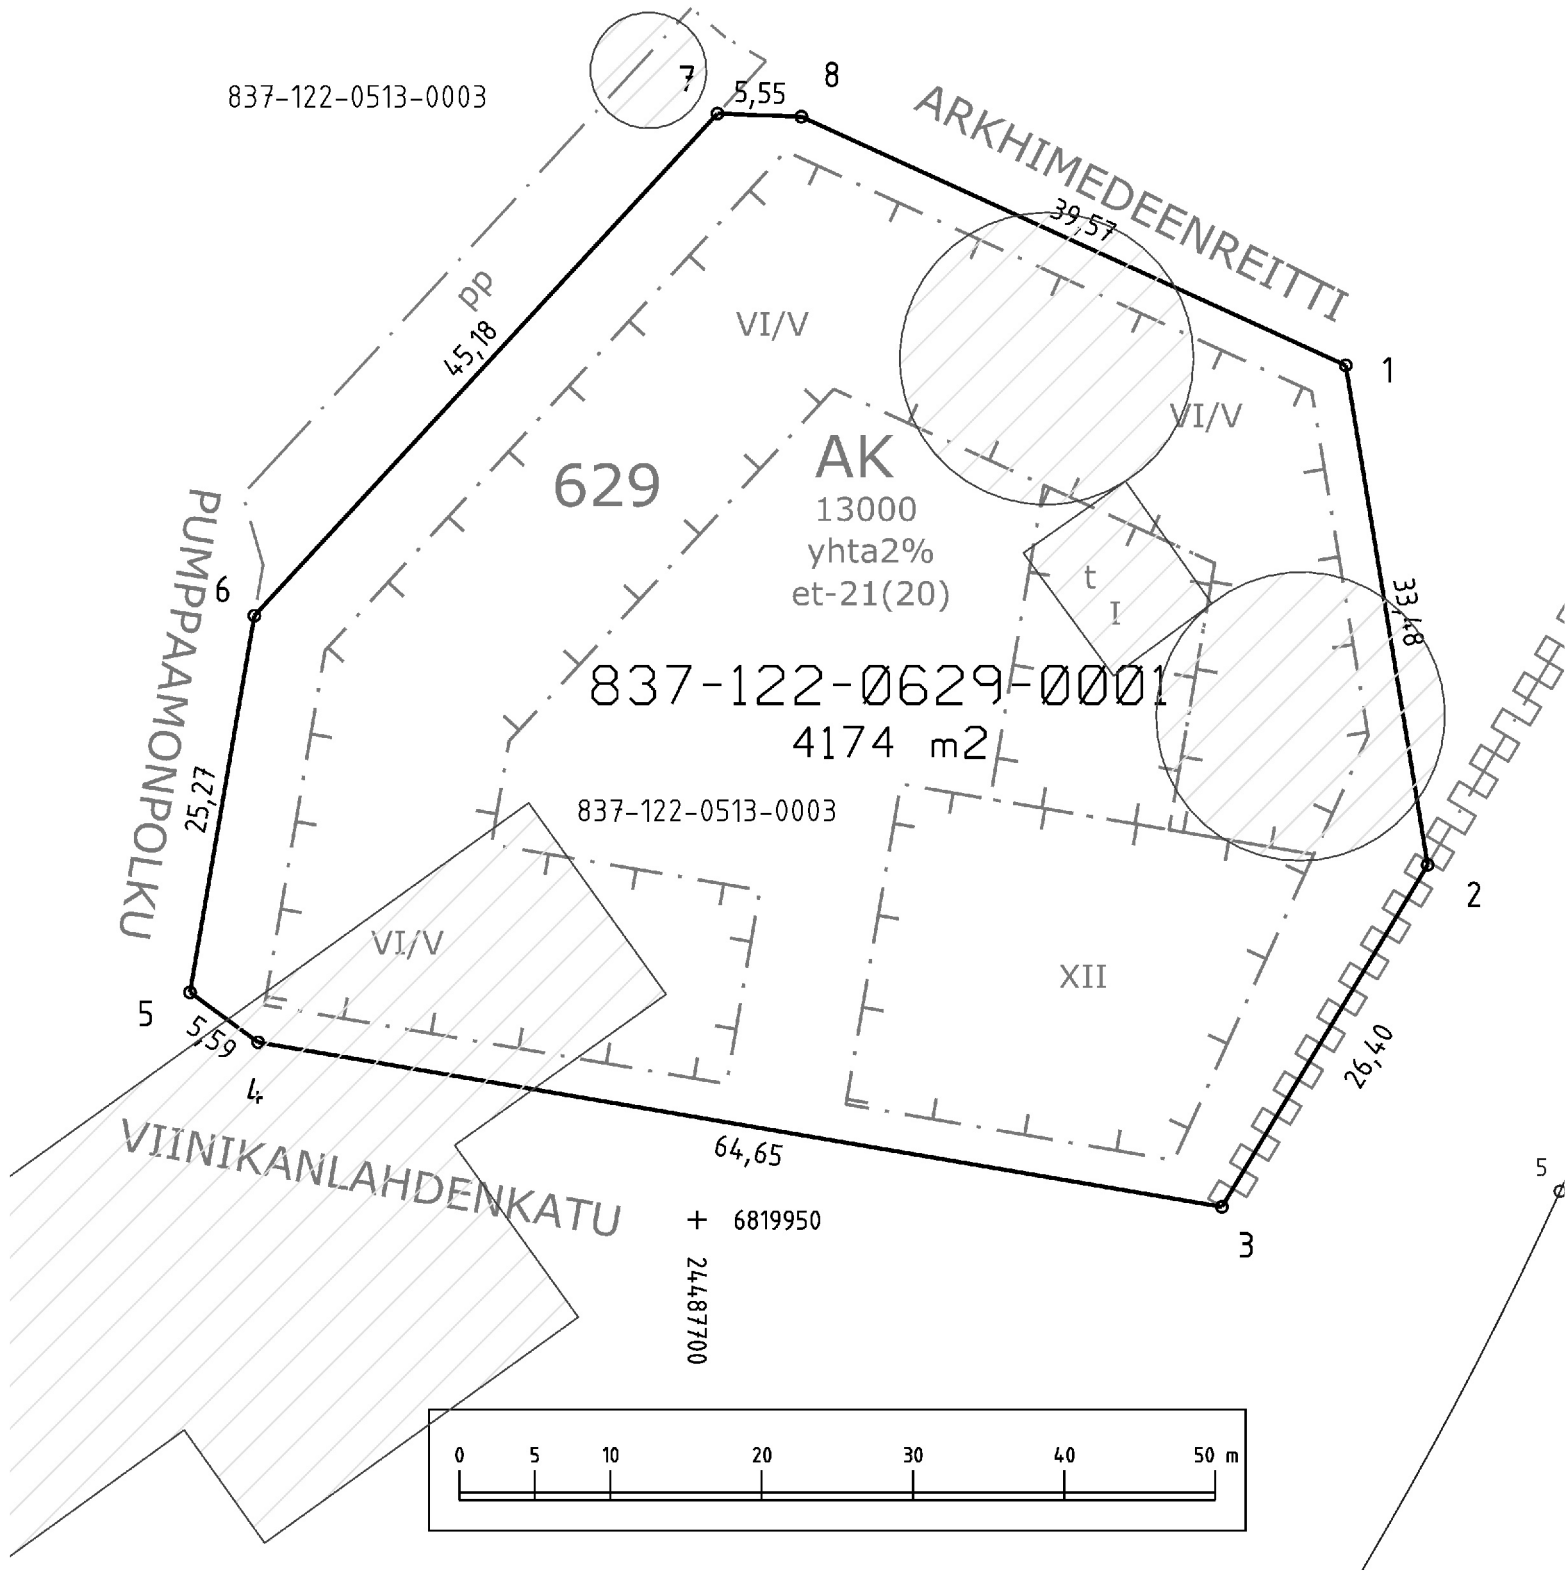

TONTTIEN MUODOSTUMINEN

Kiinteistötunnus	Yht m2	Osa m2	Muodostajayksikkö
837-122-0629-0001	4174	4174	837-122-0513-0003

KOORDINAATTILUETTELO
Koordinaatisto: EUREF-FIN (ETRS-GK24)

N:o	X	Y
1	6820006.523	24487742.888
2	6819973.485	24487748.305
3	6819950.863	24487734.704
4	6819961.748	24487670.977
5	6819965.054	24487666.470
6	6819989.965	24487670.725
7	6820023.180	24487701.345
8	6820022.971	24487706.896

Kartalla ei ole näytetty maanalaisia johtoja.

ERILLINEN TONTTIJAKO N:o 9611	TAMPERE, 837
Asemakaava N:o 8755 19.08.2024	XXII, 122
	Kortteli 629
Pohjakartan hyväksyi ja tonttijaon laati 8.7.2025	Tulevat tontit: 837-122-629-1
Satu Franssila Toimitusinsinööri Allekirjoitettu sähköisesti	
Kaupungingeodeetti hyväksynyt 26.08.2025 § 23	
Hanke N:o 250302	