



Alla oleva dokumentti on digitaalisesti allekirjoitettu. Allekirjoittajien ja dokumenttien tiedot

Dokumentti

Tonttijakokartta_9547.pdf

Tiedosto

d2ef0eee053fcd754ec142bd1ac9df8c6c74c698caf9aea899a47ed73228740e84b70ffb14c1c42f431219513e1084e237502f4ca6f9b8c58d1985d2d3b6e72

Tarkistesumma

Allekirjoittajat

Franssila Satu Elina

Nimi

Tunnistautumistapa: sähköposti, SMS-tunnistautuminen

Allekirjoitustapa: Genericoidc

2.12.2024


Päivämäärä

Dokumenttien aitouden varmentaminen

Prosessin luontihetkellä kaikista allekirjoitukseen liitetyistä dokumenteista on laskettu tarkistesumma SHA-512 algoritmilla. Varmennuslinkki ohjaa sivulle jossa voitte selvittää onko hallussanne oleva dokumentti sama joka prosessiin on alun perin liitetty ja se jonka olette allekirjoittaneet.

<https://turva.tampere.fi/verify.cgi?link=yXdXZ1d2r8xyEWXxMoncJ50i7ukEapubcuYkEWwJfMP85D8bJ4>

837-075-9903-0000

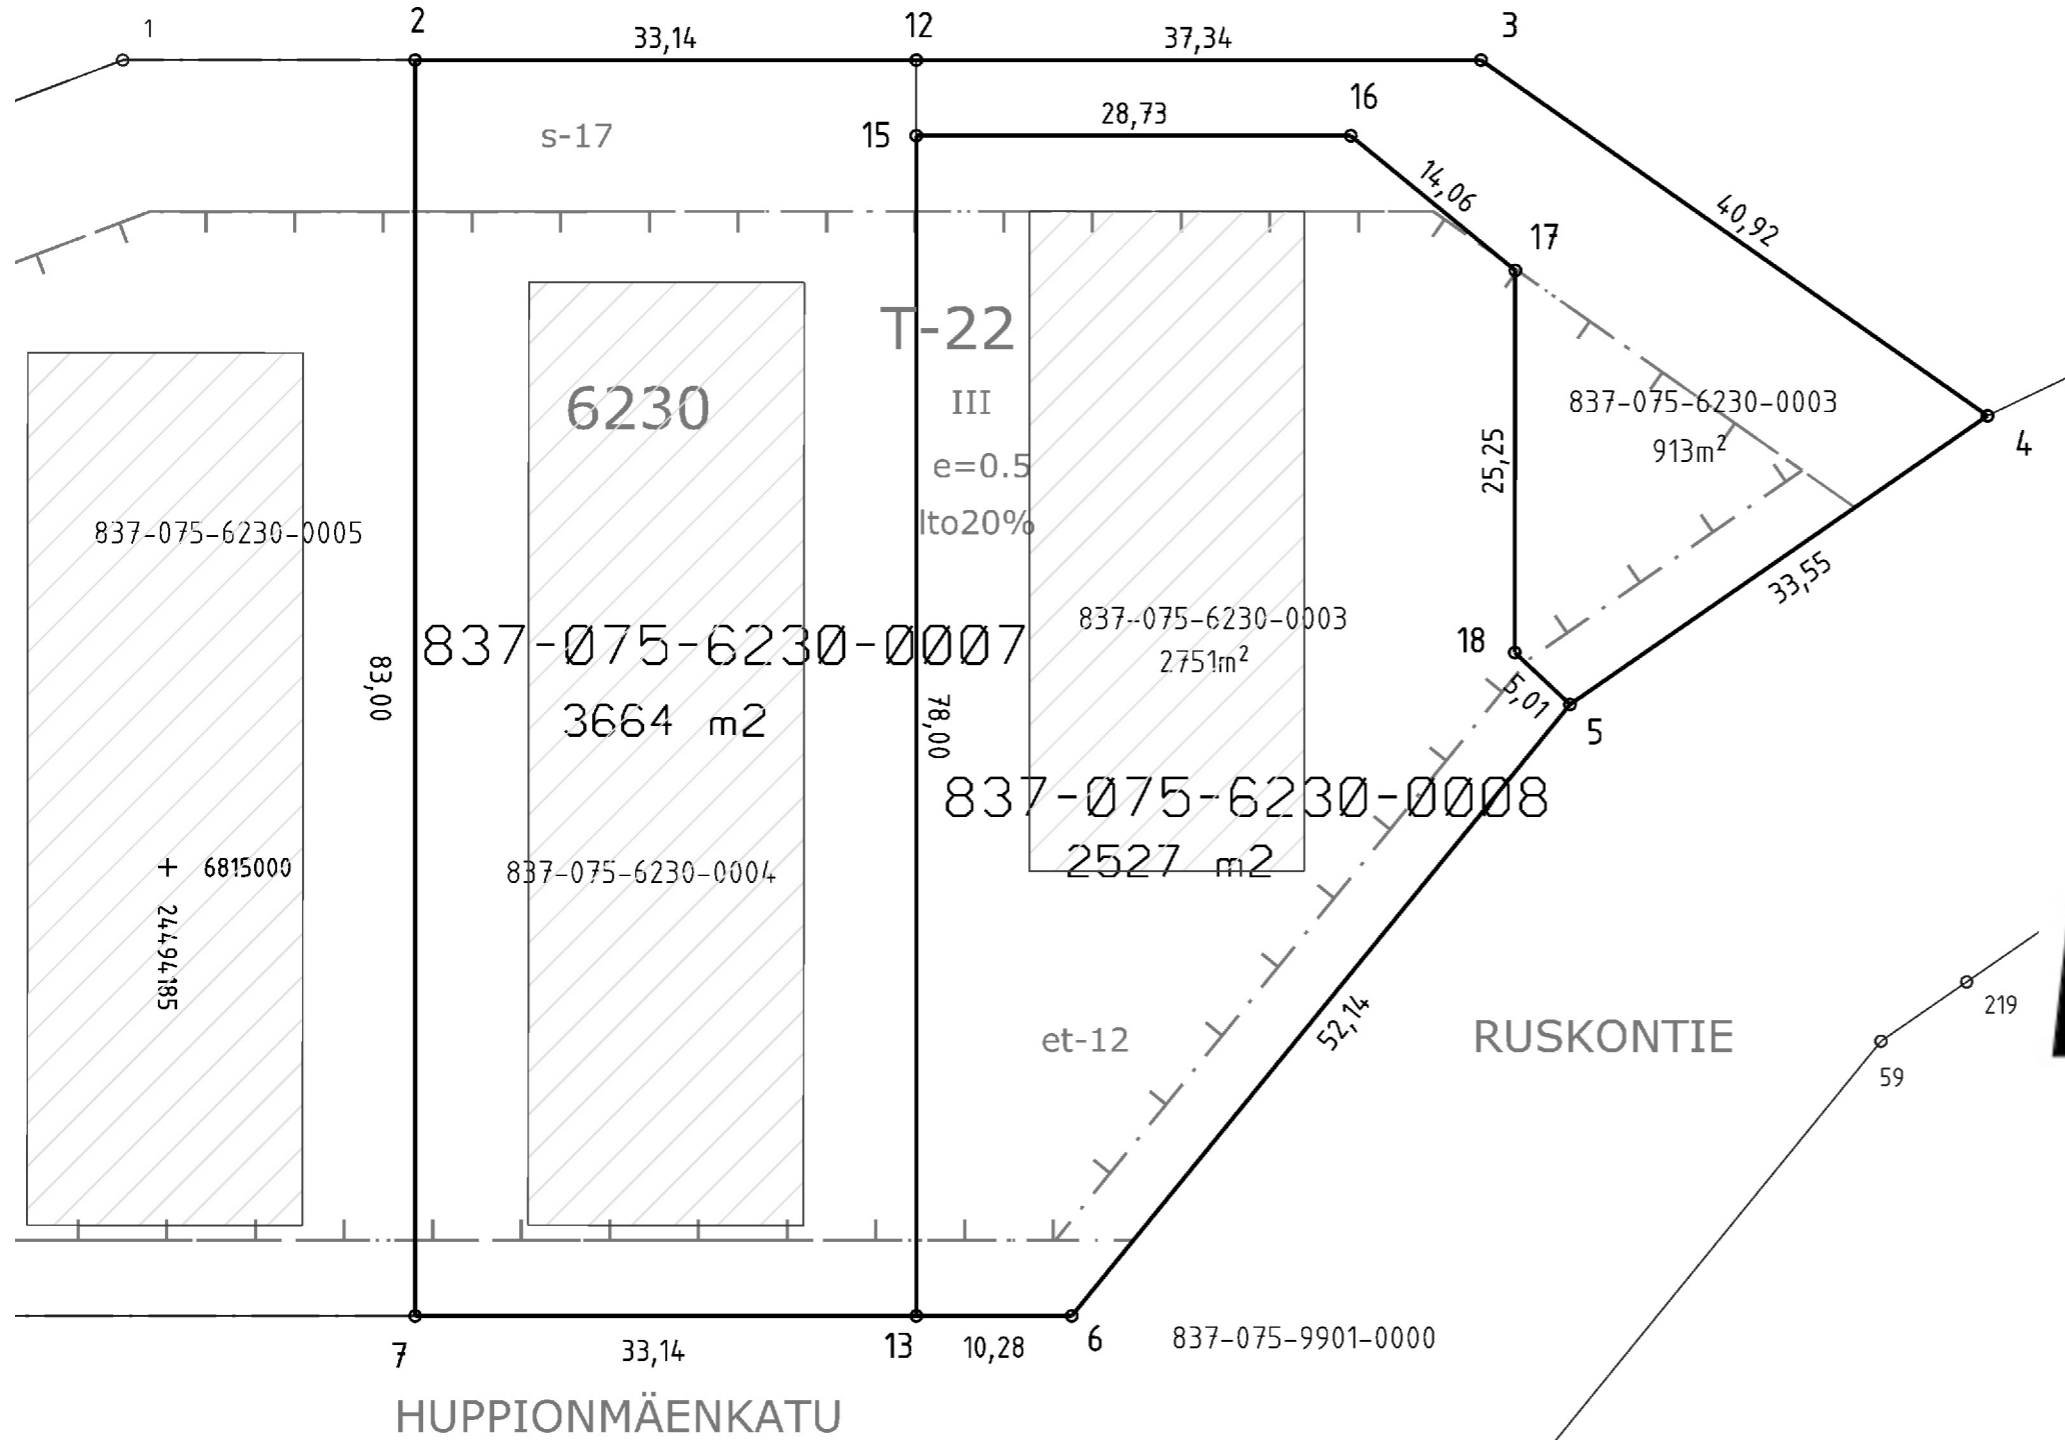


KOORDINAATTILUETTELO

Koordinaatisto: EUREF-FIN (ETRS-GK24)

N:o	X	Y
2	6815053.341	24494201.382
3	6815053.343	24494271.856
4	6815029.836	24494305.349
5	6815010.756	24494277.746
6	6814970.344	24494244.800
7	6814970.343	24494201.383
12	6815053.342	24494234.520
13	6814970.344	24494234.522
15	6815048.342	24494234.521
16	6815048.343	24494263.246
17	6815039.437	24494274.129
18	6815014.188	24494274.090

Kartalla ei ole näytetty maanalaisia johtoja.

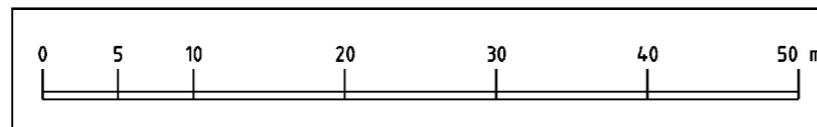

TONTTIEN MUODOSTUMINEN

Kiinteistötunnus	Yht m2	Osa m2	Muodostajayksikkö
837-075-6230-0007	3664	913 2751	837-075-6230-0003 837-075-6230-0004
837-075-6230-0008	2527	2527	837-075-6230-0003

ERILLINEN TONTTIJAKO N:o 9547

Asemakaava N:o 8111 15.8.2011
Muutetaan tonttijakoa N:o 8864 28.10.2016

Pohjakartan hyväksyi ja tonttijaon laati 20.11.2024

Satu Franssila
Toimitusinsinööri
Allekirjoitettu sähköisesti

Kaupungingeodeetti hyväksynyt 02.12.2024 § 32

Hanke N:o 240514

TAMPERE, 837

Rusko, 75

Kortteli 6230

Tulevat tontit:
837-75-6230-7
837-75-6230-8