

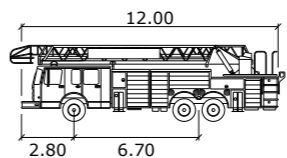


**PELASTUSTIE TIKASAUTO**

- PITUUS = 12,0 m
- LEVEYS = 2,6 m
- KORKEUS = 4,2 m
- KÄÄNTÖSÄDE (SISÄ) = 5,5 m
- KÄÄNTÖSÄDE (ULKO) = 12,5 m

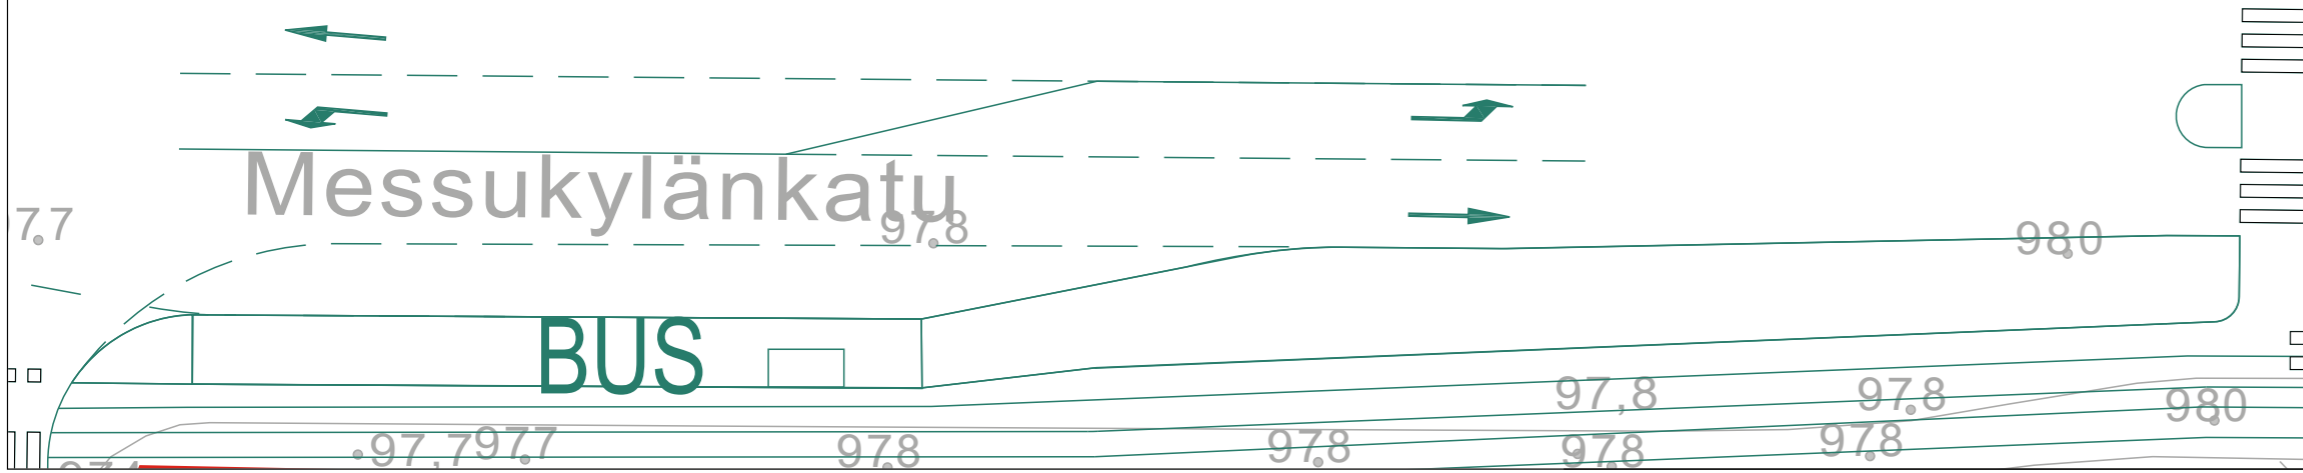

Asemakaavan 8734 liikennesuunnittelu		PIIRUSTUSNUMERO
AJOURATARKASTELUT		PÄIVÄMÄÄRÄ <b>4.3.2021</b>
Iivantamäenkadun ja Vehnäsenkadun ajoura- ja näkemätarkastelut		KOORDINAATISTO <b>ETRS-GK25</b>
		KORKEUSJÄRJESTELMÄ <b>N2000</b>
<b>wsp</b>	SUUNNITTELIJA <b>Annukka Säätelä</b>	PAPERIKOKO <b>A3</b>
TARKASTAJA	-	MITTAKAAVA <b>1:500</b>
PROJEKTIPÄÄLLIKKÖ	<b>Laura Puustovirta</b>	

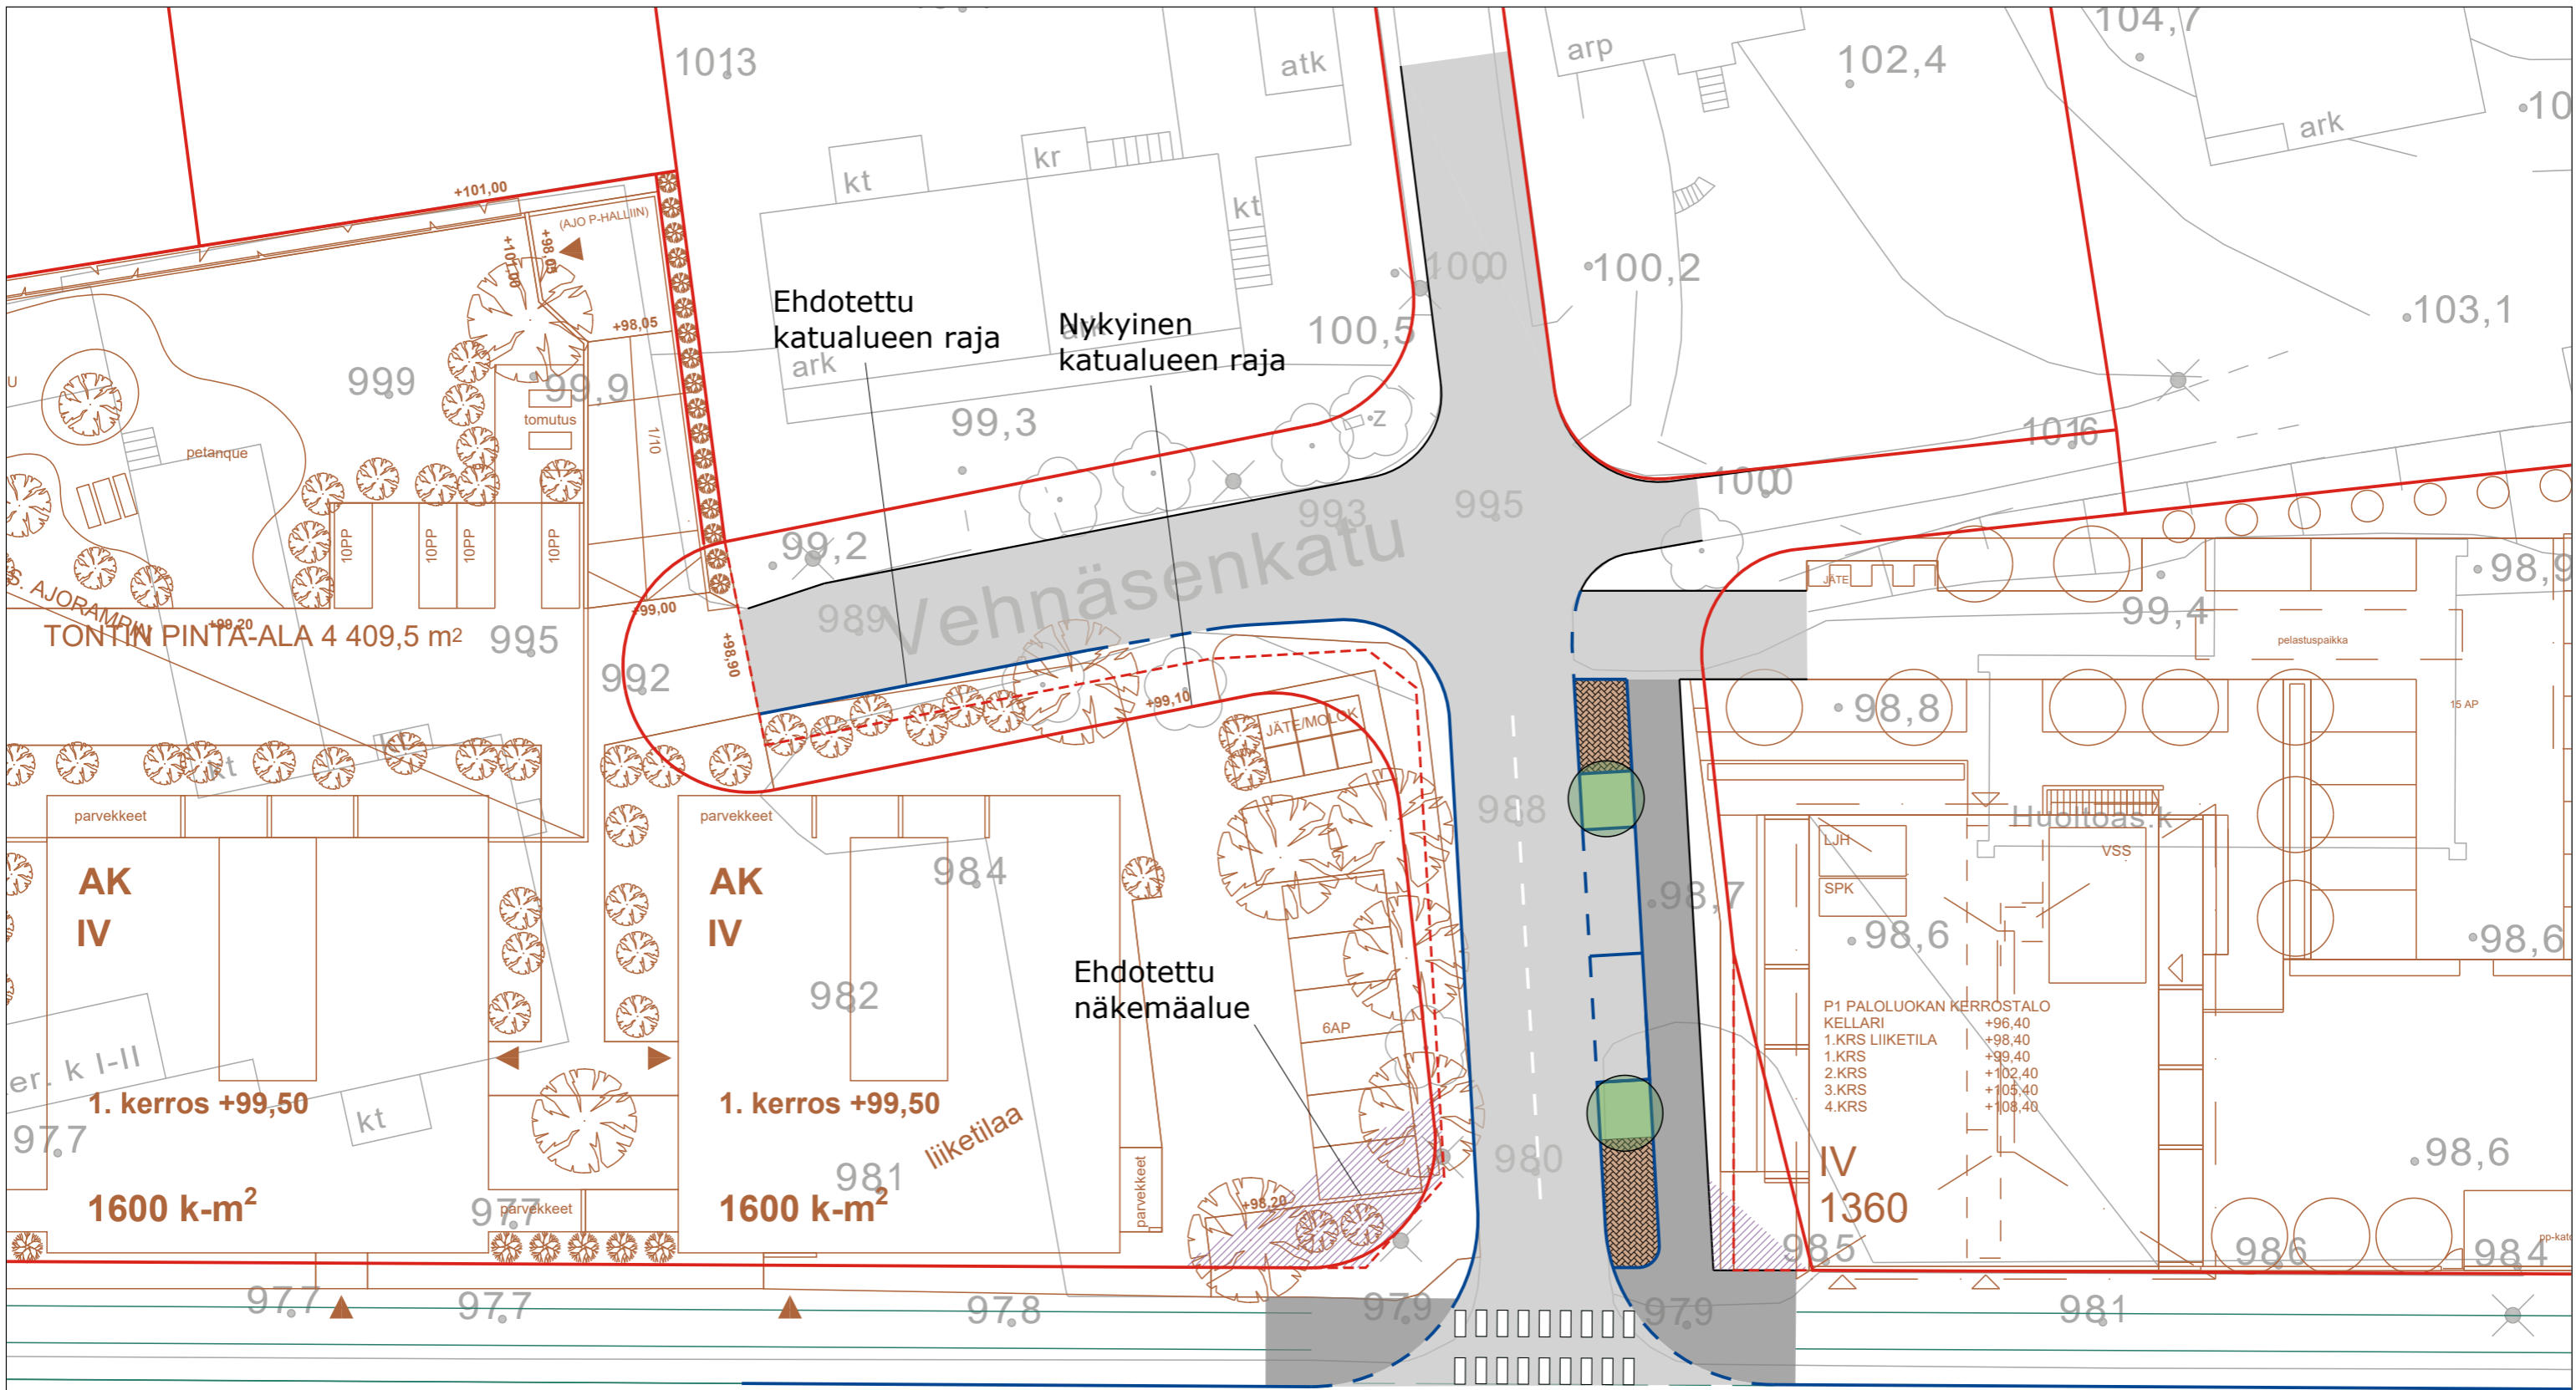

Asemakaavan 8734 liikennesuunnittelu		PIIRUSTUSNUMERO
LIIKENNEJÄRJESTELYT		PÄIVÄMÄÄRÄ <b>4.3.2021</b>
Iivantamäenkadun ja Vehnäsenkadun liikennejärjestelyt		KOORDINAATISTO <b>ETRS-GK25</b>
		KORKEUSJÄRJESTELMÄ <b>N2000</b>
SUUNNITTELIJA	<b>Annukka Säätelä</b>	PAPERIKOKO <b>A3</b>
TARKASTAJA	-	MITTAKAAVA
PROJEKTIPÄÄLLIKÖ	<b>Laura Puustovirta</b>	<b>1:300</b>