


# Lääkärintie

(Poikkileikkauksen sijainti: Niveltien liittymästä n. 30 m itään)

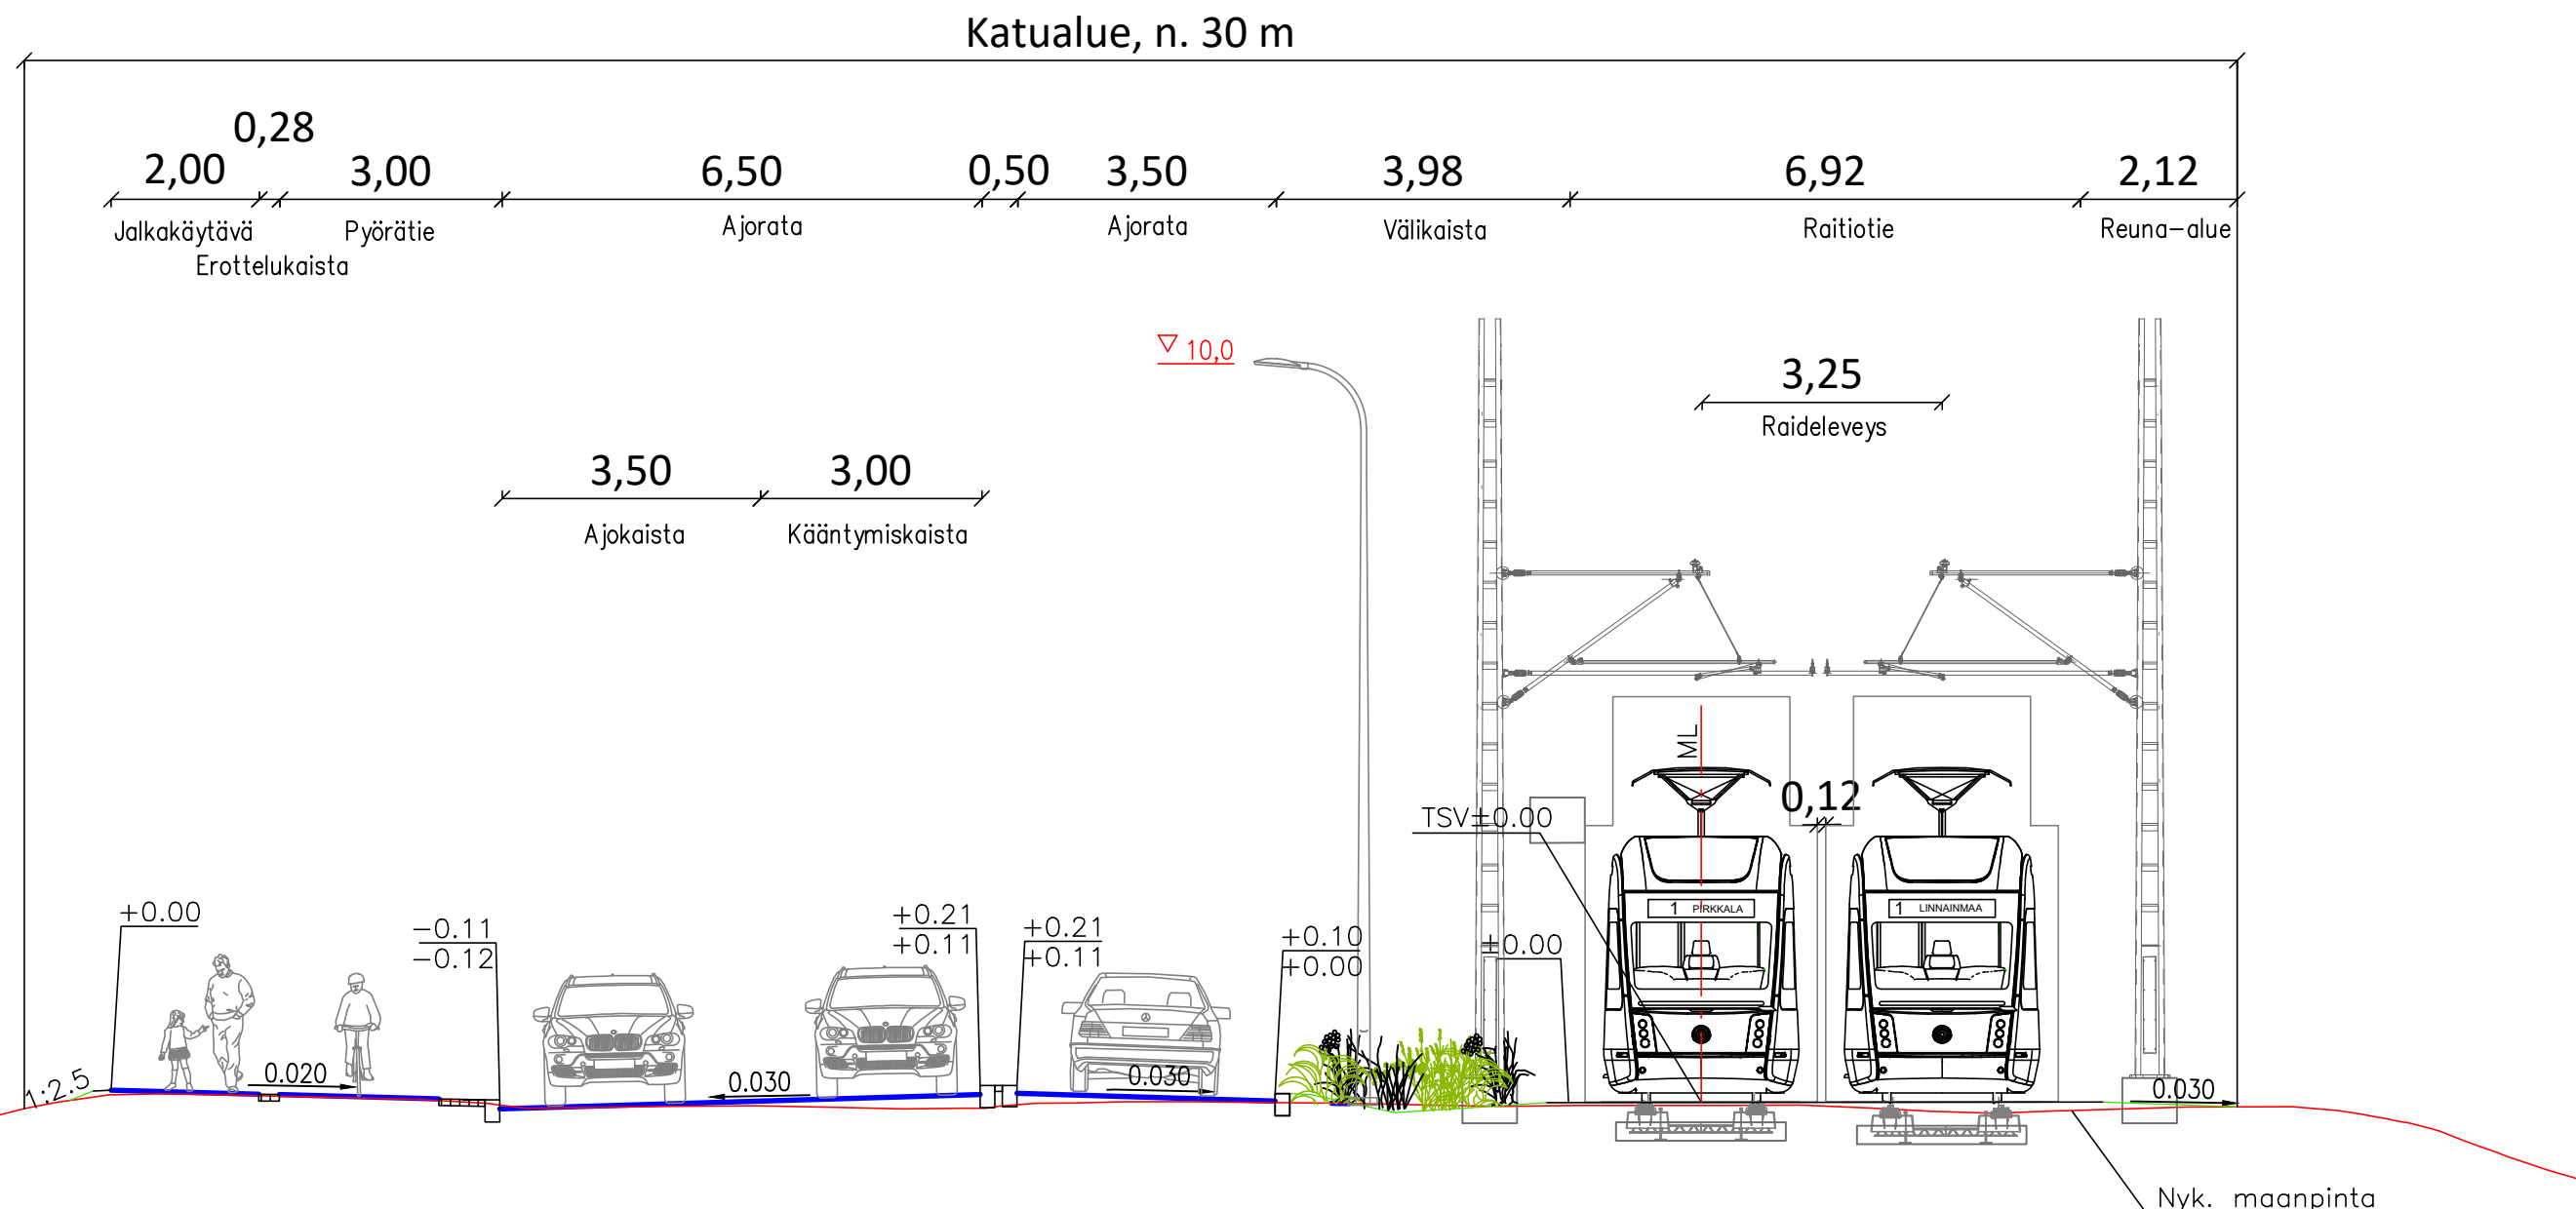

Tässä suunnitelmassa on käytetty ETRS-GK24/N2000 taso- ja korkeuskoordinaatistoa.



**TAMPEREEN KAUPUNKI**  
KAUPUNKIYMPÄRISTÖN PALVELUALUE

**LÄÄKÄRINTIE**

**22456**

Ylan päätös:

Suunnittelupäällikön päätös:

/ §

Muutos

Tark.

Hyv.

Pvm. 3.6.2024

Korvaa piir.n:o

Ark.n:o

Piir.n:o 1/22456/3

KAUPPI  
KATUSUUNNITELMA  
TYYPPIPOIKKILEIKKAUS 1:100



Piirt. Kristian Lehtinen  
Suunn. Annika Jalonen  
Tark. Markus Kytölä