
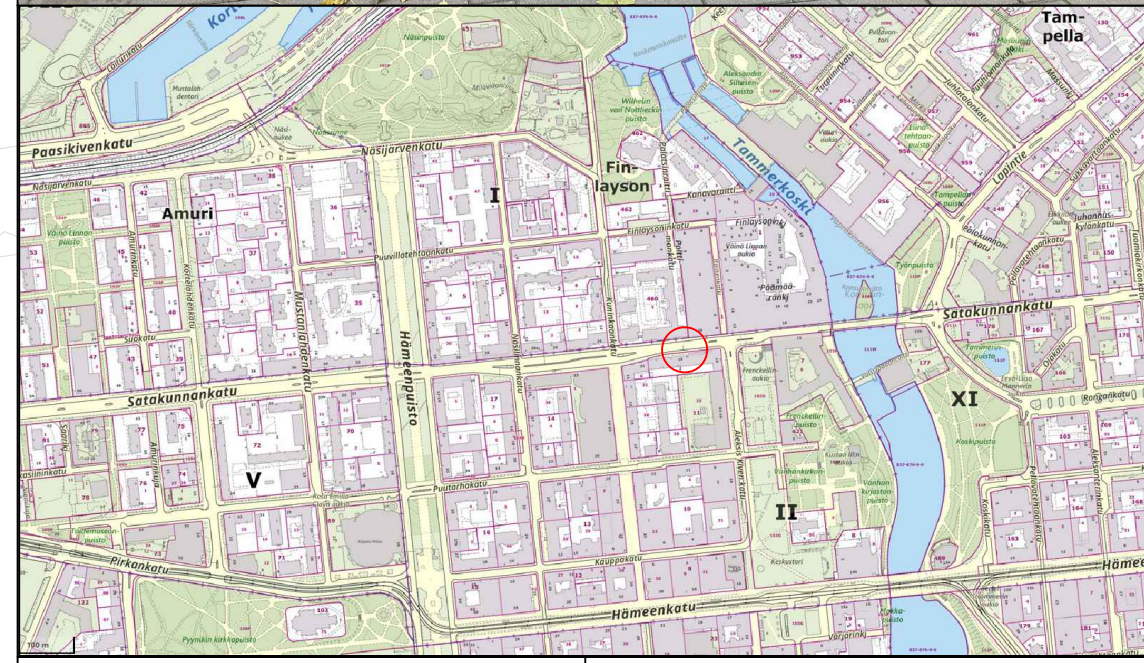


KOHTEEN TIEDOT

Toteutustapa: Tiemerkitä
Paikkamäärä: 18

SATAKUNNANKATU – FRENCKELLINAUKIO

Sähköpotkulautojen pysäköinti
(TAMMERKOSKI)
Rakennussuunnitelma
Piir.no: 1/22429/60
22.12.2023 / TKü

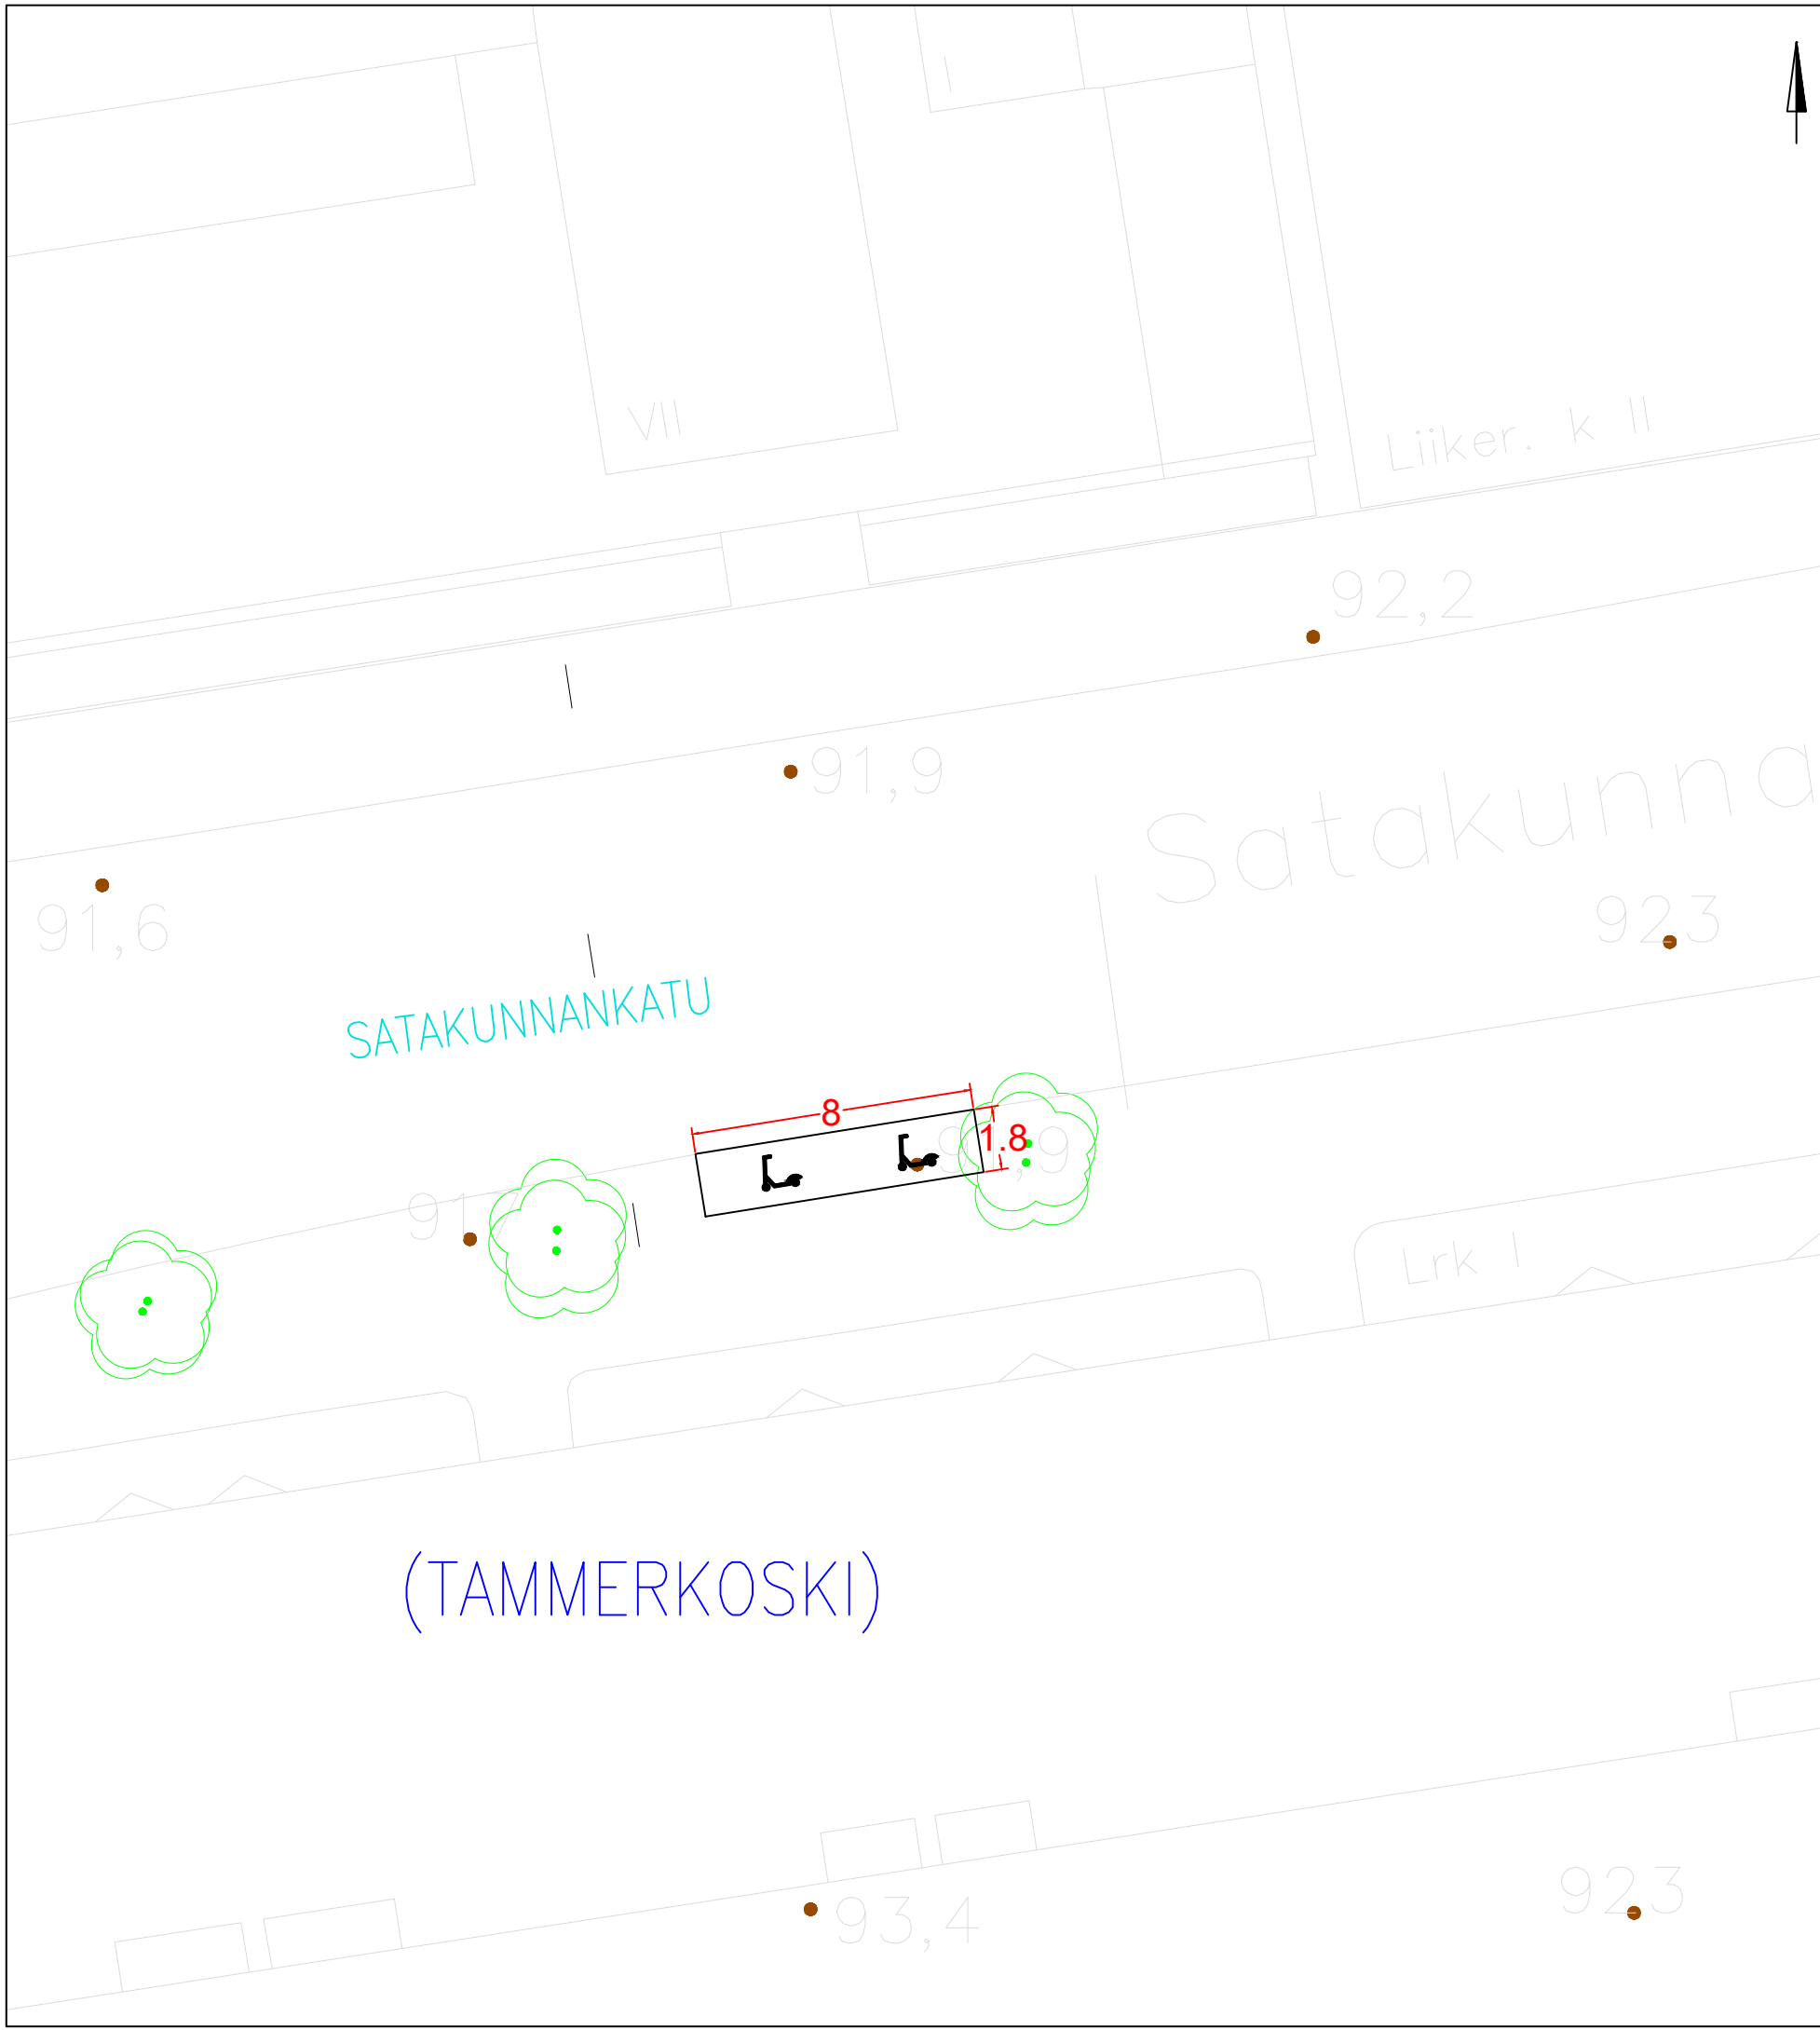


KOHTeen TIEDOT

Toteutustapa: Tiemerkitä
 Paikkamäärä: 24

SATAKUNNANKATU – FINLAYSON VE 2

Sähköpotkulautojen pysäköinti
 (TAMMERKOSKI)
 Rakennussuunnitelma
 Piir.no: 1/22429/59
 22.12.2023 / TKü


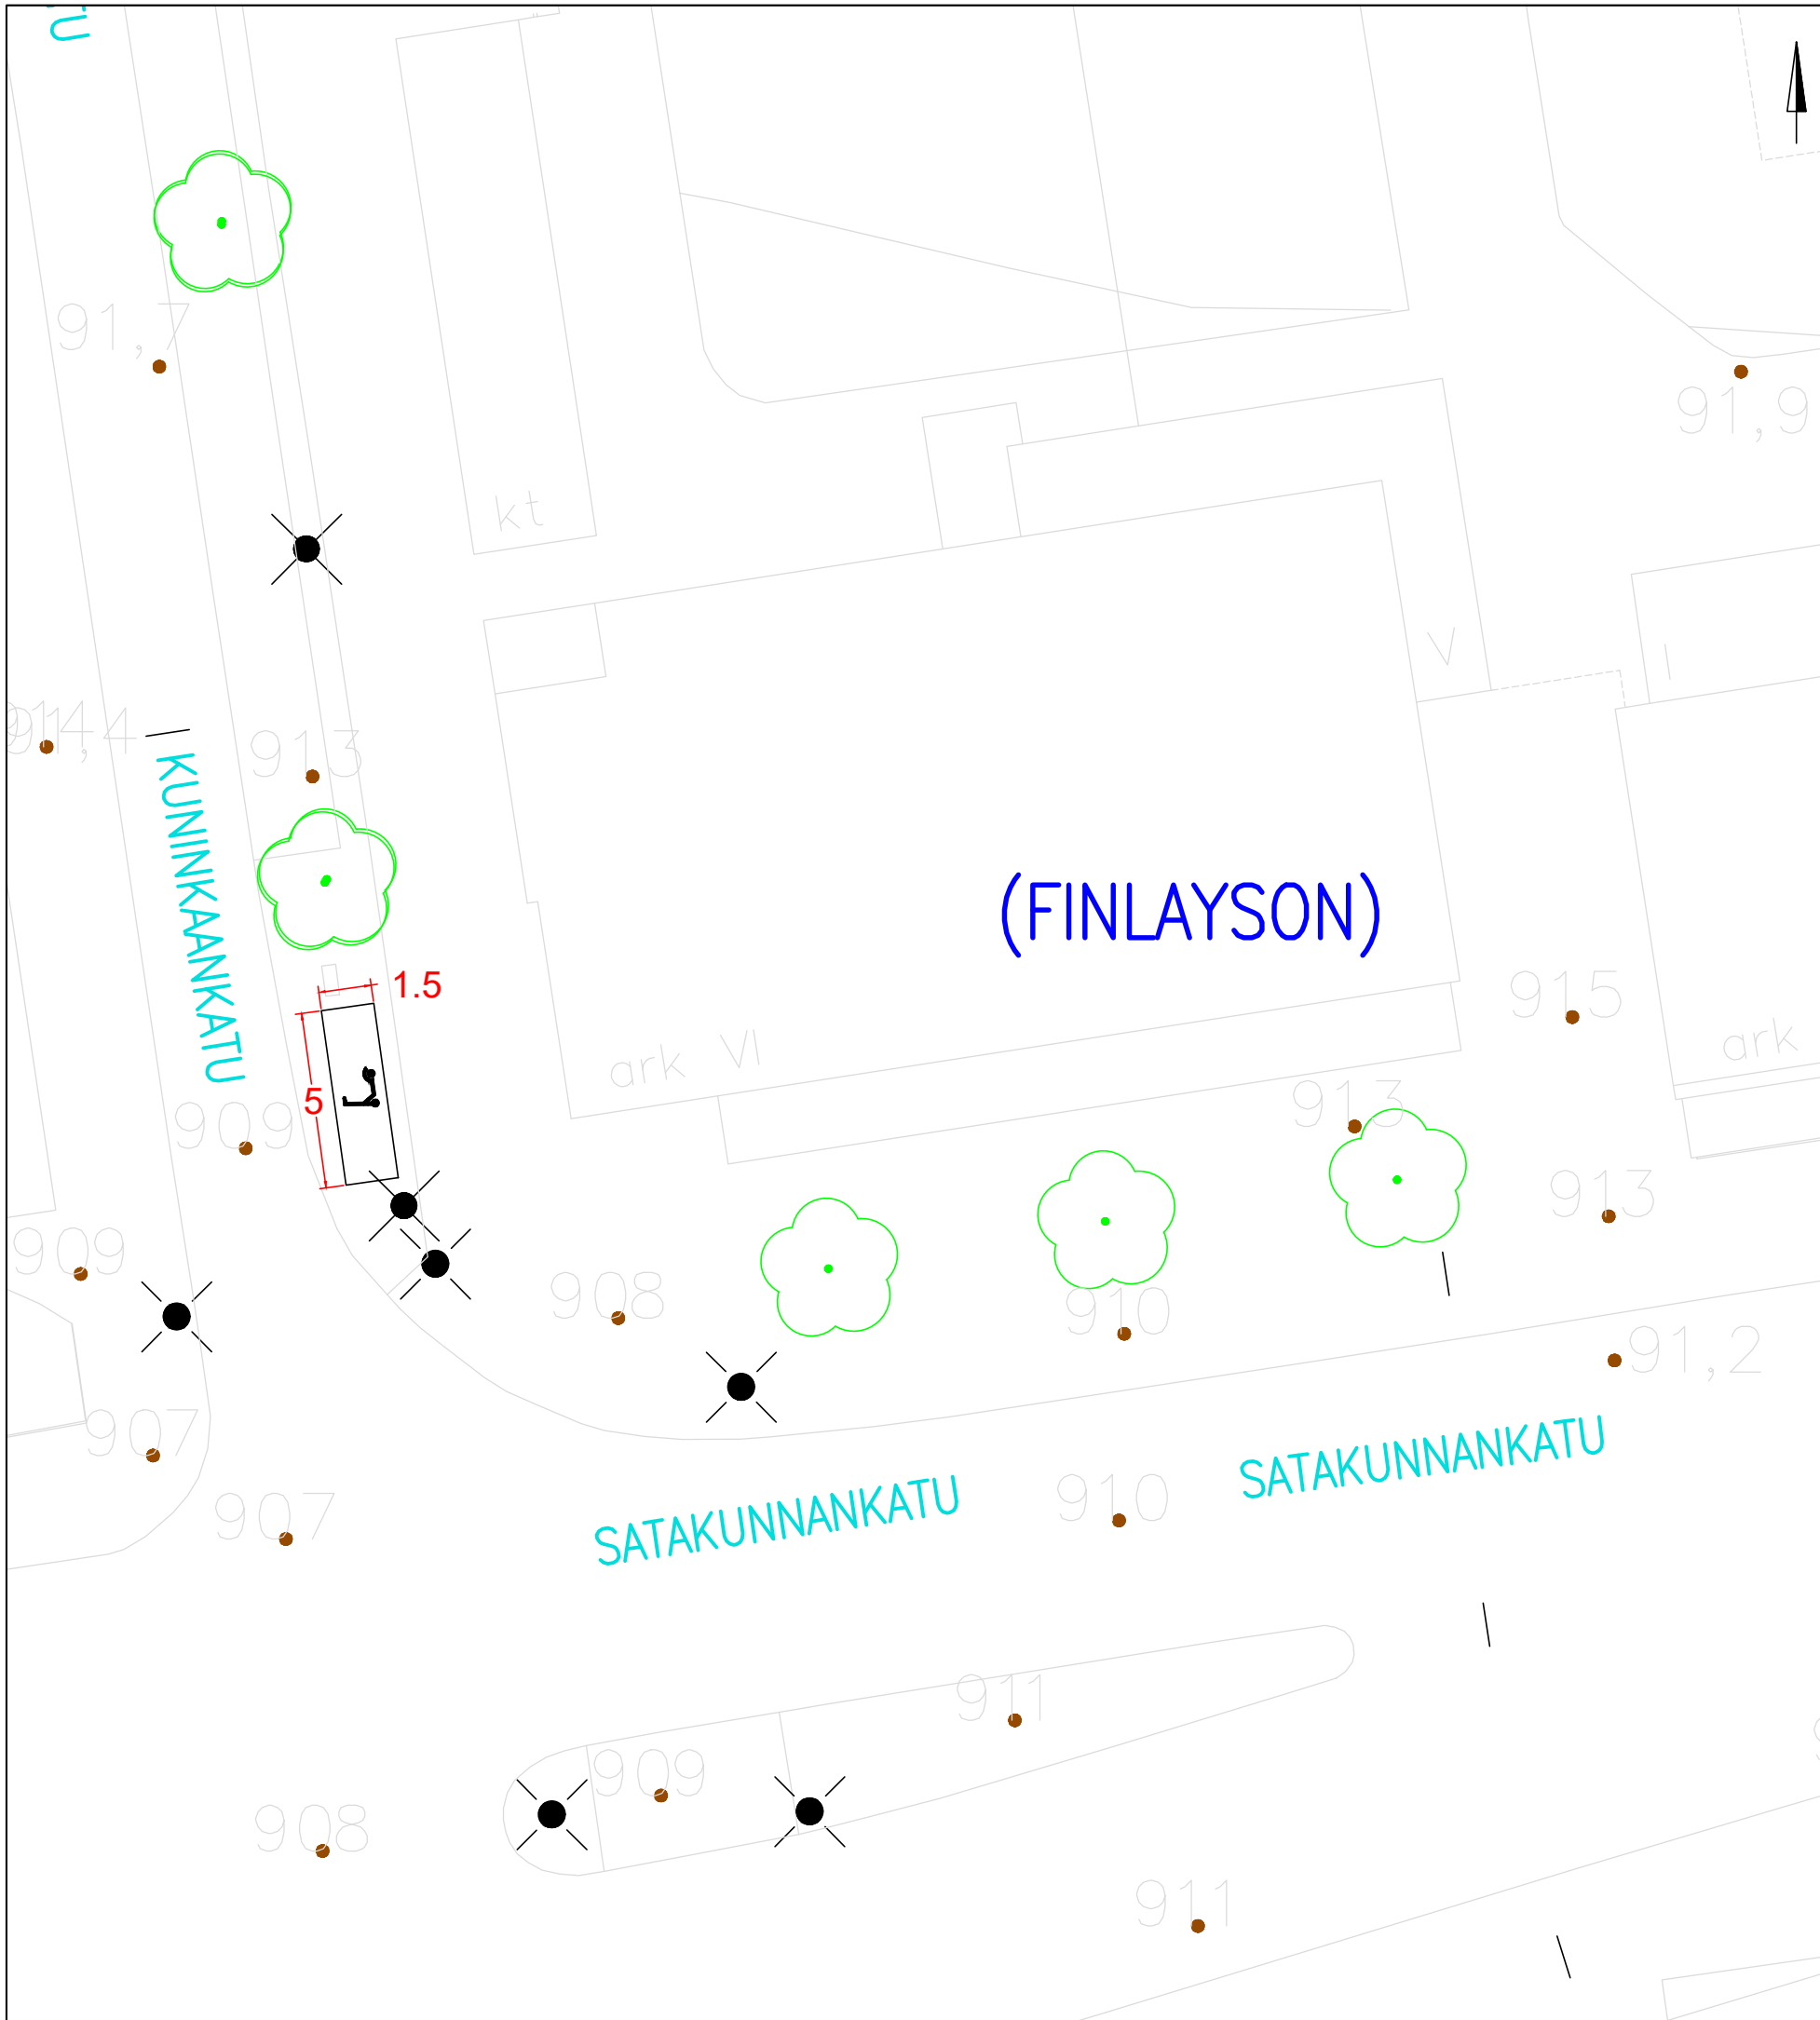


KOHTEEN TIEDOT

Toteutustapa: Tiemerkitä
 Paikkamäärä: 15

SATAKUNNANKATU – FINLAYSON VE 1

Sähköpotkulautojen pysäköinti
 (TAMMERKOSKI)
 Rakennussuunnitelma
 Piir.no: 1/22429/58
 22.12.2023 / TKü

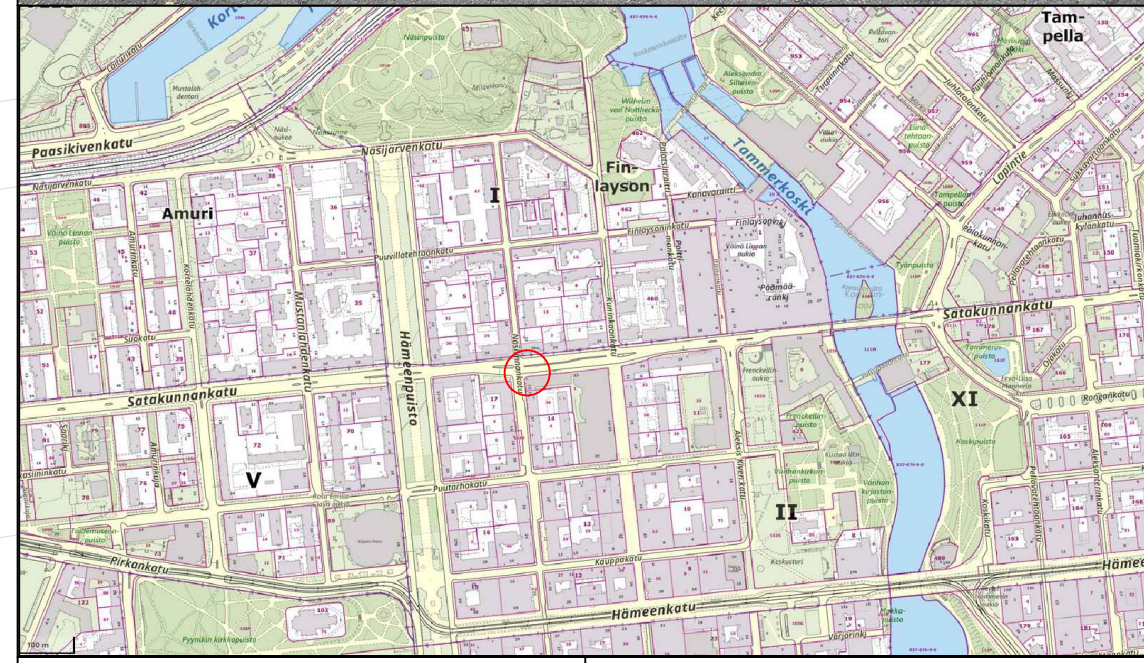
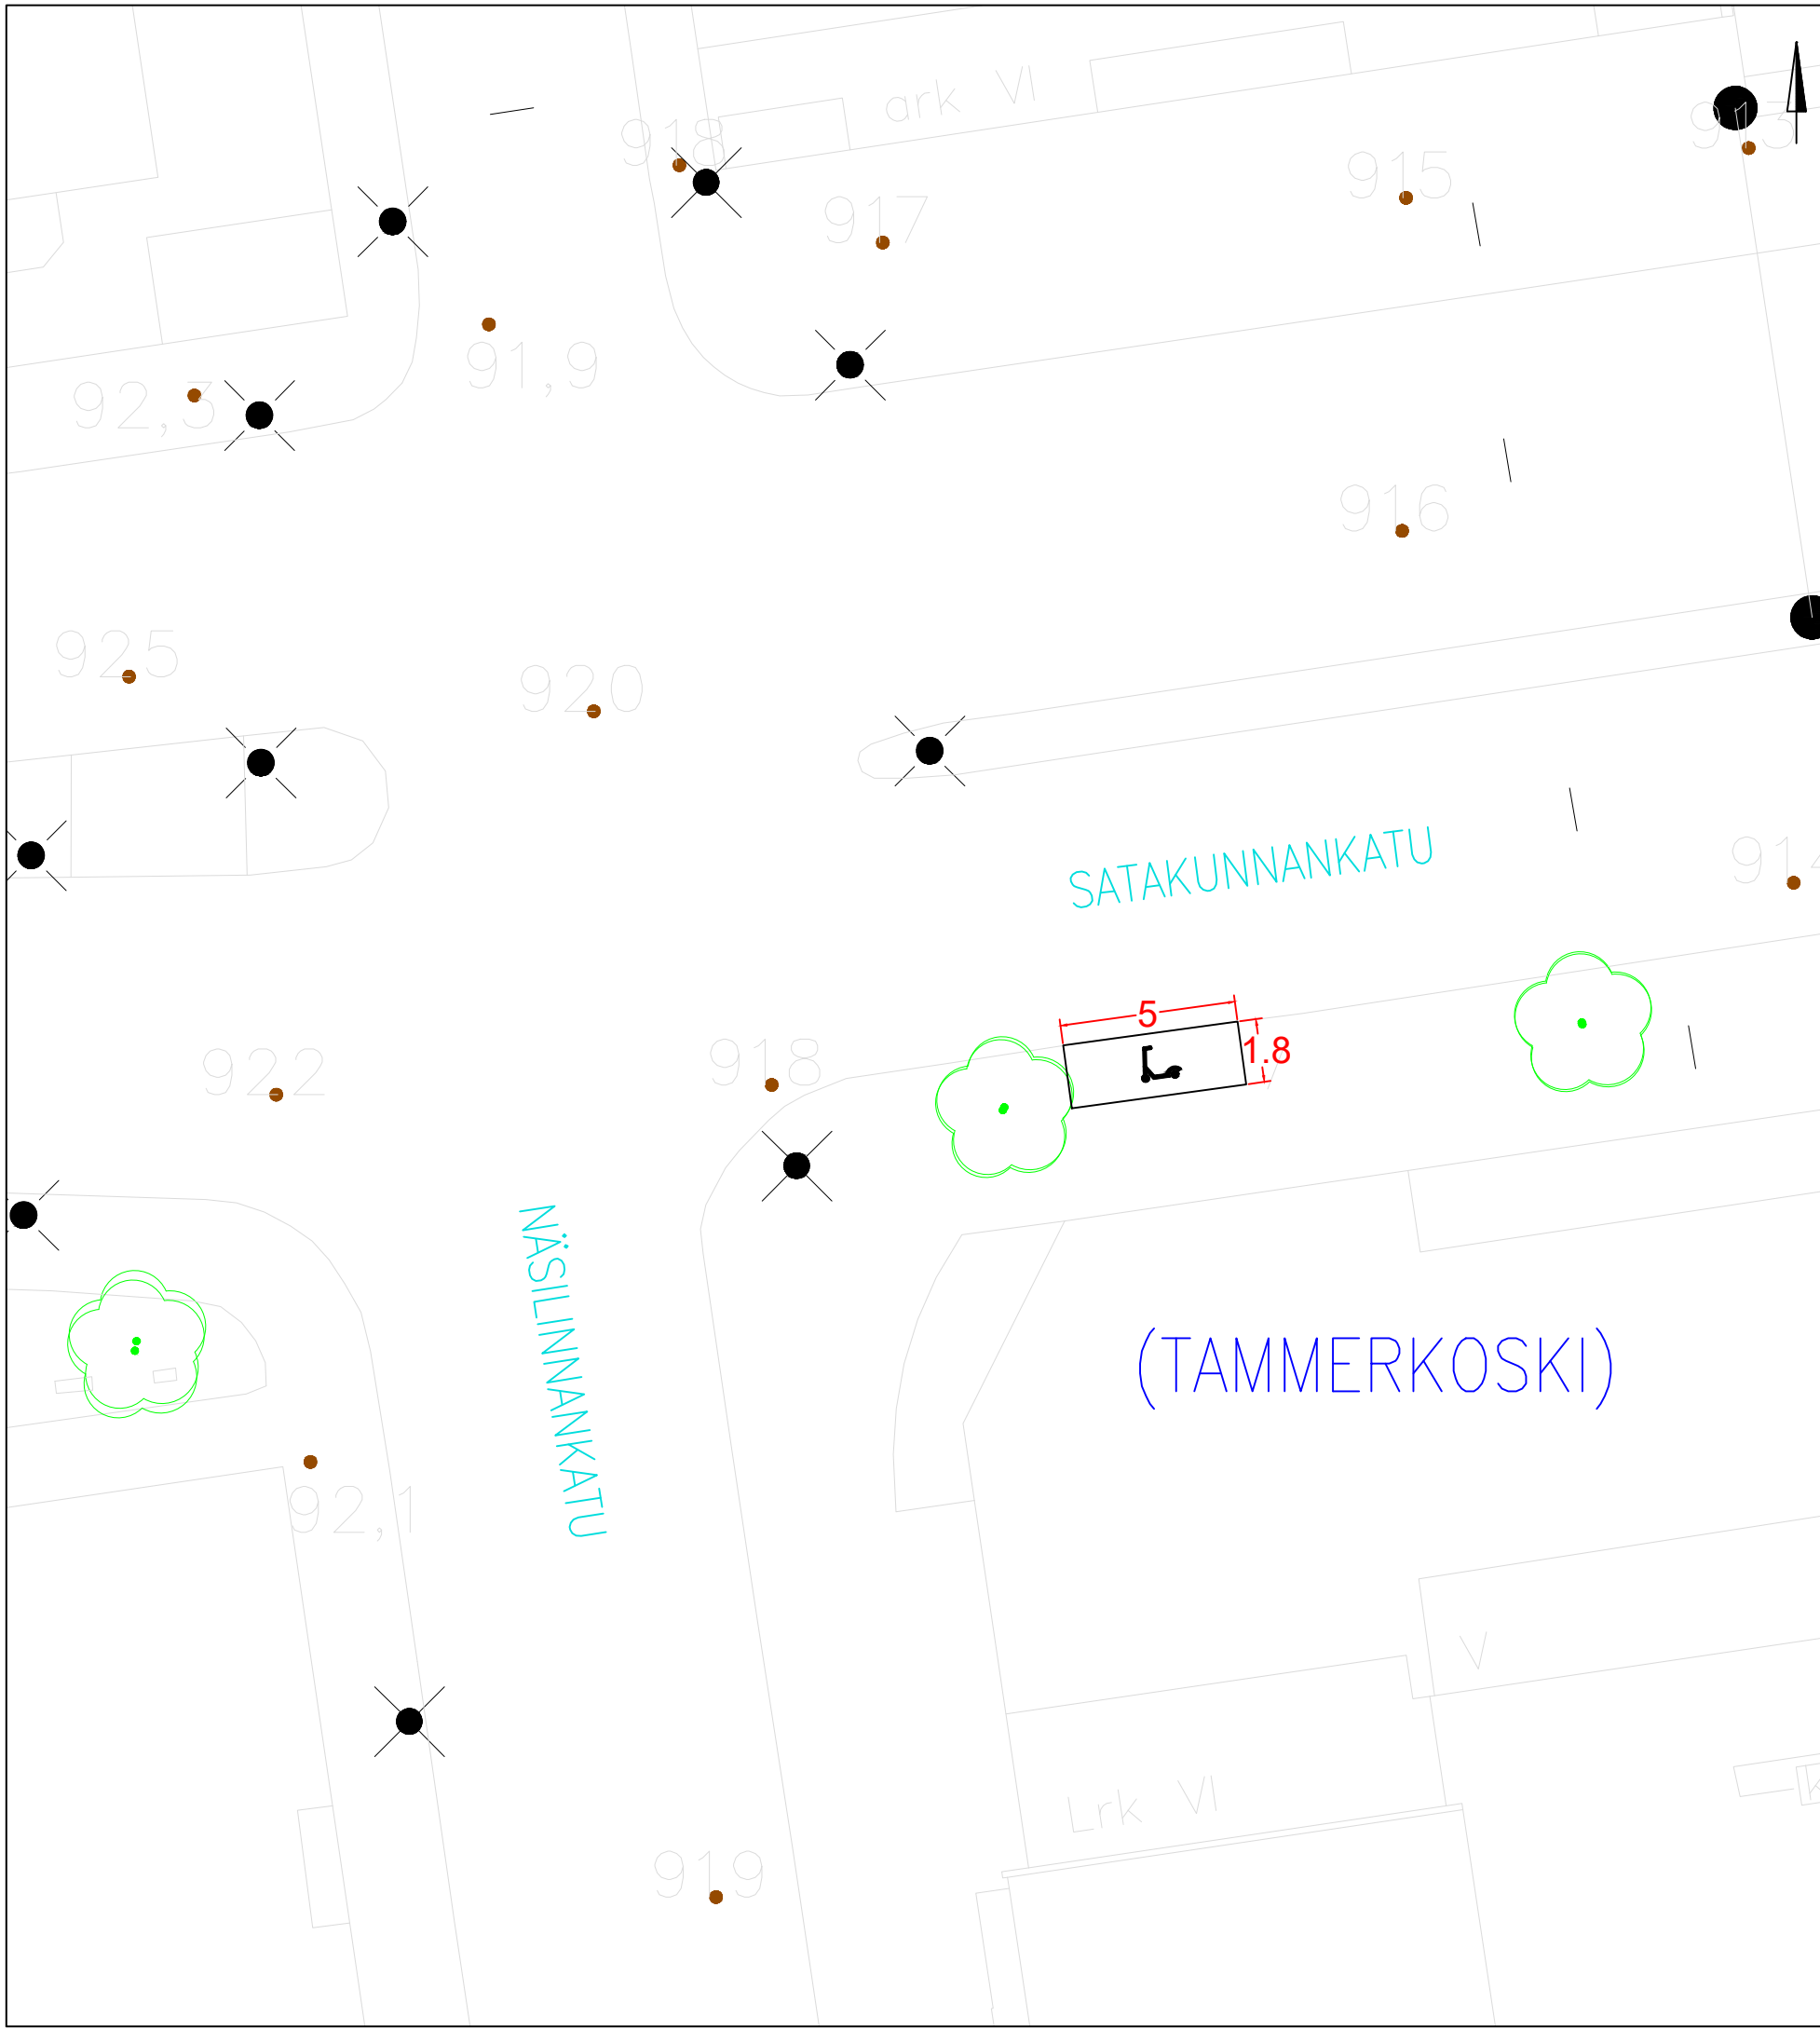


KOHTeen TIEDOT

Toteutustapa: Tiemerkitä
 Paikkamäärä: 15

SATAKUNNANKATU – NÄSILINNANKATU

Sähköpotkulautojen pysäköinti
 (TAMMERKOSKI)
 Rakennussuunnitelma
 Piir.no: 1/22429/62
 22.12.2023 / TKü

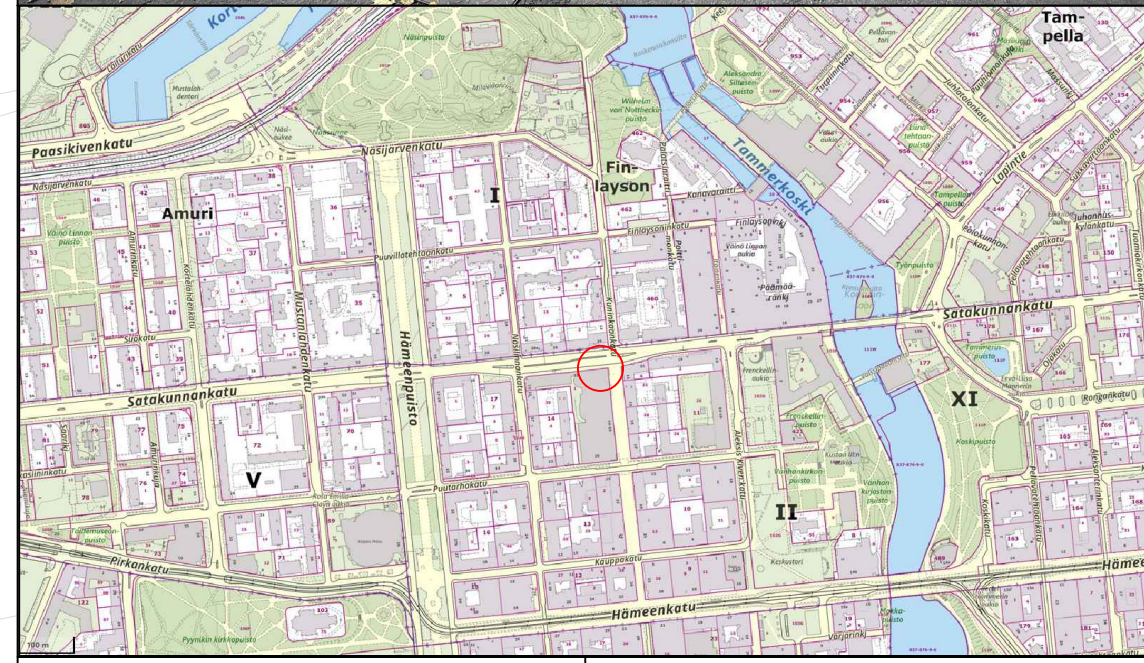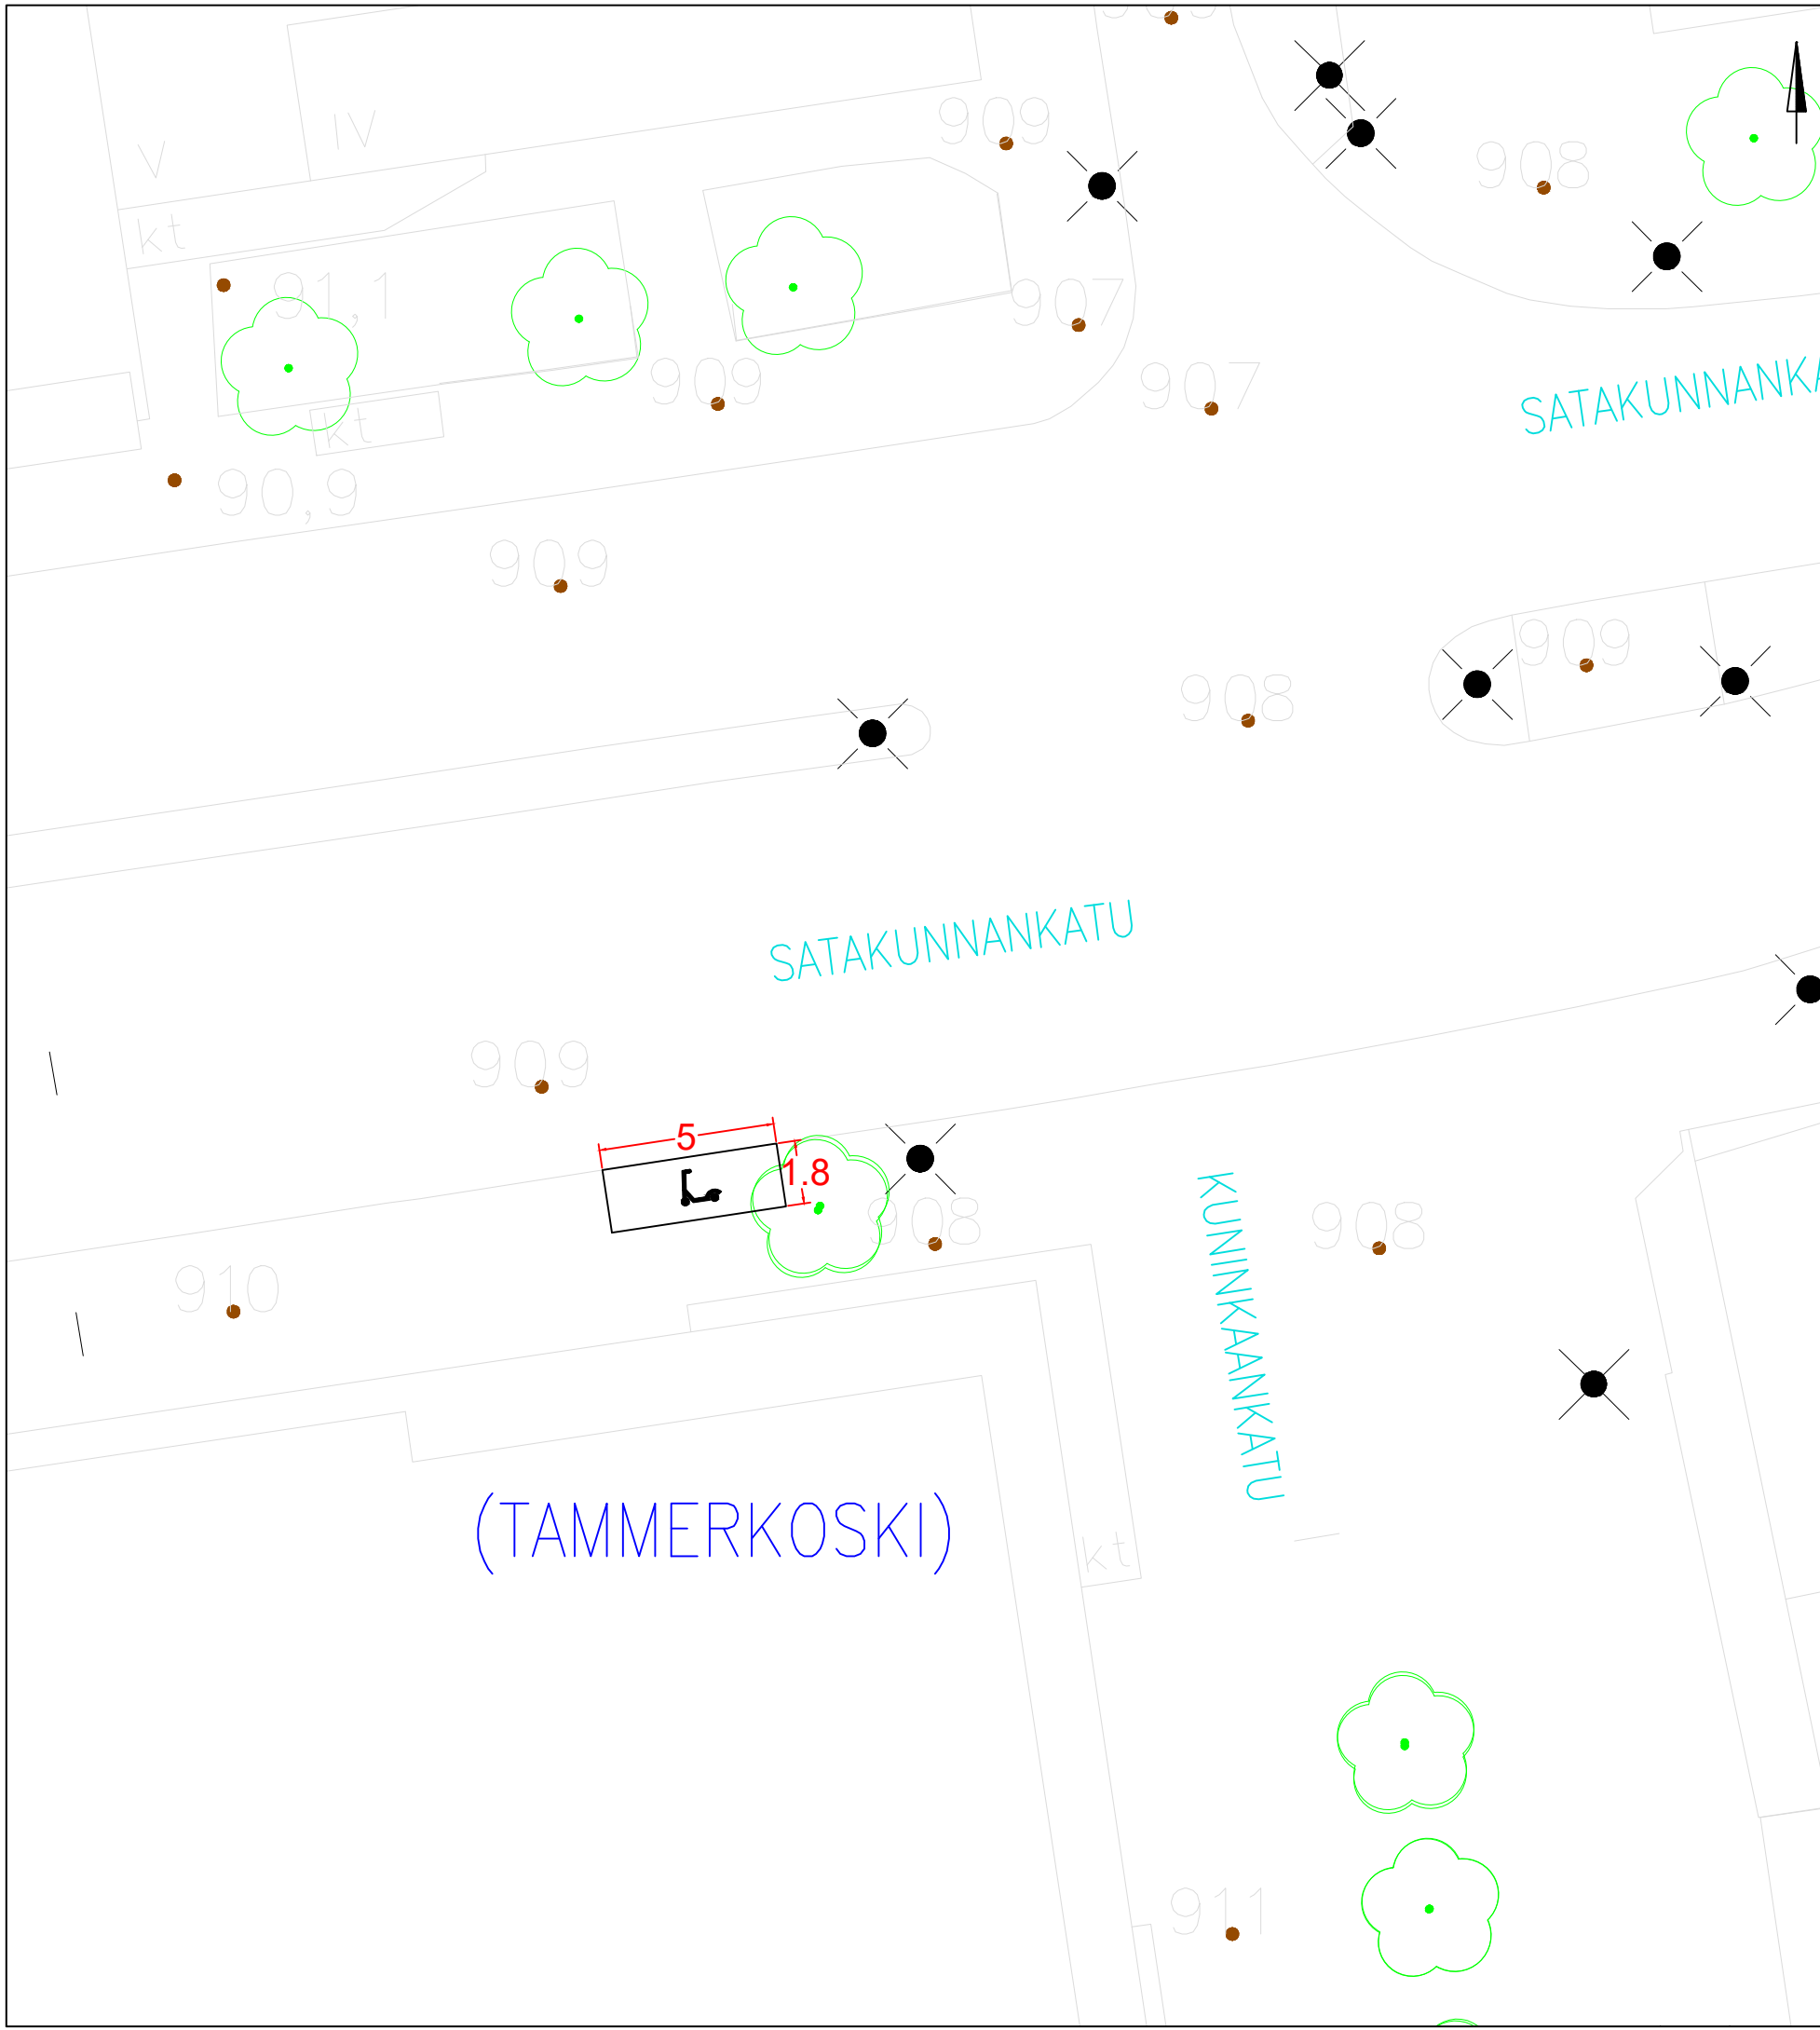



KOHTEEN TIEDOT

Toteutustapa: Tiemerkitä
 Paikkamäärä: 15

SATAKUNNANKATU – KUNINKAANKATU

Sähköpotkulautojen pysäköinti
 (TAMMERKOSKI)
 Rakennussuunnitelma
 Piir.no: 1/22429/61
 22.12.2023 / TKü

(TAMMERKOSKI)


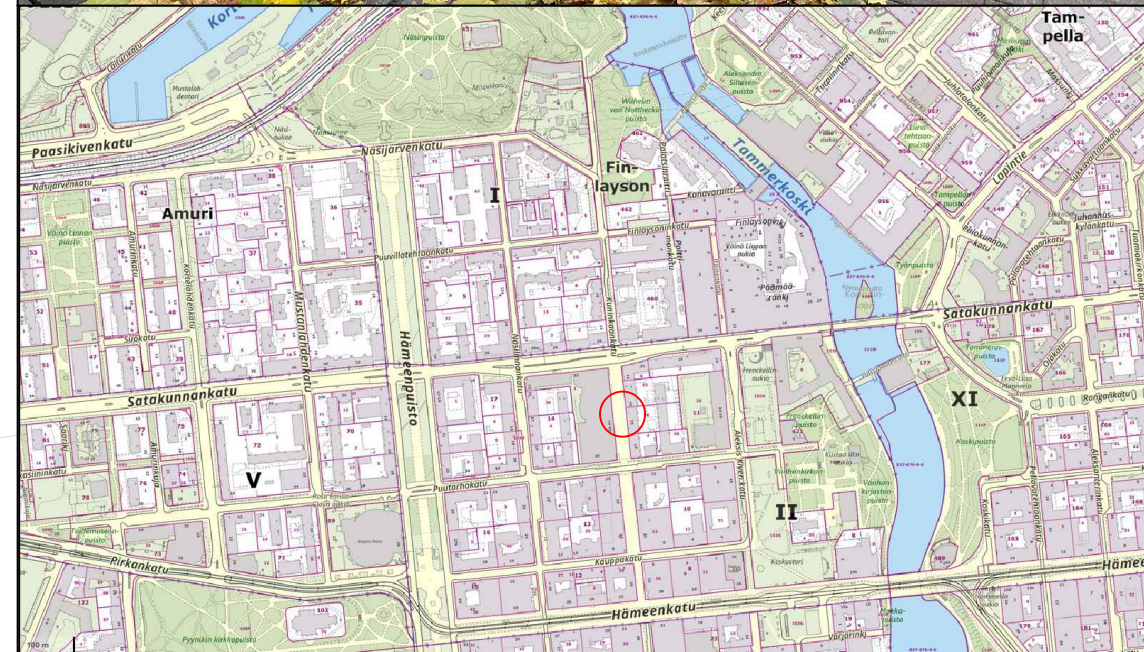
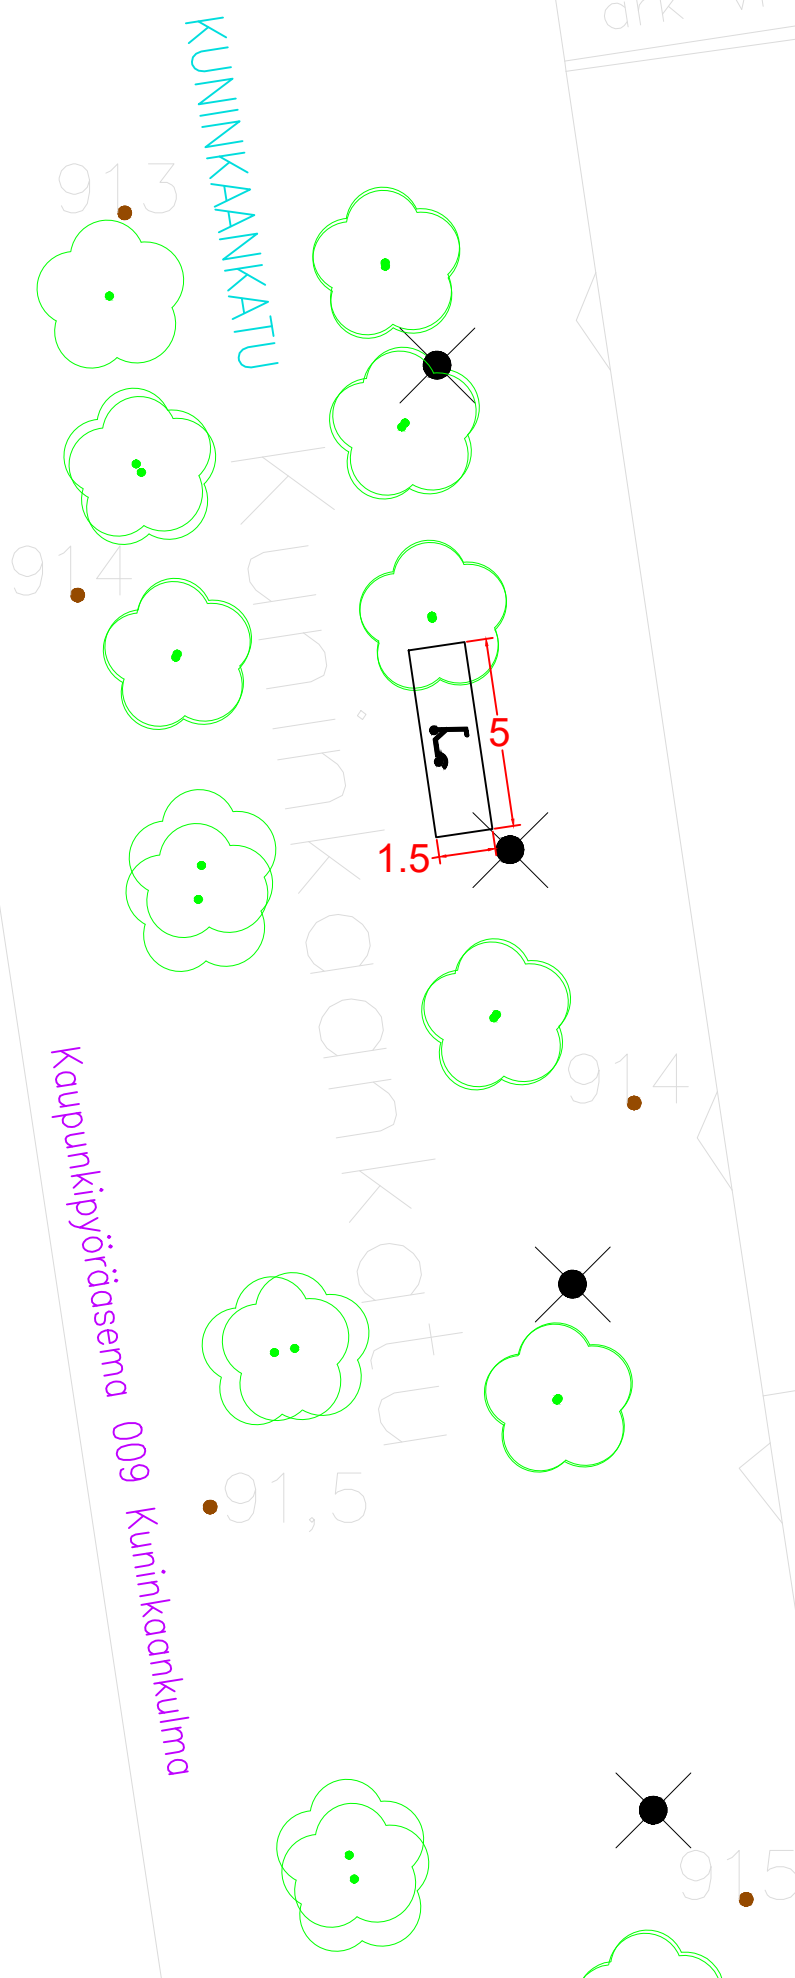


KOHTEEN TIEDOT

Toteutustapa: Tiemerkitä
Paikkamäärä: 15

KUNINKAANKATU – KUNINKAANKULMA

Sähköpotkulautojen pysäköinti
(TAMMERKOSKI)
Rakennussuunnitelma
Piir.no: 1/22429/45
22.12.2023 / TKü

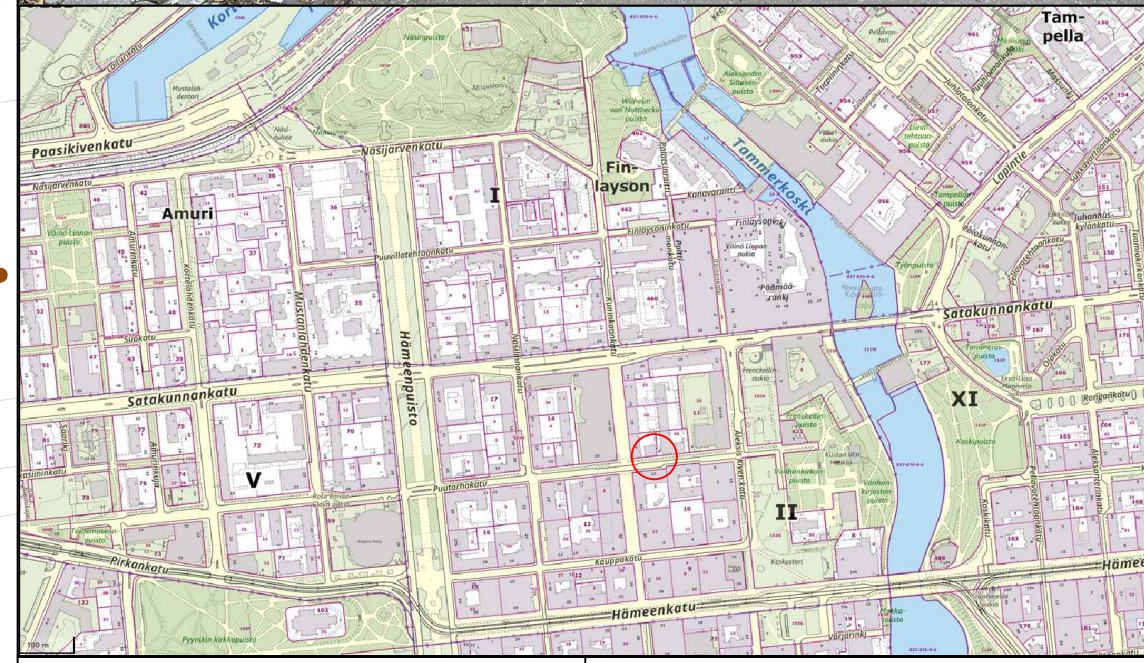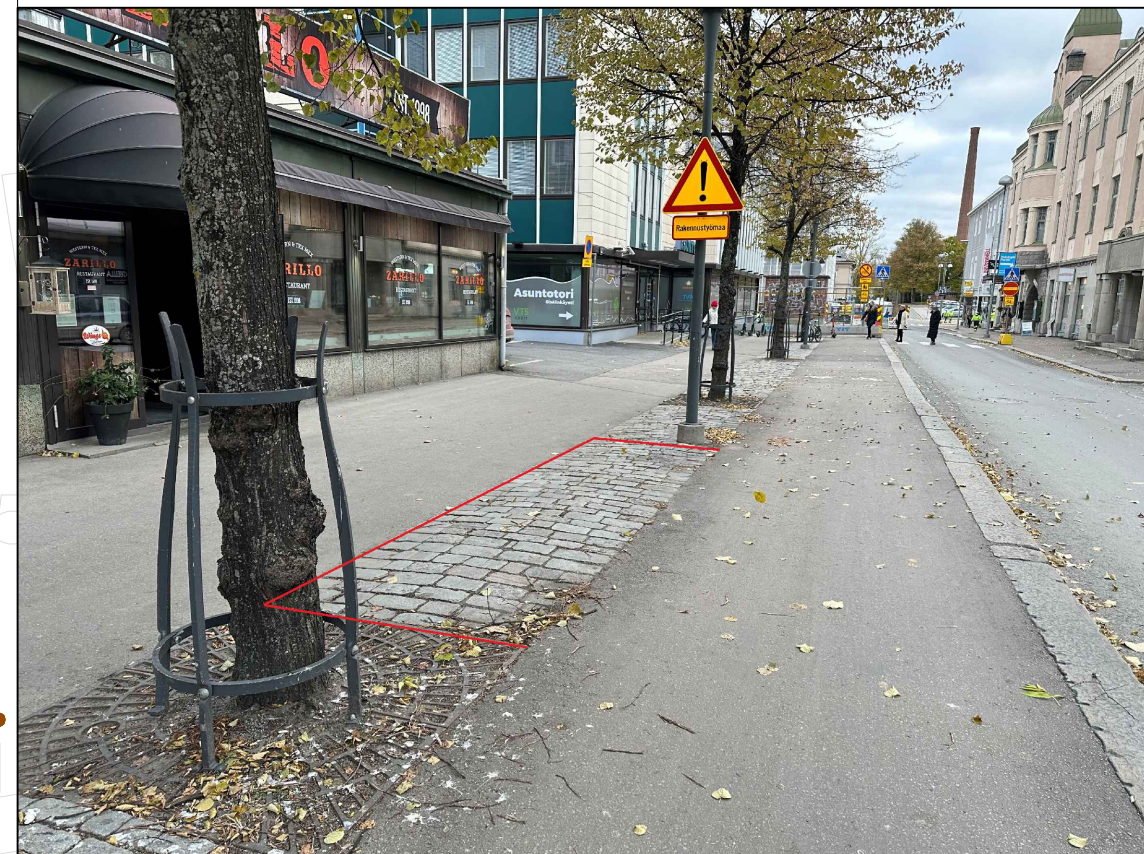
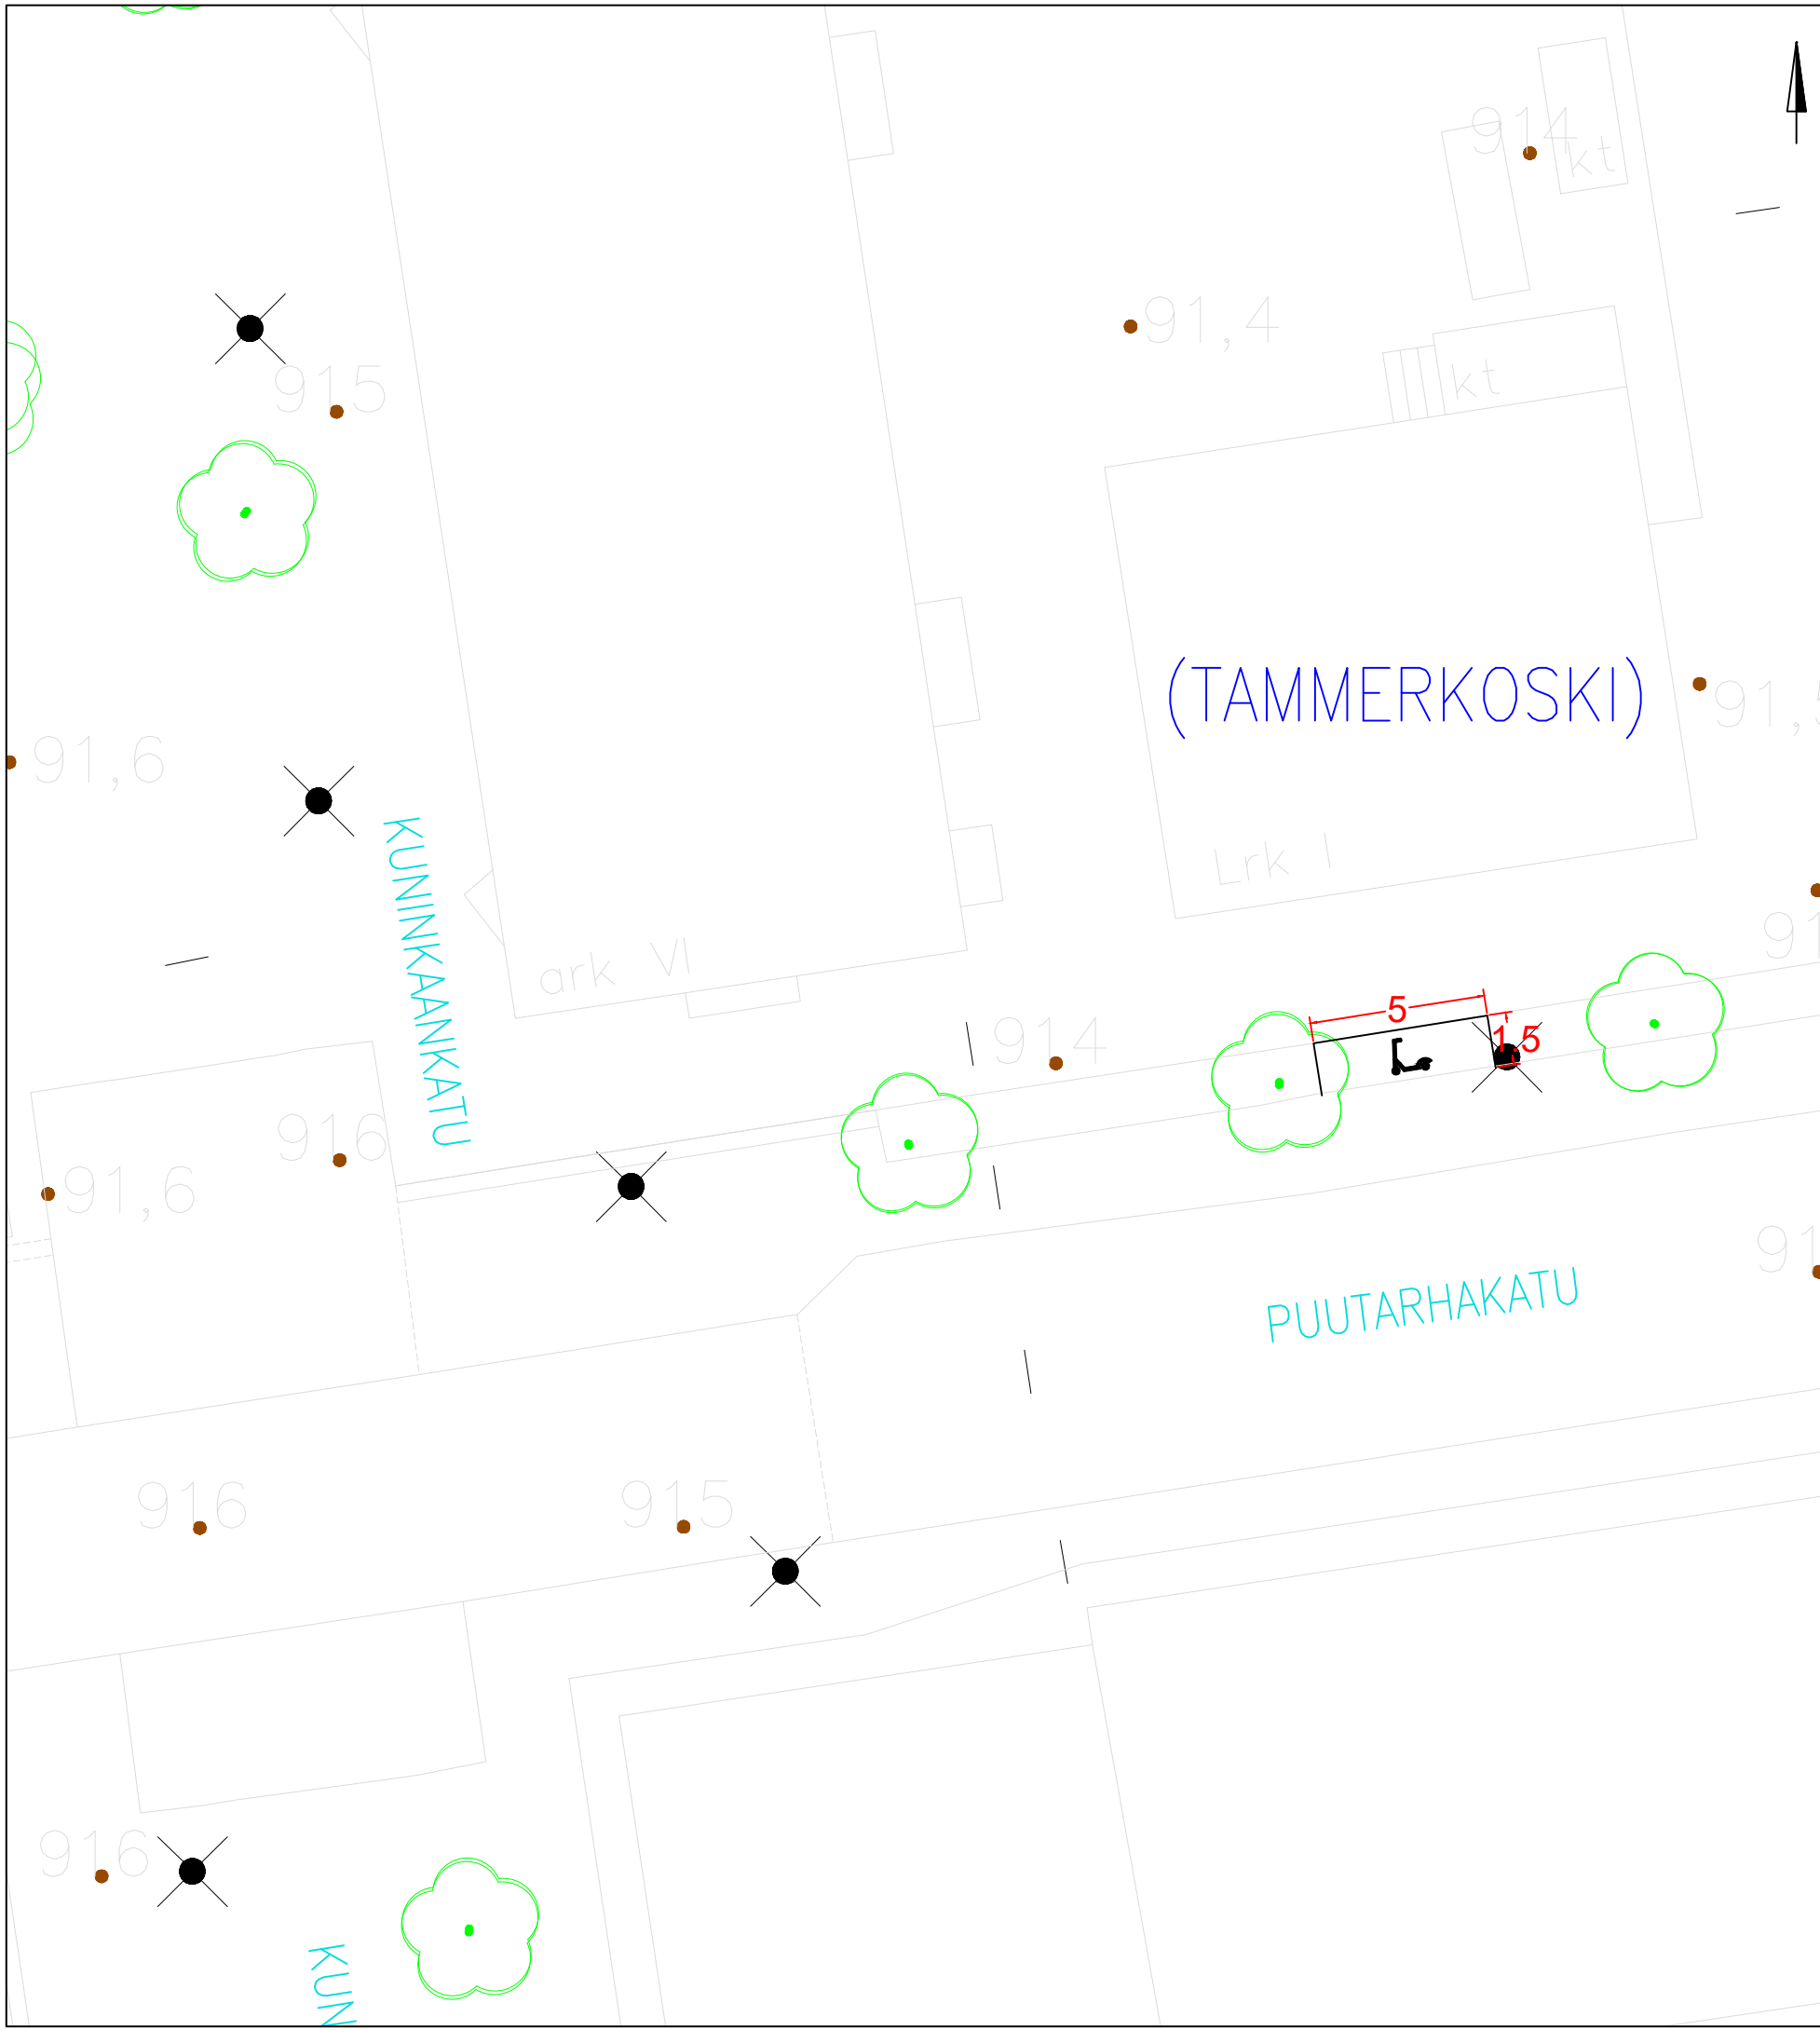


KOHTeen TIEDOT

Toteutustapa: Tiemerkitä
 Paikkamäärä: 15

PUUTARHAKATU – KUNINKAANKATU

Sähköpotkulautojen pysäköinti
 (TAMMERKOSKI)
 Rakennussuunnitelma
 Piir.no: 1/22429/55
 22.12.2023 / TKü


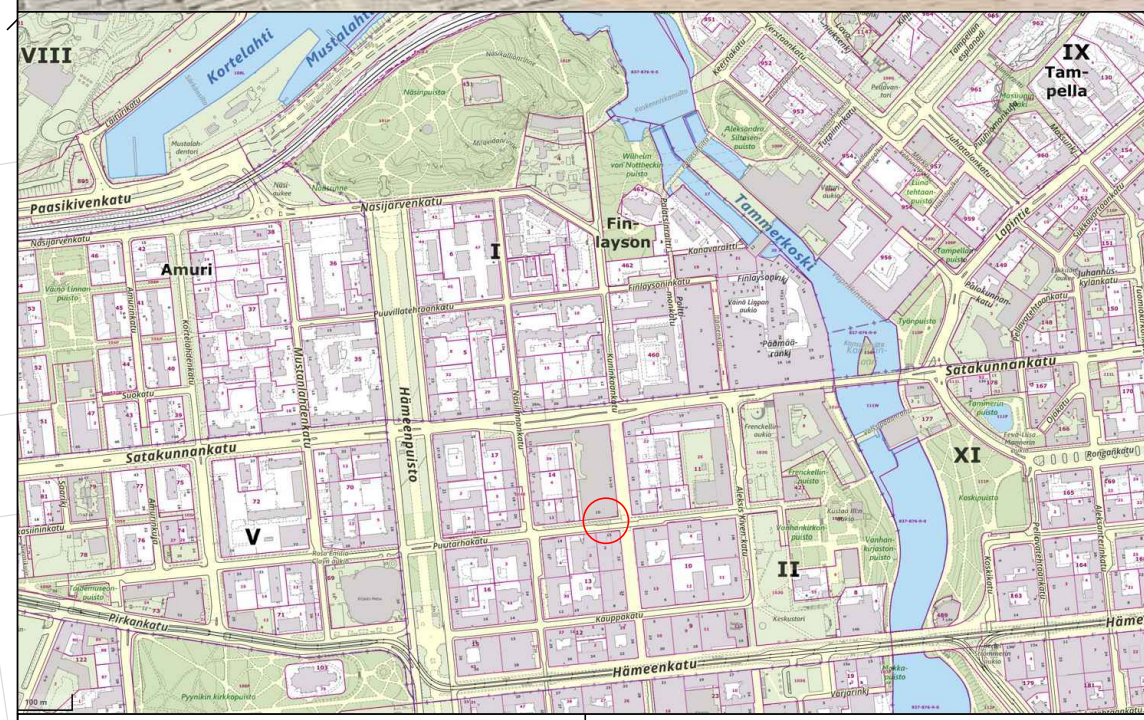
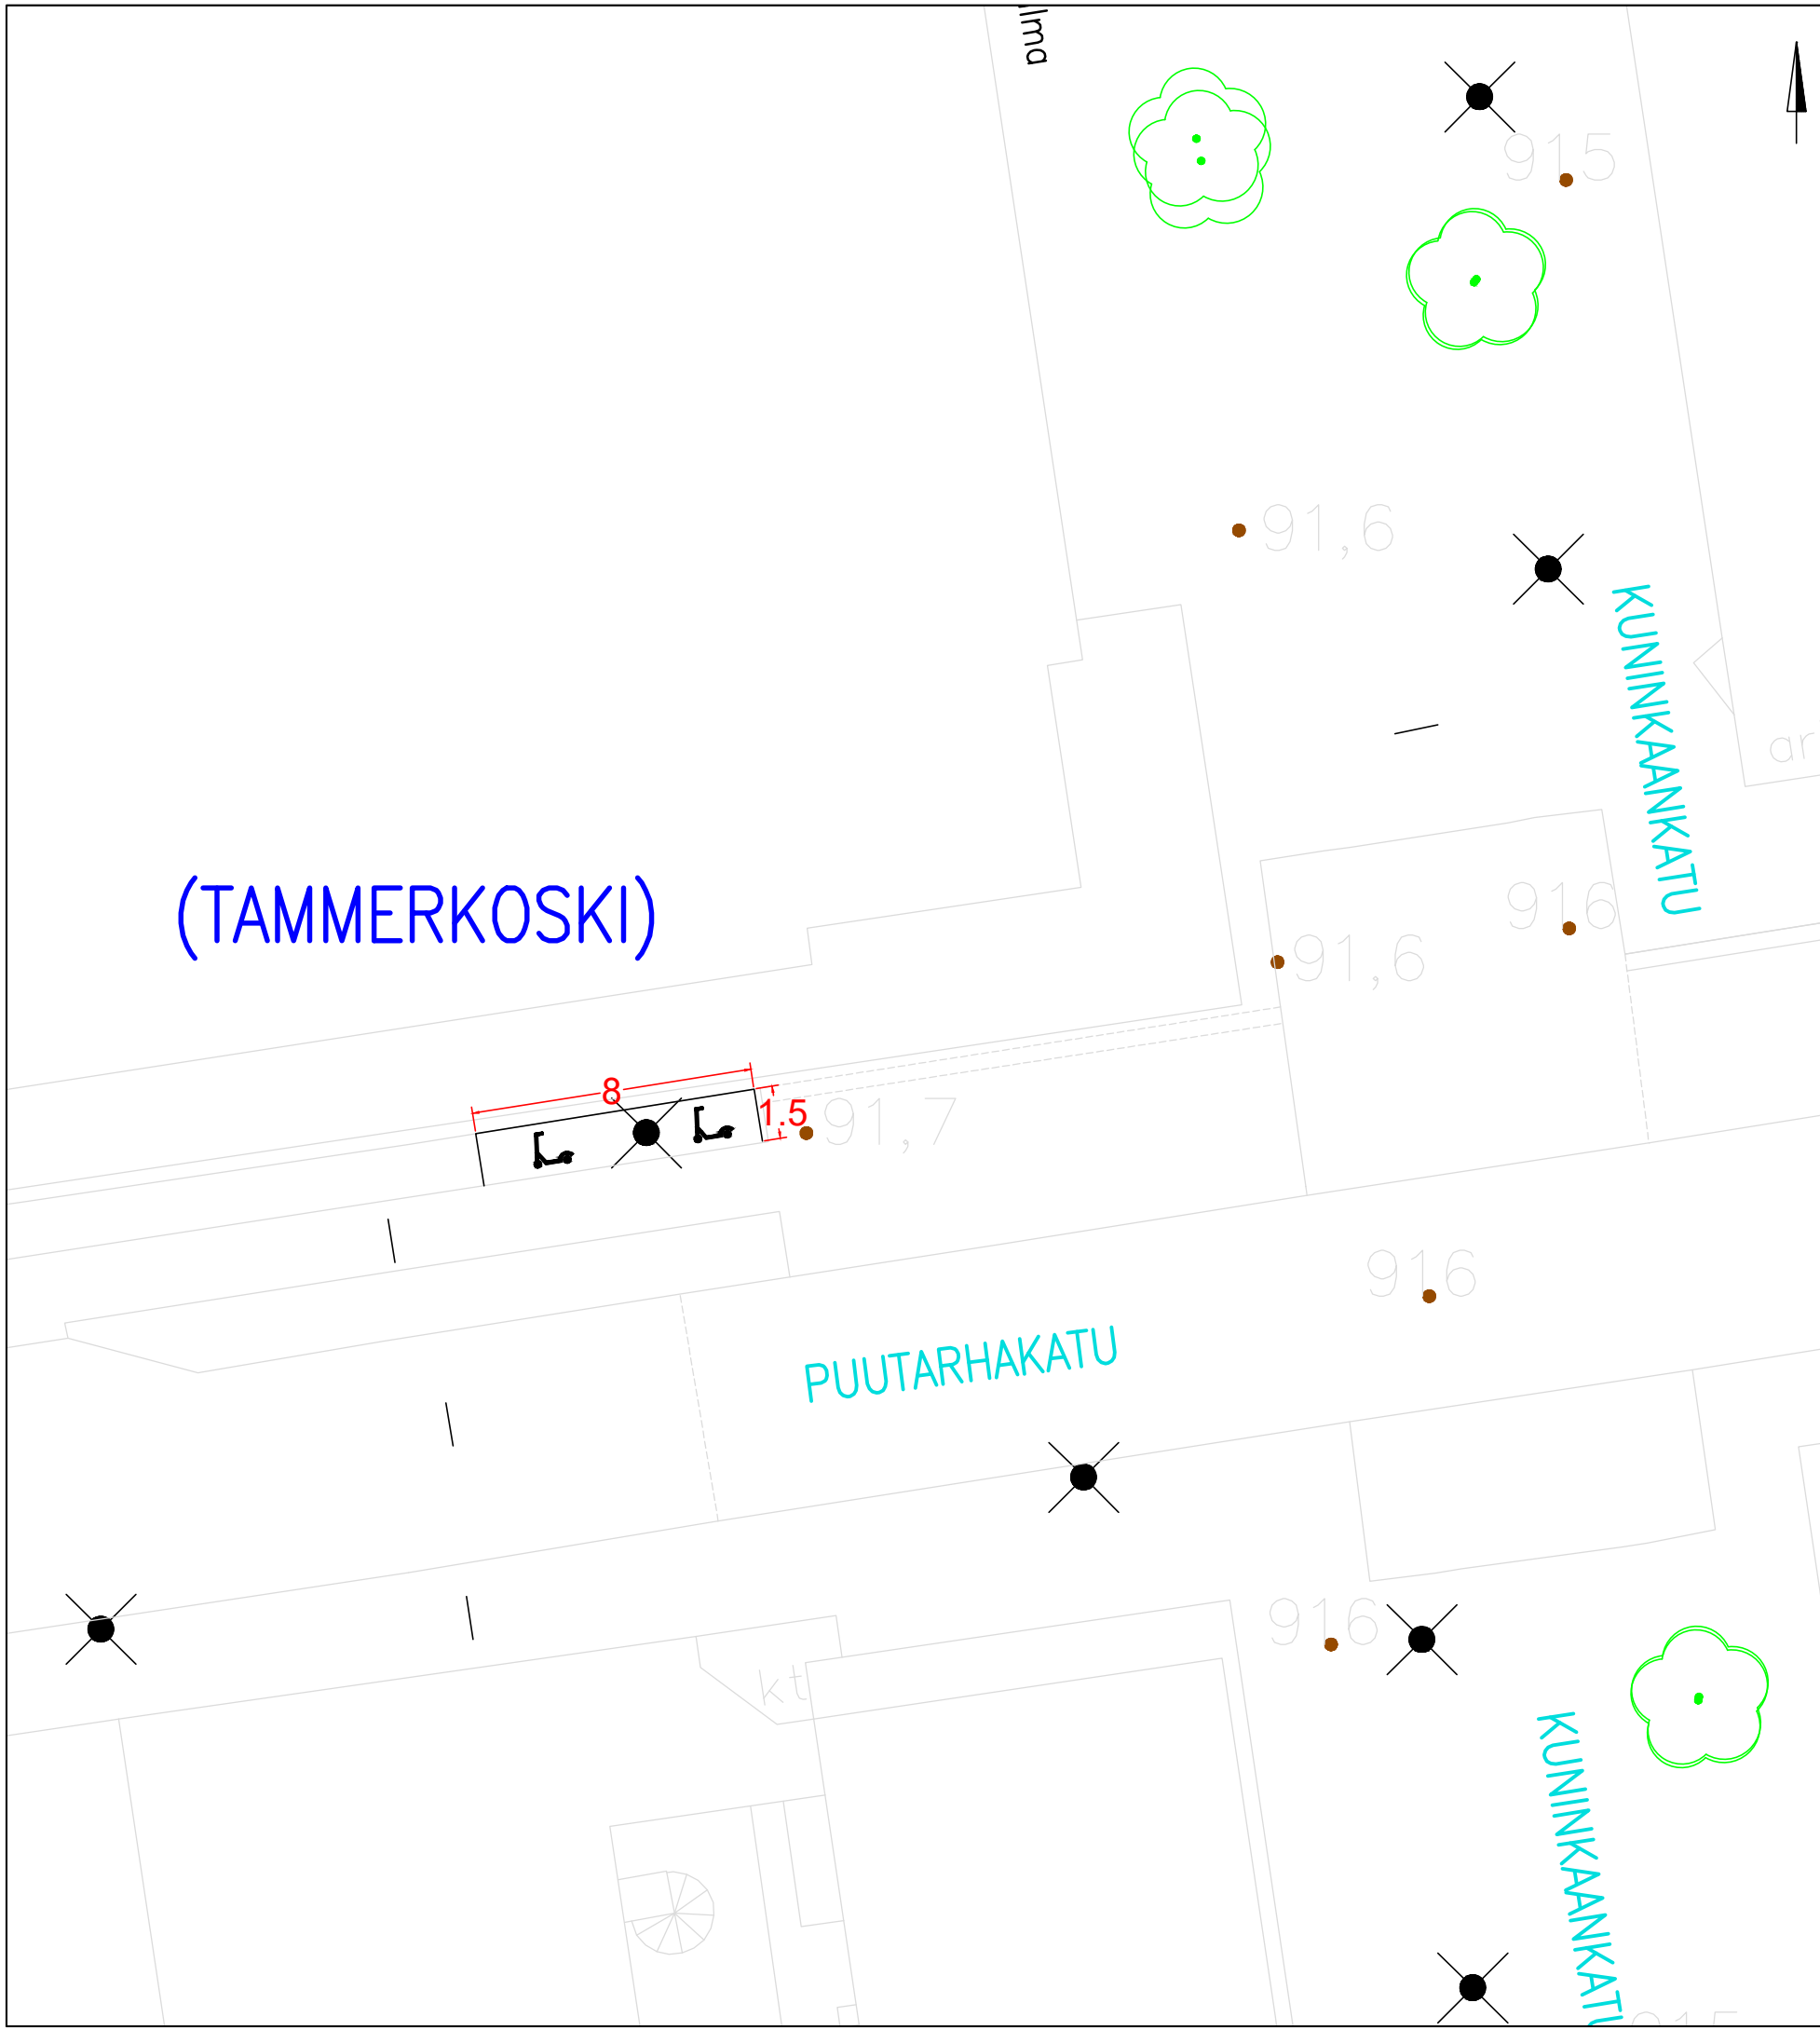


KOHTEEN TIEDOT

Toteutustapa: Tiemerkitä
 Paikkamäärä: 24

PUUTARHAKATU – NÄSILINNANKATU VE 1

Sähköpotkulautojen pysäköinti
 (TAMMERKOSKI)
 Rakennussuunnitelma
 Piir.no: 1/22429/56
 22.12.2023 / TKü

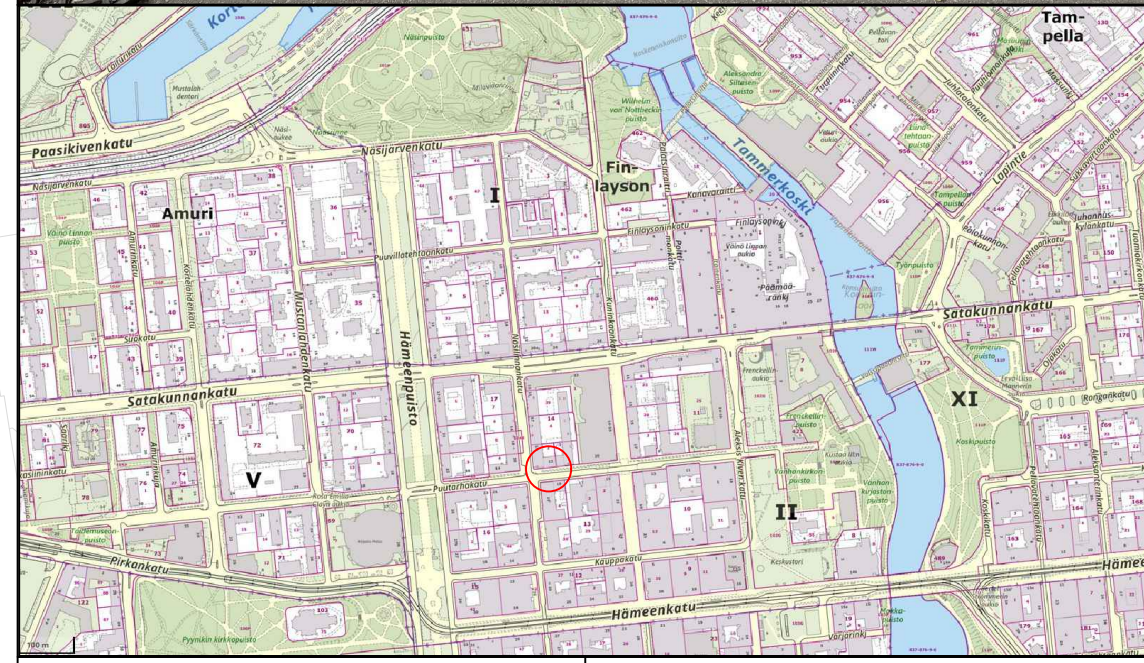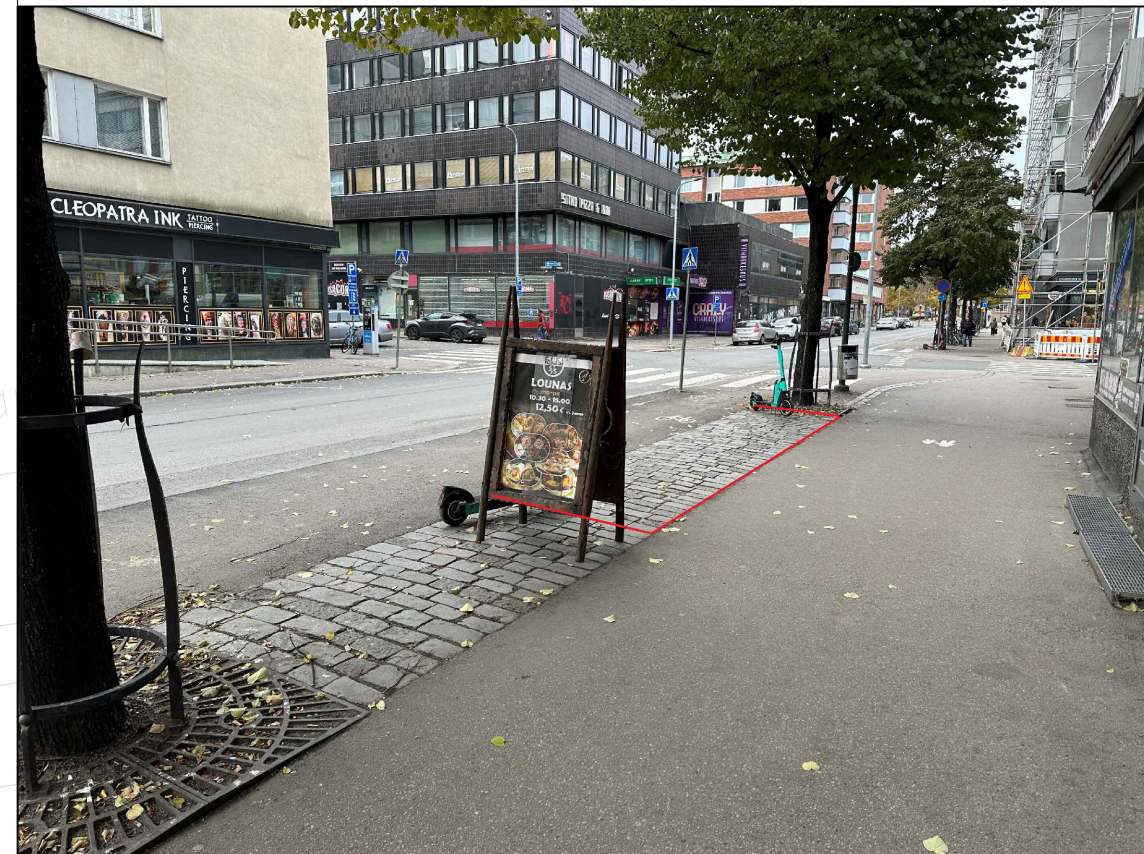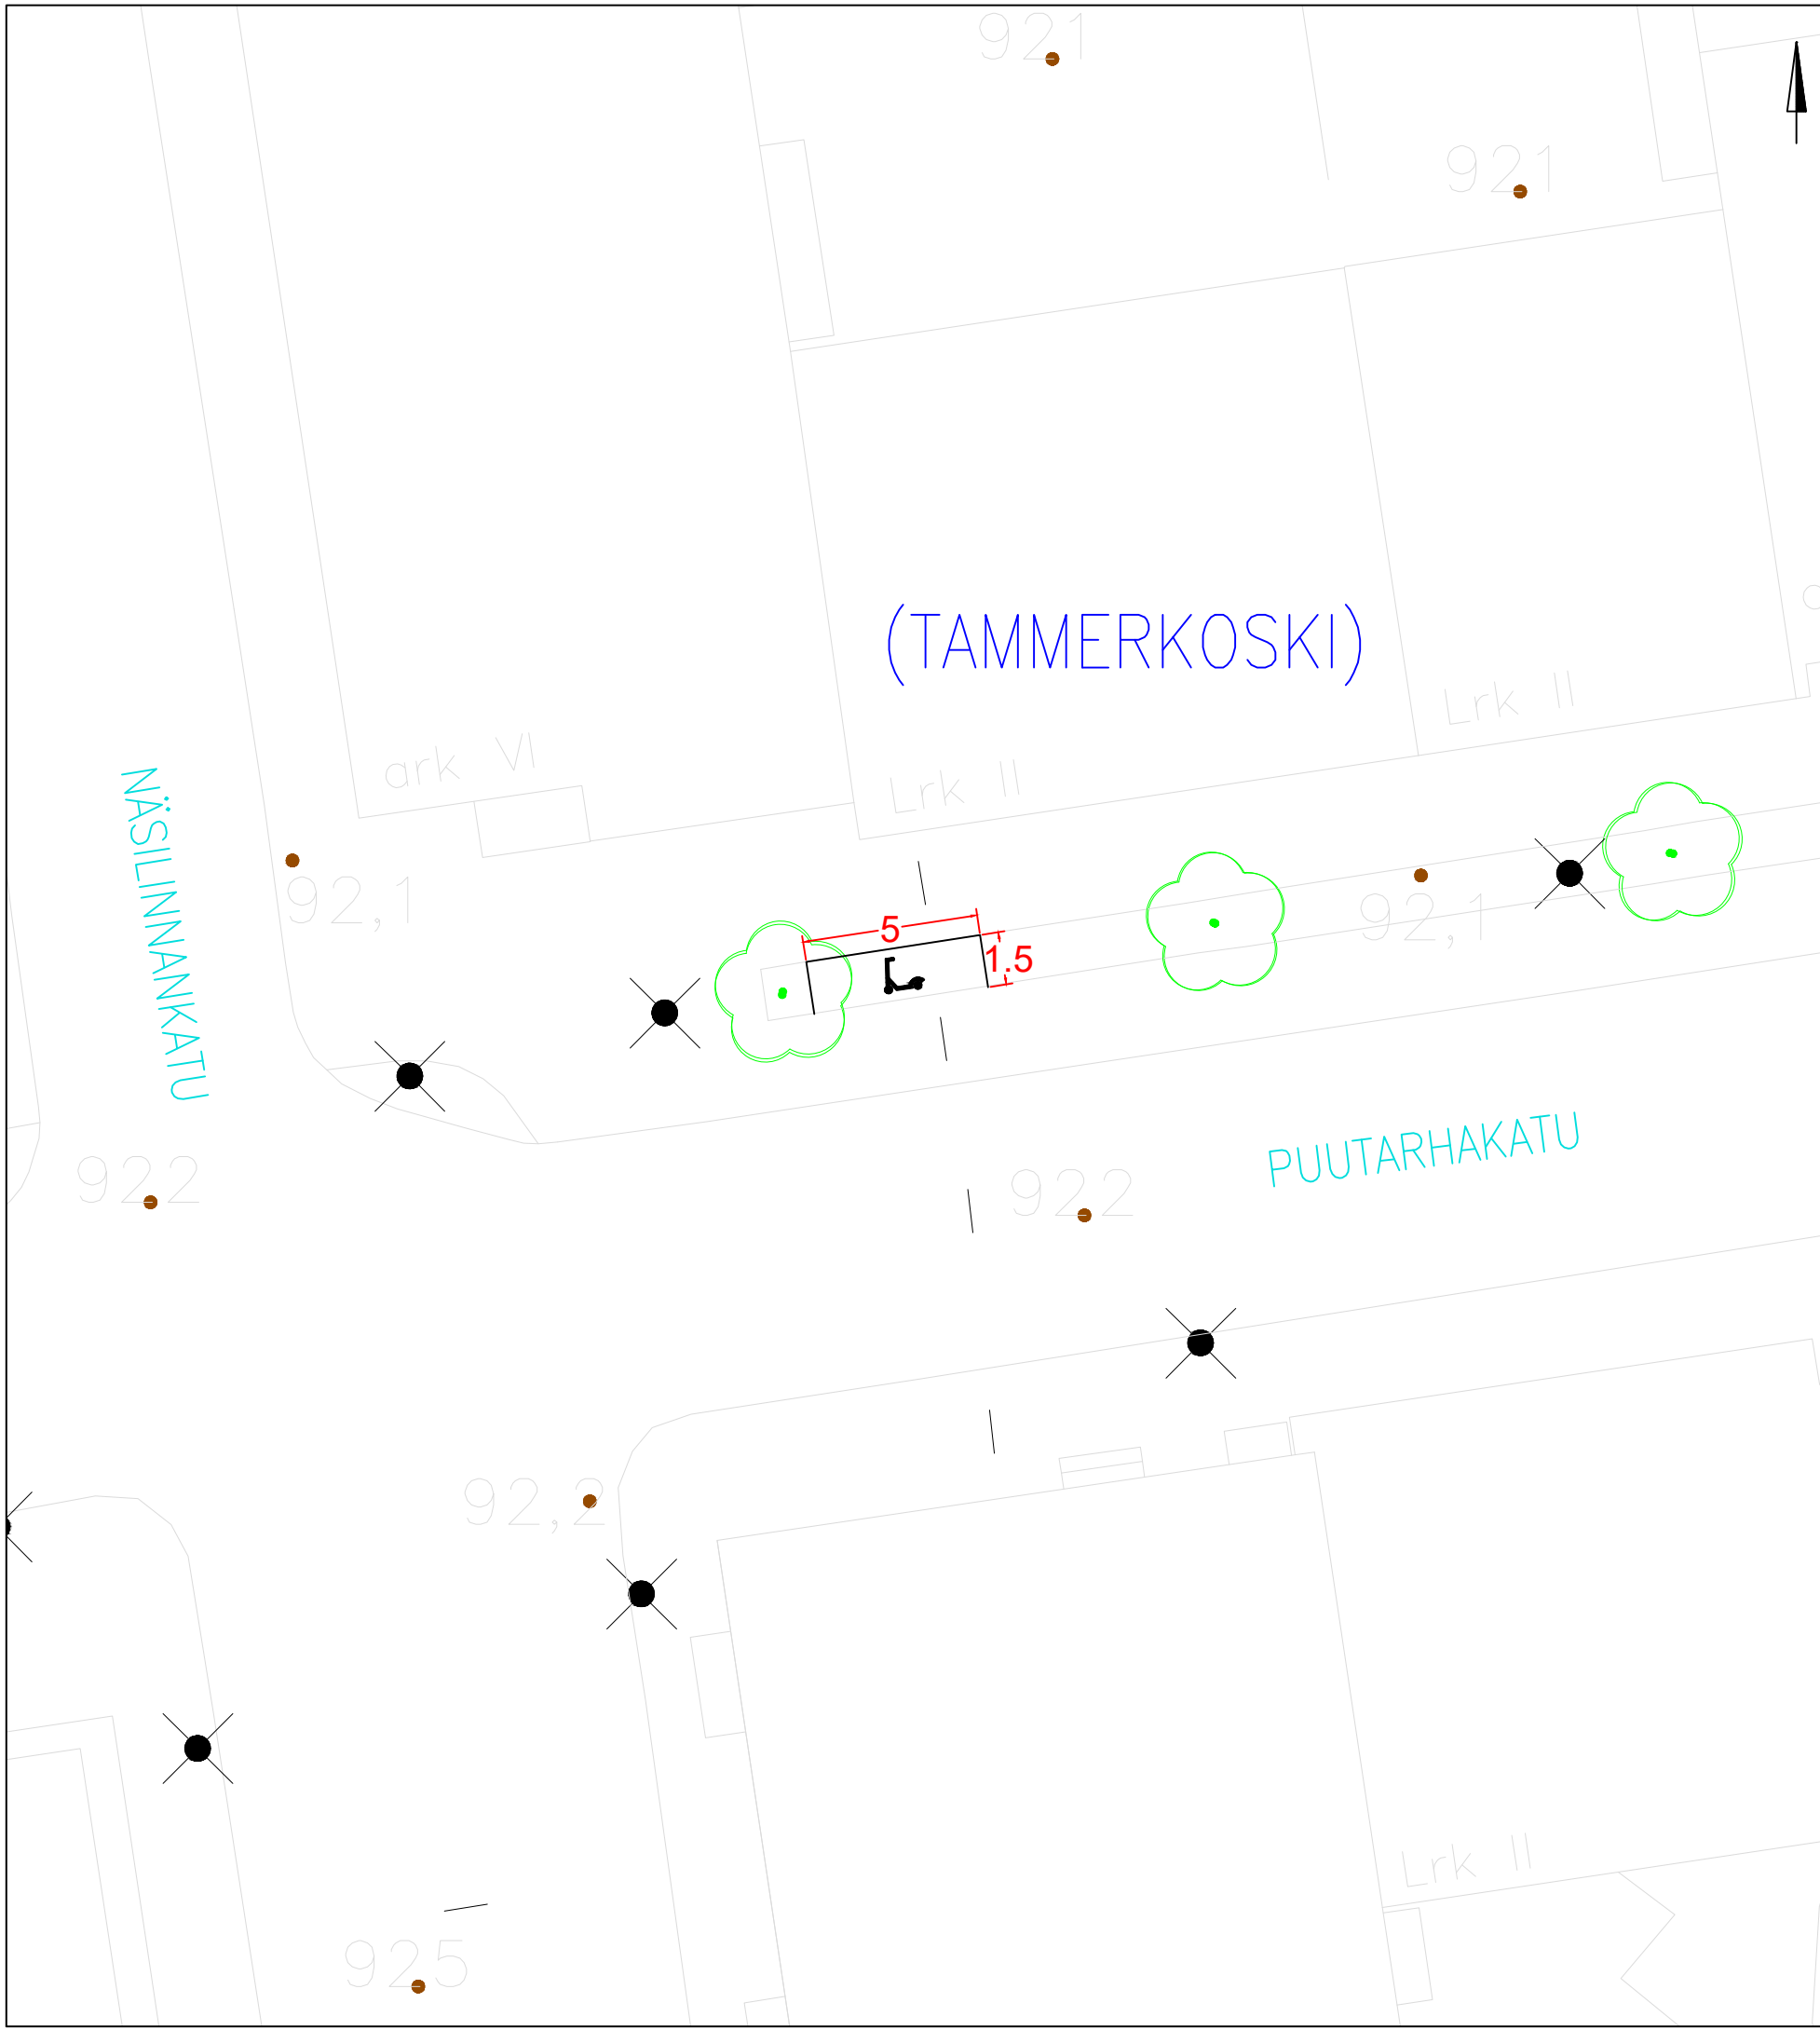

KOHTeen TIEDOT

Toteutustapa: Tiemerkitä
 Paikkamäärä: 15

PUUTARHAKATU – NÄSILINNANKATU VE 2

Sähköpotkulautojen pysäköinti
 (TAMMERKOSKI)
 Rakennussuunnitelma
 Piir.no: 1/22429/57
 22.12.2023 / TKü

