

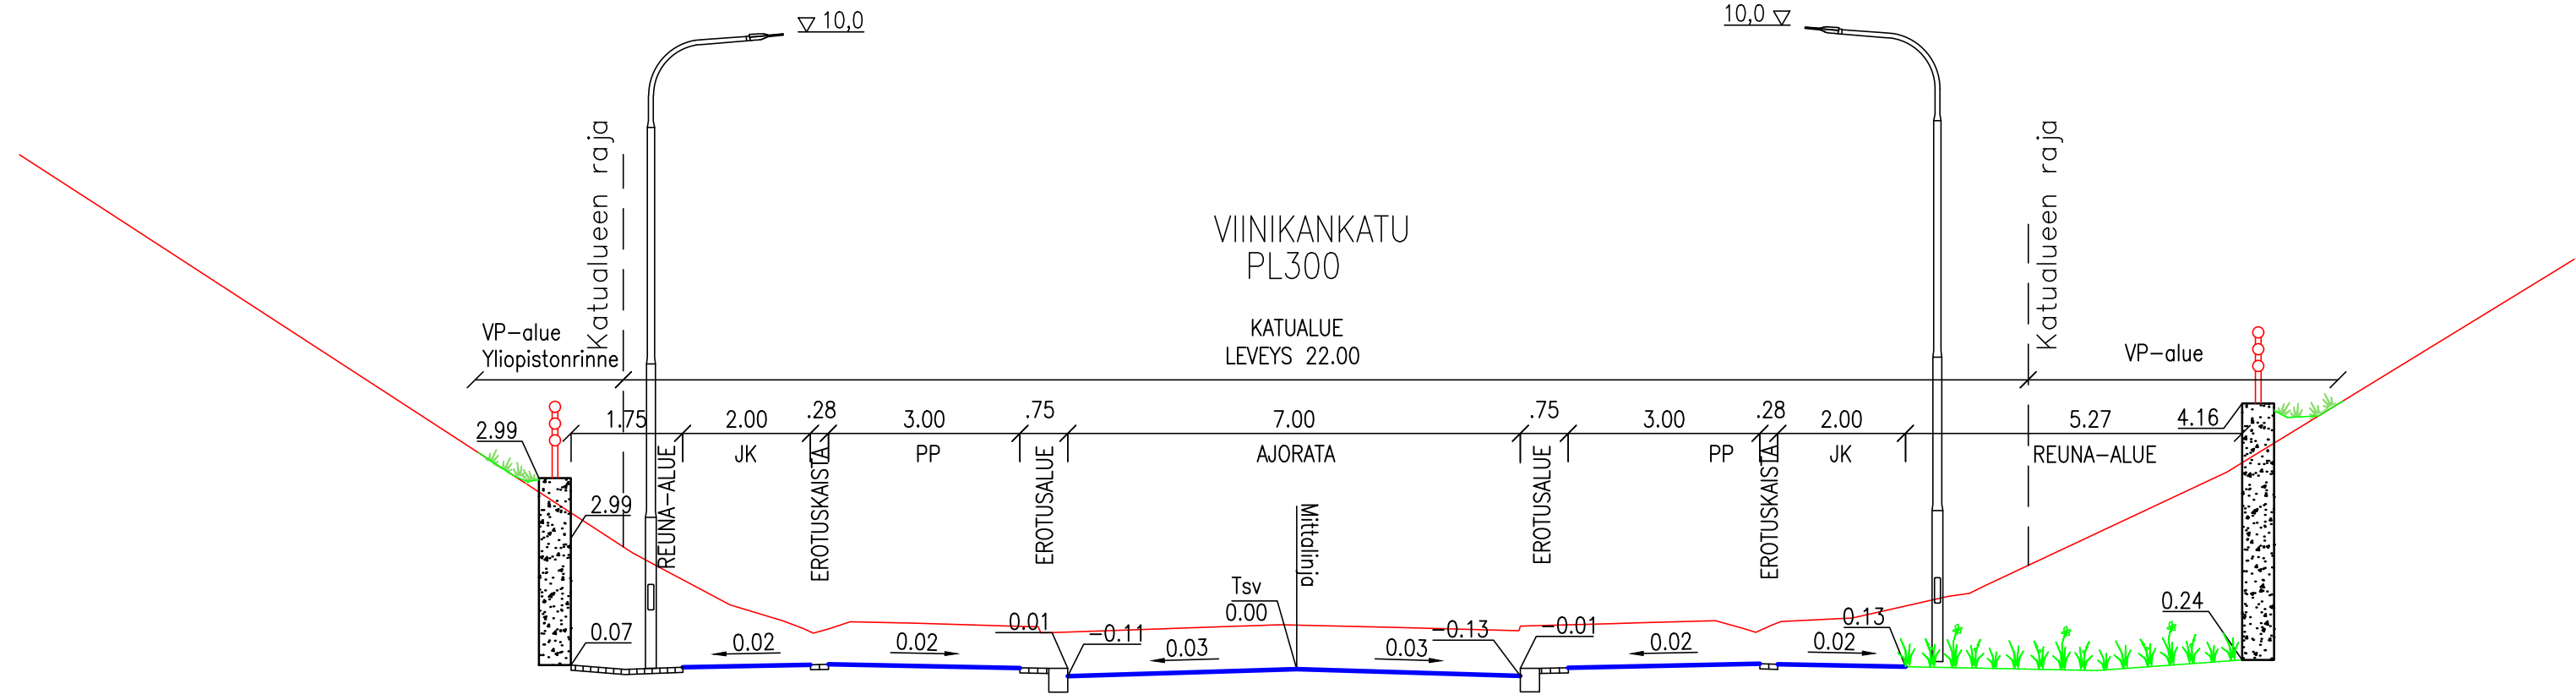
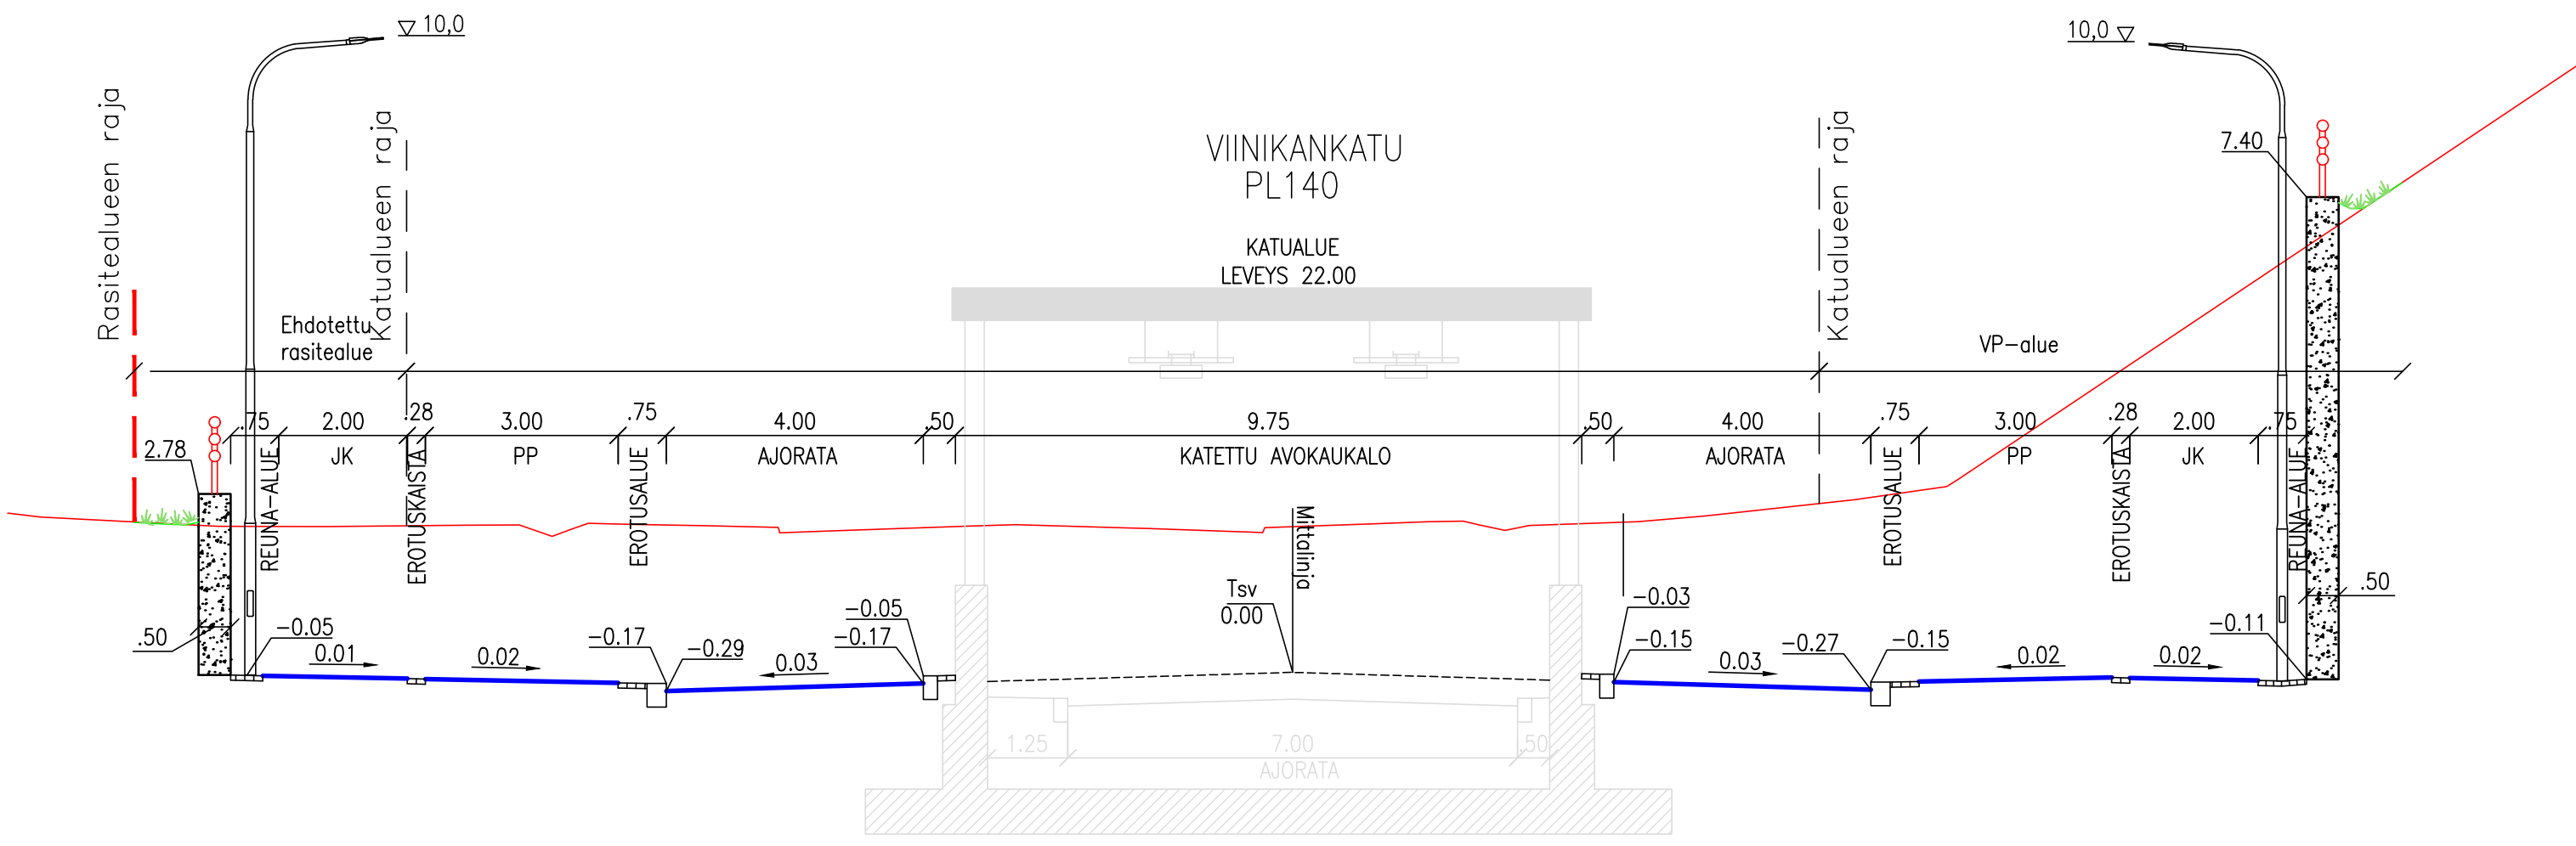


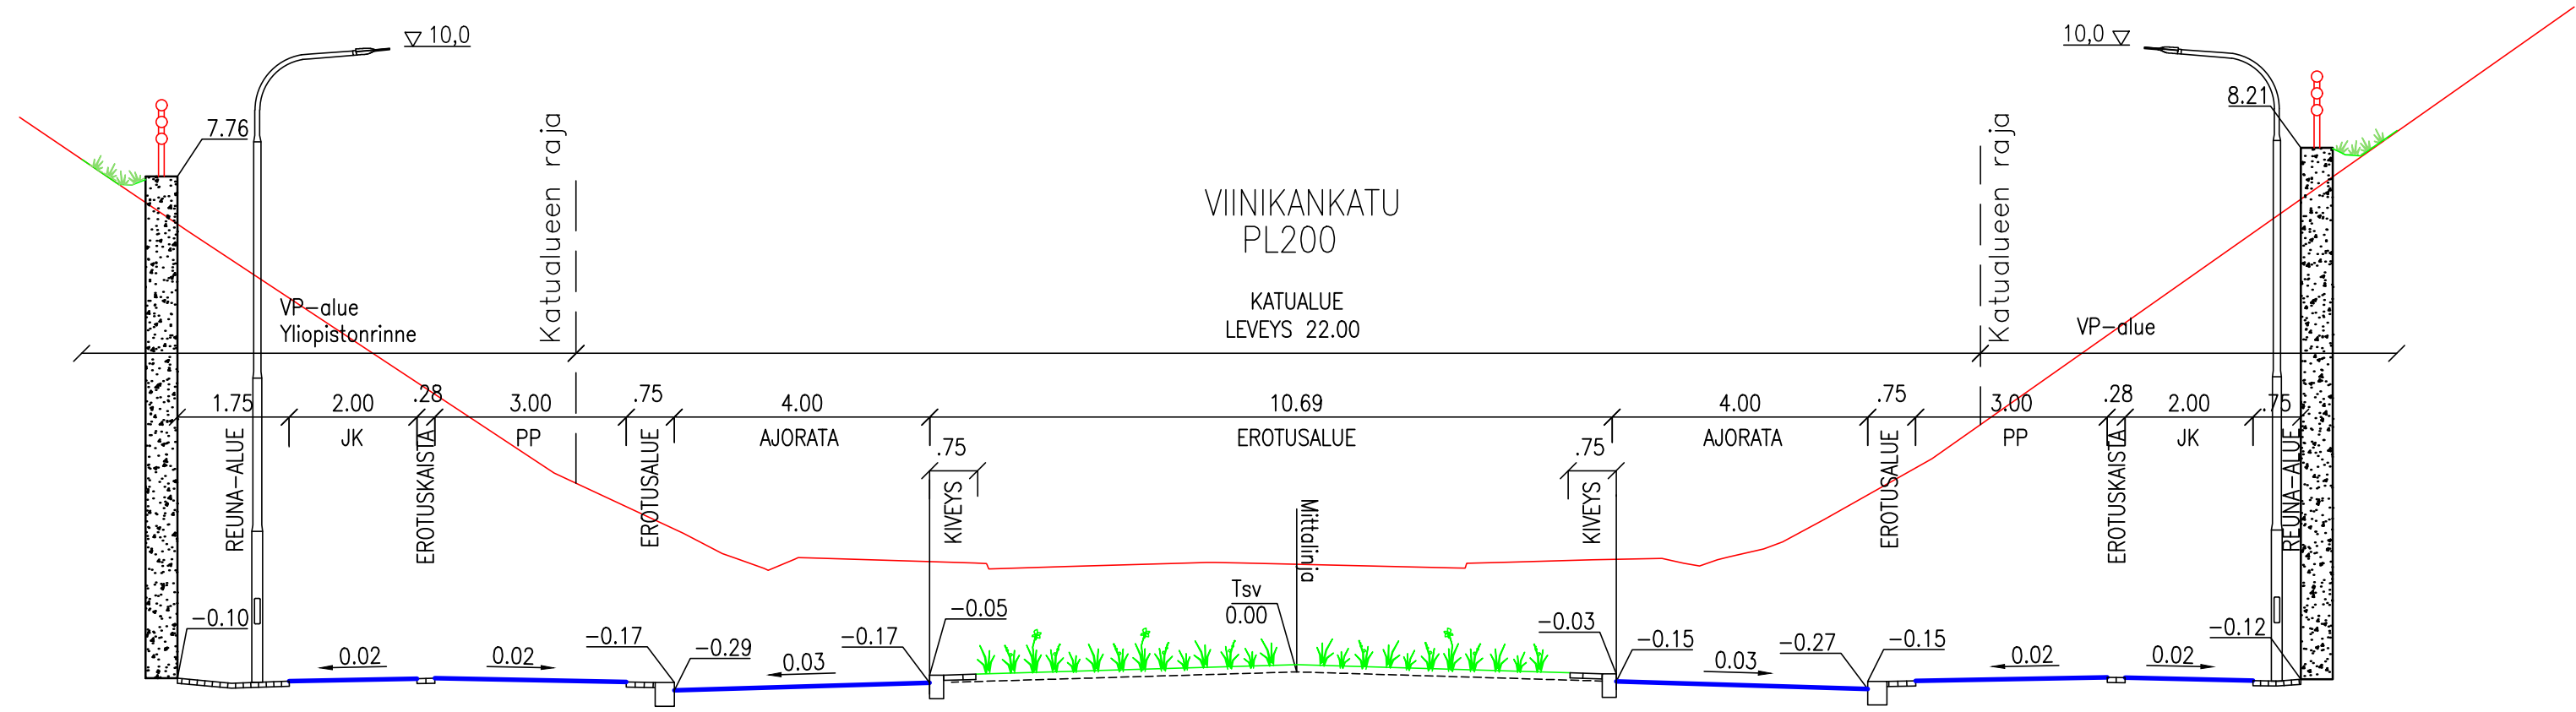

Tässä suunnitelmassa on käytetty ETRS-GK24/N2000 taso- ja korkeuskoordinaatistoa

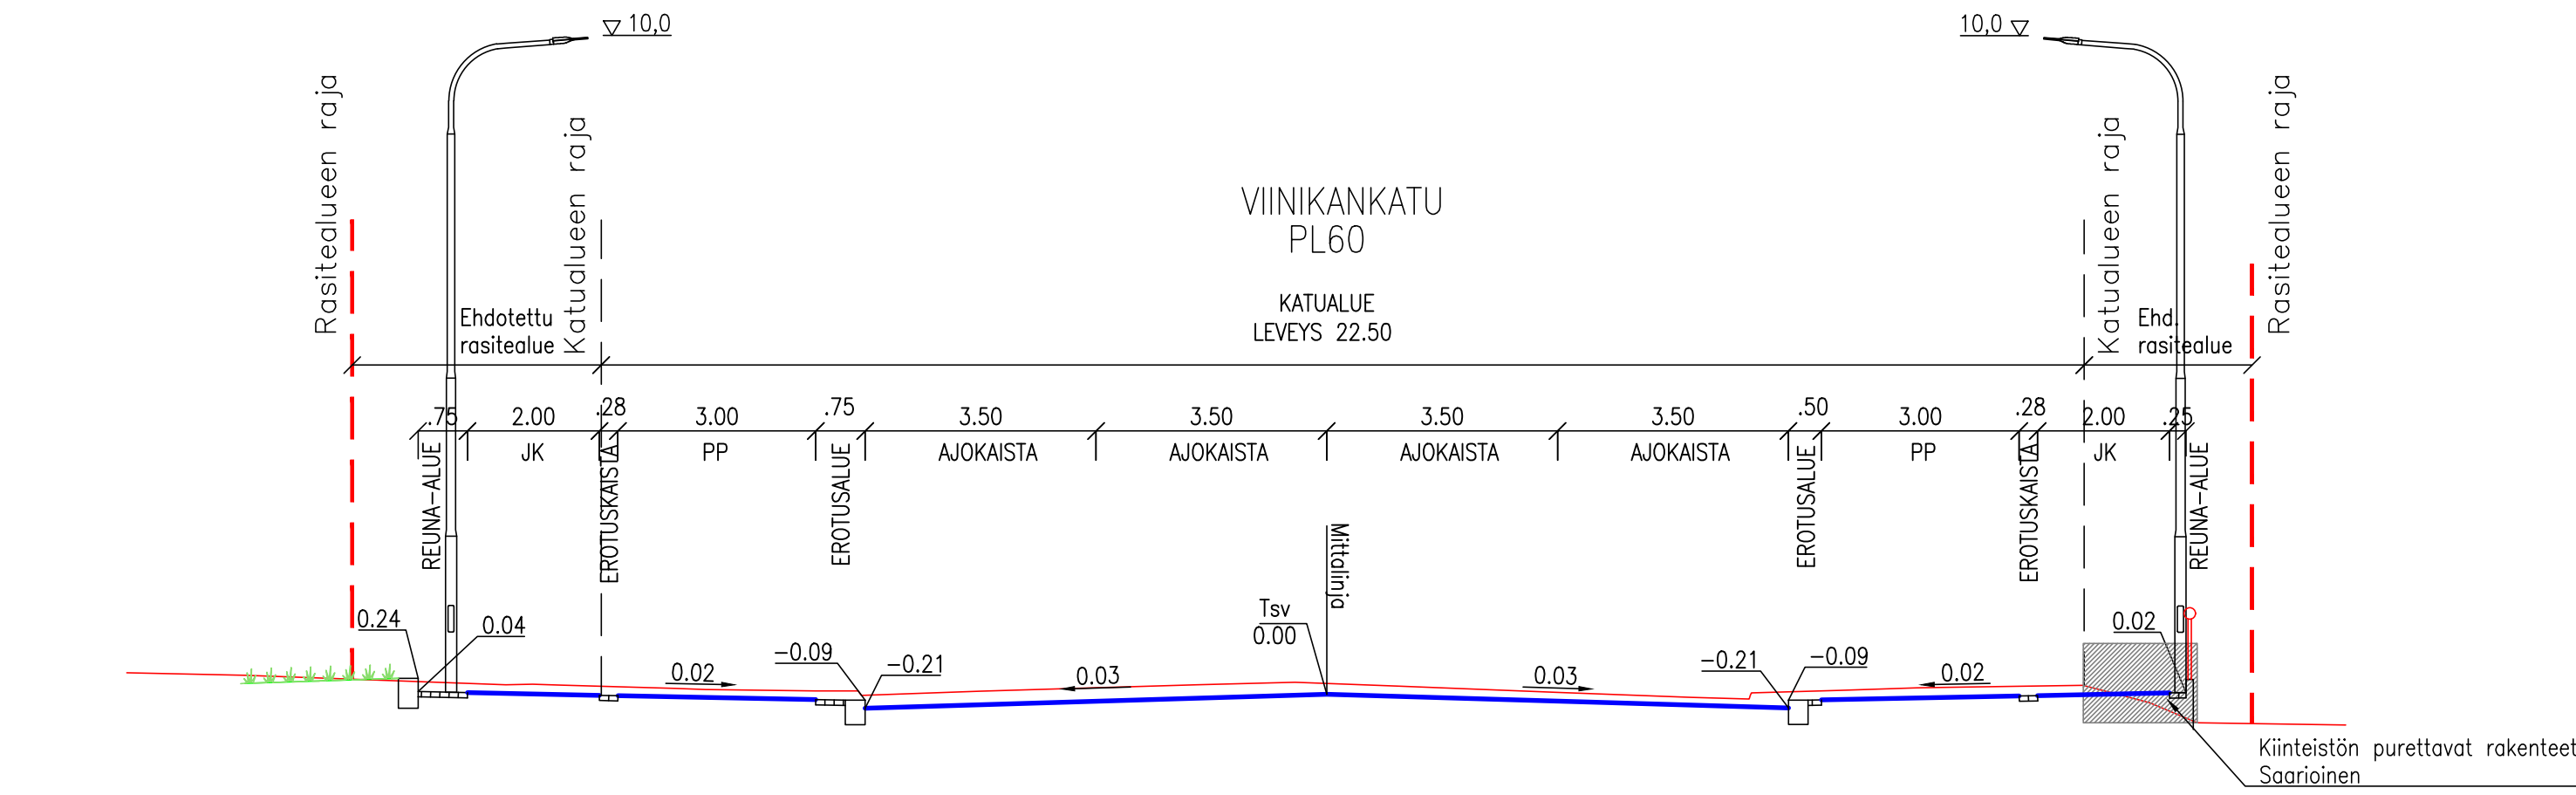

TAMPEREEN KAUPUNKI

KAUPUNKIYMPÄRISTÖN PALVELUALUE

Kaupunkiympäristön

rakennuttaminen ja ylläpito

VIINIKANKATU

VÄLI: Ratapihankatu – Kalevantie

KALEVANHARJU XVIII

22697

KATUSUUNNITELMA

Tyypioikkleikkaus 1:100

Piirt. Tanelli Valtanen

Suunn. Tanelli Valtanen

Tark. Pasi Pekkala

Ylan päätös:

Suunnittelupäätöksen päätös:

Muutos / §

Tark.

Hyv.

Pvm. 13.11.2025

Korvaa piir.n:o

Ark.n:o

SITOWISE

Piir.n:o 1/22697/3