


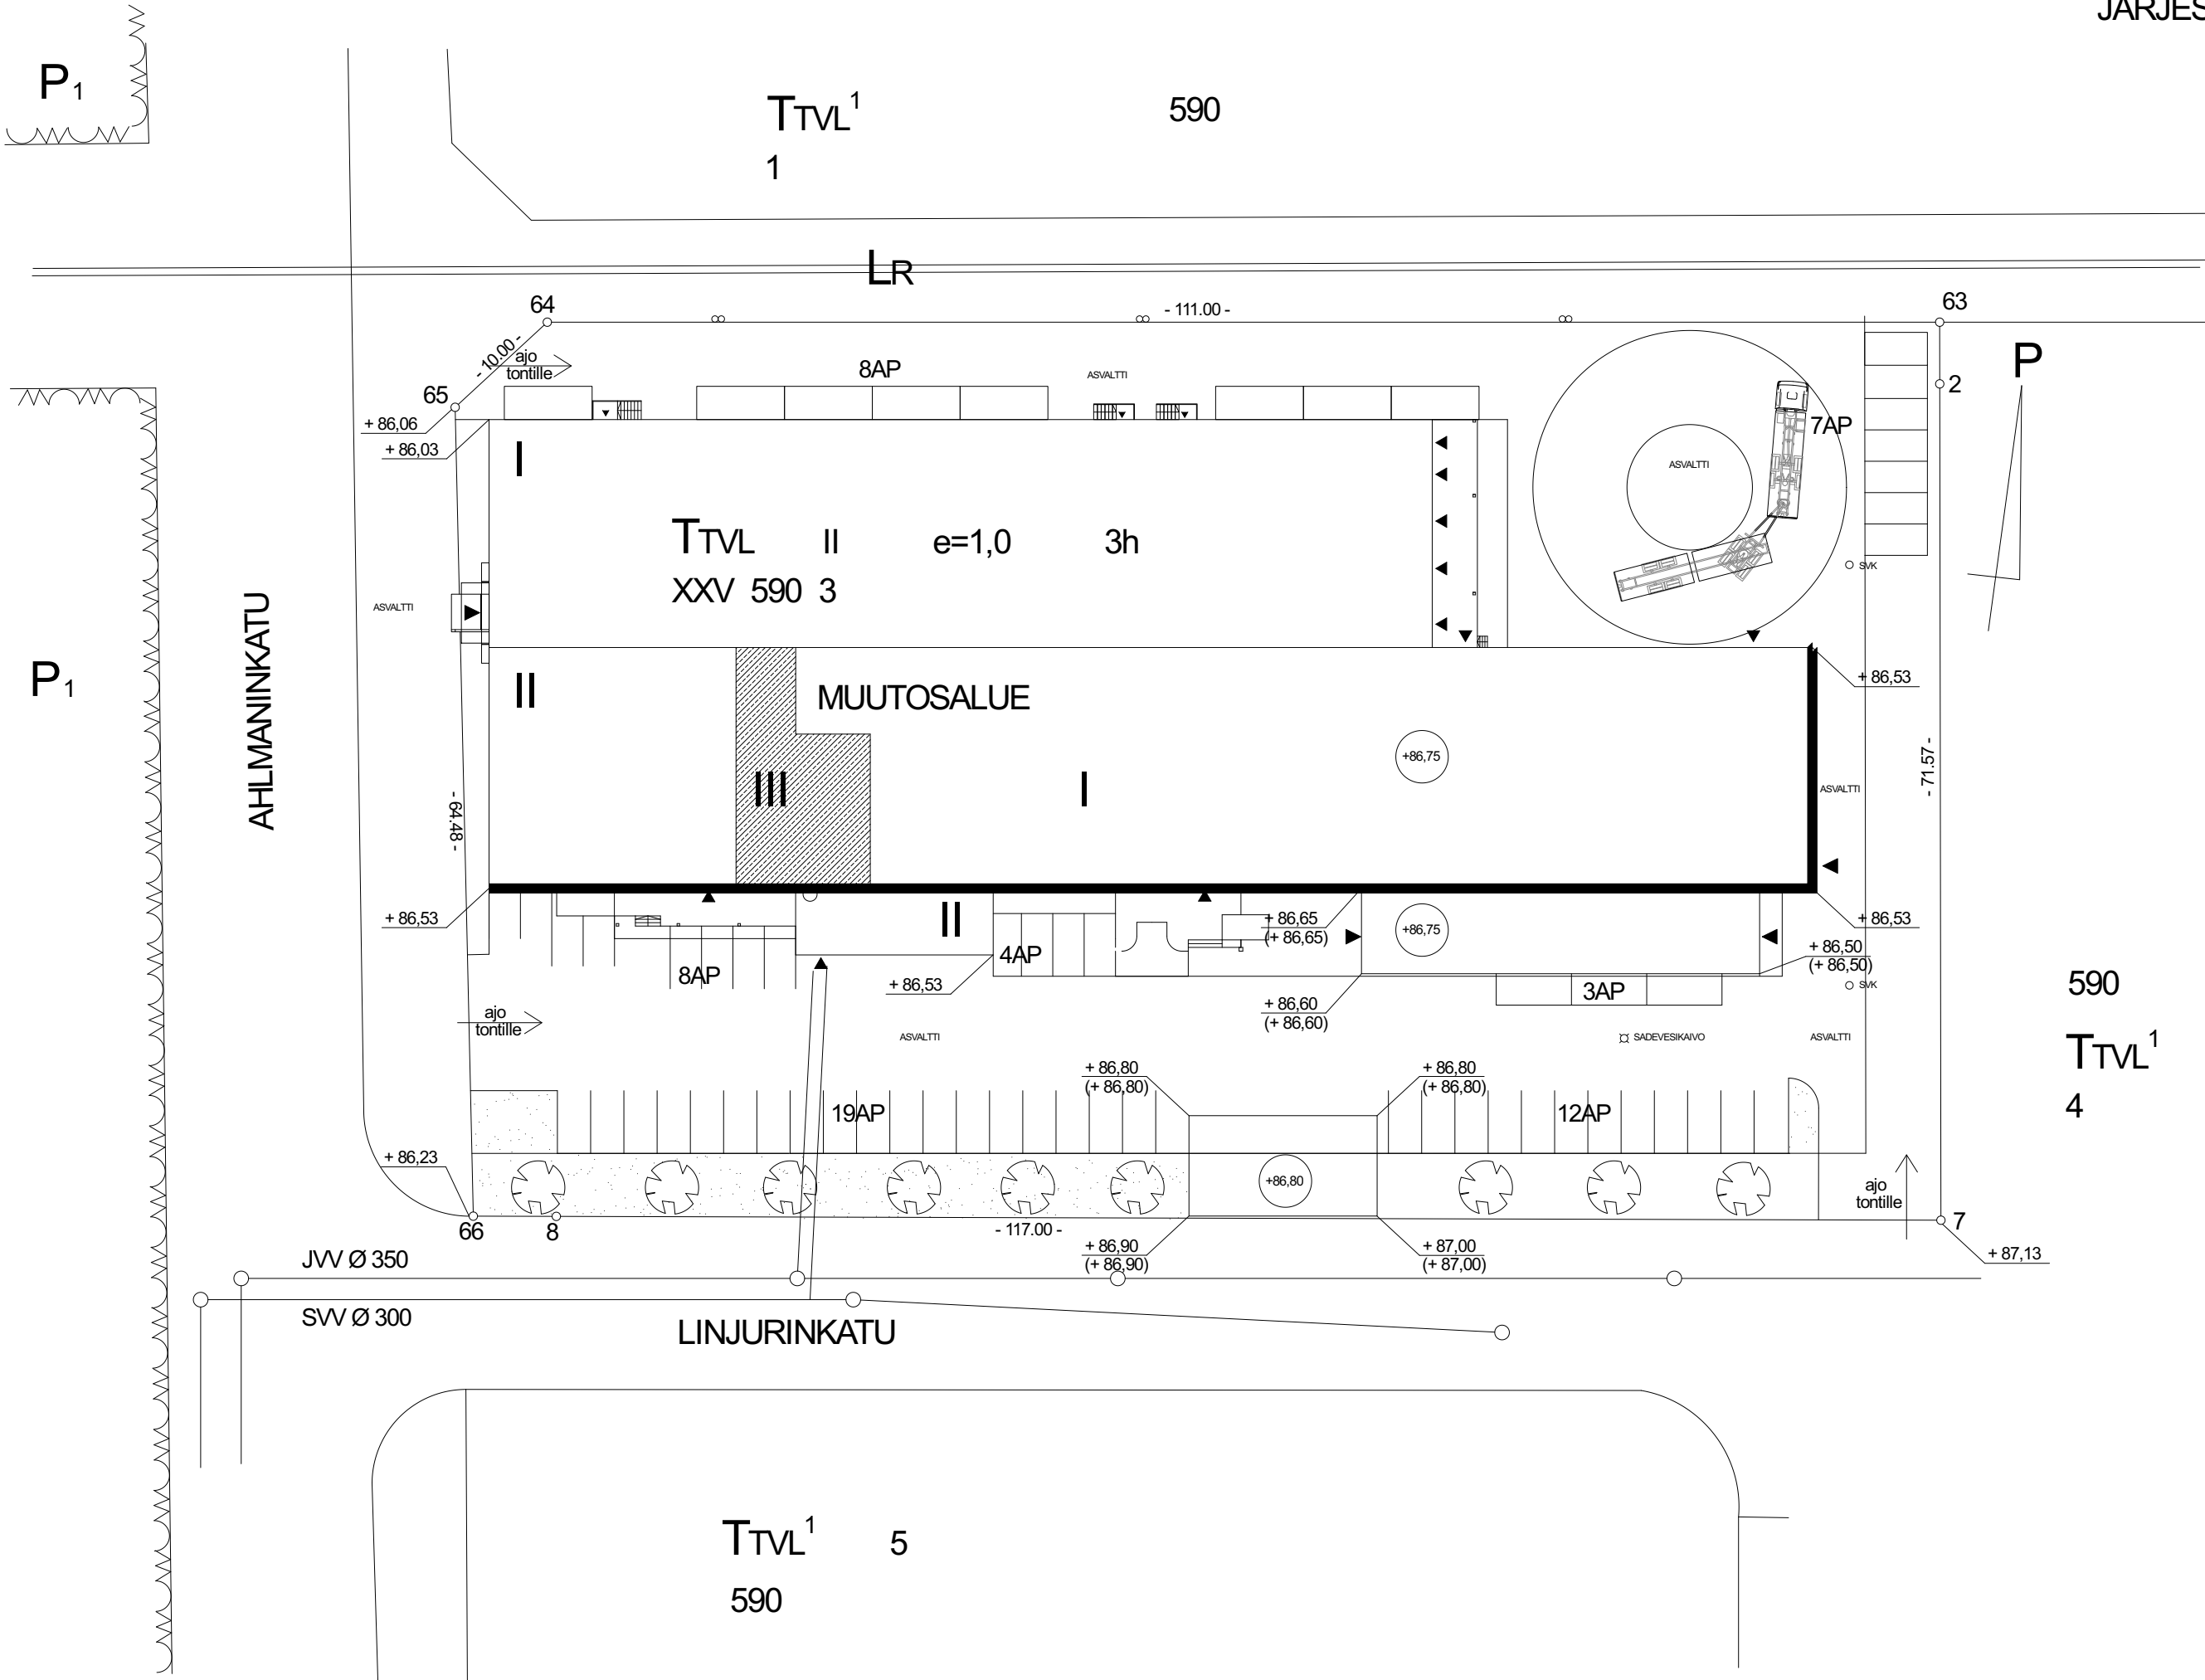

KORKEUDET N2000
JÄRJESTELMÄN MUKAAN

RAKENNETAAN:

160m² LAAJENNUS NYKYISEN RAKENNUKSEN VAIPAN
SISÄPUOLELLE, OLEMASSA OLEVAN
TOIMISTO-OSAN PÄÄLLE.
LISÄTILA LIITETÄÄN RAKENNUKSEN VESI-, VIEMÄRI- JA
KAUKOLÄMPÖVERKKOON.
LÄMMITYS: VESIKIERTOINEN LATTIALÄMMITYS

LAAJENNUKSEN PALOLUOKKA P2
SUOJAUSTASO 2

RAKENNUSOIKEUS 8 389,8 m²

AIEMMIN KÄYTETTY KERROSALA 4 455,0 m²
LAAJENNUKSEN KERROSALA 160,0m²
UUSI KERROSALA YHTEENSÄ 4615,0m²

- LAAJENNUS TOIMISTO 160,0m²
- MYYMÄLÄTILAA 2 456,0 m²
- TOIMISTOTILAA 190,0 m²
- VARASTOTILAA 780,0 m²

RAKENNUKSEN TILAVUUTEEN EI TULE MUUTOKSIA
TILAVUUS YHTEENSÄ 31 474,0m3

AUTOPAIKKALASKELMA:

TARVE liiketilat 2456 m² / 50 = 49 AP
toimistot 350 m² / 50 = 7 AP
varastot 780 m² / 150 = 5 AP
YHTEENSÄ 61 AP

TONTILLA AUTOPAIKKOJA 61 AP

VSS LASKELMA:


EI MUUTOKSIA VÄESTÖNSUOJAAN
TARVE 60 h X 0,6 m² = 36 m²
VÄESTÖNSUOJAN KOKO = 40 m²

POIKKEAMINEN KAAVAMÄÄRÄYKSISTÄ:
RAKENNETTAVA LISÄTILA SIJAITSEE OSITTAIN
KOLMANNESSA KERROKSESSA,
MUTTA OLEMASSA OLEVAN VAIPAN SISÄPUOLELLA, EIKÄ
SE AIHEUTA
MERKITTÄVIÄ MUUTOKSIA JULKISIVUIHIN


K.osa Stadsdel Kytä By Kortteli Kvarter Tontti Tomt	Arkistomerk. Arkivant
XXV-590-3	
Toimenpide Atgård	Piirustuslaji Ritningsstyp Juoks.no Löp.nr.
Laaennos	Ark 1
Kohteen nimi ja osoite Objektets namn och adress	Sisältö Innehåll Kaavat Skalar
KOY Ahlmannintie 61 Ahlmannintie 61 33800 Tampere	Asemakuva 1:500
TAMPEREEN RAKENNETEKNIikka OY Annalankatu 24 33710 Tampere	Suunn.ala Plan.omr. Piir.no Ritn.n Muutos Ändring
040-5518883	
Päiväys Datering	Suunn. Konstr.
11.12.2025	

Antti Kälkelä


KORKEILUET N2000 JÄRJESTELMÄN MUKAAN

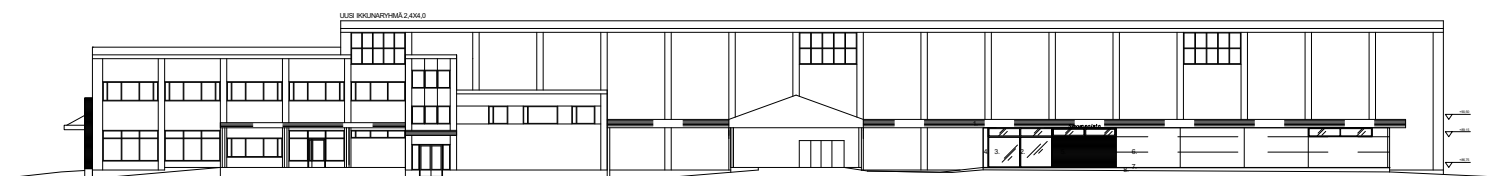


JULKISIVU ETELÄÄN 1/100

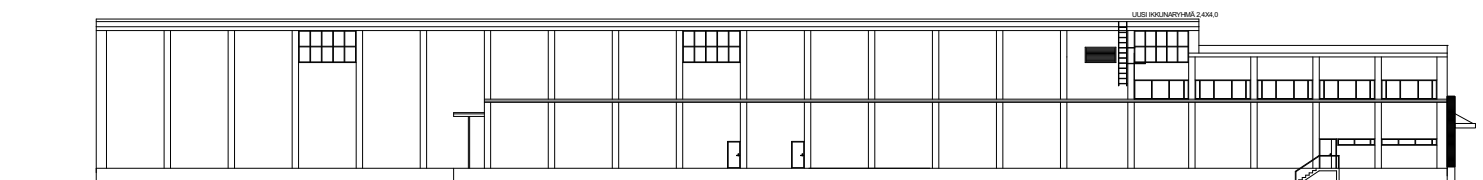

JULKISVU POUJOISEEN 1/100


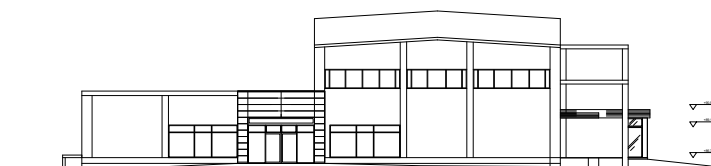


JULKISMU LÄNTEEN 1/100

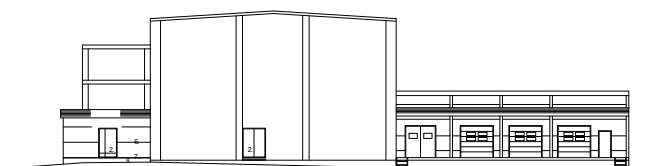

JULKISUUTÄÄN 1/100

[illegible]

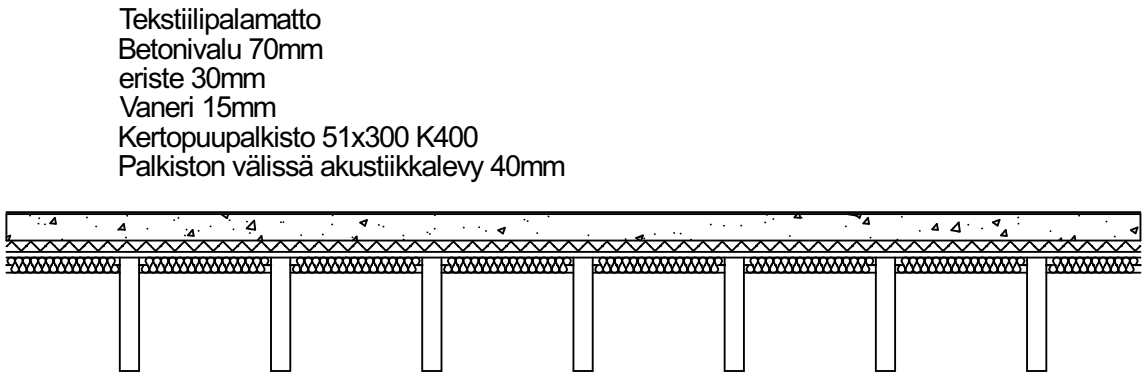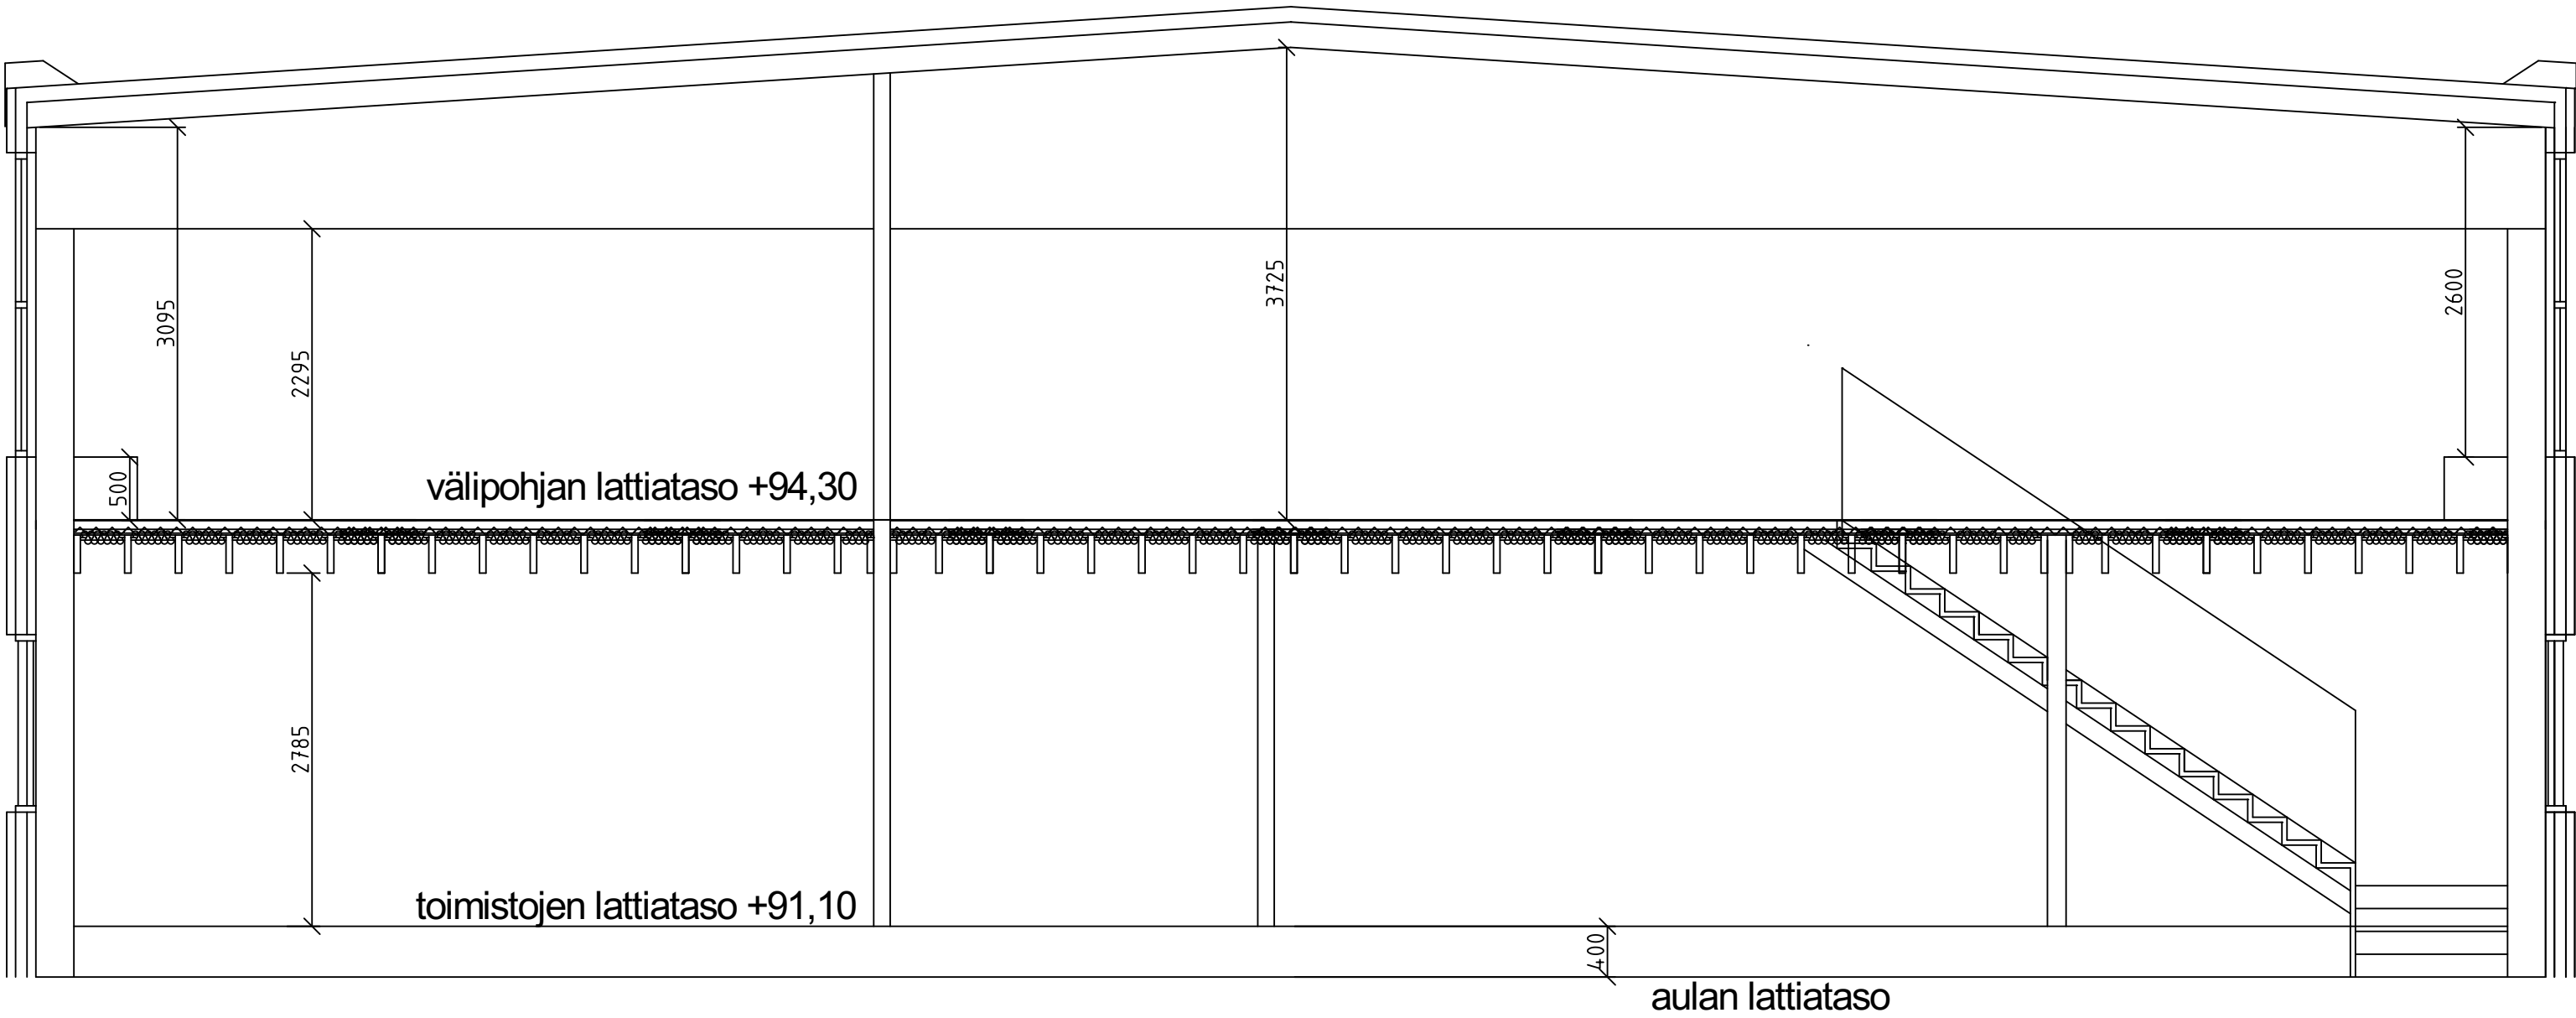

K.osa	Stadsdel	Kylä	By	Kortteli	Kvarter	Tontti	Tomt	Arkistomerk.	Arkivant
XXV-590-3								Piirustuslaji	Ritningstyp
Toimenpide								Juoks.n:o	Löp.nr.
Laajennos								Ark	4
Kohteen nimi ja osoite				Objektets namn och adress					
KOY Ahlmannintie 61				Sisältö					
Ahlmannintie 61				Innehåll					
33800 Tampere				Kaavat					
				Leikkaus					
				Rakenneleikkaus					
				1:50					
				1:20					
TAMPEREEN RAKENNETEKNIikka OY								Suunn.al	Plan.omr.
Annalankatu 24 33710 Tampere								Piir.n:o	Ritn.n
040-5518883								Muutos	
Päiväys								Ändring	
11.12.2025									

Antti Käkelä