


KUNTA: no 837 Tampere  
 Kylä-kaup.osa: no 587  
 TILA: r:no 1-15

Sikosuo, uusi sijainti, pylväs h = 42 m, laitesuoja A = 8,5 m²  
 z = +99,5 (maanpinnan korkeus merenpinnasta, korkeusjärjestelmä N2000)

Maston keskipiste maastokartan tarkkuudella


	N / p	E / i
ETRS-GK24	6 820 475,60	2 449 2950,71
ETRS-TM35FIN	6 821 746,85	333 263,79
KKJ yhtenäiskoordinaatio (YKJ)	6 824 609,60	3 333 366,46

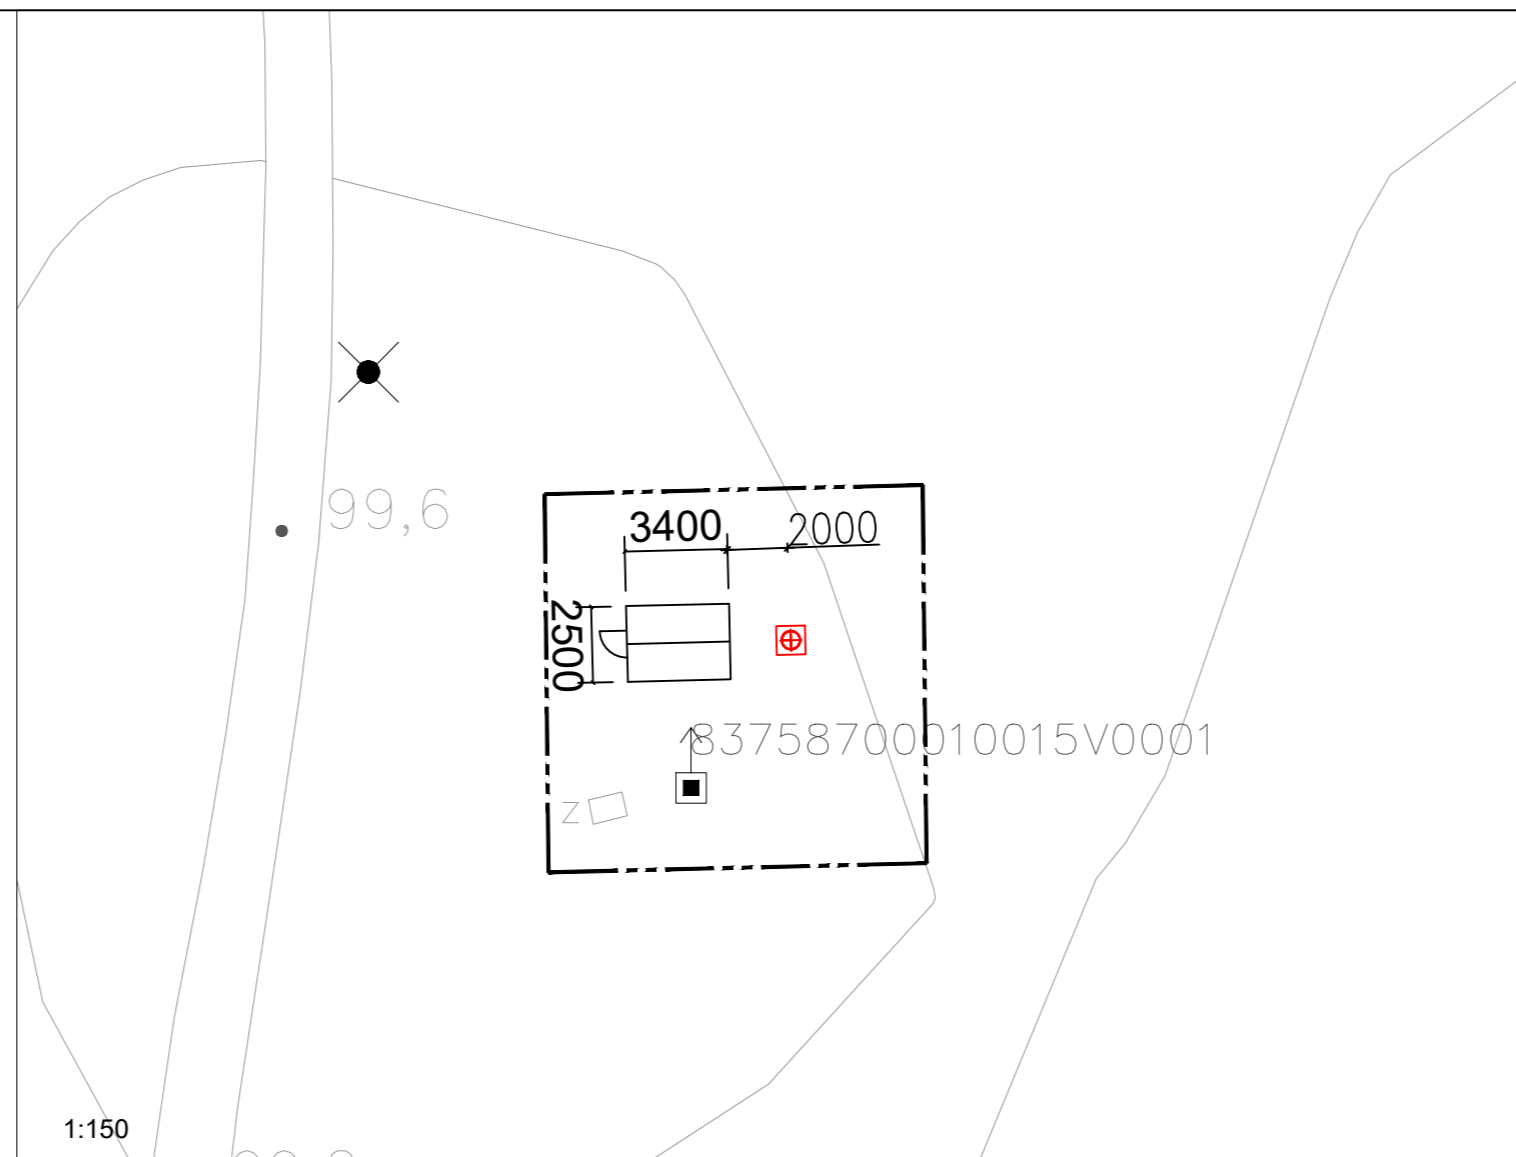

K.osa/Kylä 587	Kortti/Tila 1	Tontti/Rn:o 15	Viranomaisen merkintöjä varten	
Rakennustoimenpide UUDISRAKENNUS / ERILLISLAITE			Piirustuslaji PÄÄPIIRUSTUS	No 1
Rakennuskohteen nimi ja osoite MATKAVIESTINTUKIASEMA			Korkeus- ja koord. järjestelmä N2000 / ETRS-GK24	
Sikosuonkatu 33560 Tampere			Piirustuksen sisältö ASEMAPIIRROS	Mittakaavat 1:500
			Pylvään sijainti Pylväs, h = 42 m	1:250
			Laitesuoja, A = 8.5 m²	297 x 630
Suunnitteluala		Työn n:o	Piir. n:o	Muutos
ARK			01	
Pääsuunnittelija Rejlers Finland Oy, RI Tommi Nurmi			Kohteen suunnittelutunnus Telia Towers Finland Oy / Sikosuo 10836	
Suunnittelija Rejlers Finland Oy, Ins (AMK), Elina Leukkunen			Pvm 8.10.2021	

Riippuen eri pylvästoimittajien mallista:  
Ristikko-osien muoto on neliö ja sivun pituus vaihtelee noin 500 - 700 mm välillä.  
Putkiosien halkaisija vaihtelee noin 500 - 900 mm välillä. Putkiosan pituus on 24-30 metriä  
Ristikko-osuus pylvään päässä on 12-18 metriä, kuitenkin siten että kokonaiskorkeus on 42 m.  
Pylvästoimittajan rakennesuunnittelija mitoittaa ja suunnittelee pylvään rakenteen tarkemmin rakennepiirustuksessaan.

Väri, pylvään ristikko-osat, kiipeilytikas ja kiipeilyesteet:  
- sinkitty (väri "vaalea harmaa, sinkitty")

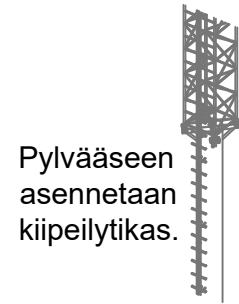

Pylväeseen asennetaan kiipeilytikas.



Väri, pylvään putkiosat  
- sinkitty (väri "vaalea harmaa, sinkitty")




Värit, laitesuoja:  
- kts. tarkempi värityssuunnitelma laitesuojan omasta julkisivupiirustuksesta  
- RR23



Kiipeilyesteet tikkaaseen (2 kpl) pylvästoimittajan malliston mukaan:  
• piikkieste  
• ja levy

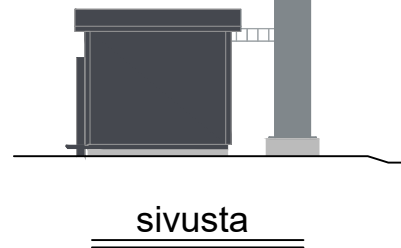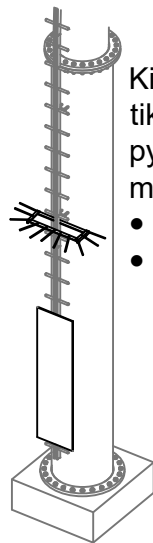

sivusta


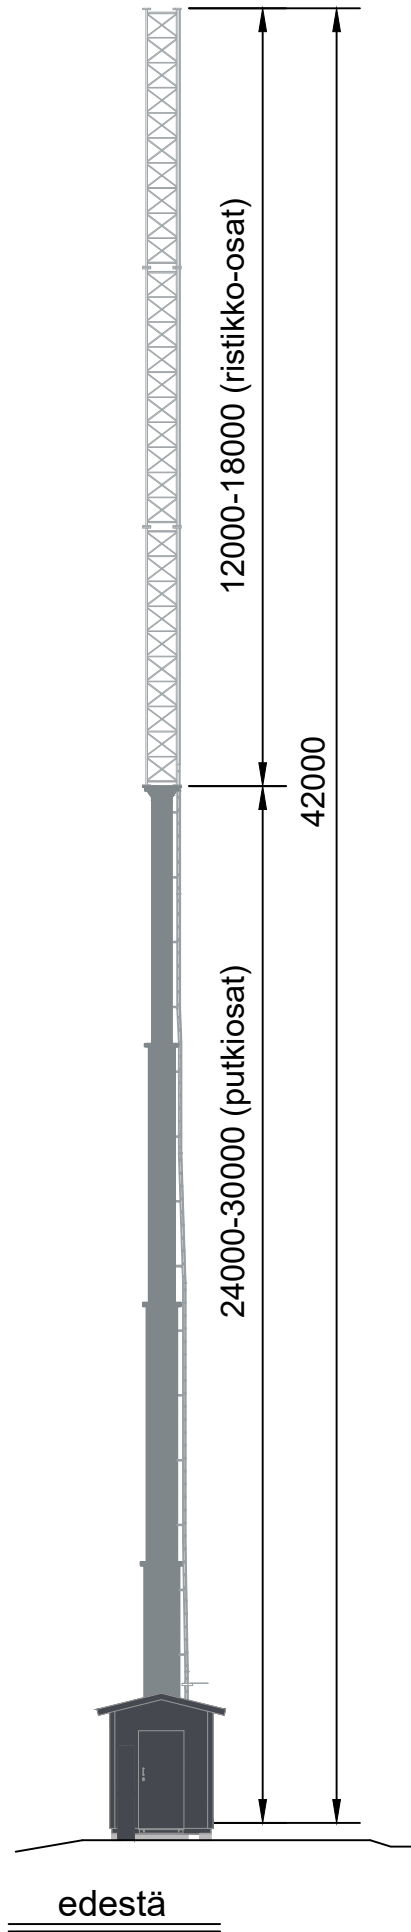


edestä

Tulostetut värisävyt voivat tulostusteknisistä syistä poiketa hieman oikeasta sävystä.




K.osa/Kylä 587	Kortt./Tila 15	Tontti/Rn:o 1	Viranomaisen merkintöjä varten	
Rakennustoimenpide UUDISRAKENNUS / ERILLISLAITE			Piirustuslaji PÄÄPIIRUSTUS	No 3
Rakennuskohteen nimi ja osoite Matkaviestintukiasema Sikosuonkatu 33560 Tampere			Korkeus- ja koord. järjestelmä N2000 / ETRS-GK24	Mittakaavat 1:175 A3
Suunnitteluala ARK		Työn n:o	Piir. n:o 03	Muutos
Pääsuunnittelija Rejlers Finland Oy, RI Tommi Nurmi			Kohteen suunnittelutunnus Telia Towers Finland Oy / Sikosuo 10836	
Suunnittelija Rejlers Finland Oy, ins (AMK) Elina Leukkunen			Pvm 13.10.2021	



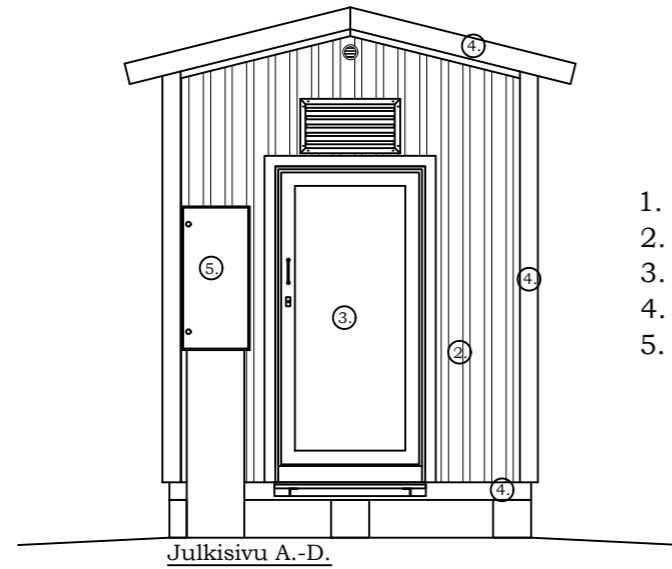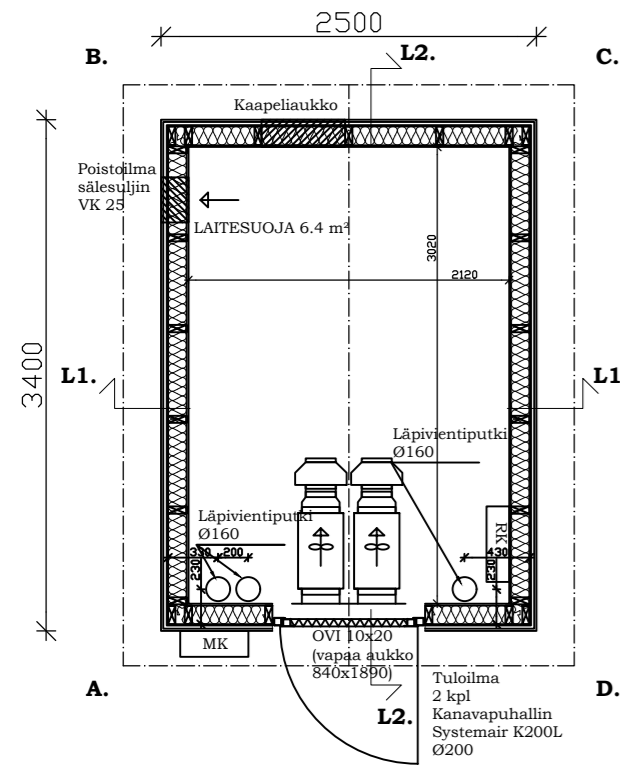

1. KATTOPELTI T20-30W-1090
2. SEINÄPELTI T15-115V-1134
3. TERÄSOVI
4. PELTILISTAT
5. SÄHKÖKESKUS

- VÄRI RR33 Tummanharmaa  
 VÄRI RR23 Tummanharmaa  
 VÄRI RR23 Tummanharmaa  
 VÄRI RR23 Tummanharmaa  
 VÄRI RR23 Tummanharmaa

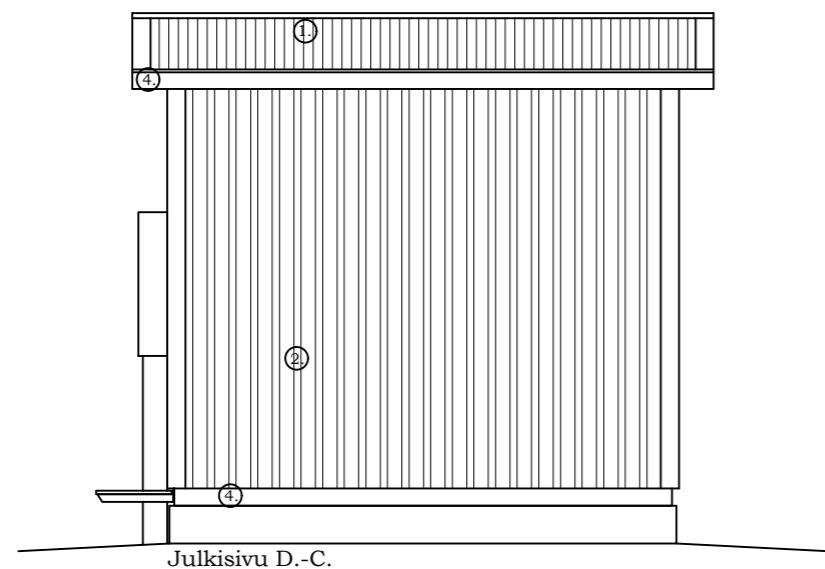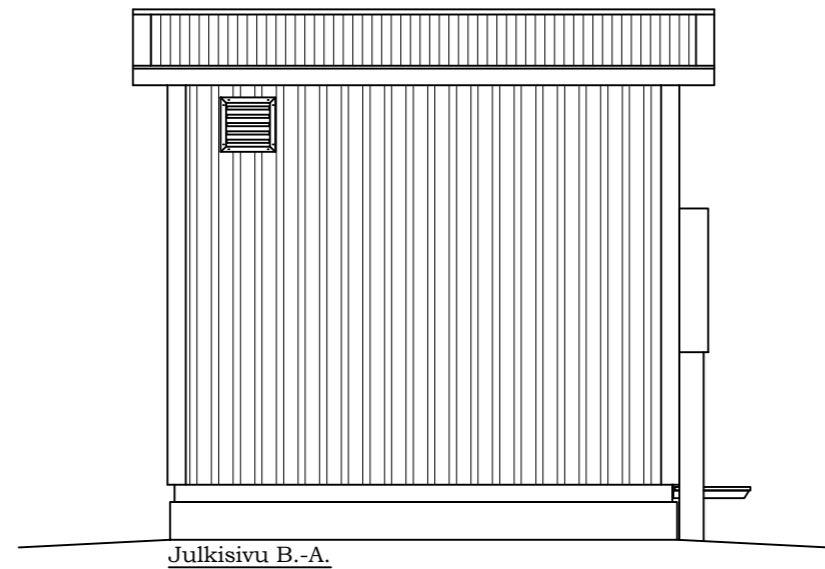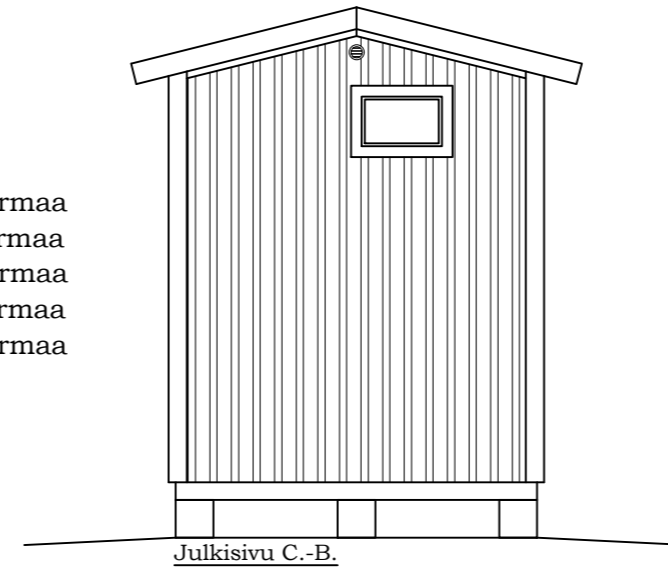

**ALAPOHJA** U-ARVO 0,29 W/m²K  
 (Max lattiakuorma 1500kg/m²)


- PERUSTUSPALKKI  
 PAINEKYLLÄSTETTY LAUTA  
 VANERI  
 ERISTYS 150mm (RUNKO 48x148 k400)  
 TERVAPAPERI  
 LATTIALEVY VANERI 21mm  
 LATTIALEVY OSB3 22mm  
 MUOVIMATTO

**ULKOSEINÄ** U-ARVO 0,29 W/m²K

- PELTI (RUUKKI T15-115V-1134)  
 TUULETURAKO(NAULAUSRIMA)  
 TUULENSUOJALEVY  
 ERISTYS 125mm (RUNKO 48x123 k600)  
 HÖYRYNSULKU  
 MELAMIINIPINTAINEN LASTULEVY 12mm

**YLÄPOHJA** U-ARVO 0,26W/m²K

- PELTI (RUUKKI T20-30W-1090)  
 ROTEET  
 ALUSKATE  
 ERISTYS 150mm (NR-RISTIKKO k900)  
 HÖYRYNSULKU  
 HARVALAUDOITUS  
 MELAMIINIPINTAINEN LASTULEVY 12mm

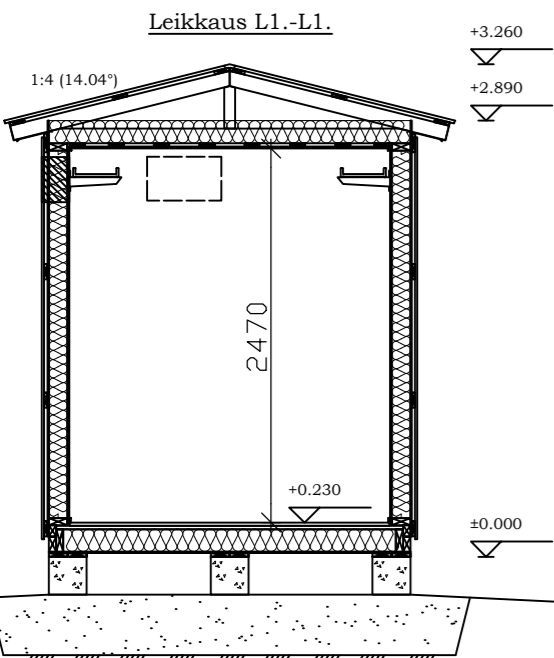

PINTA-ALA 8.5 m²  
 TILAVUUS 22.4 m³

PALOLUOKKA P3

K.osa/Kylä 587		Kortti/Tila 1	Tontti/Rn:o 15	Viranomaisen merkintöjä varten	
Rakennustoimenpide UUDISRAKENNUS / ERILLISLAITE		Piirustustyyppi PÄÄPIIRUSTUS	No 3	Korkeus- ja koord. järjestelmä N2000 / ETRS-GK24	
Rakennuskohteen nimi ja osoite MATKAVIESTINTUKIASEMA		Piirustuksen sisältö LAITESUOJAPIIRUSTUS		Mittakaavat 1:50	
Sikosuonkatu 33560 Tampere		Pohja, leikkaus, julkisivu ja värit Malli: basic_mini_pelti		297 x 630	
Suunnitteluala ARK		Työn n:o	Piir. n:o 03	Muutos	
Pääsuunnittelija Rejlers Finland Oy, Ri Tommi Nurmi		Suunnittelija REJLERS www.rejlers.fi		Kohteen suunnittelutunnus Telia Towers Finland Oy / Sikosuo 10836	
Suunnittelija		Pvm 14.10.2021			