



Alla oleva dokumentti on digitaalisesti allekirjoitettu. Allekirjoittajien ja dokumenttien tiedot

Dokumentti

Rasitesopimus Steiner
21.4.2022 (004).pdf

Tiedosto

61ae694c217264d5c196955a90e9acc3046f1b41f2b8951863b13805c27b0f3a0f72da4967d0820e3cd5bd5319deb9eda80105a1c388ed0e40fcb93b31a4a6a

Tarkistesumma

Allekirjoittajat

Karoliina Kuismin

Nimi

*Tunnistautumistapa: sähköposti, SMS-tunnistautuminen
Allekirjoitustapa: Genericoidc*

23.8.2022

Päivämäärä

Irma Anneli Silventoinen

Nimi

*Tunnistautumistapa: sähköposti, SMS-tunnistautuminen
Allekirjoitustapa: Genericoidc*

23.8.2022

Päivämäärä

Mika Juhani Jännes

Nimi

*Tunnistautumistapa: sähköposti, SMS-tunnistautuminen
Allekirjoitustapa: Genericoidc*

24.8.2022

Päivämäärä

Sarita Anneli Mäkelä

Nimi

*Tunnistautumistapa: sähköposti, SMS-tunnistautuminen
Allekirjoitustapa: Genericoidc*

23.8.2022

Päivämäärä

Dokumenttien aitouden varmentaminen

Prosessin luontihetkellä kaikista allekirjoitukseen liitetystä dokumenteista on laskettu tarkistesumma SHA-512 algoritmilla. Varmennuslinkki ohjaa sivulle jossa voitte selvittää onko hallussanne oleva dokumentti sama joka prosessiin on alun perin liitetty ja se jonka olette allekirjoittaneet.

<https://turva.tampere.fi/verify.cgi?link=0jvczBb2ambFfqQNdaPpWPZ6W1H4xg6rdBxPlfib7iH0NKJxiR>

RASITESOPIMUS

Osapuolet

Tampereen Kaupunki, 0211675-2, tonttien omistaja.

Tampereen Rudolf Steiner -päiväkoti Sinilinnun kannatusyhdistys ry, 1092741-6, myöhemmin "päiväkoti")
Muotialantie 77, 33900 Tampere

Tampereen Steiner-kouluyhdistys ry, 0206162-4, myöhemmin "koulu"
Muotialantie 79-81, 33900 Tampere

Rasitetta koskevat kiinteistöt

Rasitettu kiinteistö (päiväkoti): Muotialantie 77, 837-135-1604-5
Oikeutettu kiinteistö (koulu): Muotialantie 79-81, 837-135-1604-6

Rasite

Osapuolet ovat sopineet käyttörasitteesta, joka koskee päiväkodissa sijaitsevaa väestönsuojatila VSS1. Väestönsuojan on rakentanut päiväkotijärjestäjä ja osapuolet ovat sopineet koulun käyttöoikeudesta erillisellä vuokrasopimuksella, jossa on myös sovittu tilan kunnossapitokustannuksista ja vuokran määrästä.

Allekirjoitukset

Tampereella . . .2022

Tampereen Kaupunki

Virpi Ekholm
kiinteistöjohtaja

Tampereen Rudolf Steiner -päiväkoti Sinilinnun kannatusyhdistys ry

Karoliina Kuismin
hallituksen puheenjohtaja

Irma Silventoinen
päiväkodin johtaja


Tampereen Steiner-kouluyhdistys ry


Mika Jännes
hallituksen puheenjohtaja

Sarita Mäkelä
toiminnanjohtaja

LIITTEET

1. Asemapiirros
2. Pohjapiirros

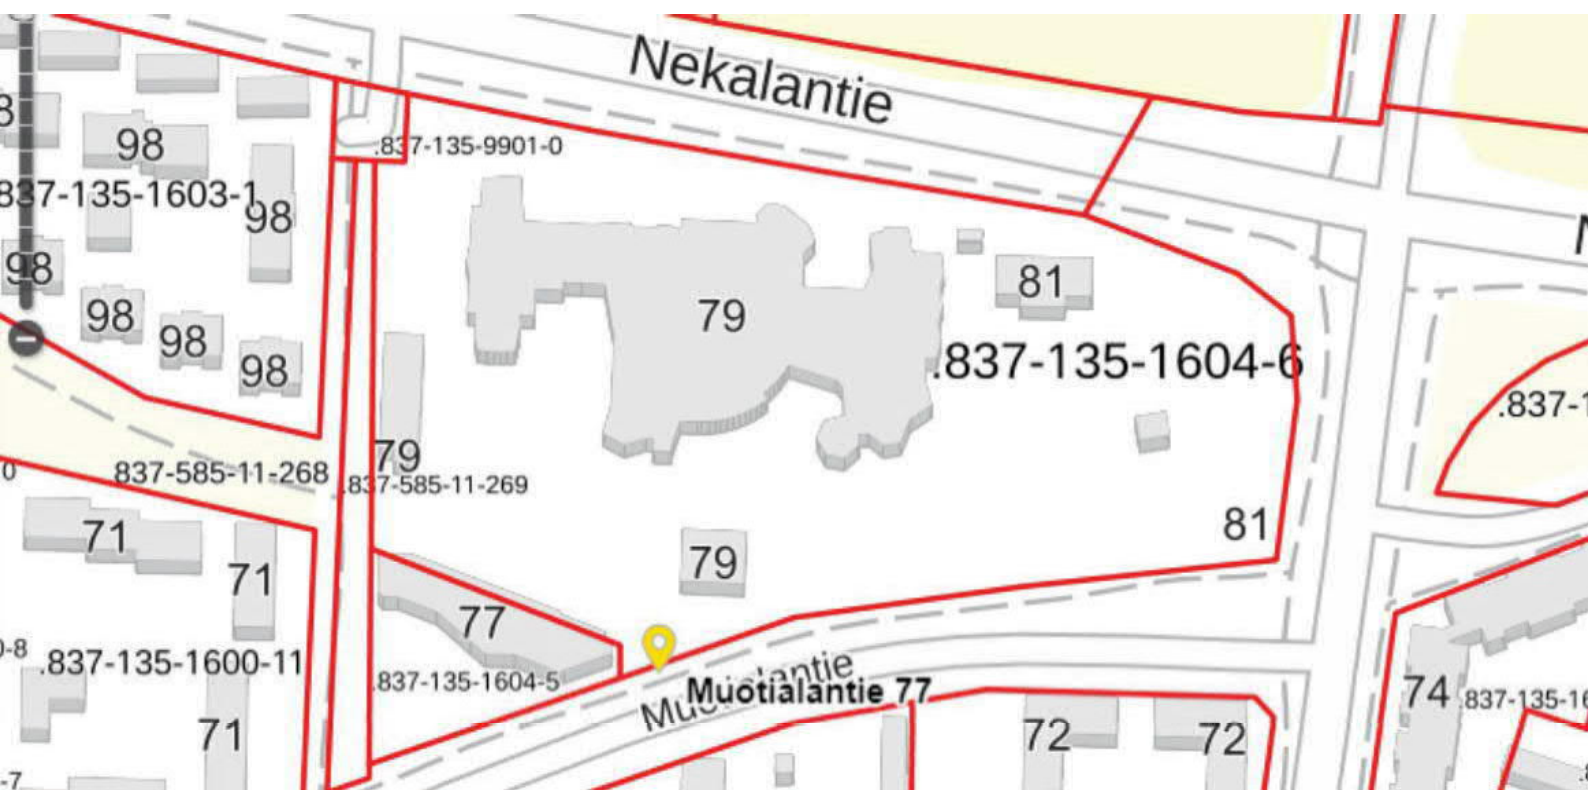

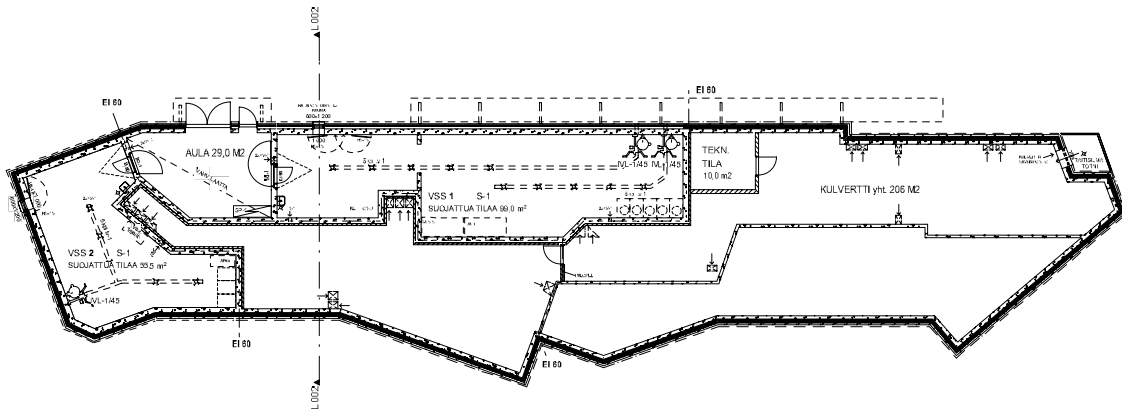

| kuvaus | mitta | yksikkö | huomautus |
|------------------------------------|-------|---------|-------------|
| KUVA-ALUE | 50 | | |
| UUDISRAKENNUS | | | RAAJEJEN |
| TAMPEREEN RUDOLF STERNER PÄIVÄKOTI | | | FORMAALINEN |
| SINIINTUO | | | 1:500 |
| Muoto 1 ja 774F | | | 1:500 |
| 30007 Tampere | | | 1:500 |

Tarkastus: 01.03.2019

ARKKITEHTUURITOIMISTO MAALIS JA AAKENI HOLTHJEN
 Siltatiekatu 14, 33200 Tampere, Puh: 09 256 0900 Fax: 09 256 1982

ARK 02