

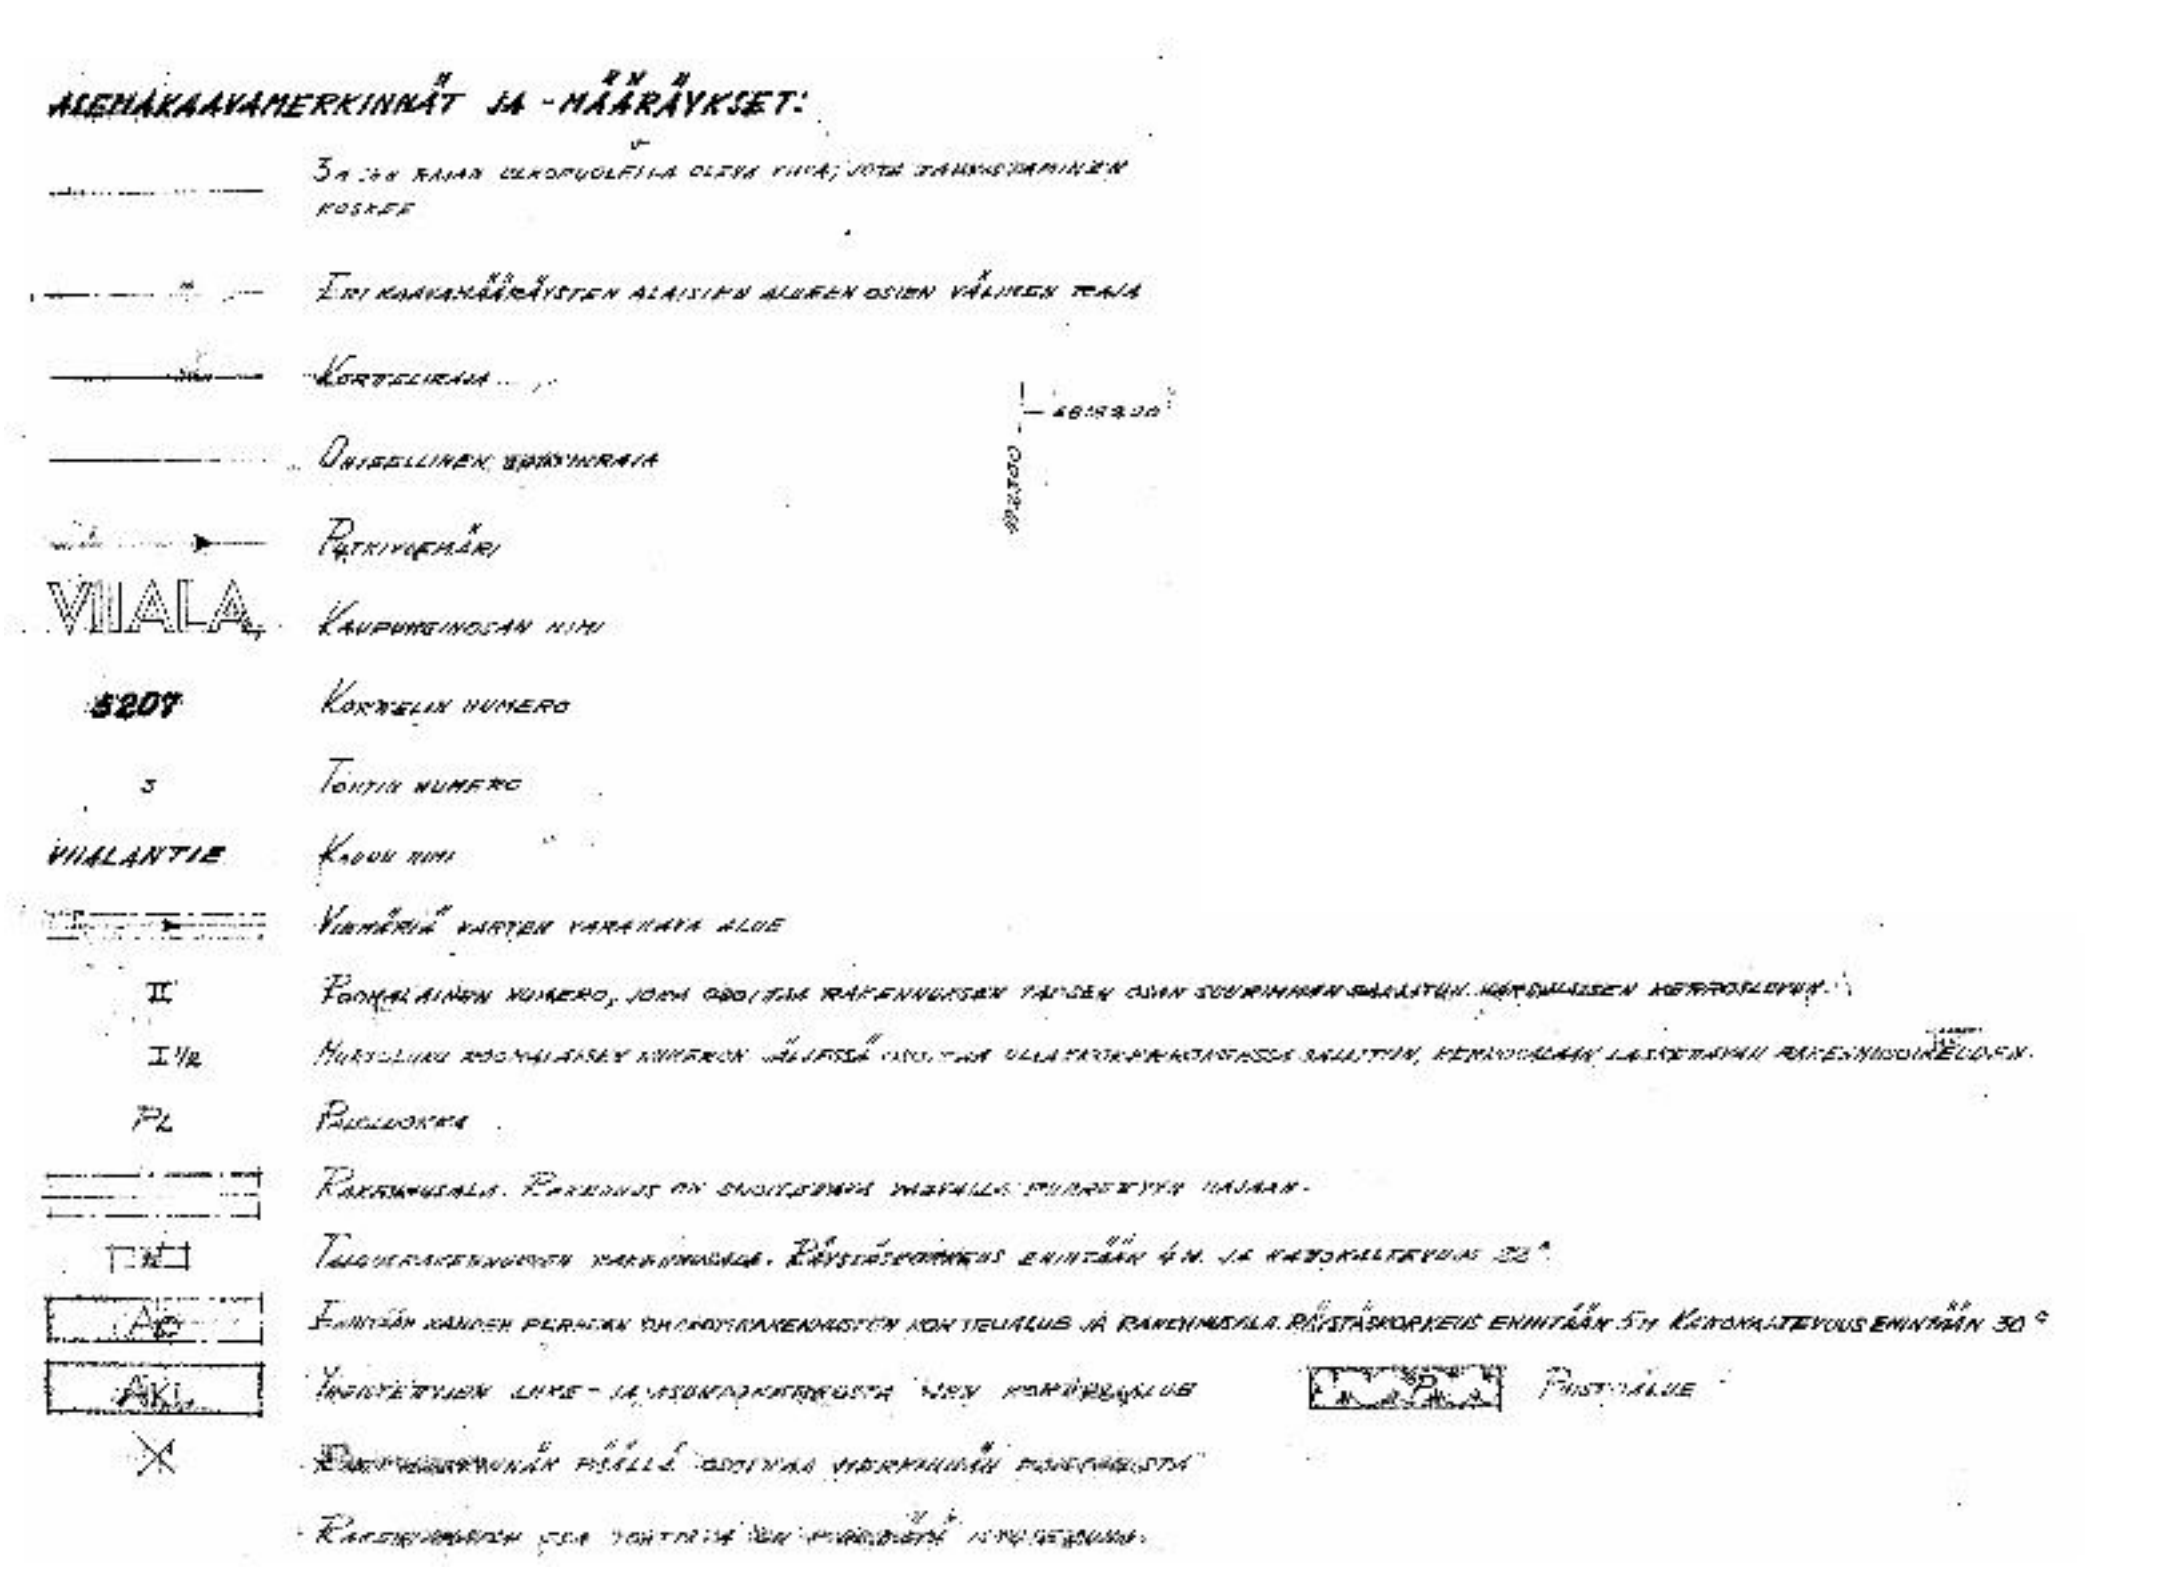
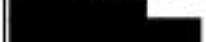
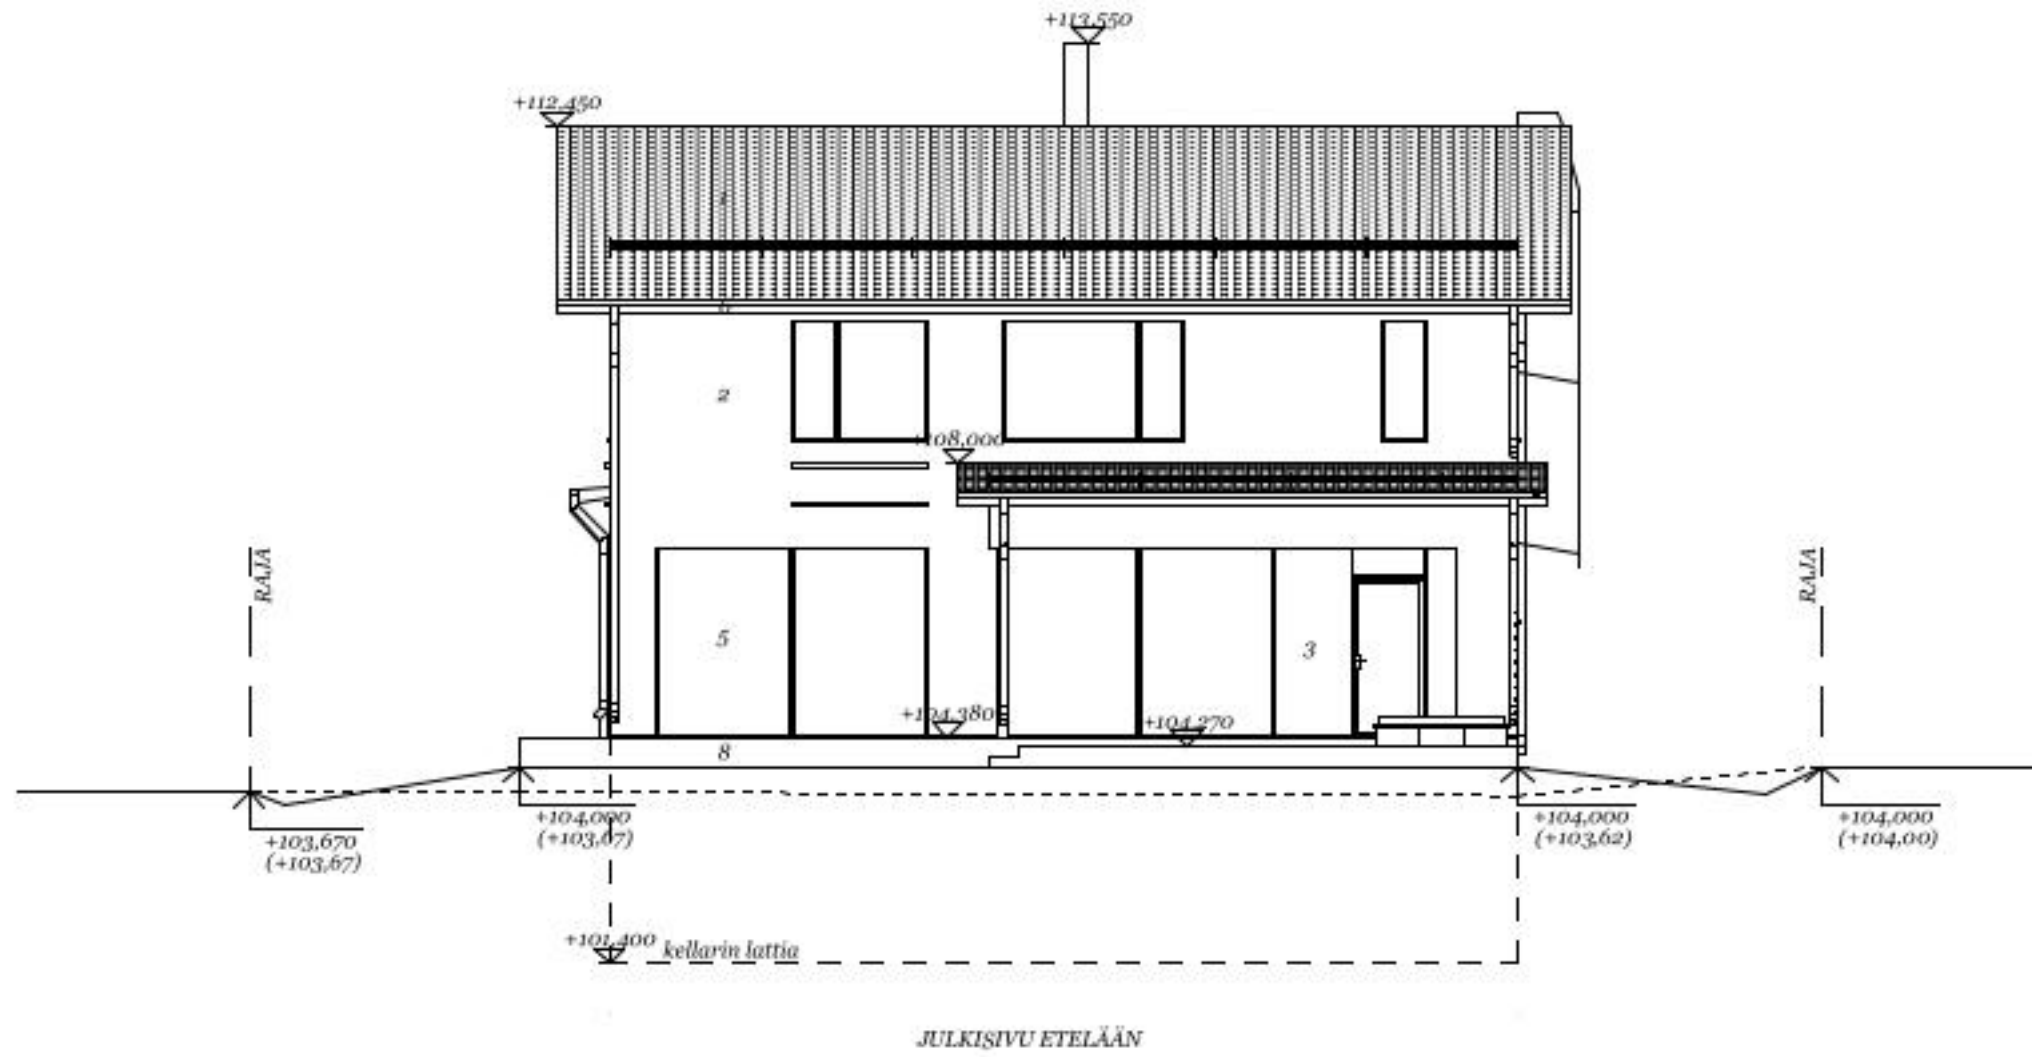
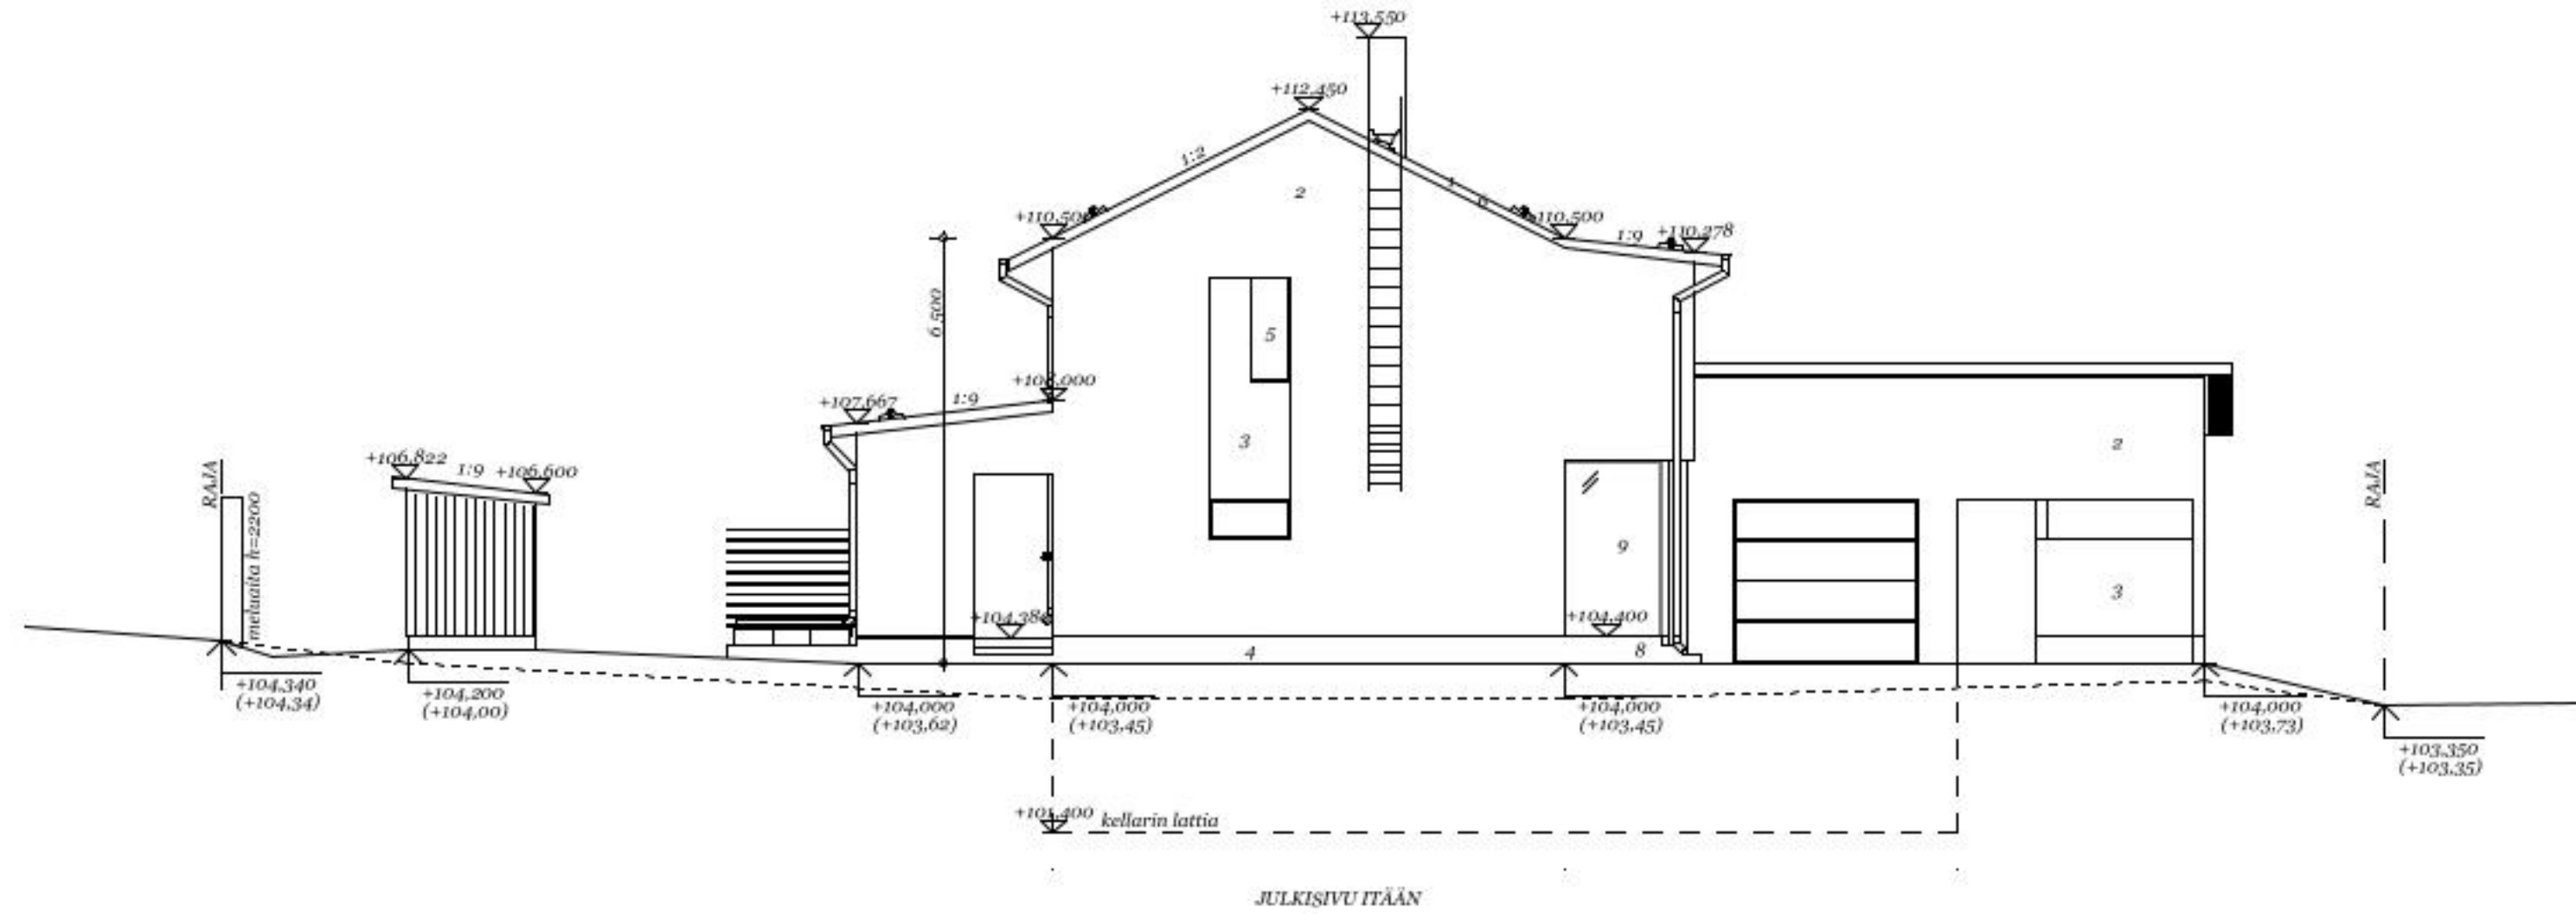


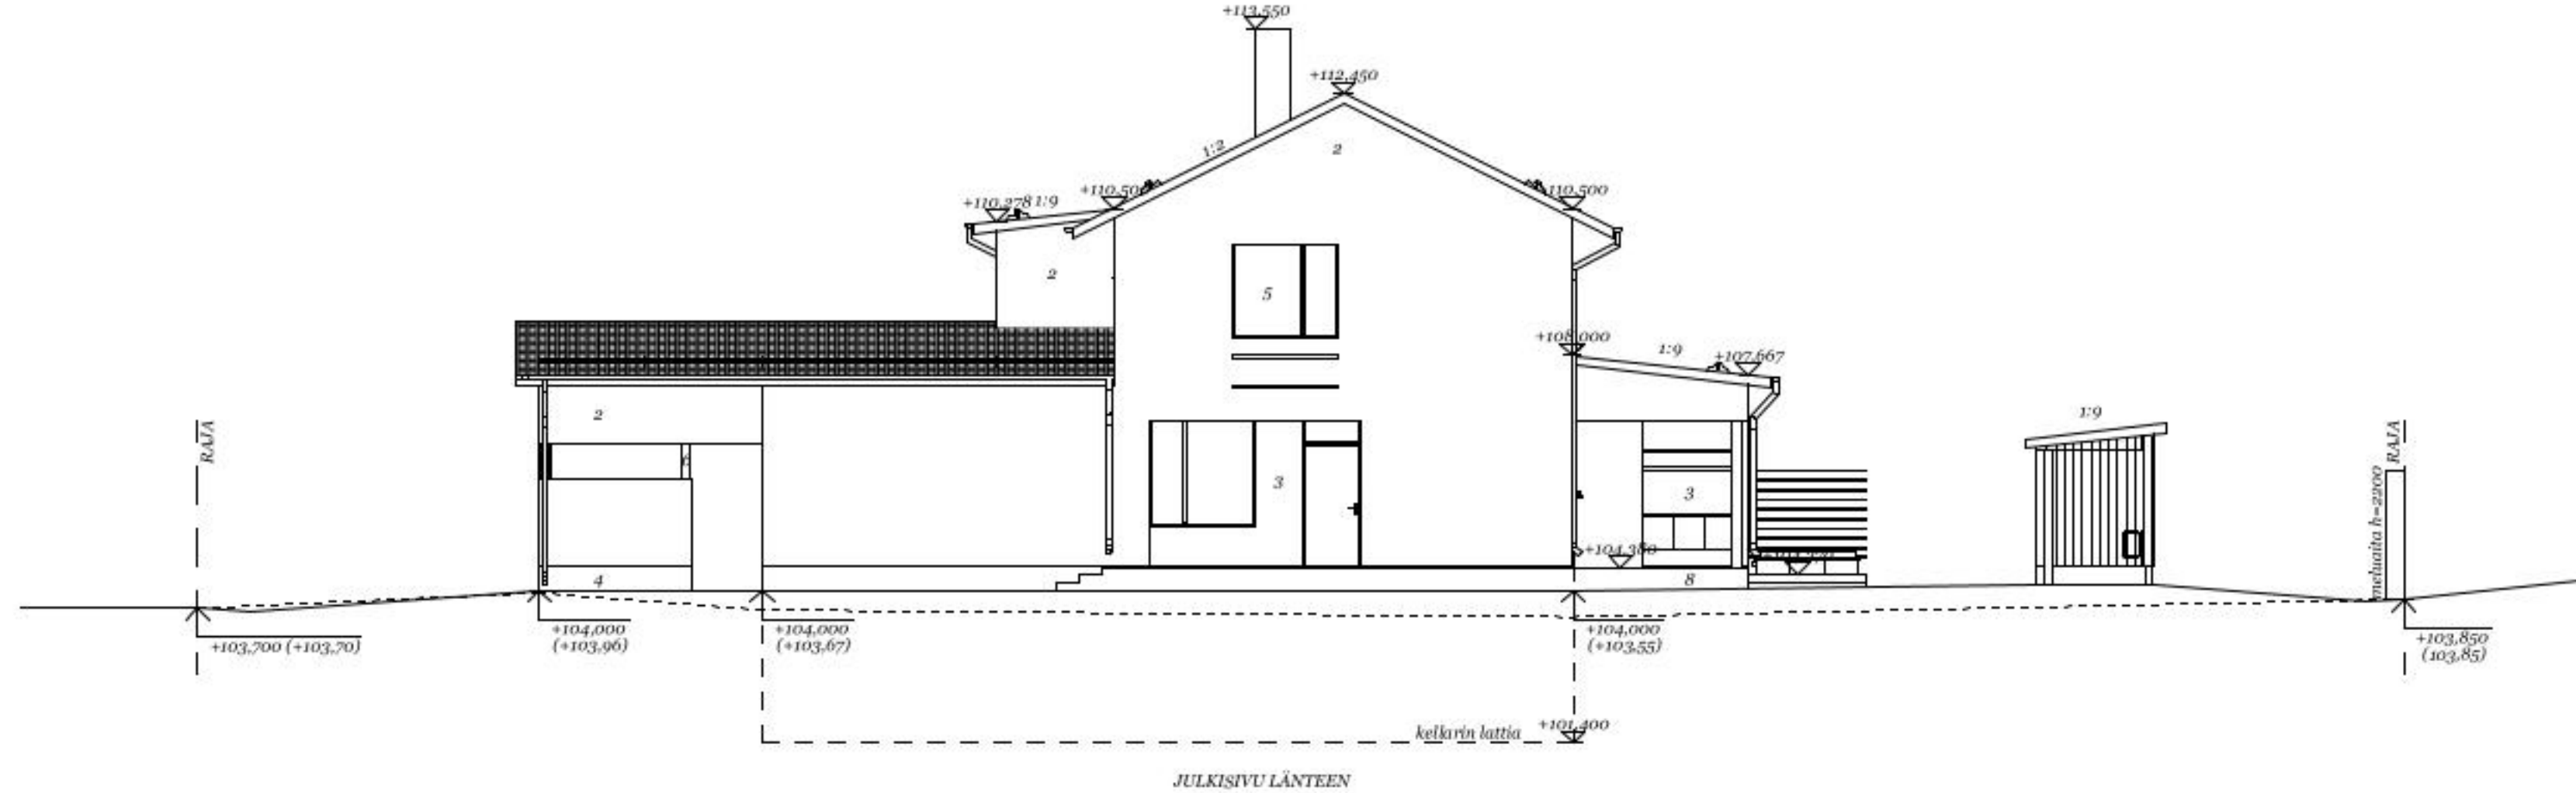

rs (läpäisev vettä) pinta-ala n.90 m2
in 0,5
ystillavuuden tarve 0,45 m3
ensä 2,75 m3

Kaupunginosa Viala (055)	Korttelialue 5214	Tontin/R no 2	Viranomaisen antaman rakennuskortin ja varien
Rakennusluovutuksen Uudisrakennus			Pinotuslaji Paapiirustus Rakennuksen sisätilat Asemapiirros Jalkosela numero 01 Mittakaava 1:200
Rakennuksen nimi ja osasto OKT Haaveneva 			Korkeusjärjestelmä N2000 Suunnittelusta, suunnittelija ja päiväys Kuutos
 ARKITEHTUURITOIMISTO STUDIO ROSBERG	ARK Päiväys 28.5.2025	Viive Rosberg, RA p. 040 594 4544 viive.rosberg@studiorosberg.fi	Mira Sijavaara p. 040 123 9938 mira.sijavaara@studiorosberg.fi

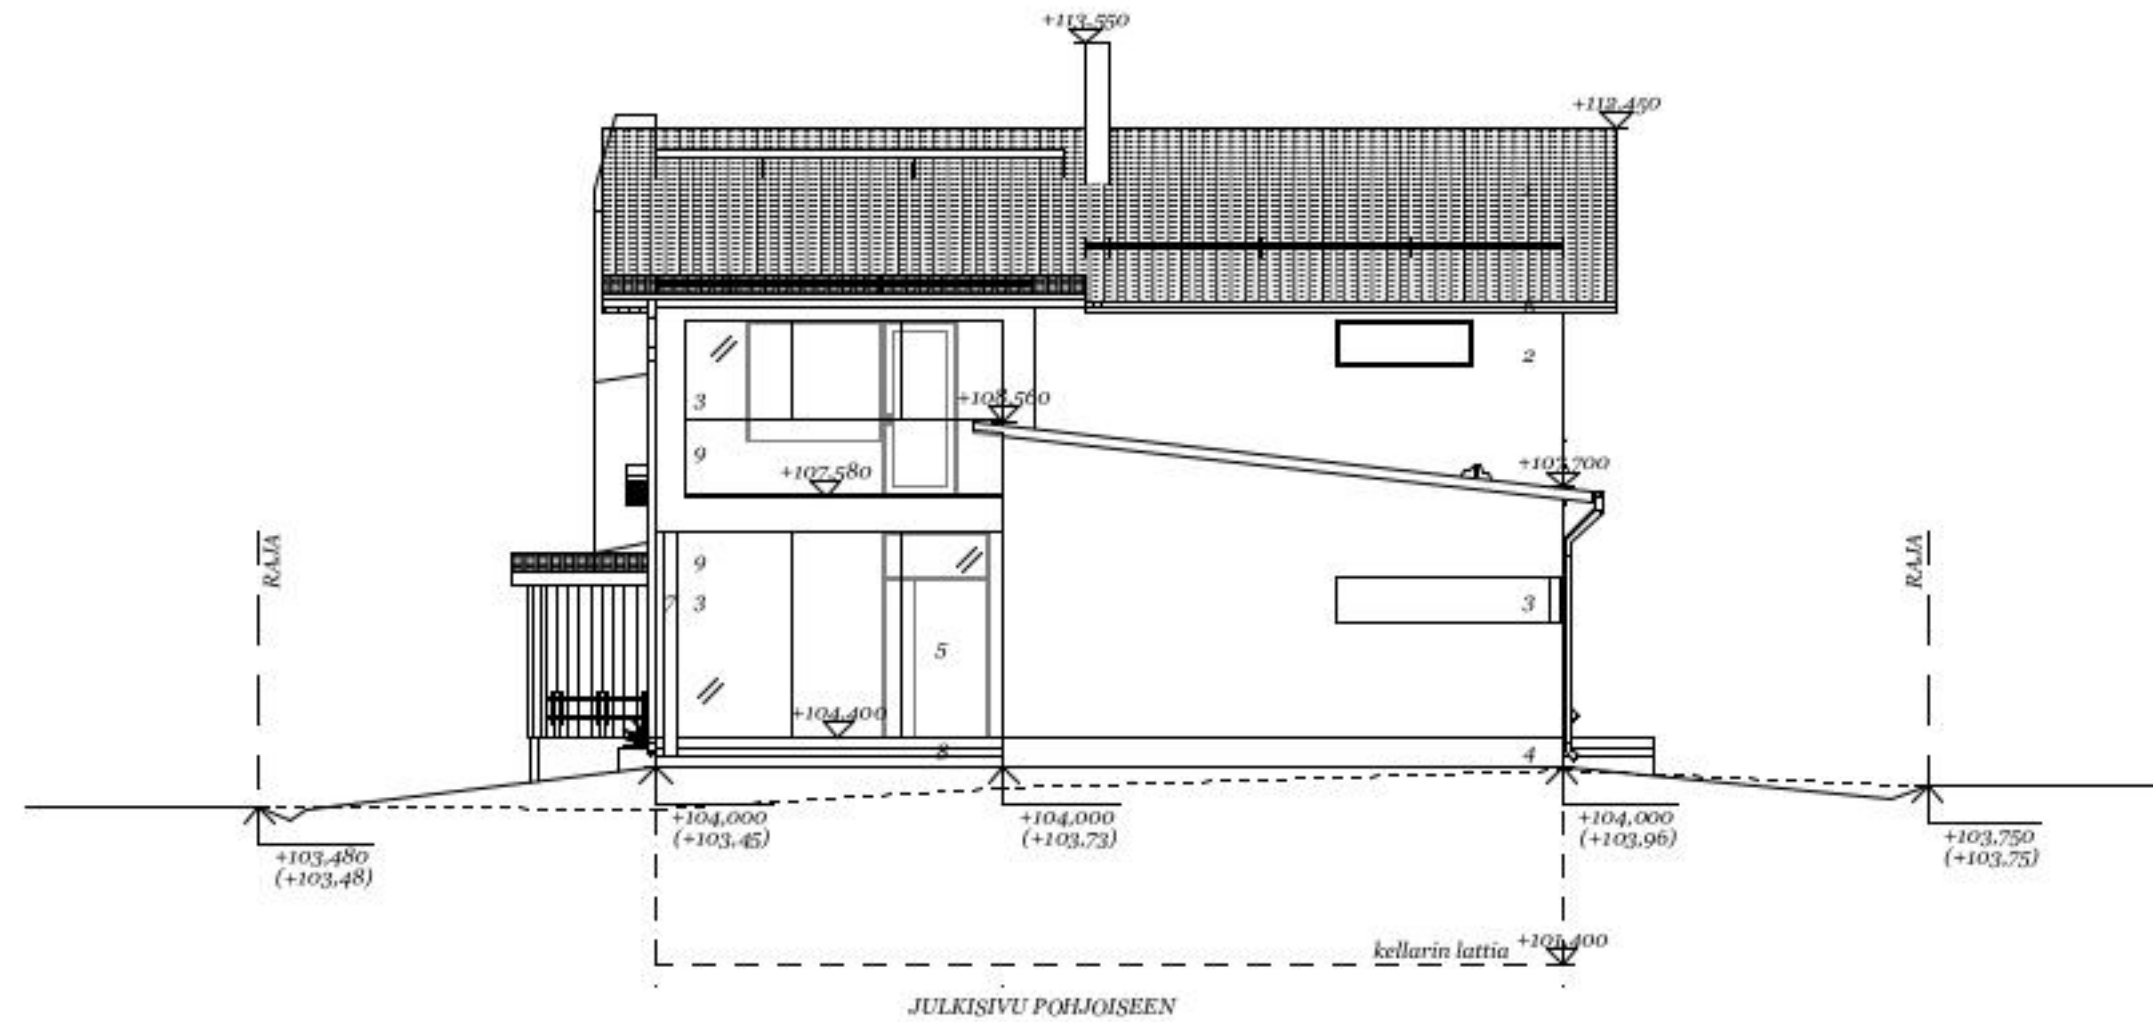

- MATERIAALIT JA VÄRITYKSET
1. VESIKATE, AALTOPELTI, TUMMANHARMAA
 2. JULKISIVU, RAPPAUS, VAALEA, ESIM. TIKKURILA 4980
 3. JULKISIVU, RAPPAUS, VALEANRUSKEA, ESIM. TIKKURILA 4975
 4. SOKKELI, RAPPAUS, HARMAA, ESIM. TIKKURILA FACADE Q850
 5. IKKUNAT JA OVET, TUMMANHARMAA
 6. OTSALAUDAT, ALAPINNAT TUMMANHARMAA
 7. PILARIT JA RIMOTUS, TUMMANHARMAA
 8. TERASSIT JA PORTAAT, BETONI TAI LAATTA
 9. LASIKAIDE, TERASSILASITUS, KIRKAS
- RÄYSTÄSKOURUT, SYÖKSYTORVET, VESIKATON VARUSTEET, LUMIESTEET, TIKKAAT, PELLITYKSET, TUMMANHARMAA

Kaupunginosa Vilala (055)	Korttelin 5214	Tontin 2	Viranomaisten arviointimerkintöjä varten	
Rakennustyyppi Uudisrakennus	Pääpiirustus	Julkisivu numero 04		
Rakennuksen nimi ja osoite OKT Haaveneva	Piirustuksen laajuus Julkisivupiirros	Mittakaava 1:100		
			Korkeusjärjestelmä N2000	
			Suunnittelusta, suunnittelija ja päiväys	
			Muutos	
			ARK	
			Päiväys 28.5.2025	
			Vire Rosberg, RA p. 040 504 4544 vire.rosberg@studiorosberg.fi	
			Mira Siljavanen p. 040 123 9936 mira.siljavanen@studiorosberg.fi	