

- MERKINTÖJEN SELITYS:**
- ASFALTITPÄÄLLYSTEINEN AJORATA, AB 16/125
 - ASFALTITPÄÄLLYSTEINEN PYÖRÄTIE, AB 11/100
 - JALKAKÄYTÄVÄ, BETONIKIVI 278X138X80, HARMAA, TIILILADONTA
 - NOPPAKIVEYS, HARMAA GRANITTIKIVIPAKKI 100x100x100 MM
 - REUNAKIVI, GRANITTIKIVIPAKKI (S170), HARMAA, KORKEUS 10 CM
 - MADALLETTU REUNAKIVI, KORKEUS PYSYKÖINTIRUUTUJEN KOHDALLA 3 CM JA LIITTYMIEN KOHDALLA 5 CM. REUNAKIVILINJAN KORKEUSEROT TASOITETAAN N. METRIN MATKALLA ALASLASKUJEN PÄISSÄ
 - UUSI SADEVESIKAIVO Ø 800 B KITAKANSISTOLLA
 - UUSI SADEVESIKAIVO LIIKENNEALUEILLA SEKÄ MUILLA ALUEILLA 40 TN KELLUVALLA RITILÄKANSISTOLLA.
 - NYKYINEN/POISTETTAVA HULEVESIKAIVO
 - NYKYINEN/POISTETTAVA VALAISINPVLÄS
 - VALAISIN, METALLIPVLÄS
 - ISTUTETTAVA KATUPUU VARUSTETTUNA JUURISTORITILLÄ SEKÄ RUNKOSUOJALLA
 - ISTUTETTAVA KATUPUU
 - NYKYINEN LEHTI-/HAVUPUU
 - POISTETTAVA LEHTI-/HAVUPUU
 - KATUOSOITE
 - KADUN LUKIMÄÄRÄINEN KORKEUSASEMA PÄÄLLYSTEEN REUNASSA TAI REUNAKIVEN YLÄPINNAN KORKEUSASEMA, JOS PÄÄLLYSTE RAJOITTUU REUNATUKKEEN
 - U/N=UUSI/NYKYINEN LIKENNEMERKKI, SUOJATIEMERKKEIHIN HEIJASTINVARRET

Tässä suunnitelmassa on käytetty ETRS-GK24/N2000 taso- ja korkeuskoordinaatistoa

Tampereen kaupunki **Kaupunkiympäristön kehittäminen**

TAKOJANKATU




KALEVA

KATUSUUNNITELMA
KATUJÄRJESTELYPIIRUSTUS 1:500

Ylan päätös:	
Suunnittelupäällikön päätös:	§
Muutos	
Tark.	
Hyv.	
Pvm.	27.2021
Korvaa piir.n:o	
Ark.n:o	
Piir.n:o	1/21316/1

WSP Finland Oy

Piirt. Pasi Aho
Suunn. P.Aho, S.Lehtinen
Tark. J.Mäkinen, M.Turja-M

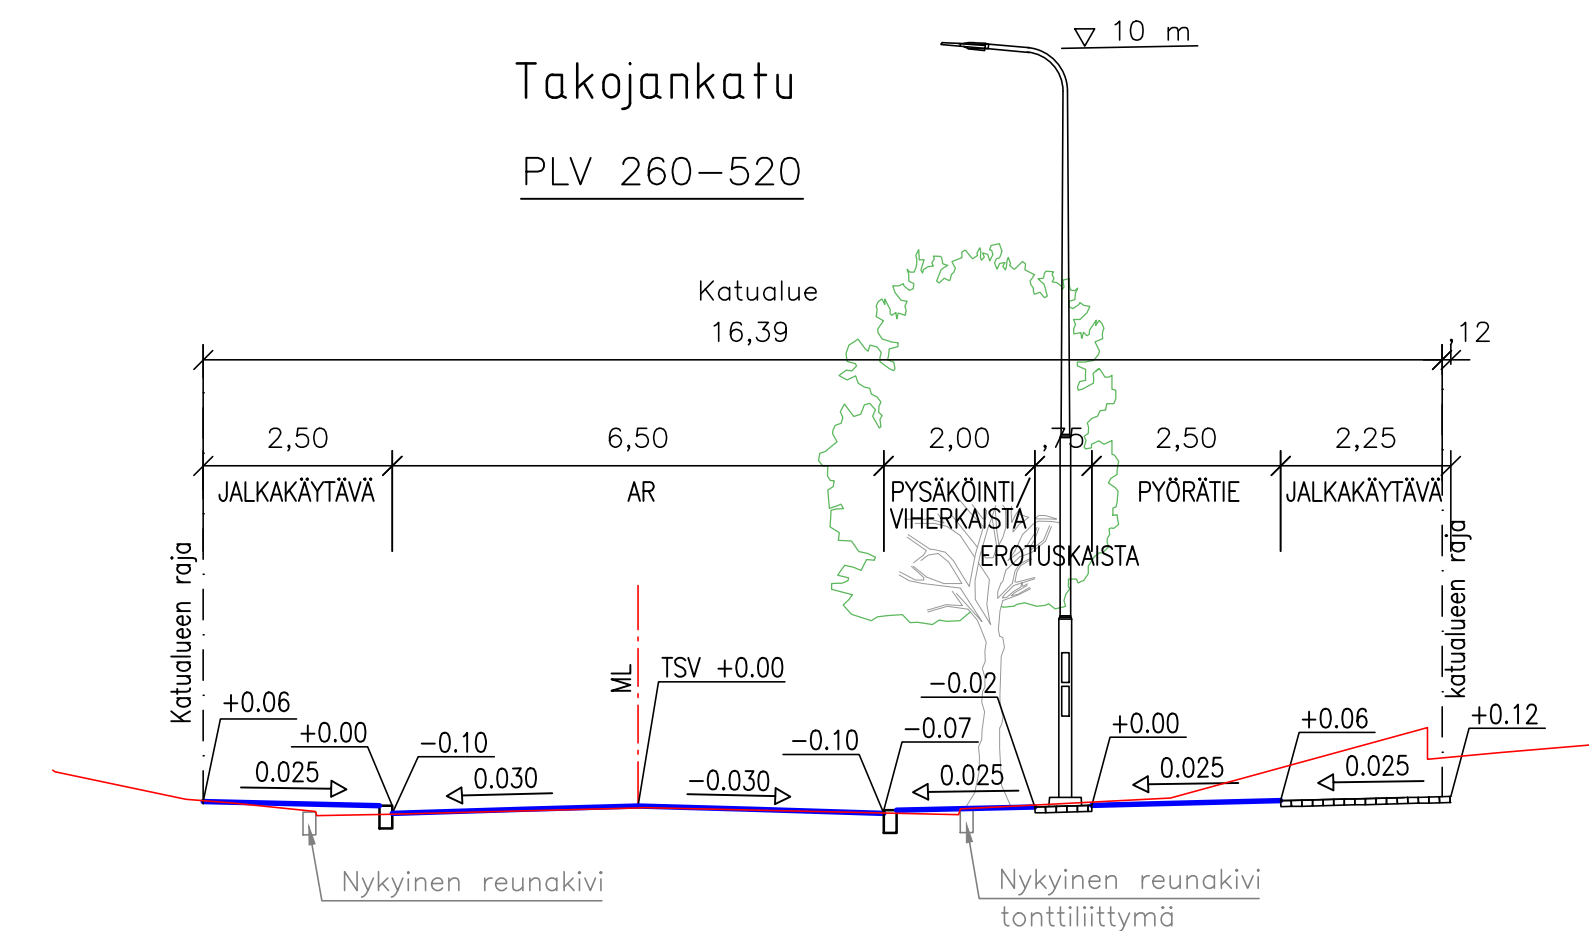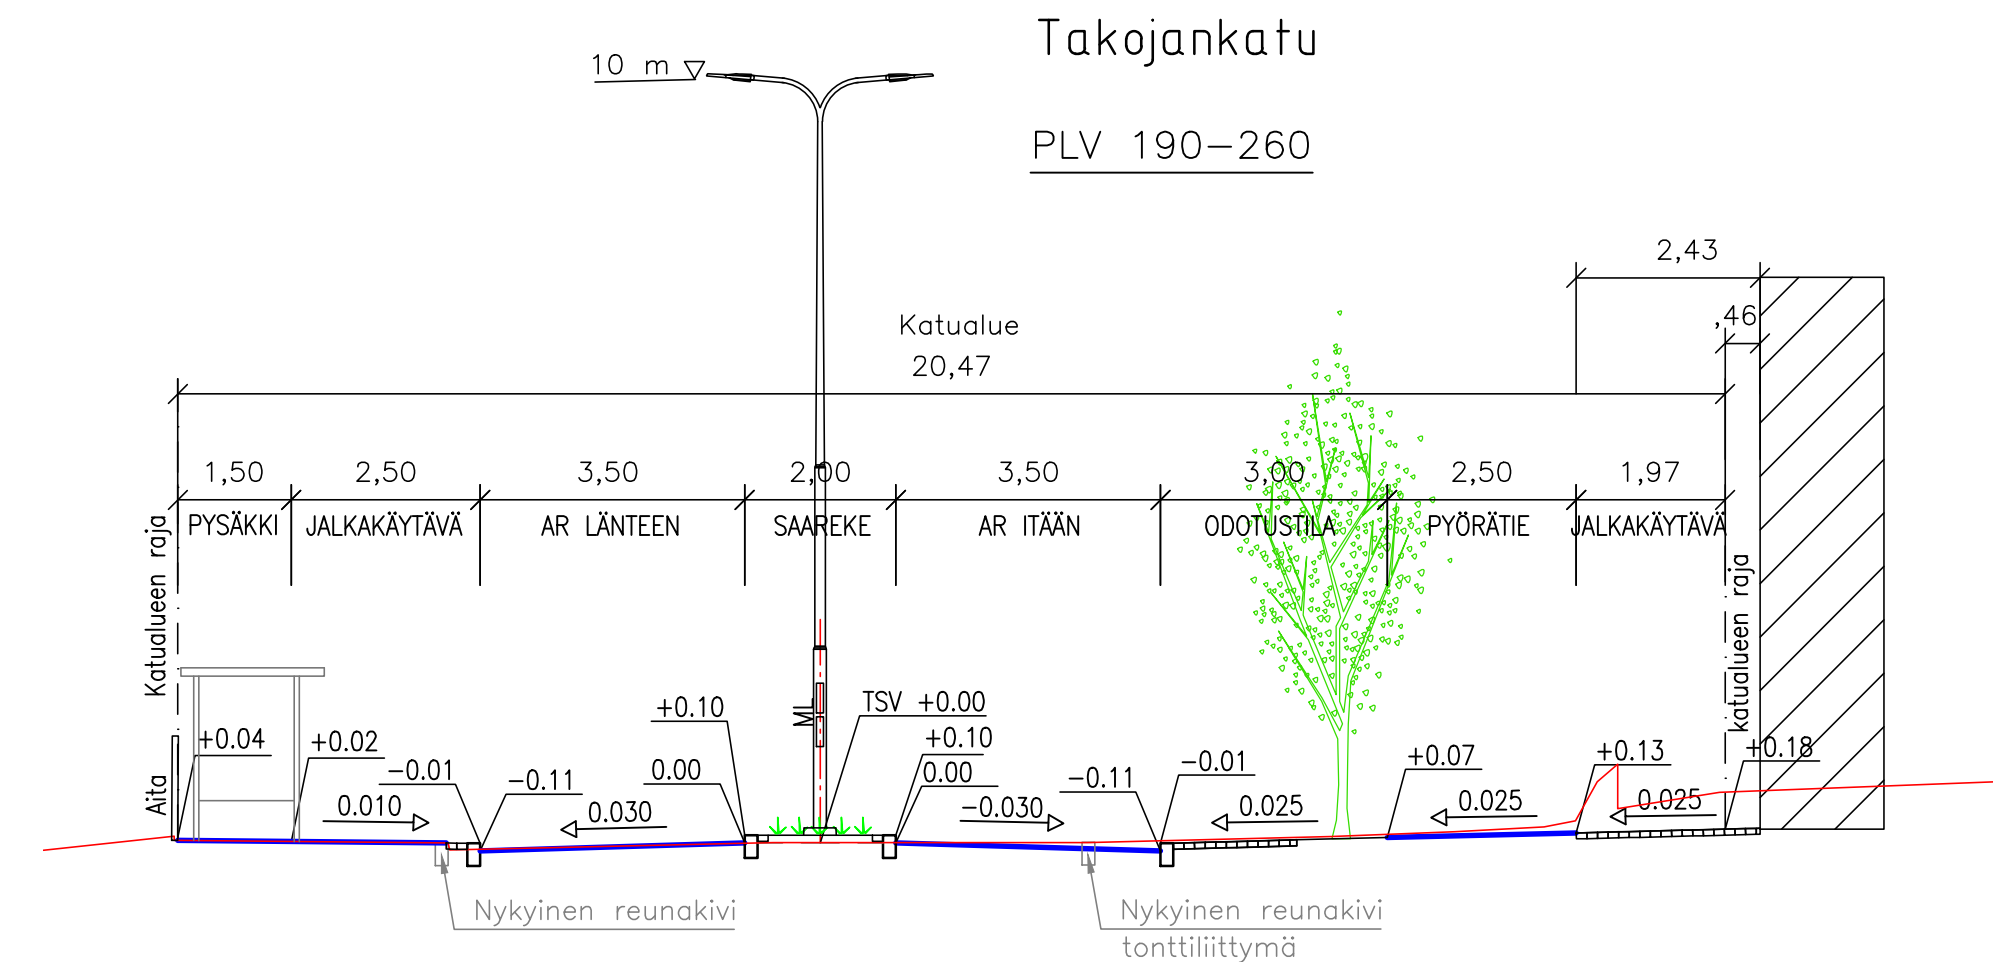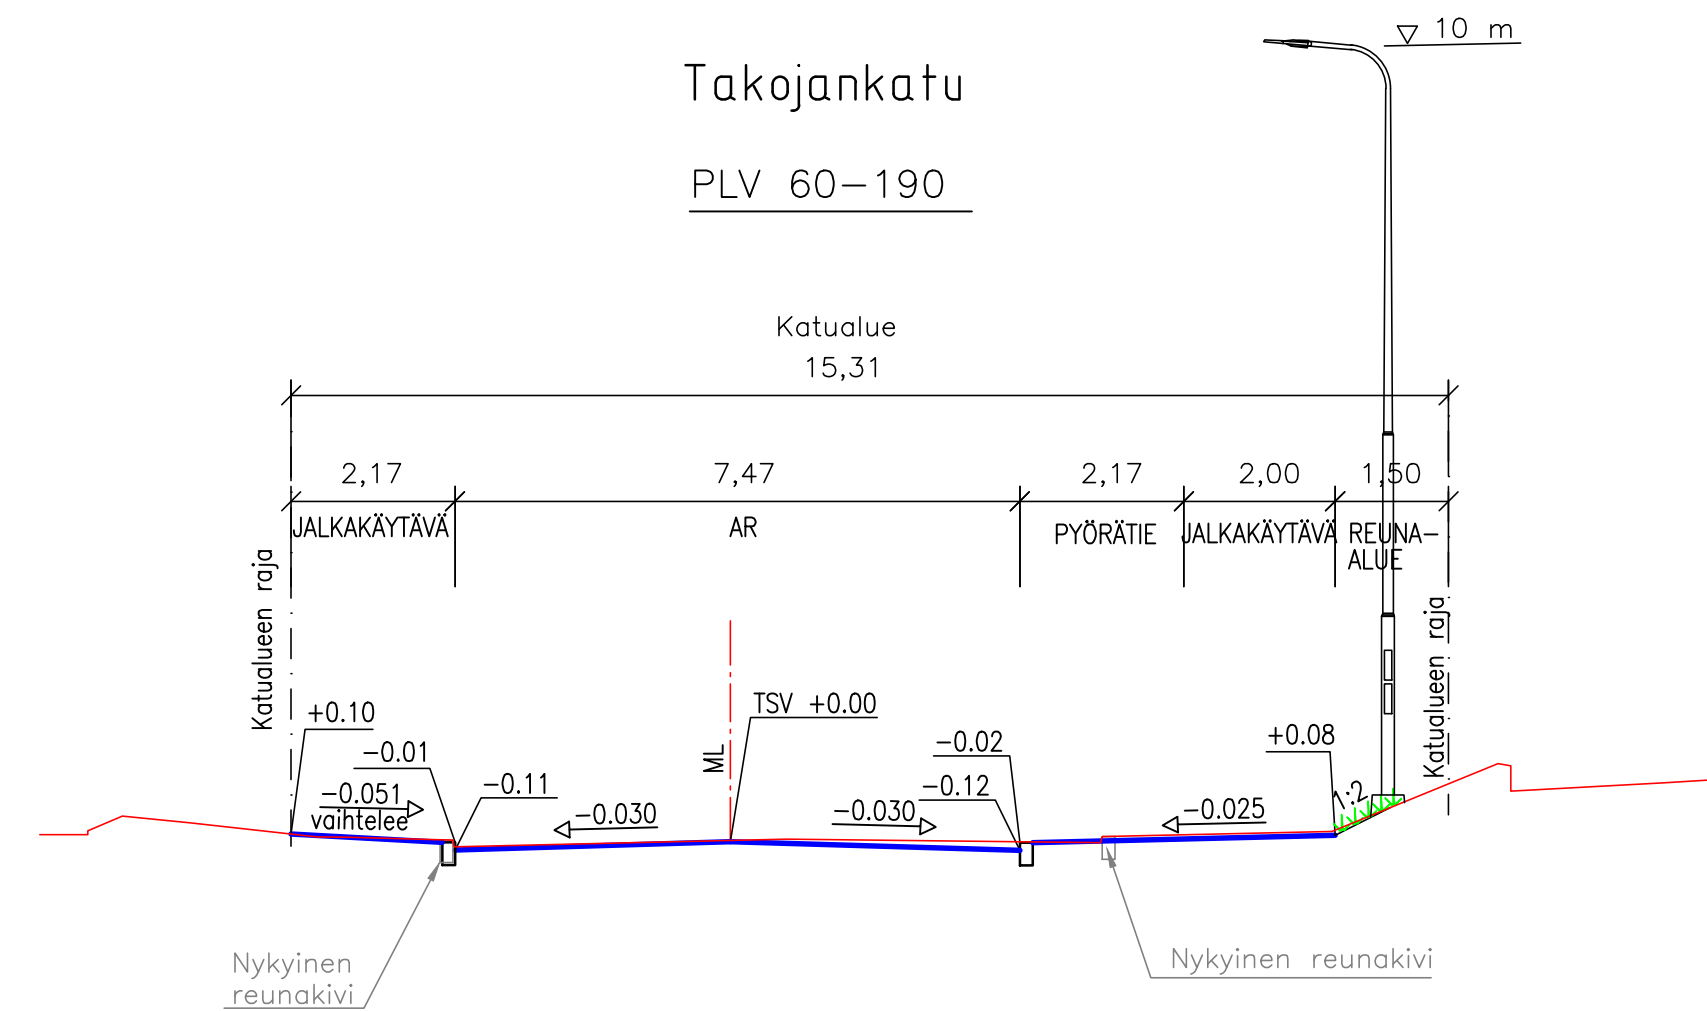


Tässä suunnitelmassa on käytetty ETRS-GK24/N2000 taso- ja korkeuskoordinaatistoa

 **Tampereen kaupunki** **Kaupunkiympäristön kehittäminen**

TAKOJANKATU	Ylan päätös:	
	Suunnittelupäällikön päätös: / §	
KALEVA	Muutos	
	Tark.	
KATUSUUNNITELMA TYYPPIPOIKKILEIKKAUKSET 1:100/1:100	Hyv.	
	Pvm.	2.7.2021
WSP Finland Oy	Korvaa piir.n:o	
	Ark.n:o	
Piirt. Pasi Aho	Piir.n:o	1/21316/3
Suunn. P.Aho, S.Lehtinen		
Tark. J.Mäkinen, M.Turja-M		

TAKOJANKATU

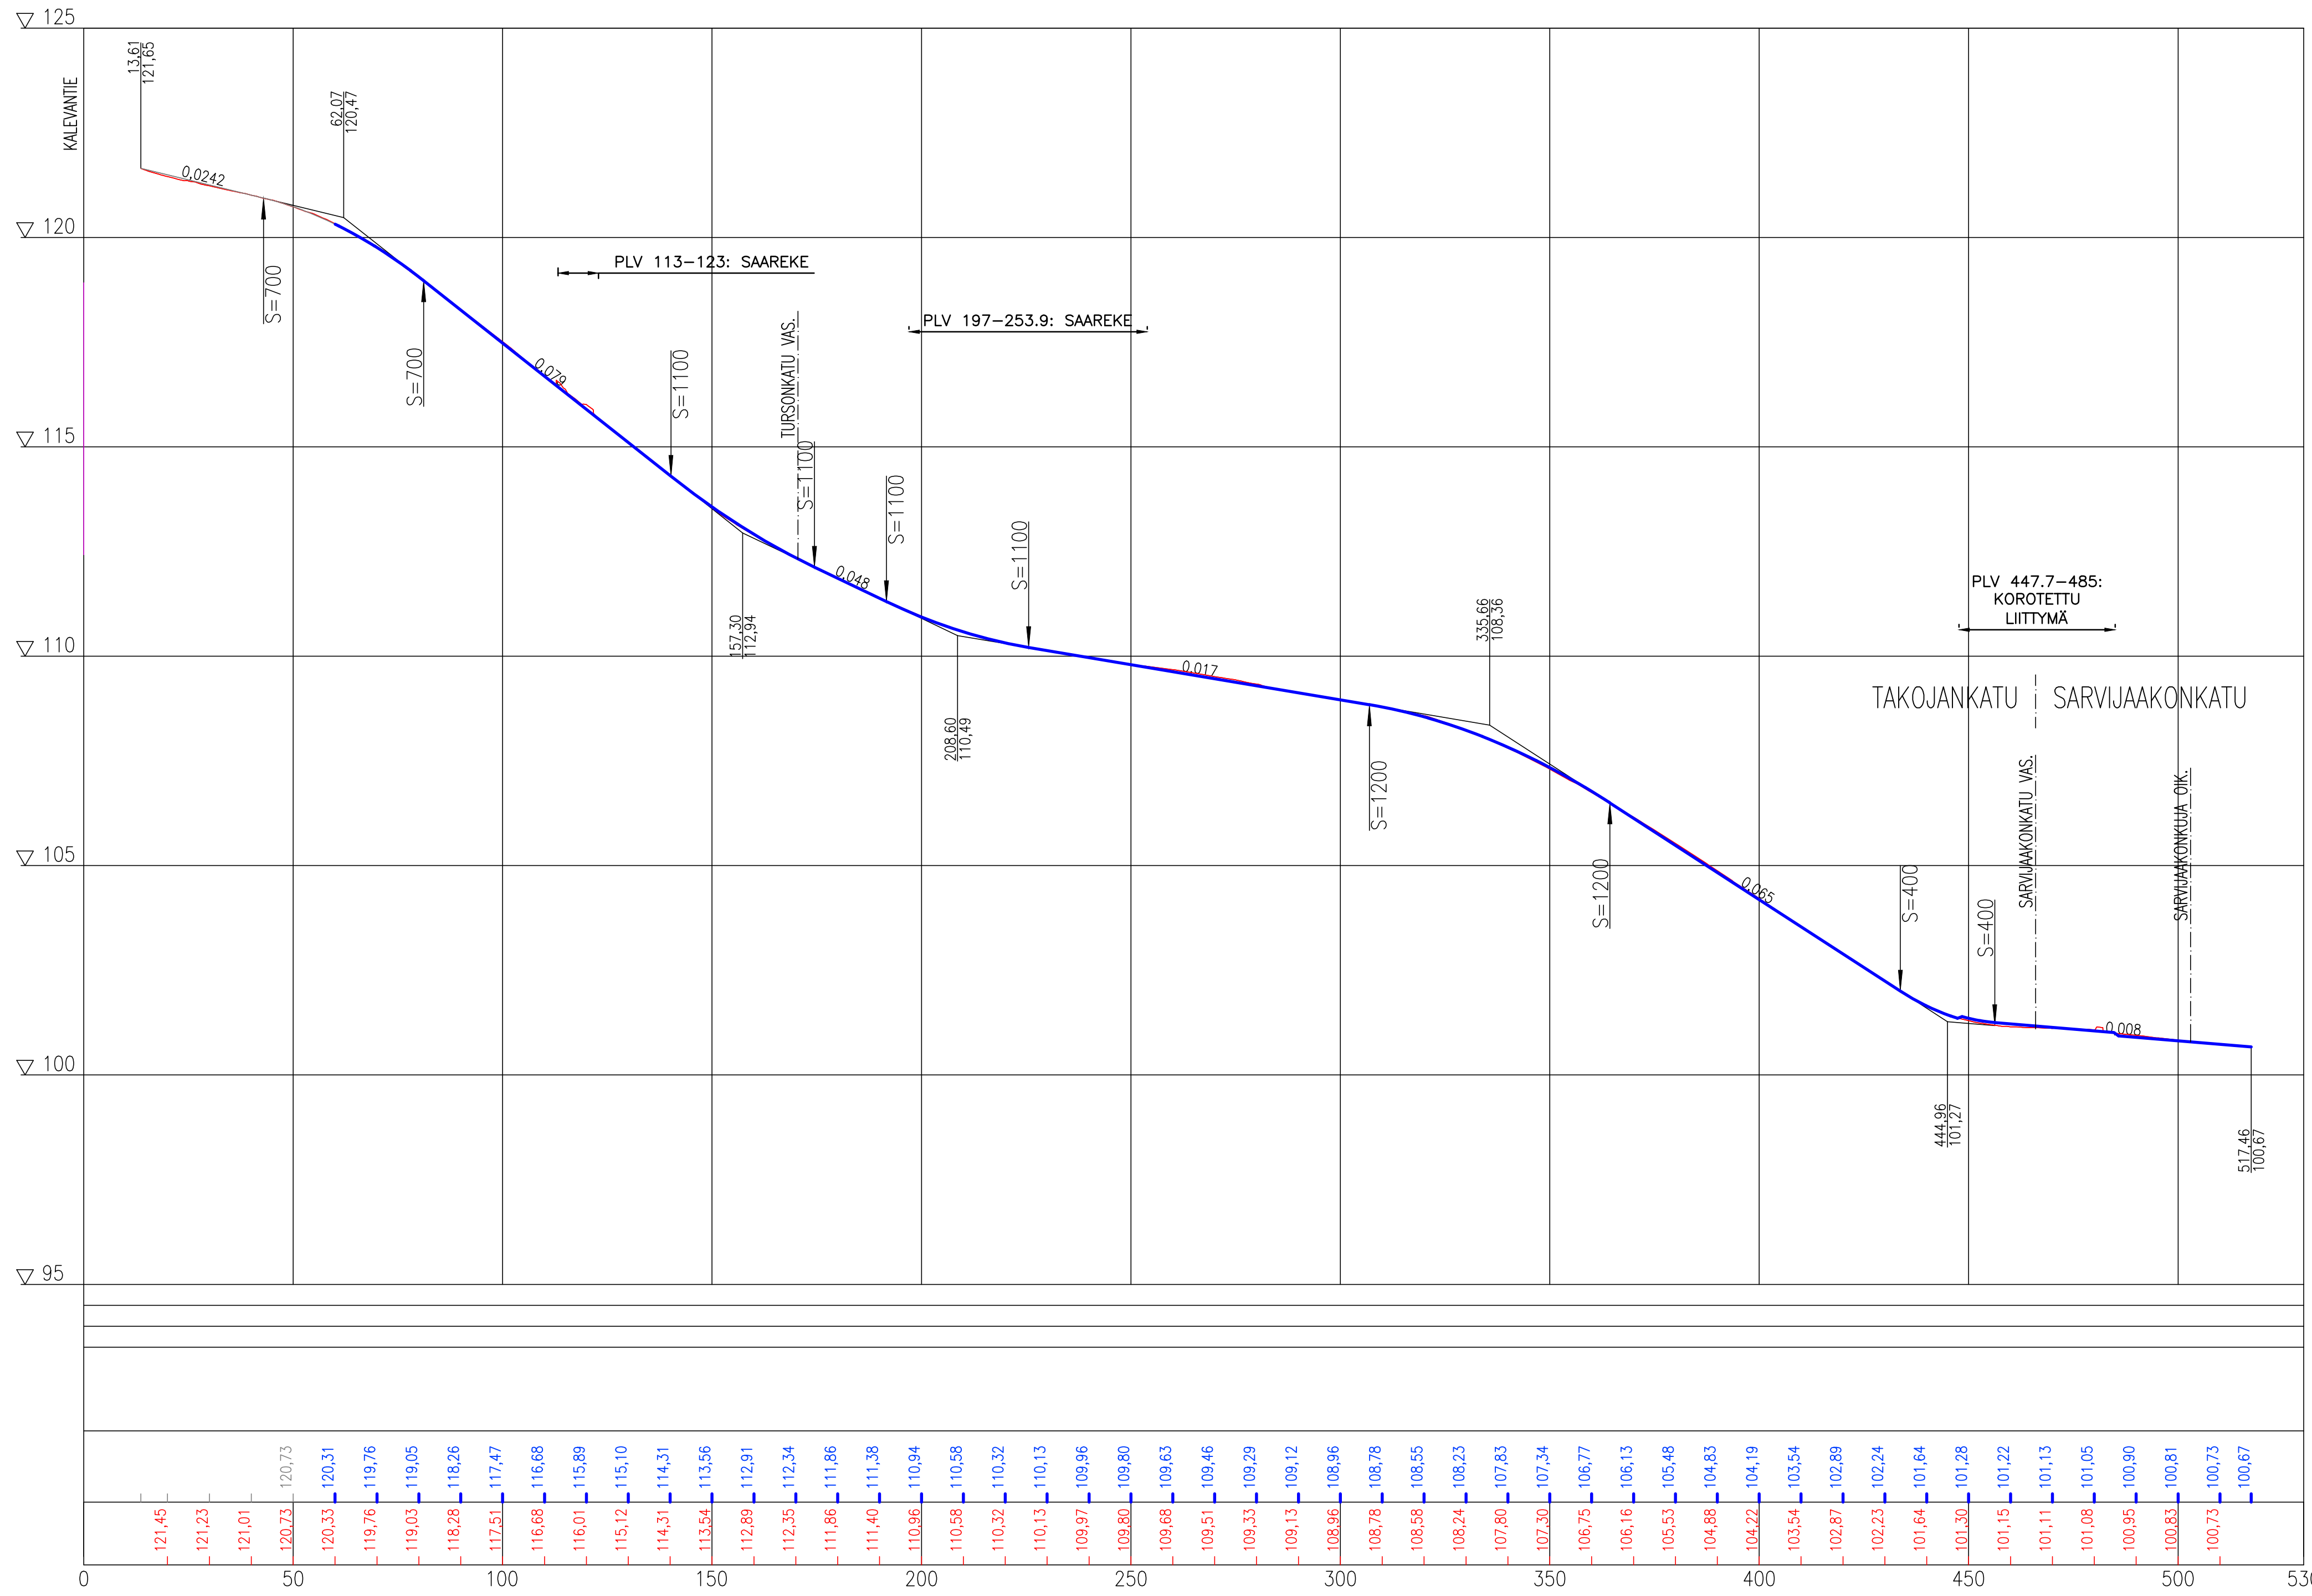

121.45	121.23	121.01	120.73	120.73	120.31	119.76	119.05	118.26	117.51	116.68	115.89	115.10	114.31	113.56	112.89	112.34	111.86	111.40	110.96	110.58	110.32	110.13	109.97	109.80	109.68	109.63	109.51	109.46	109.33	109.29	109.13	108.96	108.78	108.58	108.24	108.23	107.80	107.83	107.30	107.34	106.75	106.77	106.16	106.13	105.53	105.48	104.88	104.83	104.22	104.19	103.54	103.54	102.87	102.89	102.23	102.24	101.64	101.64	101.30	101.28	101.15	101.22	101.11	101.13	101.08	101.05	100.95	100.90	100.83	100.81	100.73	100.73	100.67	100.67
--------	--------	

Tässä suunnitelmassa on käytetty ETRS-GK24/N2000 taso- ja korkeuskoordinaatistoa

		Tampereen kaupunki		Kaupunkiympäristön kehittäminen	
TAKOJANKATU				Ylan päätös:	
KALEVA				Suunnittelupäällikön päätös:	
KATUSUUNNITELMA				/ §	
PITUUSLEIKKAUS 1:1000/1:100				Muutos	
Piti. Pasi Aho				Pvm. 2.7.2021	
Suunn. P.Aho, S.Lehtinen				Korvaa piir.n:o	
Tark. J.Mäkinen, M.Turja-M				Ark.n:o	
WSP Finland Oy				Piir.n:o 1/21316/2	