



Alla oleva dokumentti on digitaalisesti allekirjoitettu. Allekirjoittajien ja dokumenttien tiedot

Dokumentti

Tonttijakokartta_9496.pdf

Tiedosto

d22b6e6fa7f2cf95b8d1579a52288d1ac8a105ad11bca5ed396fb834696c471ebfa2
b104e18cad74b1664c1efb6e6f7a31c537b87eacf3007dcf518d2fac1c22

Tarkistesumma

Allekirjoittajat

Martikainen Joni Juhani Kristian

Nimi

Tunnistautumistapa: sähköposti, SMS-tunnistautuminen

Allekirjoitustapa: Genericoidc

6.2.2024

Päivämäärä


Dokumenttien aitouden varmentaminen

Prosessin luontihetkellä kaikista allekirjoitukseen liitetystä dokumenteista on laskettu tarkistesumma SHA-512 algoritmilla. Varmennuslinkki ohjaa sivulle jossa voitte selvittää onko hallussanne oleva dokumentti sama joka prosessiin on alun perin liitetty ja se jonka olette allekirjoittaneet.

<https://turva.tampere.fi/verify.cgi?link=DKqYBhHfPvIVxVefQyyLywEwKUYpI9HzJwmH5b7NDFc7UV8MCu>

837-601-0004-0553

LR

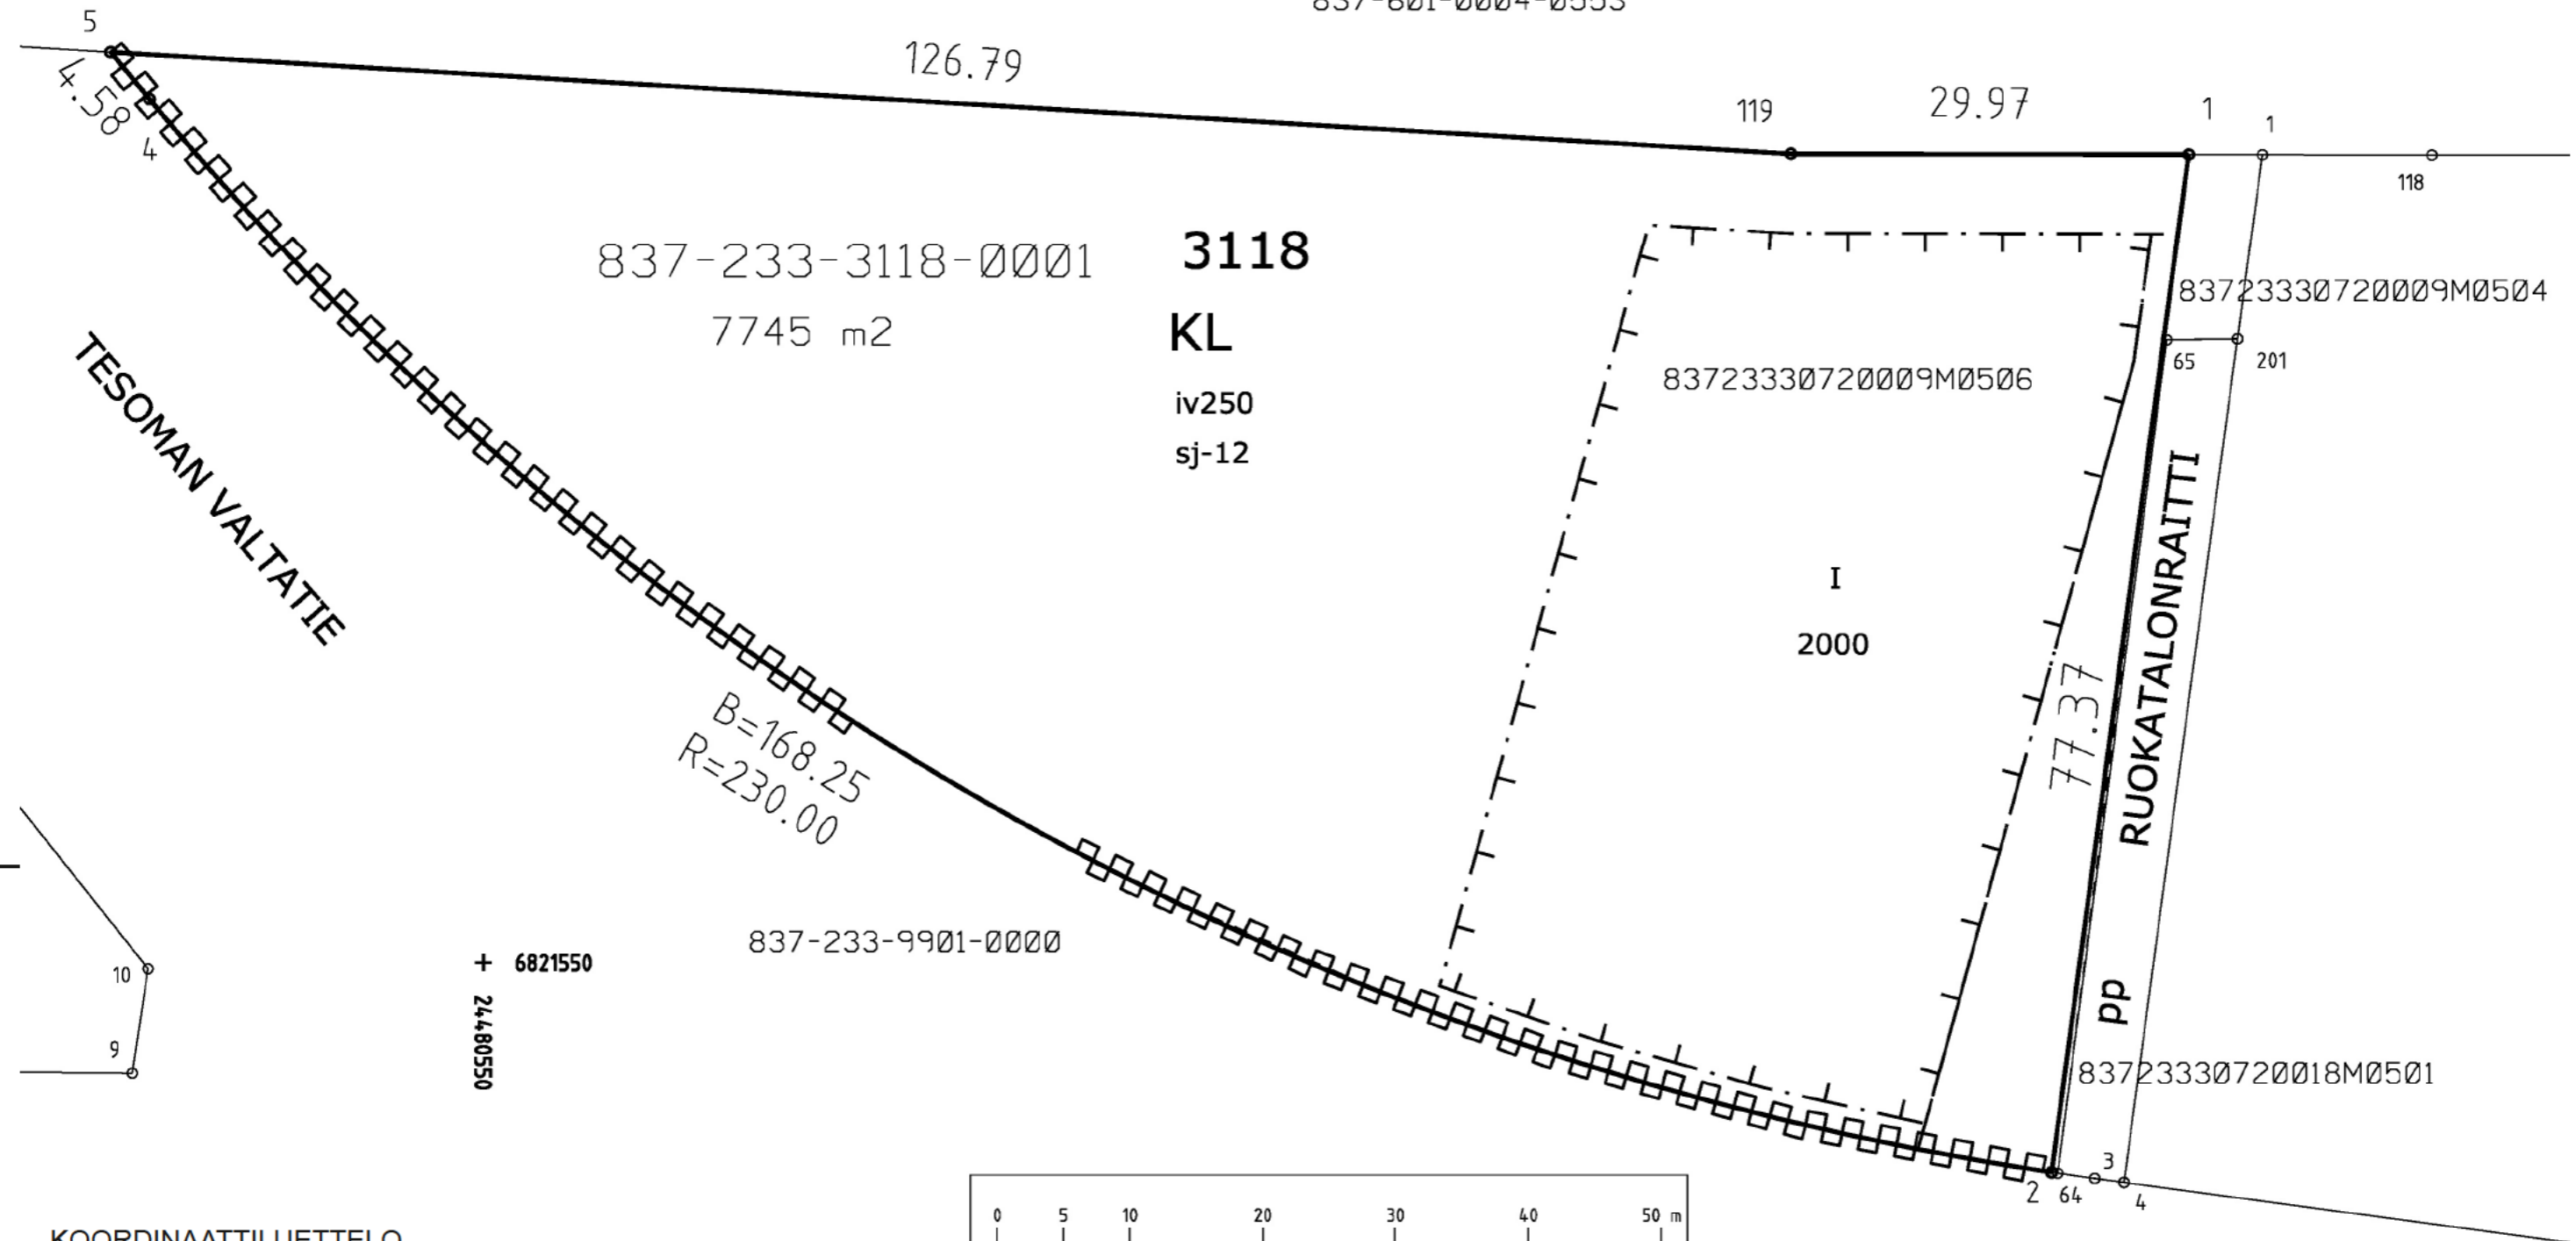

KOORDINAATTILUETTELO

Koordinaatisto: EUREF-FIN (ETRS-GK24)

N:o	X	Y
1	6821610.899	24480678.463
2	6821534.224	24480668.137
4	6821615.087	24480524.856
5	6821618.615	24480521.936
119	6821610.960	24480648.498

Kartalla ei ole näytetty maanalaisia johtoja.

TONTTIEN MUODOSTUMINEN

Kiinteistötunnus	Yht m ²	Osa m ²	Muodostajayksikkö
837-233-3118-0001	7745	7745	837-233-3072-0009-M0506

ERILLINEN TONTTIJAKO N:o 9496	TAMPERE, 837
Asemakaava N:o 8707 12.12.2022 Muutetaan tonttijakoa N:o 7930 01.12.2005	Rahola, 233 Kortteli 3118
Pohjakartan hyväksyi ja tonttijaon laati 1.2.2024	Tulevat tontit: 837-233-3118-1
Joni Martikainen Maanmittausinsinööri Allekirjoitettu sähköisesti	
Kaupungingeodeetti hyväksynyt 06.02.2024 § 10	
Hanke N:o 240036	