
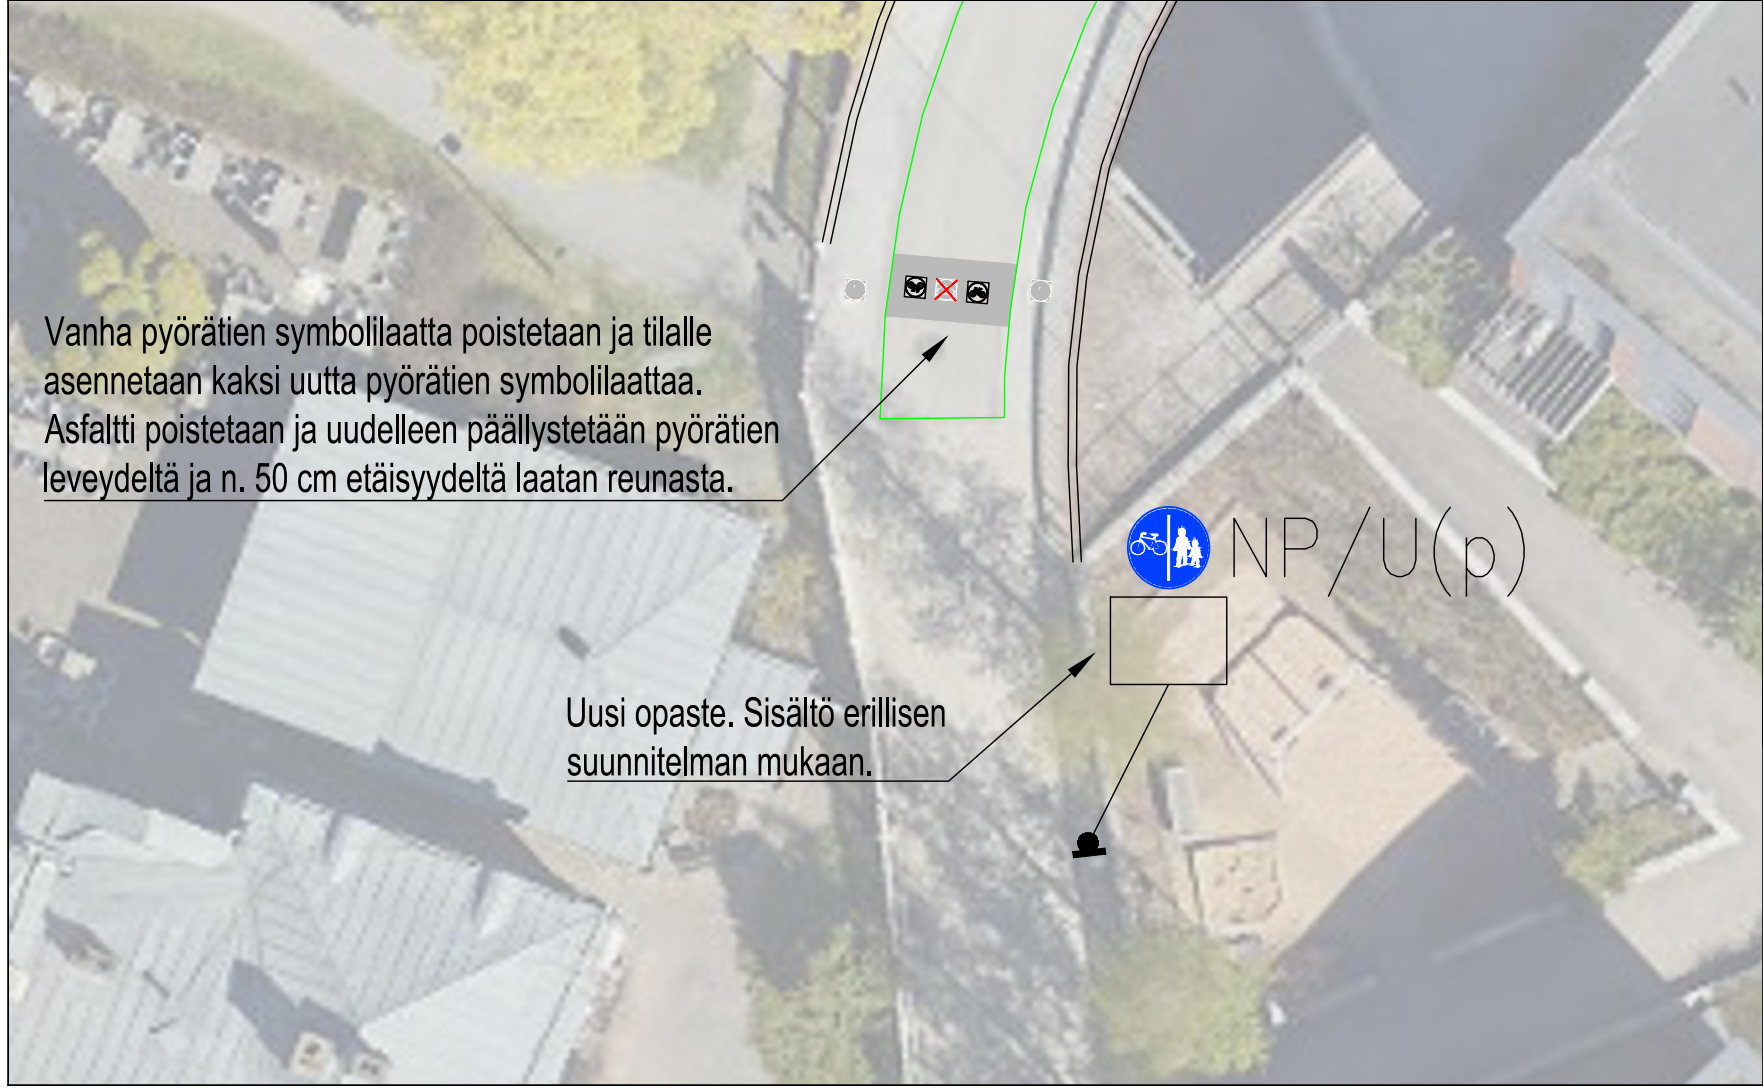



Uusi opaste. Sisältö erillisen suunnitelman mukaan.

Asennetaan kaksi uutta pyörätien symbolilaattaa ja yksi puuttuva jalkakäytävän laatta (nykyistä vastaavaa).
Asfaltti poistetaan ja uudelleen päällystetään pyörätien leveydeltä ja n. 50 cm etäisyydeltä laatan reunasta.

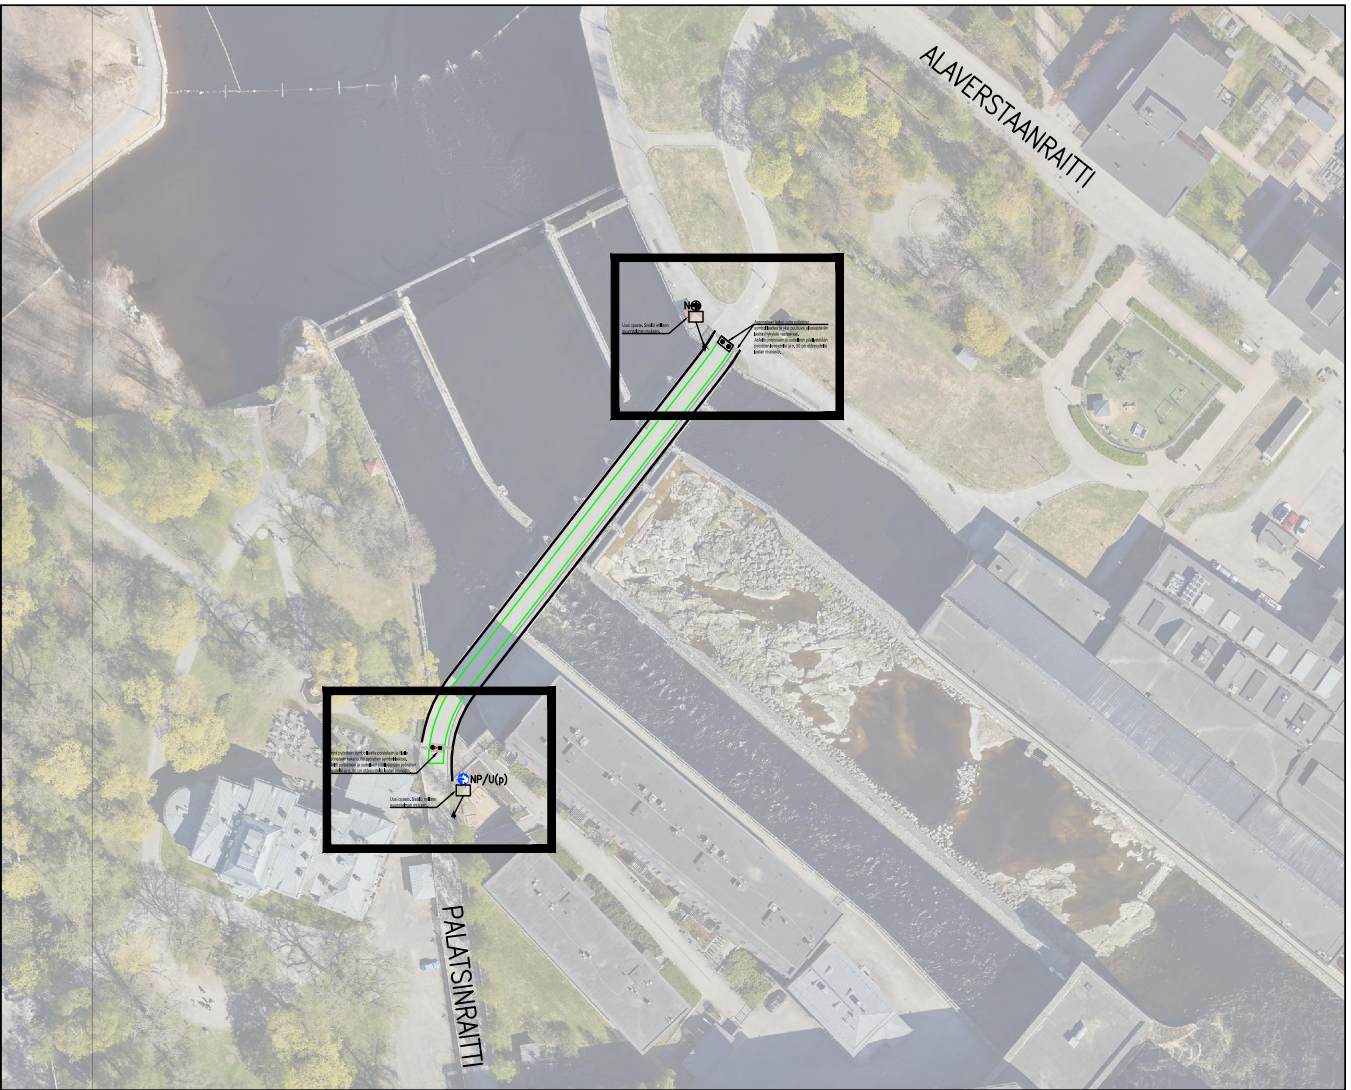

Vanha pyörätien symbolilaatta poistetaan ja tilalle asennetaan kaksi uutta pyörätien symbolilaattaa.
Asfaltti poistetaan ja uudelleen päällystetään pyörätien leveydeltä ja n. 50 cm etäisyydeltä laatan reunasta.

Uusi opaste. Sisältö erillisen suunnitelman mukaan.

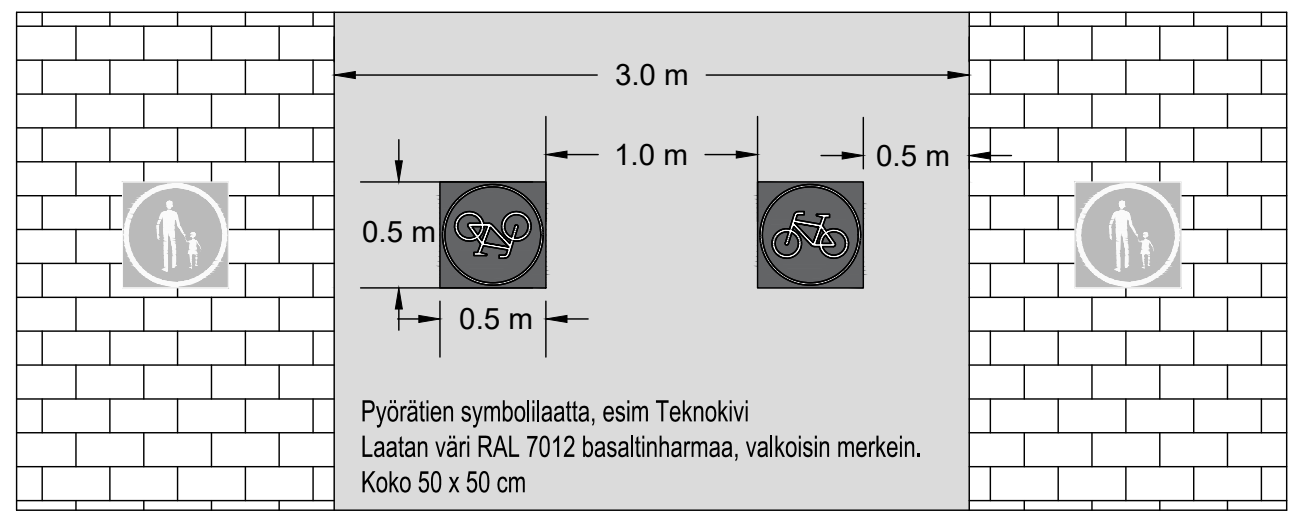

LIIKENTEENOHJAUS, MERKINTÖJEN SELITYS:

- U(p) UUSI PIENIKOKOINEN LIKENNEMERKKI SIOJITETAAN OSOITETTUUN PAAKKAAN
- N NYKYINEN LIKENNEMERKKI SÄILYY ENNALLAAN
- NS NYKYINEN LIKENNEMERKKI SIIRRETÄÄN OSOITETTUUN PAAKKAAN
- NP NYKYINEN LIKENNEMERKKI POISTETAAN

PALATSINSILTA

Finlayson I
Liikennemerkkisuunnitelma
Pii.no: 1/22614/1
6.5.2024 / LPu
Liite suunnittelu päällikön päätökseen