


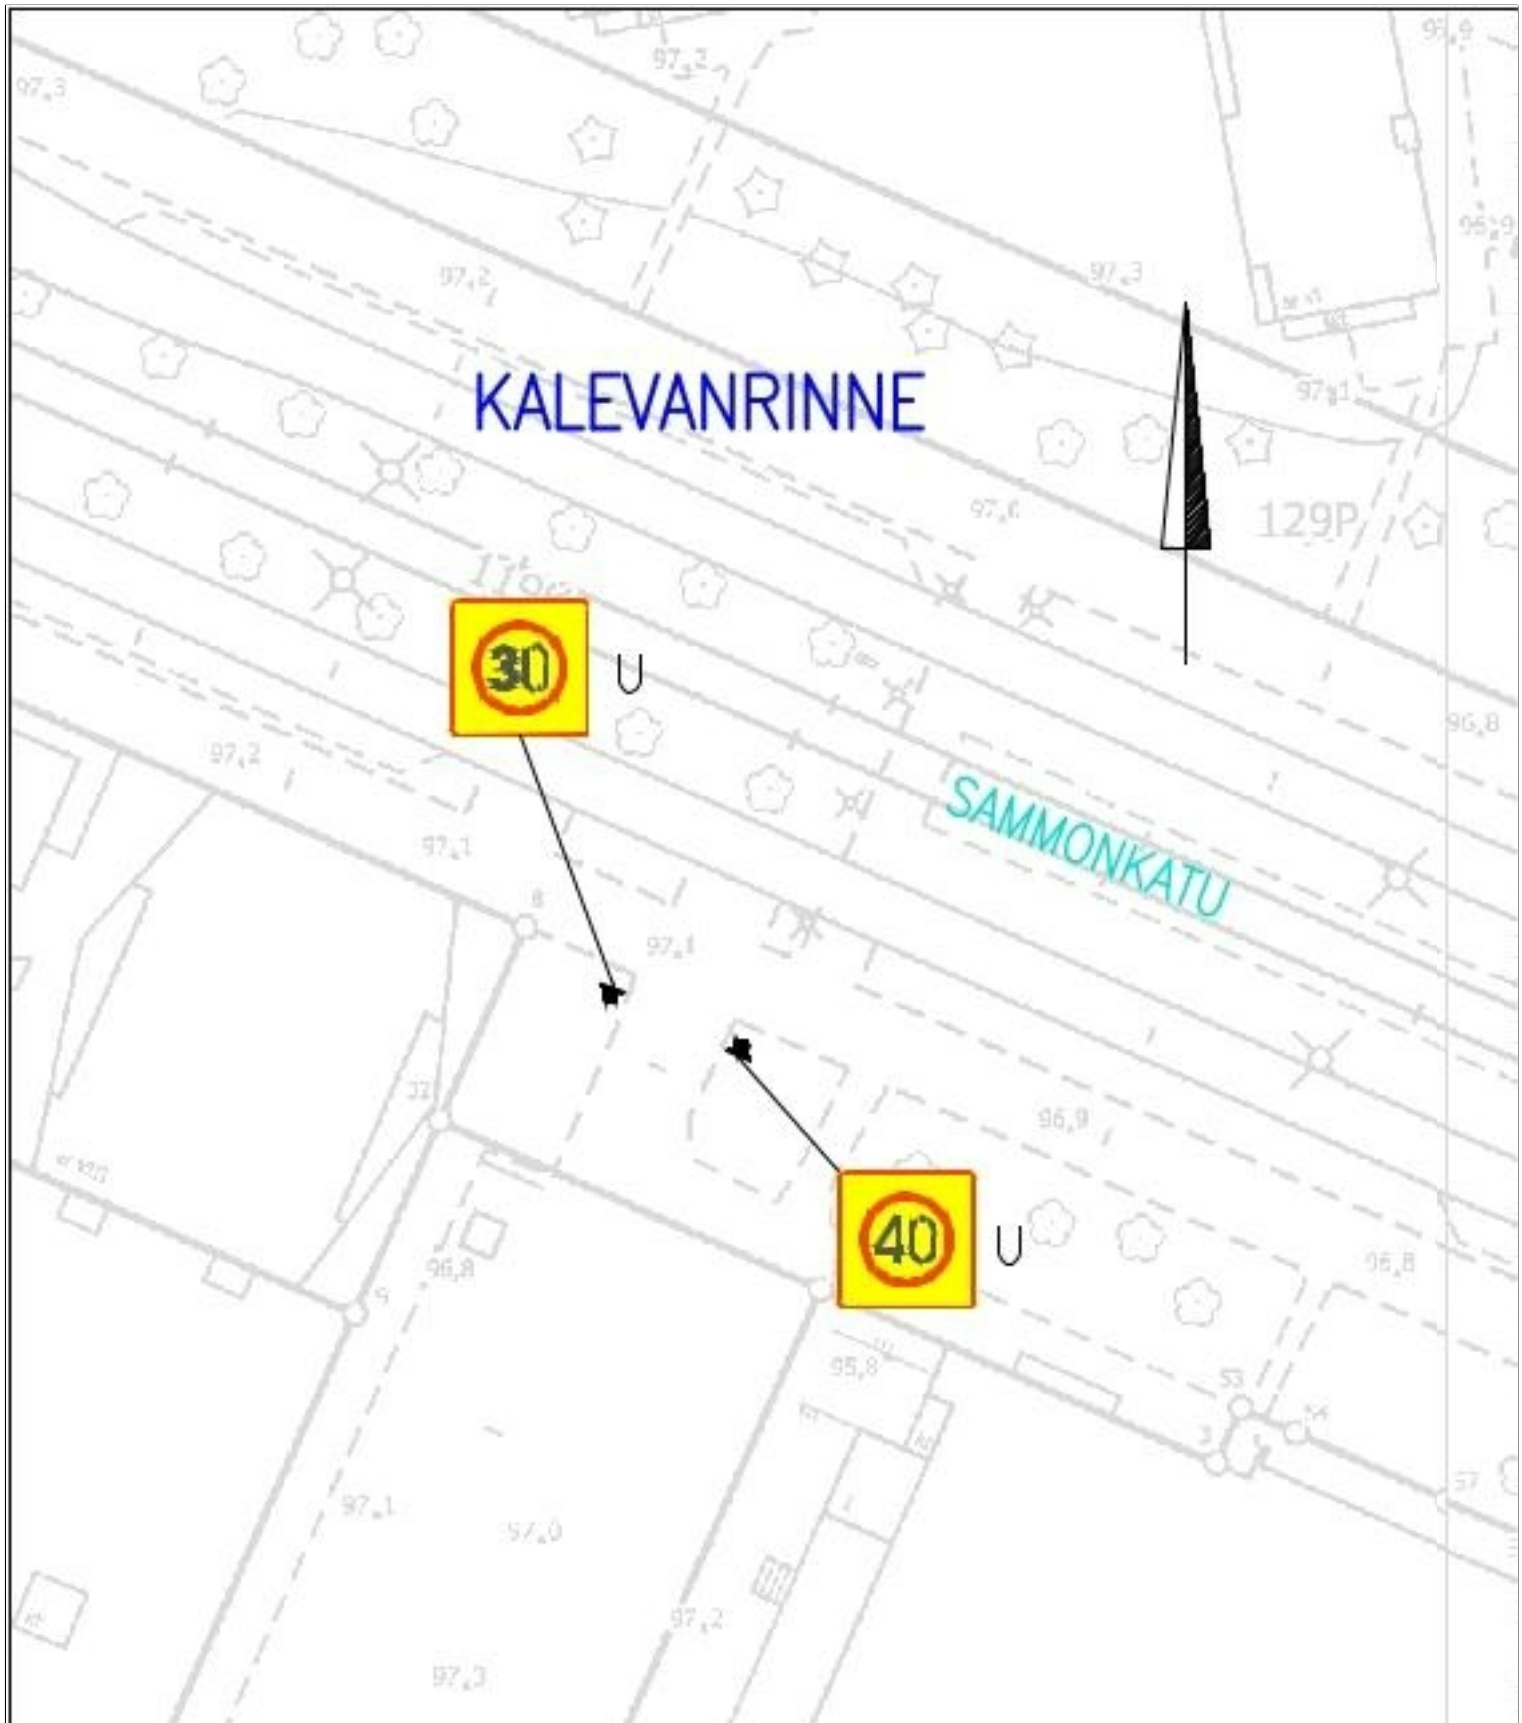

LIIKENTEENOHJAUS, MERKINTÖJEN SELITYS:

U UUSI LIIKENNEMERKKI SIOITETAAN
OSOITETTUUN PAIKKAAN

SAMMONKATU 60

Nopeusrajoituksen selkeyttäminen
Kalevanrinne
Liikennemerkkisuunnitelma
Piir.no: 19/23401
23.6.2026 / VPi