
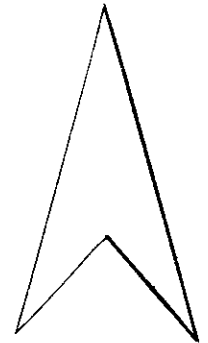


TAMPERE

XVII, XVIII JA XX KAUPUNGINOSIEN ASEMAKAAVAN MUUTOS

1:2000


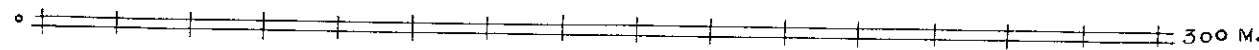


MERKINTÖJEN SELITYS:

- 3 M. SEN RAJAN ULKOPUOLELLA OLEVA VIIVA, JONKA SISÄPUOLISEN ALUEEN ASEMAKAAVAMUUTOKSELLE ANOTAAN VAHVISTUSTA.
- + + + KAUPUNGINOSAN RAJA * + * POISTETTAVA - + - UUSI KAUPUNGINOSAN RAJA.
- XX KAUPUNGINOSAN NUMERO.
- (124) KADUN LIKIMÄÄRÄINEN KORKEUS.
- KALEVANTIE KADUN NIMI ~~320~~ POISTETTAVA KORTTELINUMERO
- * - POISTETTAVA ERI ASEMAKAAVAMÄÄRÄYSTEN ALAISTEN TONTIN OSIEN VÄLINEN RAJA JA RAKENNUSRAJA.
- UUSI RAKENNUSRAJA.
- PYSYVÄ KORTTELI- JA TONTTIRAJA.
- * - POISTETTAVA KORTTELI- JA TONTTIRAJA.
- UUSI KORTTELI- JA TONTTIRAJA.
- [Symbol] PUISTO- T.M.S. ALUE.
- [Symbol] URHEILUALUE.
- [Symbol] UURNAHAUTAUSMAA.

ASEMAKAAVAMÄÄRÄYKSET:

- [Symbol] YLEISEN RAKENNUKSEN LIKIMÄÄRÄINEN RAKENNUSALA KREMATORIORAKENNUSTA VARTEN.

 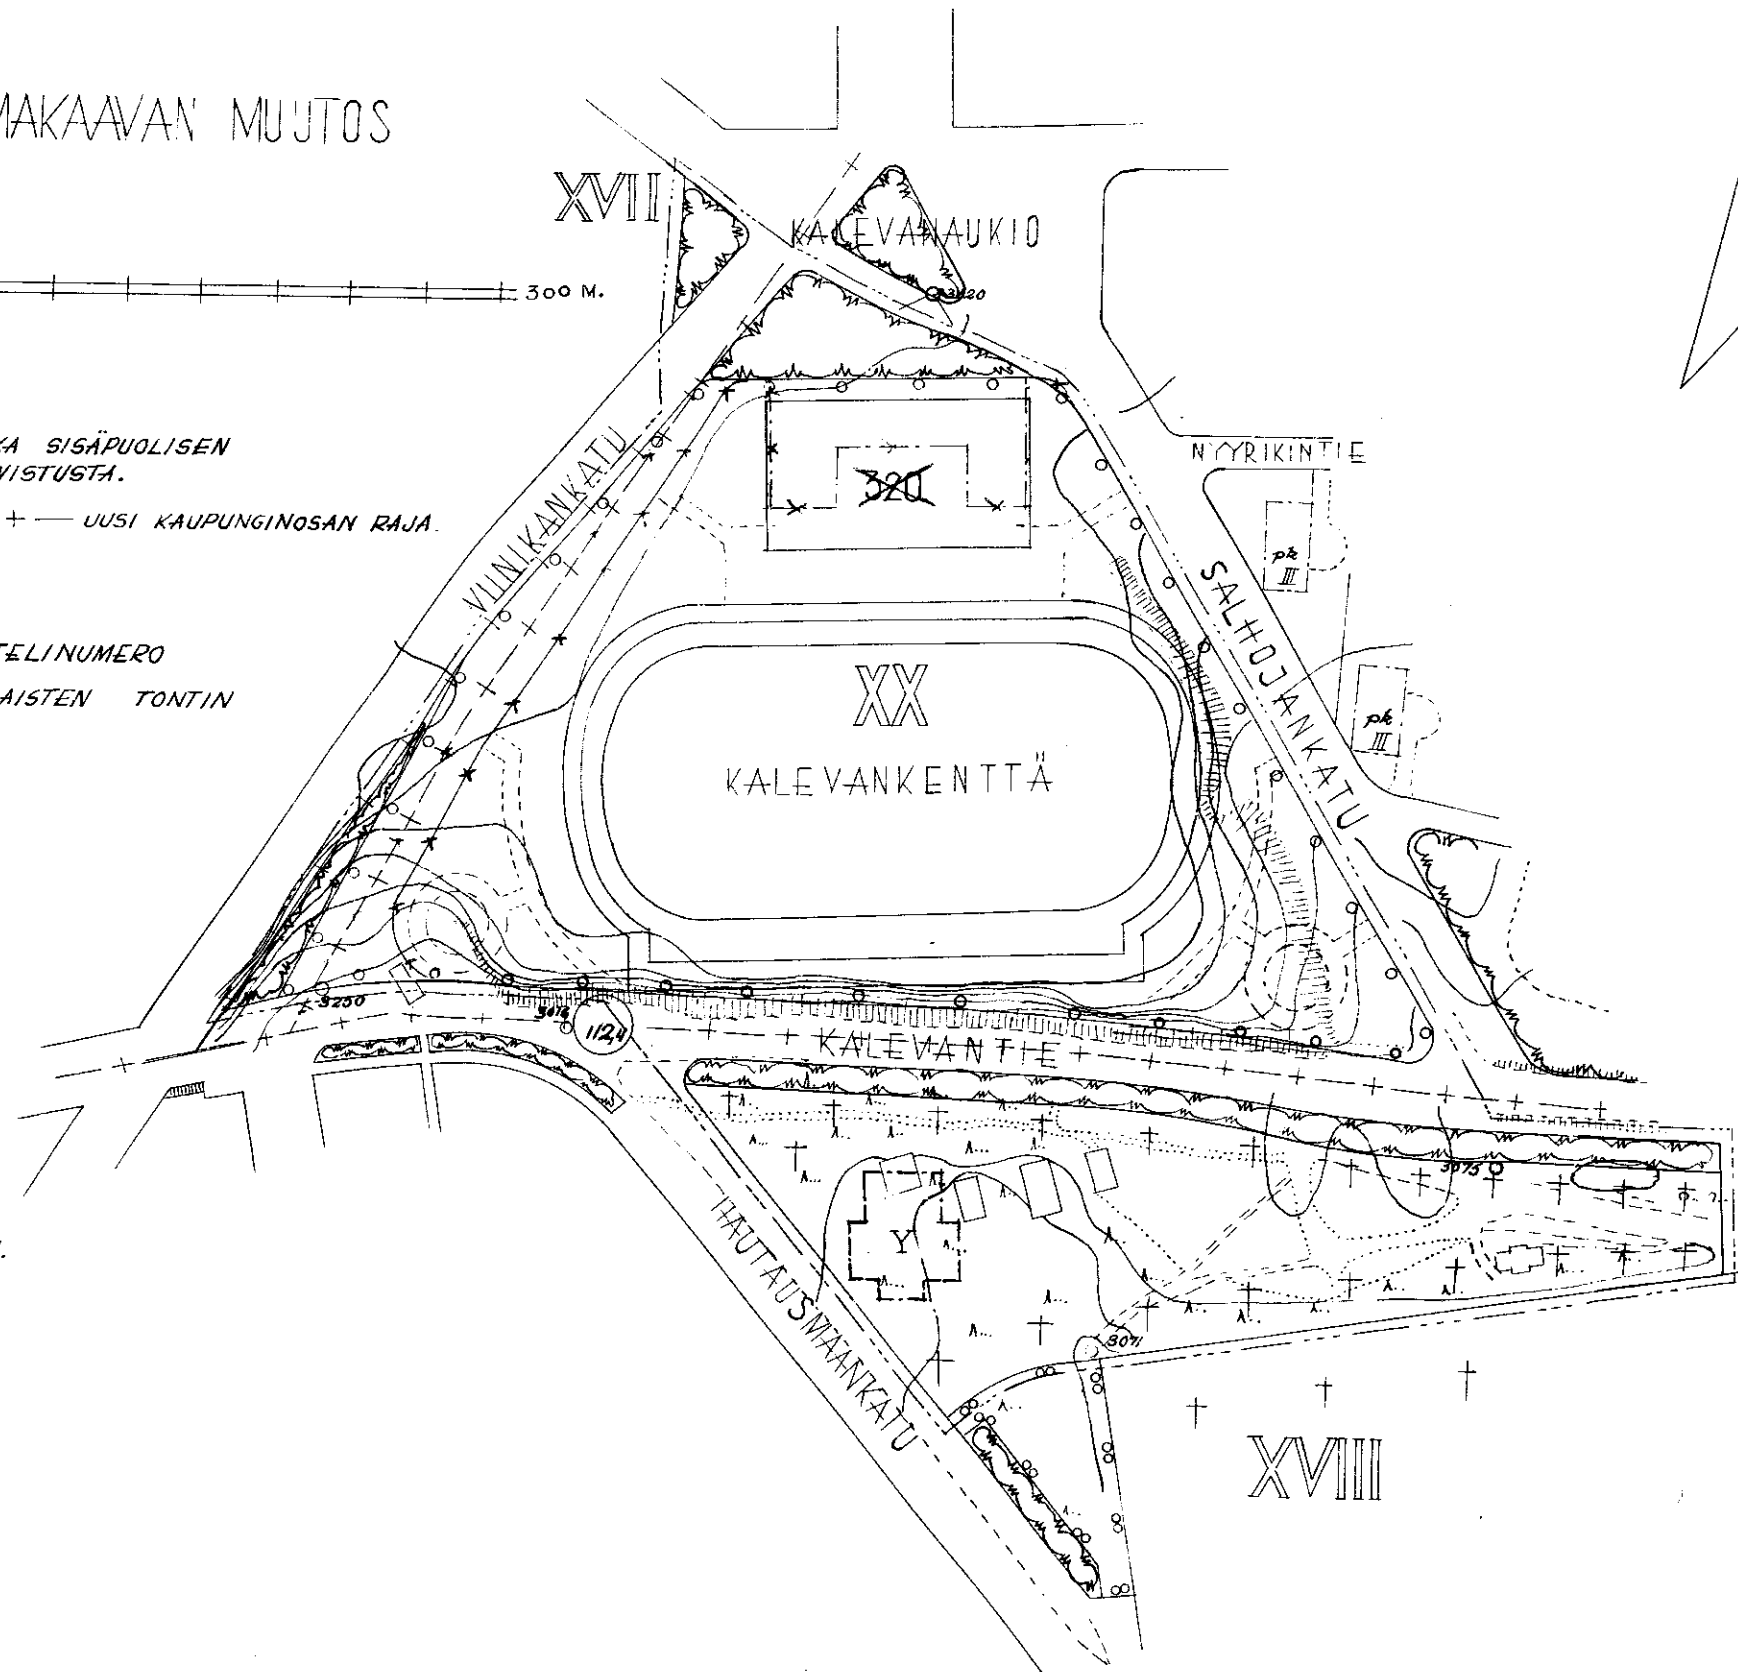

828 26 3 56
Aaro Viikari
 56088
 Sisaasiainministeriö 4.9.1956.