

HENK.K. 5 A...

HUOLTO

JÄTE
syväke. jäysastiat

IVKH
LAATIKOT
KEITTIÖ
IVKH
LJH

HUOLTO
Rak 1
+106.790 IVKH -krs
+102.600 1.krs

TUPLARYHMÄ

7 AP SAATTO
+ 1 LE-AP

PÄÄSISÄÄNKÄYNTI
ILTAKÄYTTÖ

KATOS

aita

aita

Rak 3
+101.75
VALUVAR. pp-VAR.

5426

AIDATTU PIHA 2661 m²
33,3 m² / LAPSI


aita

trp kt trp

Rak 2
VALVAR.


VARJOT 15.3. ja 15.9. KLO 16.00
1:400

TURTOLAN PÄIVÄKOTI
VARJOSTUSTUTKIELMA 1:400 1/3
ARKKITEHTITOIMISTO Pyhäjärvenkatu 6 33200 Tampere
p: 010 271 3400 www.tilatakomo.fi
arkkitehtitoimisto@tilatakomo.fi
25.11.2024

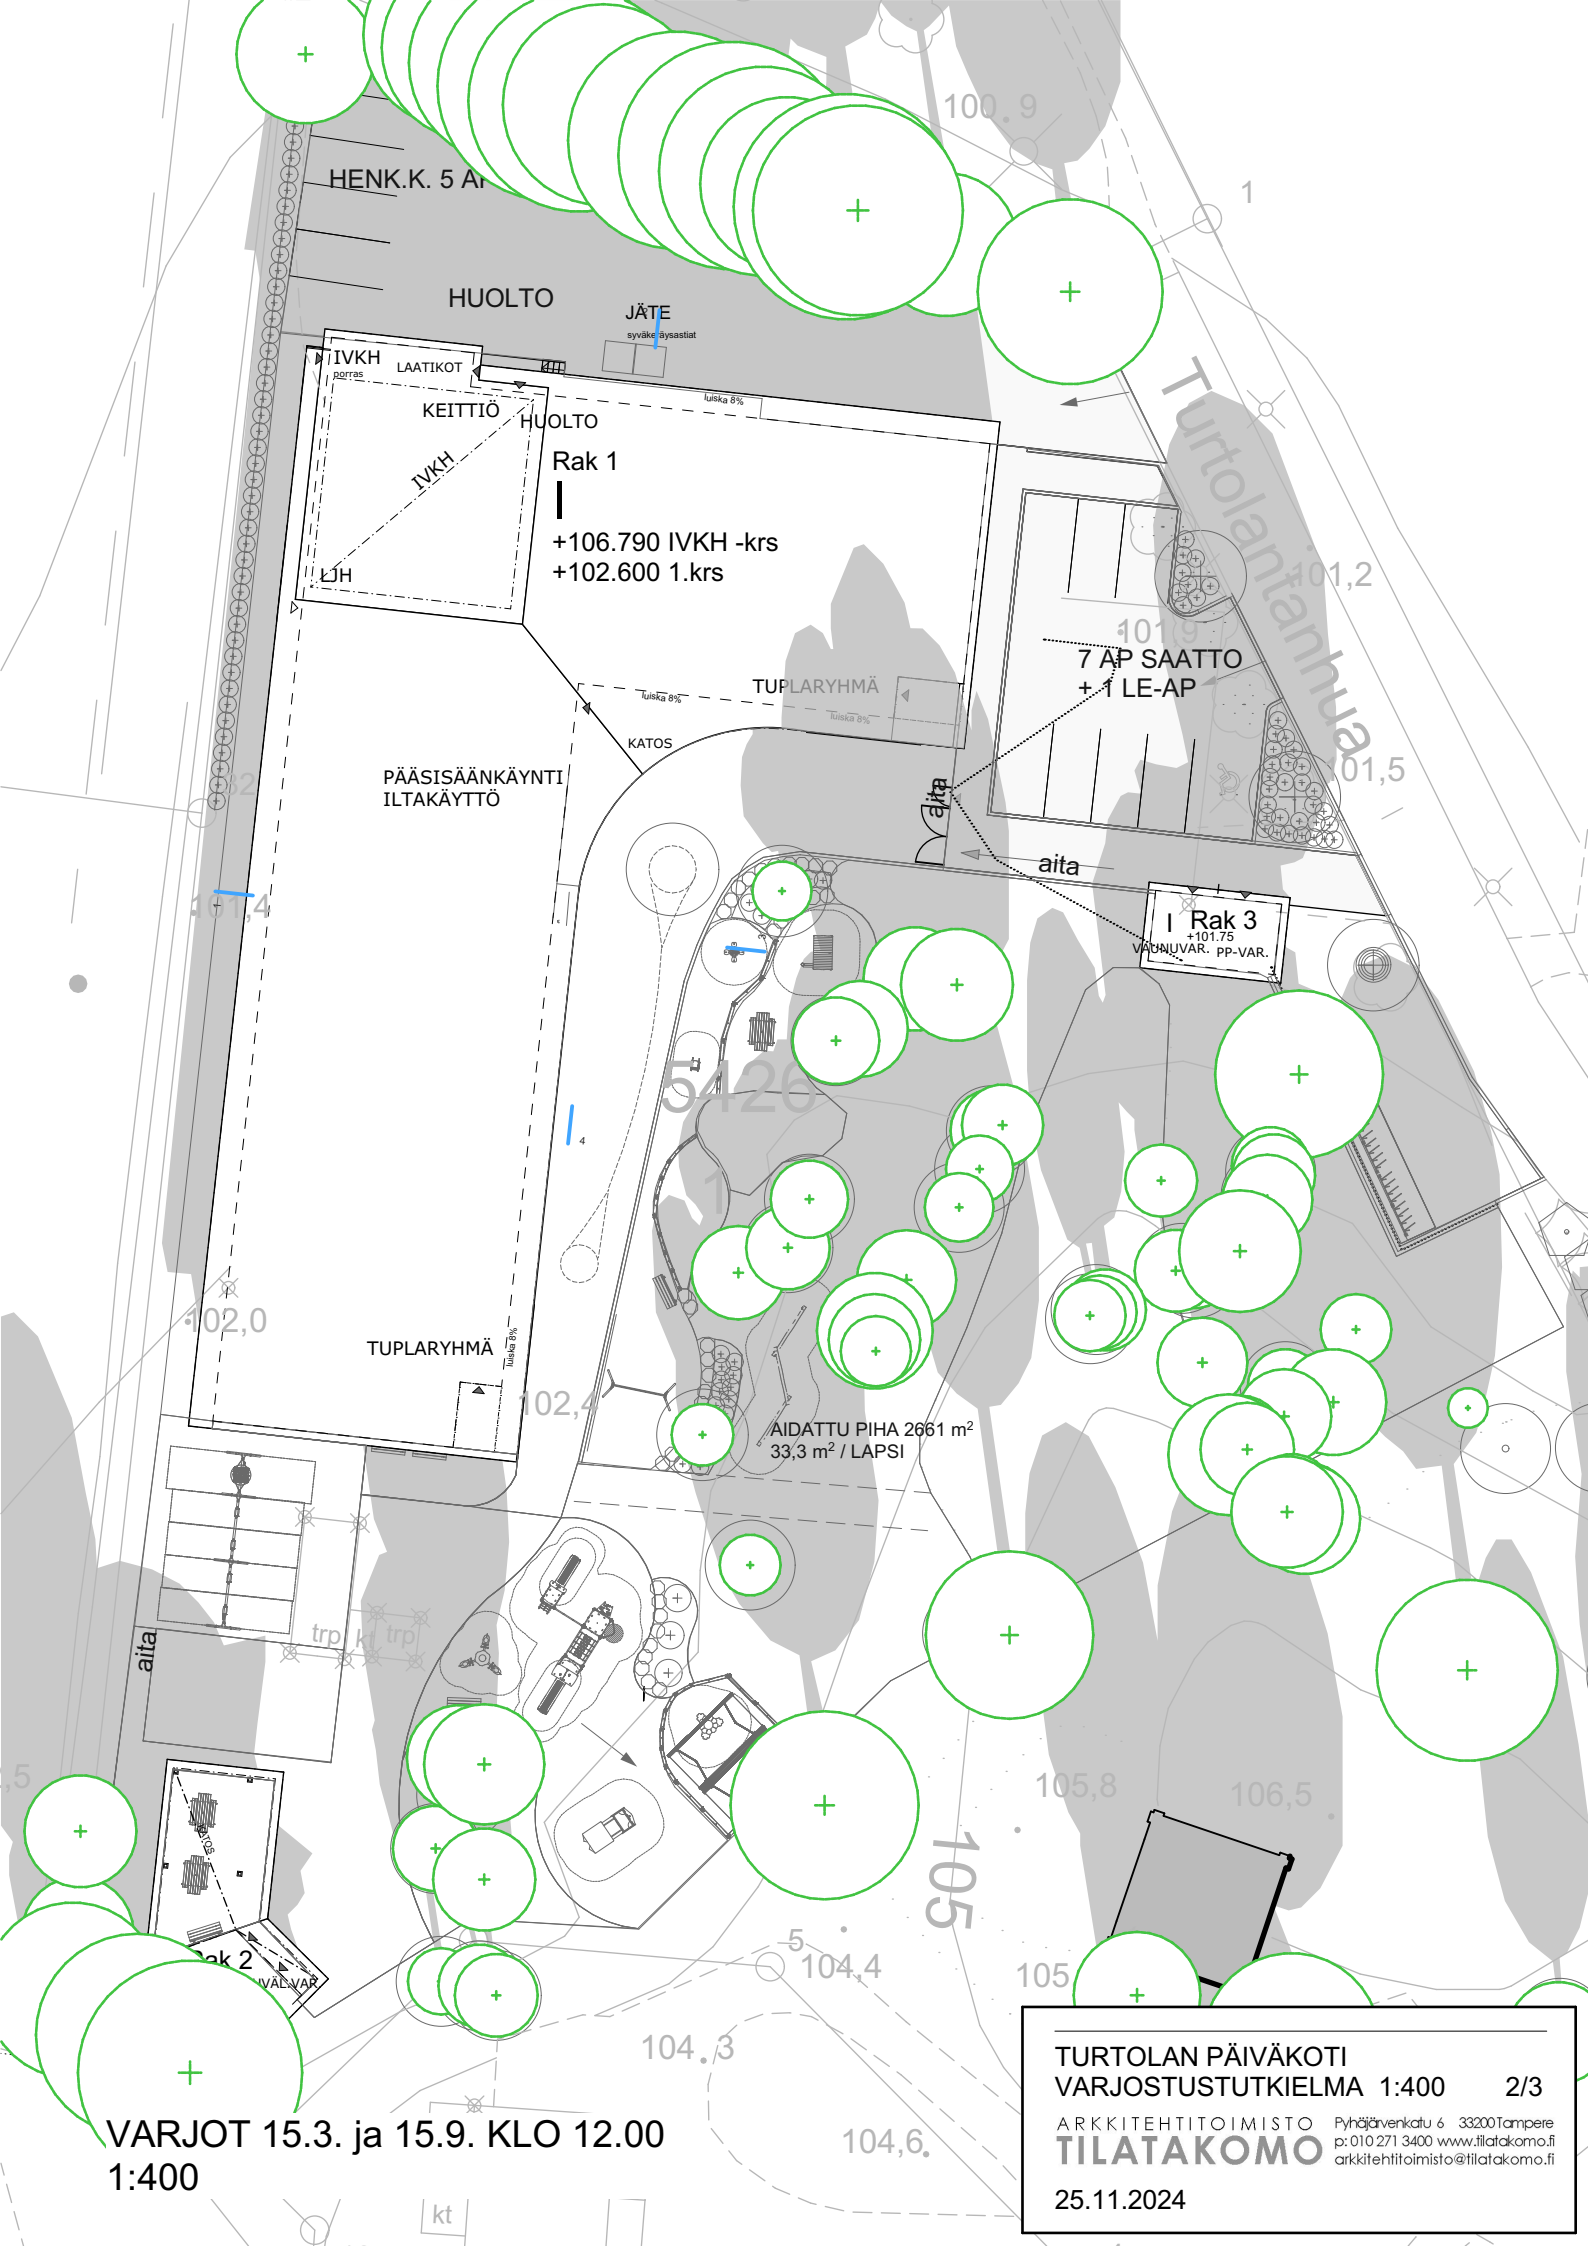

VARJOT 15.3. ja 15.9. KLO 12.00
 1:400

TURTOLAN PÄIVÄKOTI
VARJOSTUSTUTKIELMA 1:400 2/3
 ARKKITEHTITOIMISTO Pyhäjärvenkatu 6 33200 Tampere
TILATAKOMO p: 010 271 3400 www.tilatakomo.fi
 arkkitehtitoimisto@tilatakomo.fi
 25.11.2024

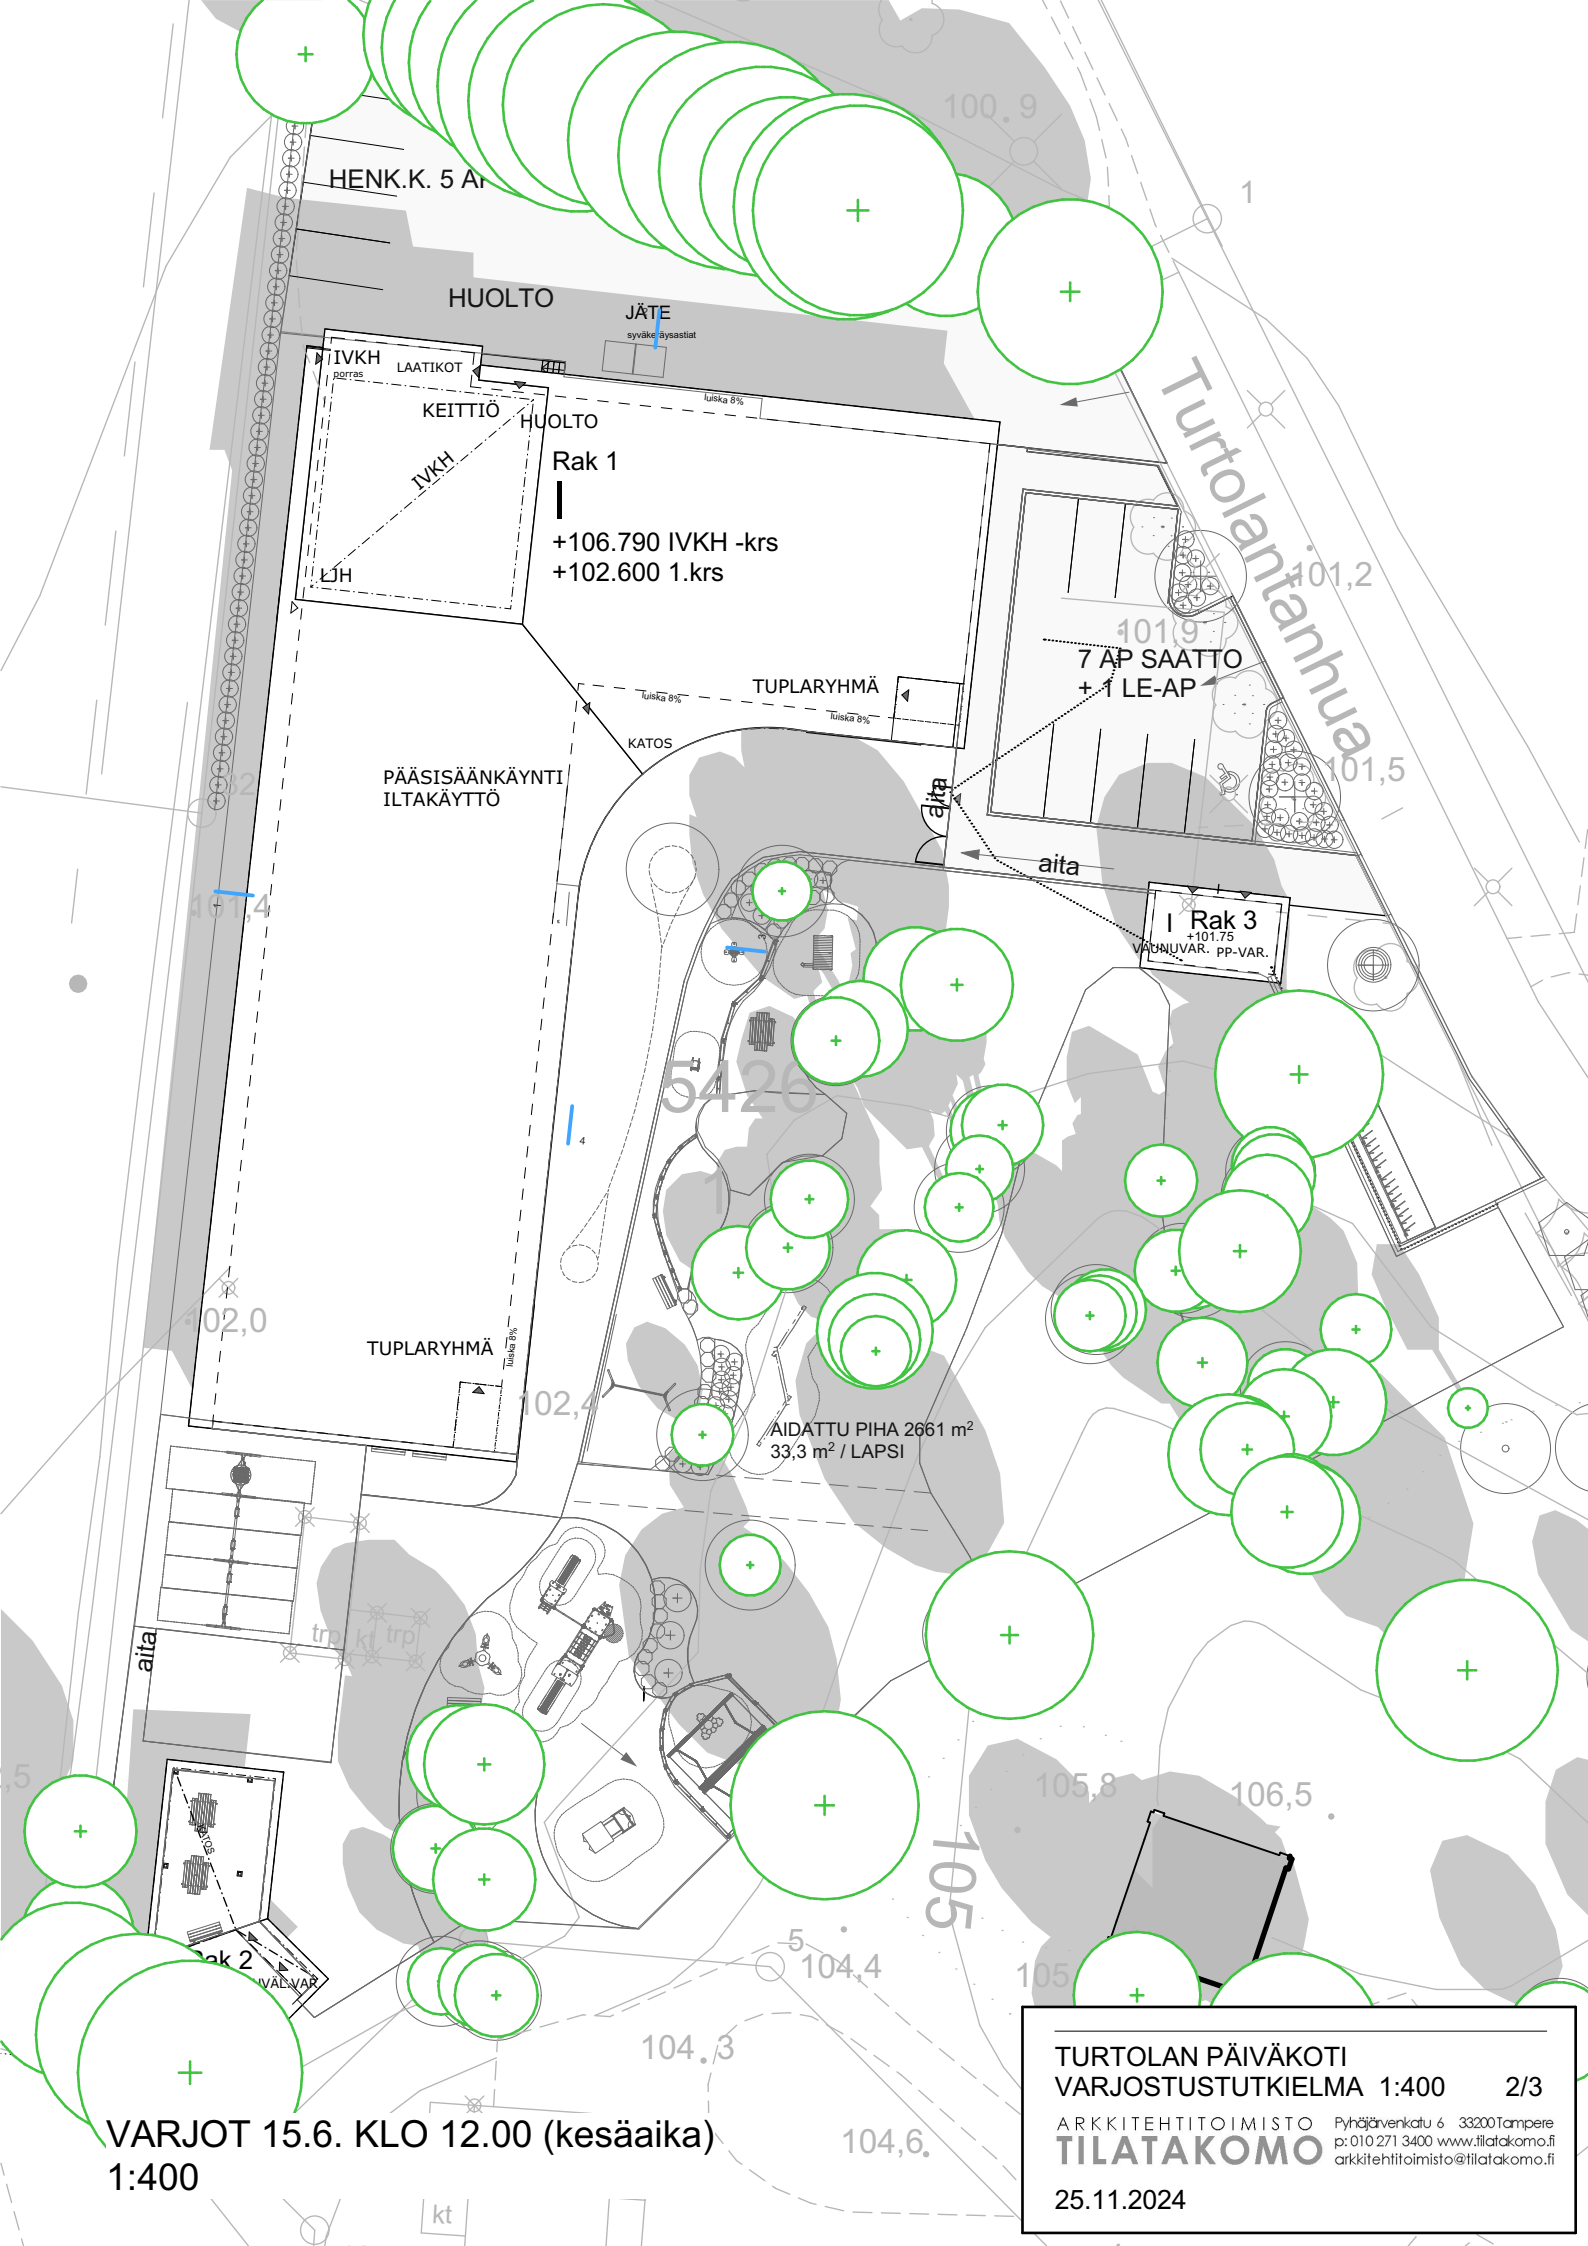

VARJOT 15.6. KLO 12.00 (kesäaika)
1:400

TURTOLAN PÄIVÄKOTI
VARJOSTUSTUTKIELMA 1:400 2/3
 ARKKITEHTITOIMISTO Pyhäjärvenkatu 6 33200 Tampere
TILATAKOMO p: 010 271 3400 www.tilatakomo.fi
 arkkitehtitoimisto@tilatakomo.fi
 25.11.2024