
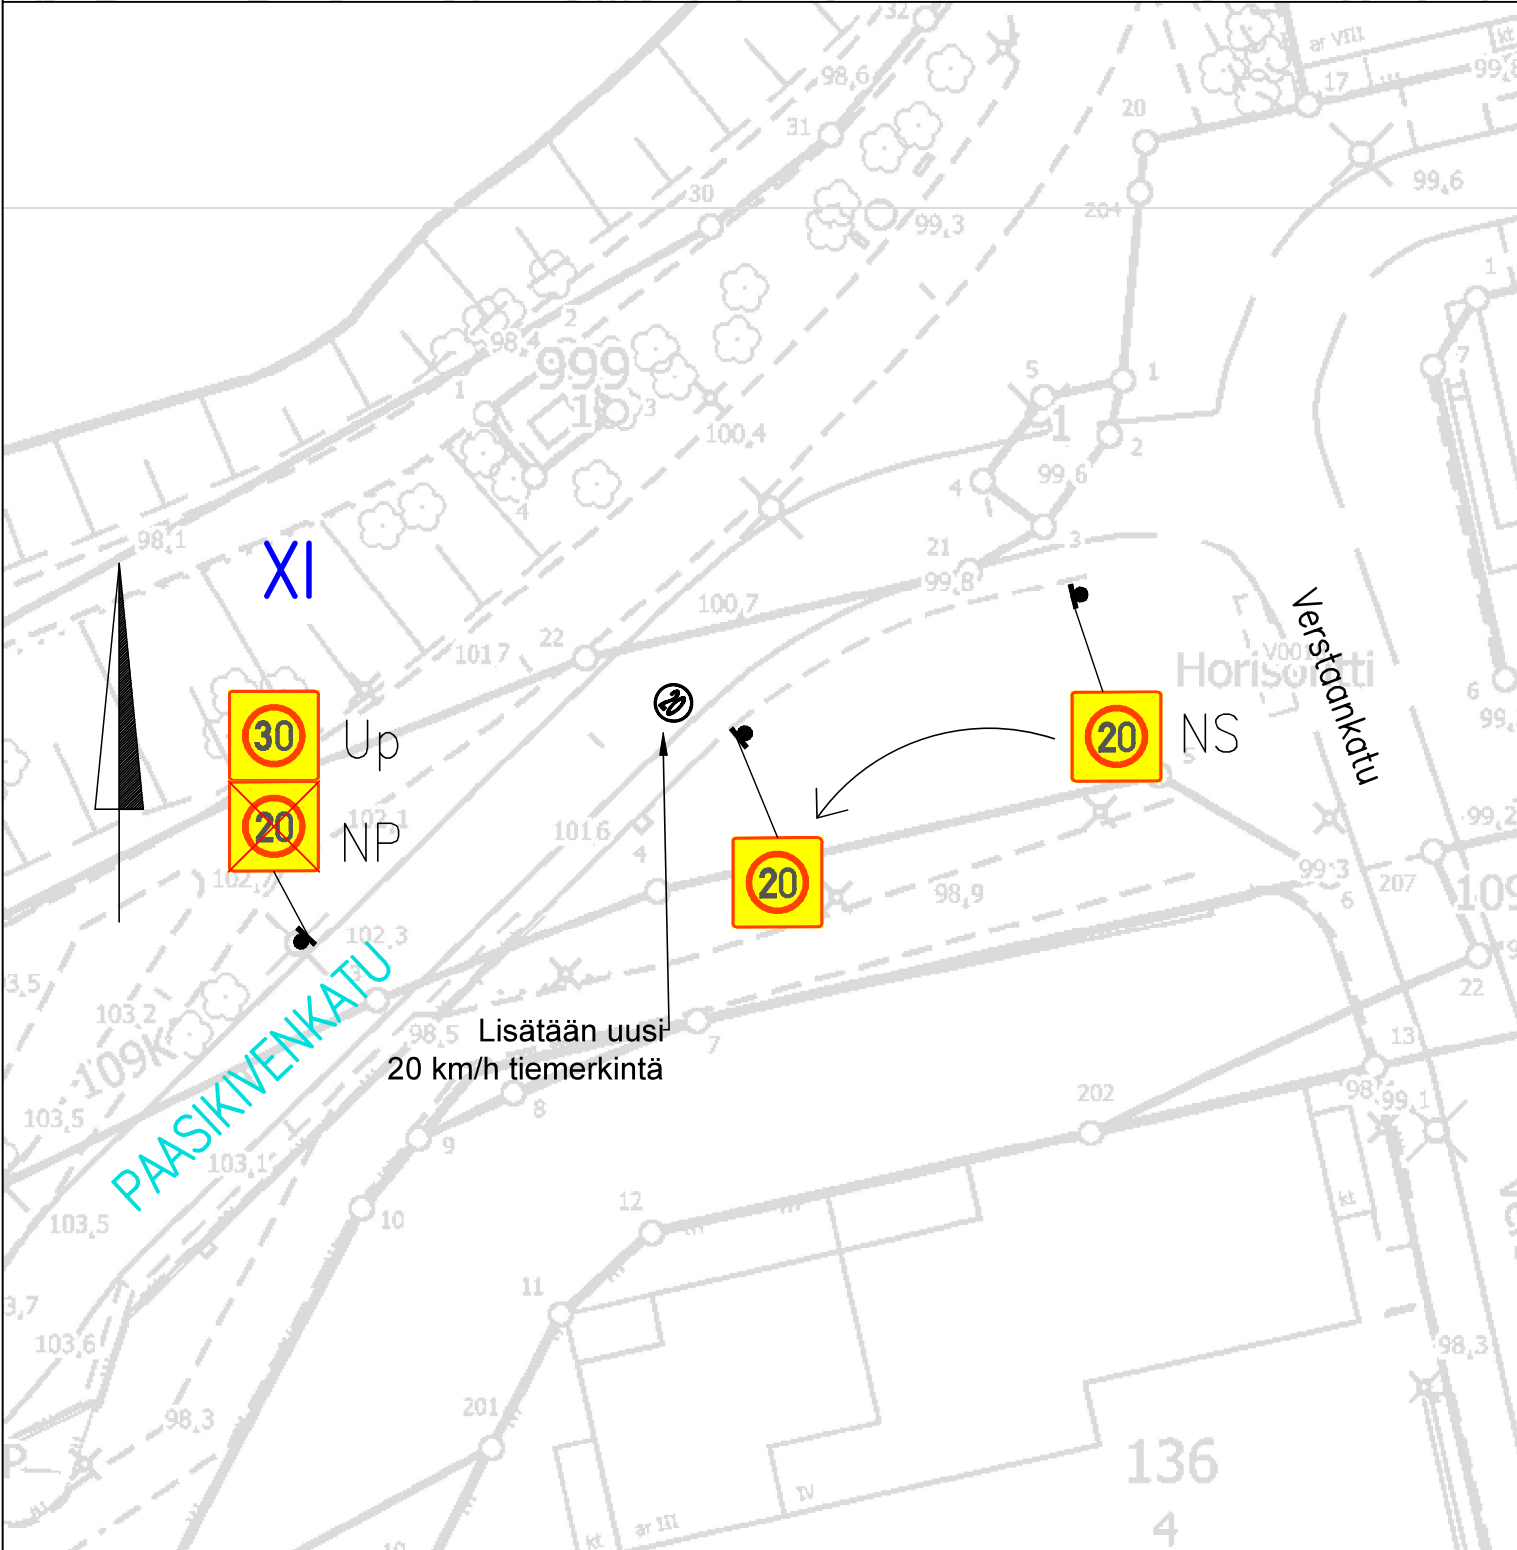


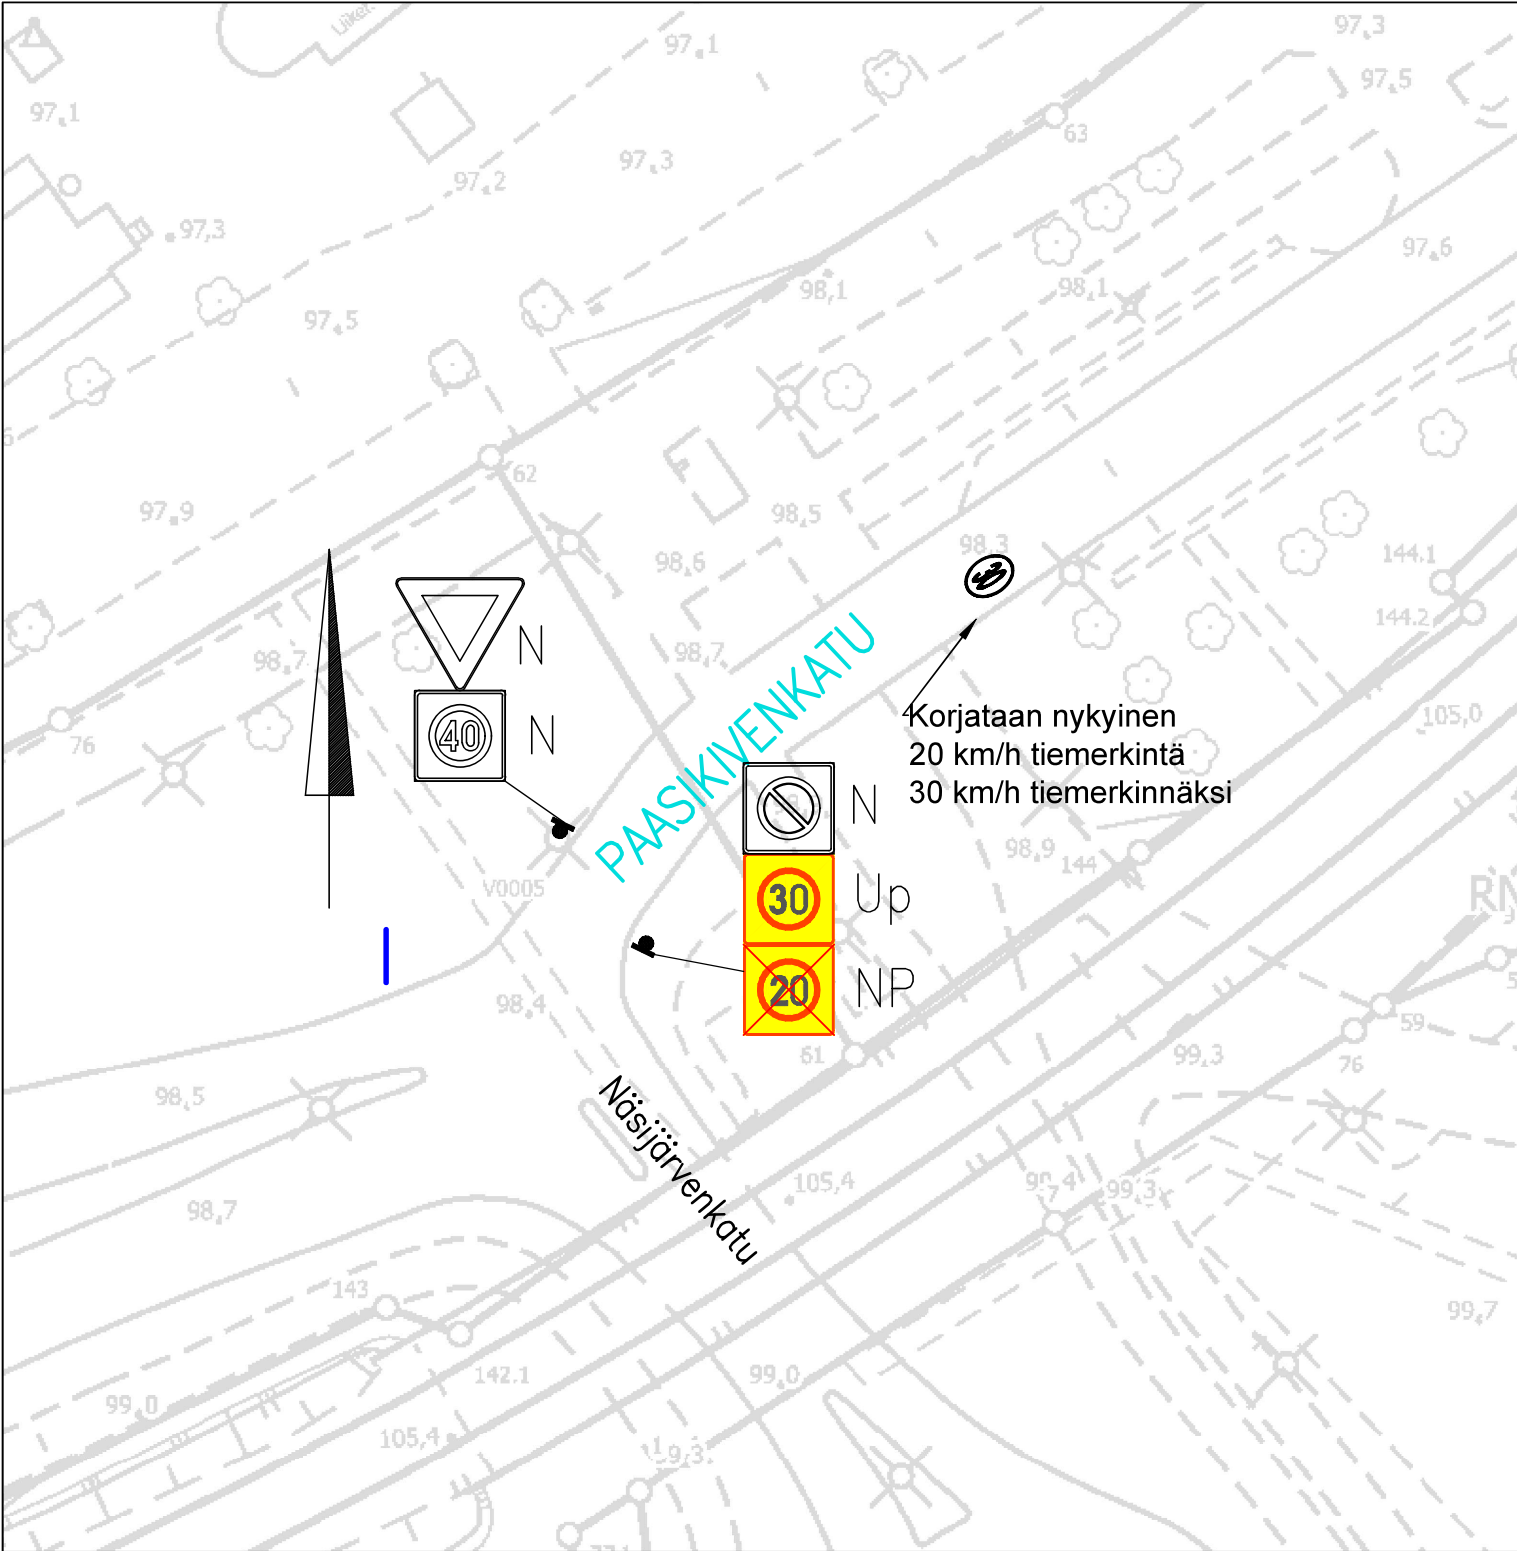

LIIKENTEENOHJAUS, MERKINTÖJEN SELITYS:	
N	NYKYINEN LIKENNEMERKKI SÄILYY ENNALLAAN
Up	UUSI PIENIKOKOINEN LIKENNEMERKKI SIOITETAAN OSOITETTUUN PAIKKAAN
U	UUSI LIKENNEMERKKI SIOITETAAN OSOITETTUUN PAIKKAAN
NS	NYKYINEN LIKENNEMERKKI SIIRRETÄÄN OSOITETTUUN PAIKKAAN
NP	NYKYINEN LIKENNEMERKKI POISTETAAN

PAASIKIVENKATU	
Nopeusrajoituksen muutos I & XI	
Liikennemerkkisuunnitelma	
Piir.no: 19/23468	
8.9.2026 / VPi	