



PÄHKINÄREITTI  
 TYYPPIPOIKKILEIKKAUKSET 1:100

A-A

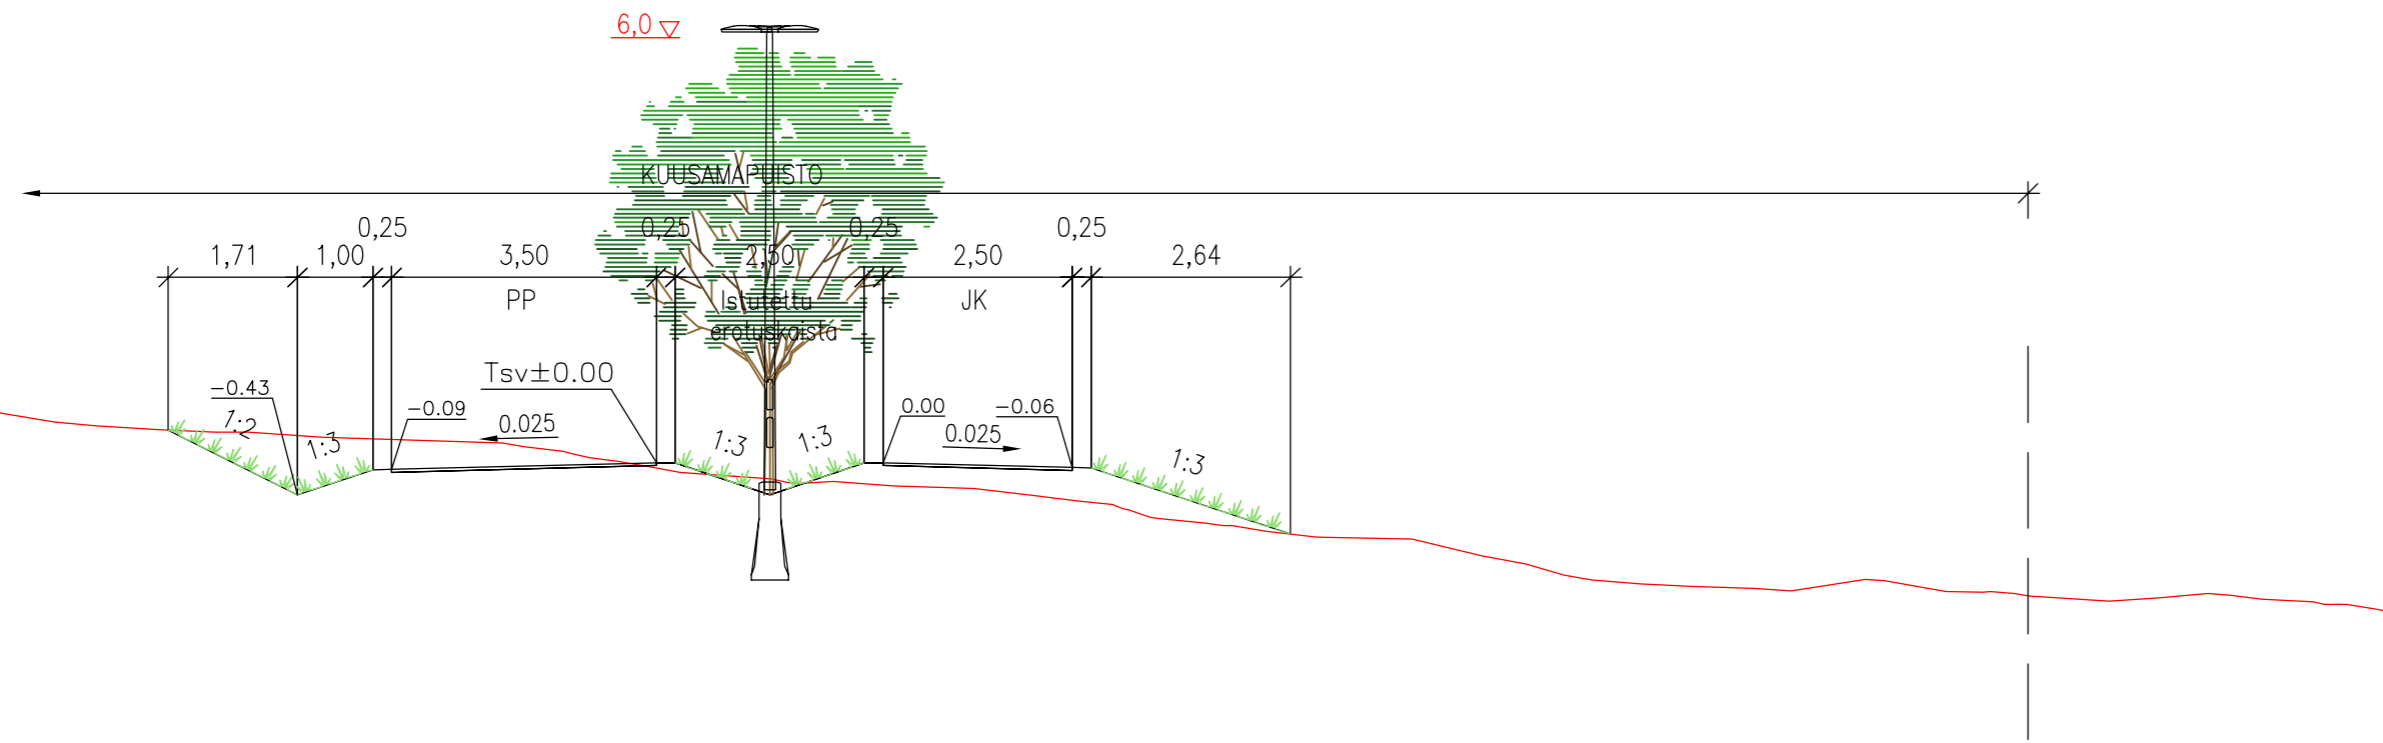

6.0m

B-B

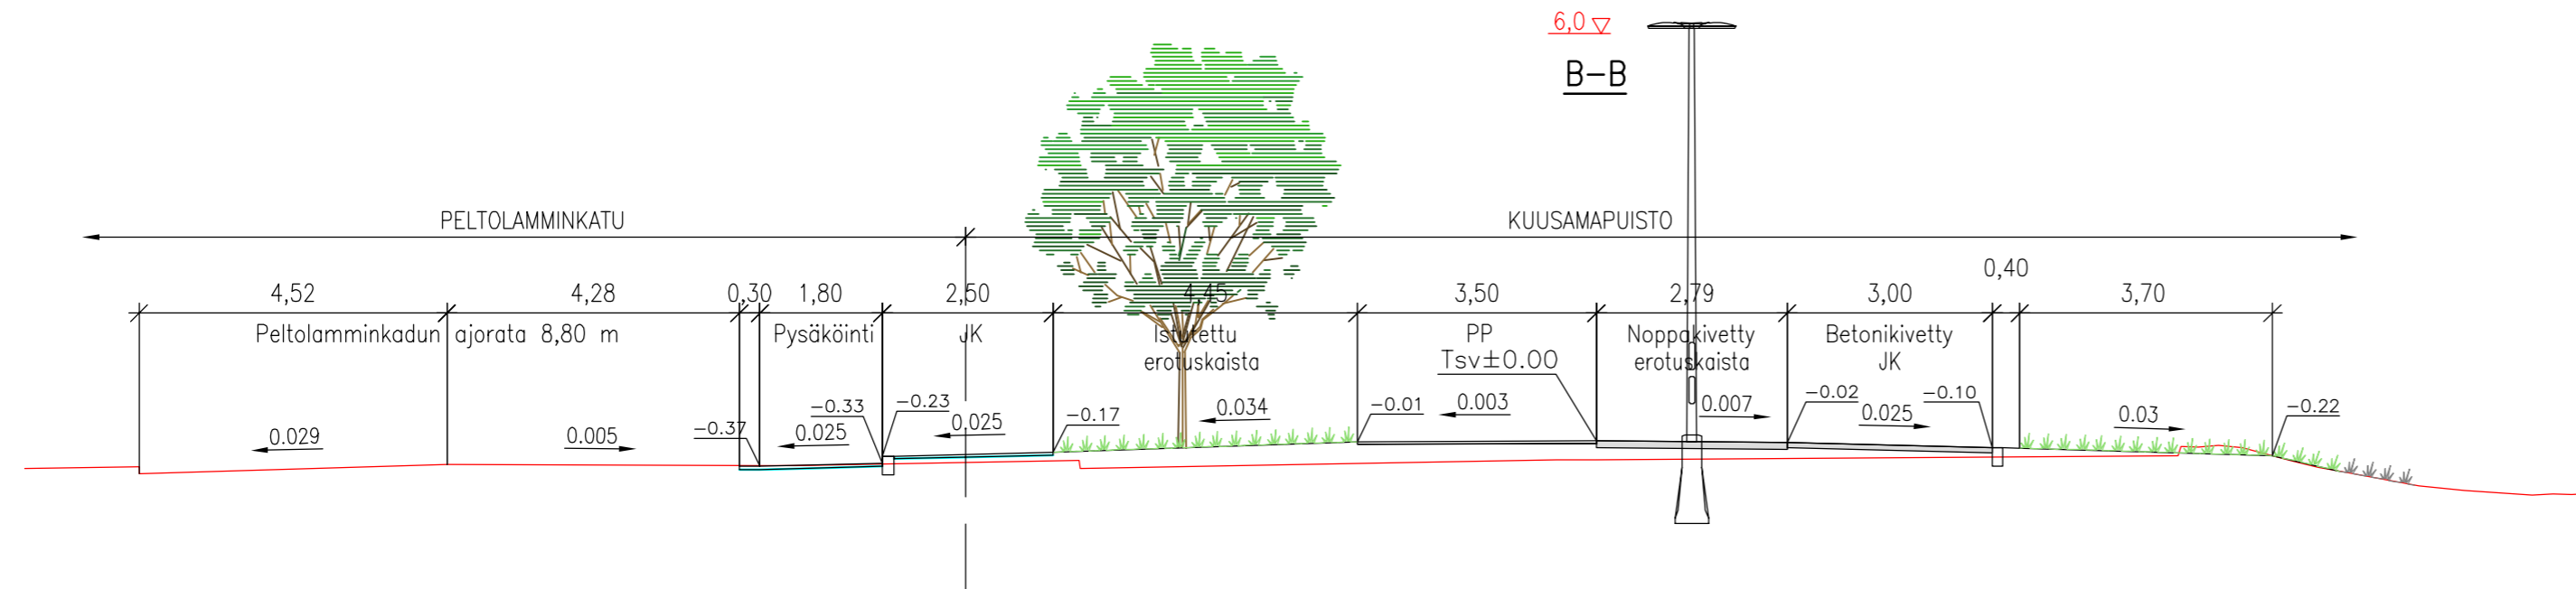

Tässä suunnitelmassa on käytetty ETRS-GK24/N2000 taso- ja korkeuskoordinaatistoa



**TAMPEREEN KAUPUNKI**  
 KAUPUNKIYMPÄRISTÖN PALVELUALUE

**PÄHKINÄREITTI**

PELTOLAMMI

PUJISTOSUUNNITELMA  
 POIKKILEIKKAUKSET 1:100

Diarinumero:	TRE:x/x.x/x/x
Tark. Liik.	Katri Jokela
Tark. Katu	Mikko Vainiomäki
Tark. Hule	-
Tark. Geo	-
Pvm.	12.3.2025

Kuntatekniikan suunnittelu

Piirt.	Mikko Kielo
Suunn.	Mikko Kielo
Tark.	Jouni Sivenius

Piir.n:o 18/22850/3