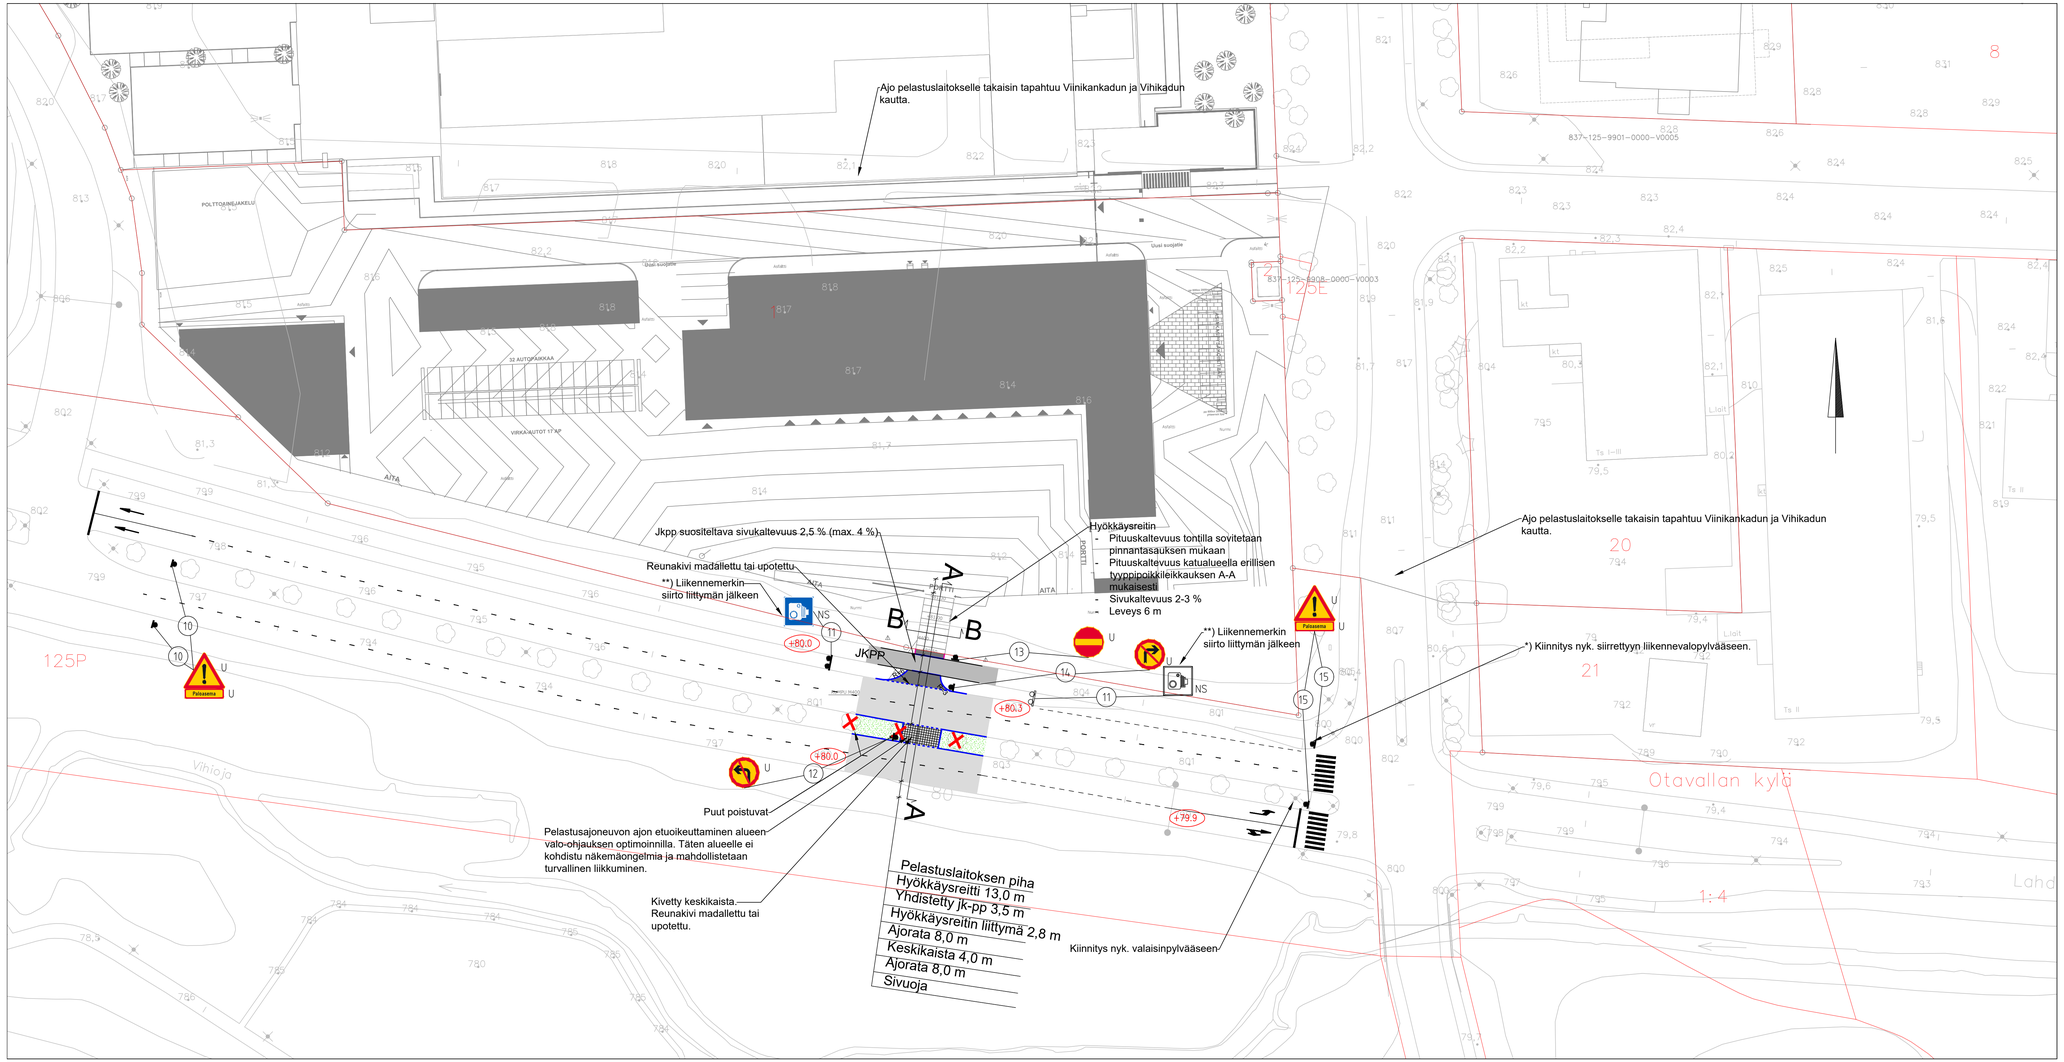

Nekalan pelastus- ja ensihoitoasema

*): Varoitusmerkki ja lisäkilpi kiinnitetään nykyiseen jalankulkijoiden liikennevalopylvääseen.
**): Automaattisen liikennevalvonnan merkin siirto liittymän jälkeen. Äärriviivoilla osoitettu vanha liikennemerkin paikka, täytöllä osoitettu merkin uusi liikennemerkin paikka.

LIIKENNEMERKKILUETTELO

Liikennemerkin numero	Liikennemerkin nimi	Merkin tunnus	Koko, mm	Teksti, mm	Kalvo	Jalusta ja pylväs	Lisätiedot
10A	Muu vaara	A33	900		R2	H700, 60/2	
10B	Tekstillinen lisäkilpi	H24	800x200	80	R2	"	"Paloasema"
11	Automaattinen liikennevalvonta	I15	600x600		R2	–	Nyk. siirto
12	Vasemmalle kääntyminen kielletty	C18	640		R2	LIVA	
13	Kielletty ajosuunta	C17	640		R2	LIVA	
14	Oikealle kääntyminen kielletty	C19	640		R2	LIVA	
15A	Muu vaara	A33	900		R2	LIVA/VP	Kiinnitys nyk. LIVA/VP
15B	Tekstillinen lisäkilpi	H24	800x200	80	R2	LIVA/VP	"Paloasema"

MERKINTÖJEN SELITYKSET

NS NYKYINEN SIIRRETTÄVÄ LIIKENNEMERKKI, SIIRRETTÄÄN OSOITETTUUN PAIKKAAN

U UUSI LIIKENNEMERKKI

POISTETTAVA PUU

AJORATA

JALKAKÄYTÄVÄ JA PYÖRÄTIE

NURMETUS

TONTTILIITTYMÄ

KIVEYS

REUNAKIVETÖN REUNALINJA (PÄÄLLYSTEEN REUNA)

JALKAKÄYTÄVÄN TAI PYÖRÄTIEN REUNALINJA (PÄÄLLYSTEEN REUNA)

GRANIITTINEN REUNAKIVI

MADALLETTU GRANIITTINEN REUNAKIVI

Liittymän rakentamiseen liittyvät detaljit (materiaali, rakennekerrokset ja muut rakentamiseen liittyvät tekniset ratkaisut) tarkennetaan rakentamissuunnitelman yhteydessä.

NEKALAN PELASTUS- JA ENSIHOITO-ASEMAN LIIKENNESUUNNITELMA

LAHDENPERÄNKATU–VIINIKANKATU–VIHIKATU

LIIKENNESUUNNITELMA

ASEMAPIIRUSTUS 1:500

AFRY

Piirt.	A. KUKKONEN	
Suunn.	A. KUKKONEN	
Tark.	L. BJÖRN	

Tampereen kaupungin piirustusnumero 1/23255

Pvm 21.3.2025

Piir.n:o 1