
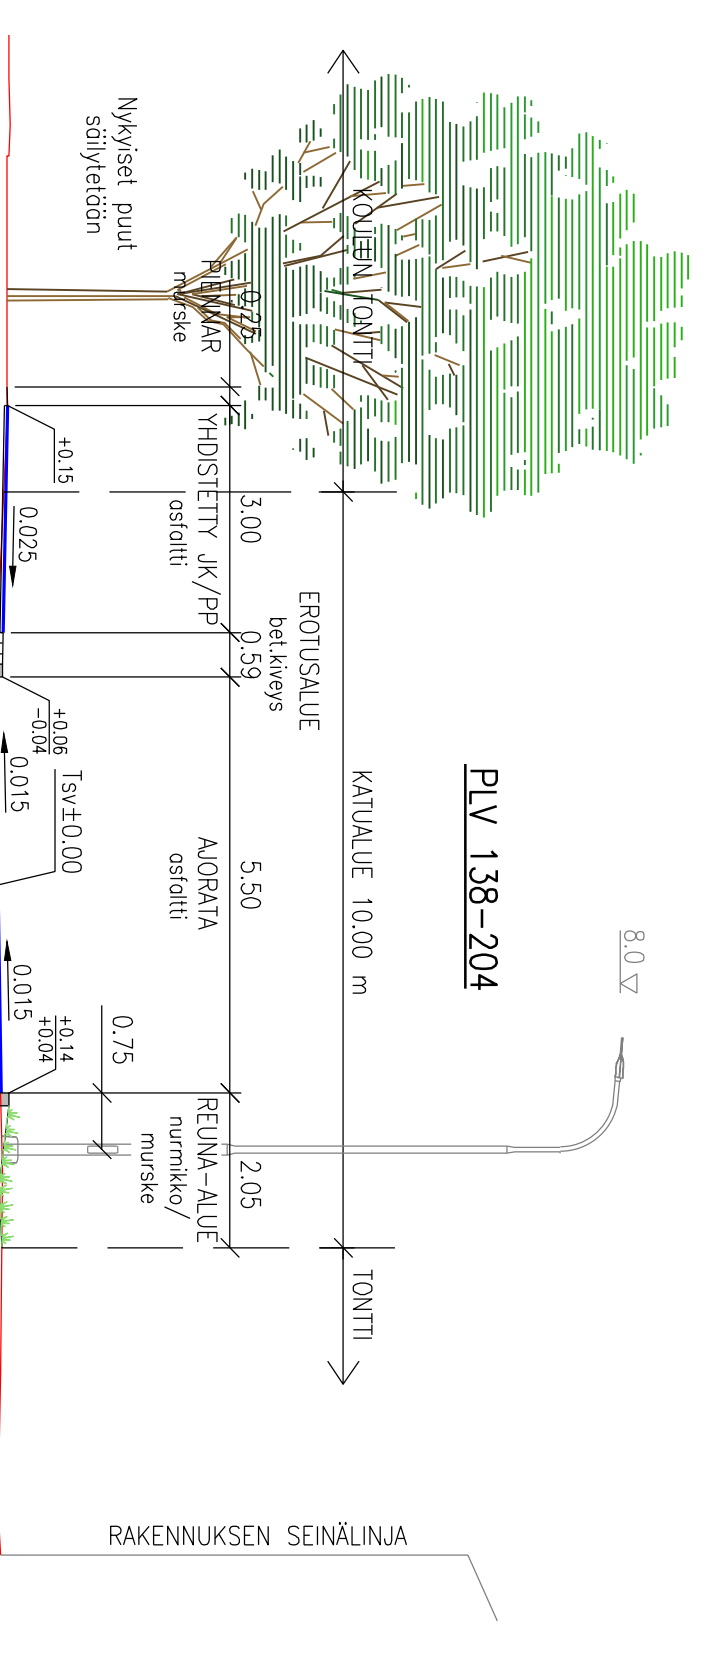


Station	Tasausviivan korkeus	Maanpinnan korkeus
0	84.27	84.28
10	84.33	84.25
20	84.55	84.40
30	84.77	84.63
40	84.99	84.87
50	85.21	85.11
60	85.43	85.28
70	85.65	85.53
80	85.87	85.74
90	86.09	85.97
100	86.31	86.17
110	86.52	86.36
120	86.68	86.56
130	86.78	86.72
140	86.84	86.89
150	86.90	87.00
160	86.96	87.04
170	87.02	87.09
180	87.08	87.16
190	87.14	87.21
200	87.20	87.23
210	87.24	87.24
220	87.21	87.20
230	87.15	87.14
240	87.11	87.14
250	87.11	87.06

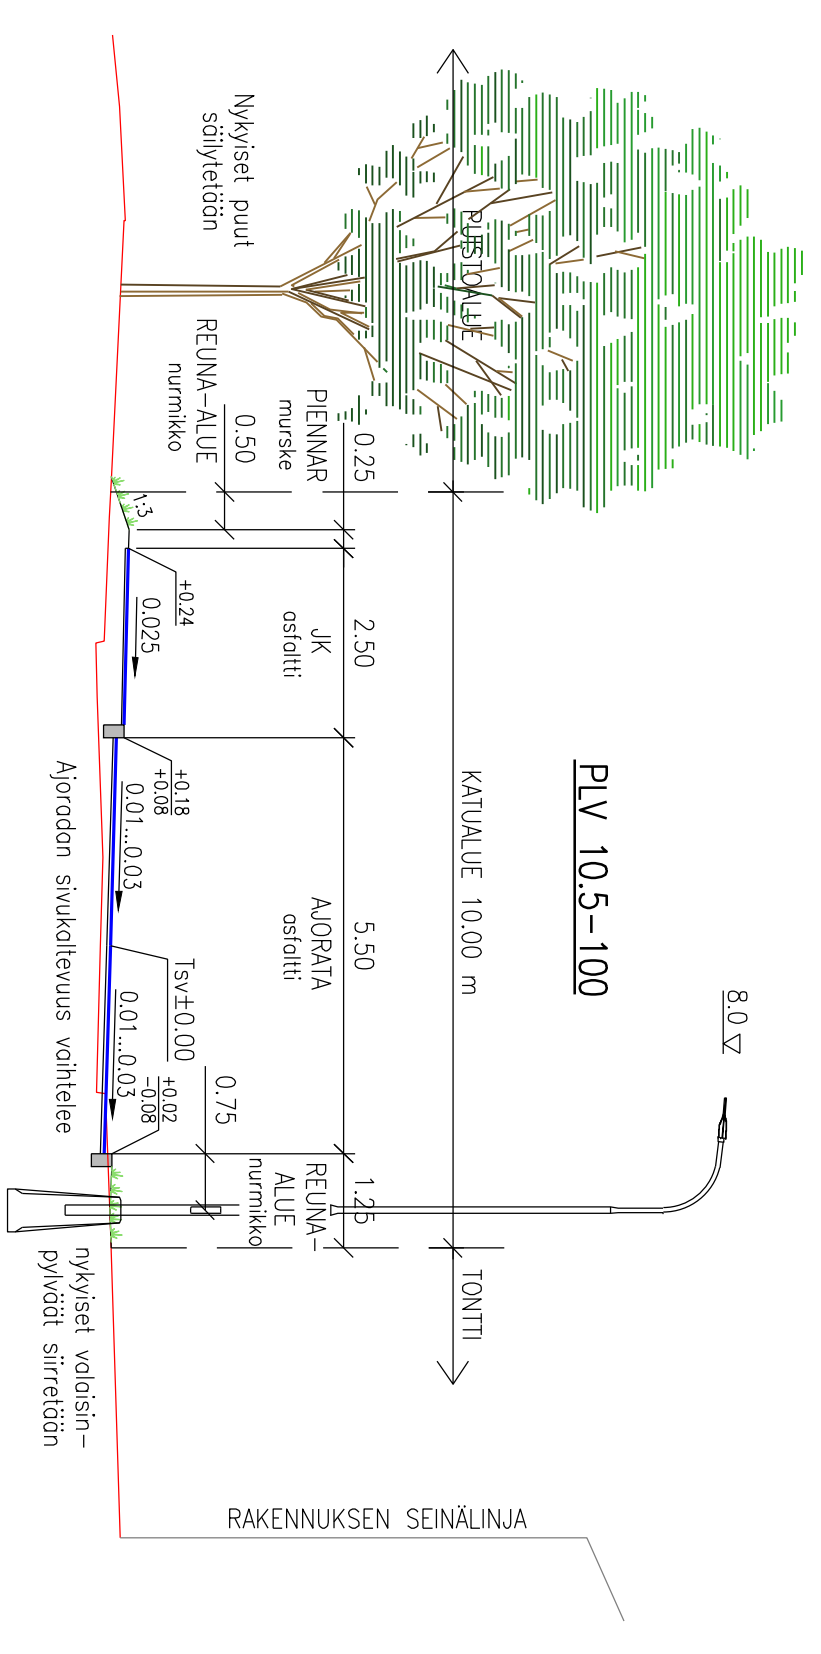


Tässä suunnitelmassa on käytetty ETRS-GK24/N2000 taso- ja korkeuskoordinaatioita

**TAMPEREEN KAUPUNKI**  
KAUPUNKIYMPÄRISTÖN PALVELUALUE

**TUOMANKATU**  
HÄRMÄLÄ

Diagrammi numero:	TR1:
Tark. Liik.	
Tark. Katu	
Tark. Hule	
Tark. Geo	
Pvm.	17.3.2026

KATUSUUNNITELMA  
PITUUSLEIKKAUS 1:1000/1:100  
TYYPPIOKKILEIKKAUKSET 1:100

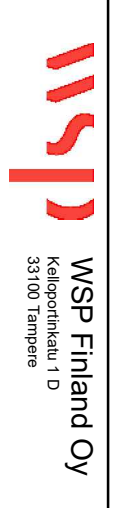

Piirt.	O. Suoniemi
Suunn.	O. Suoniemi
Tark.	L. Peltola

Piir.no 1/23115/2