


LENTÄVÄNNIEMI

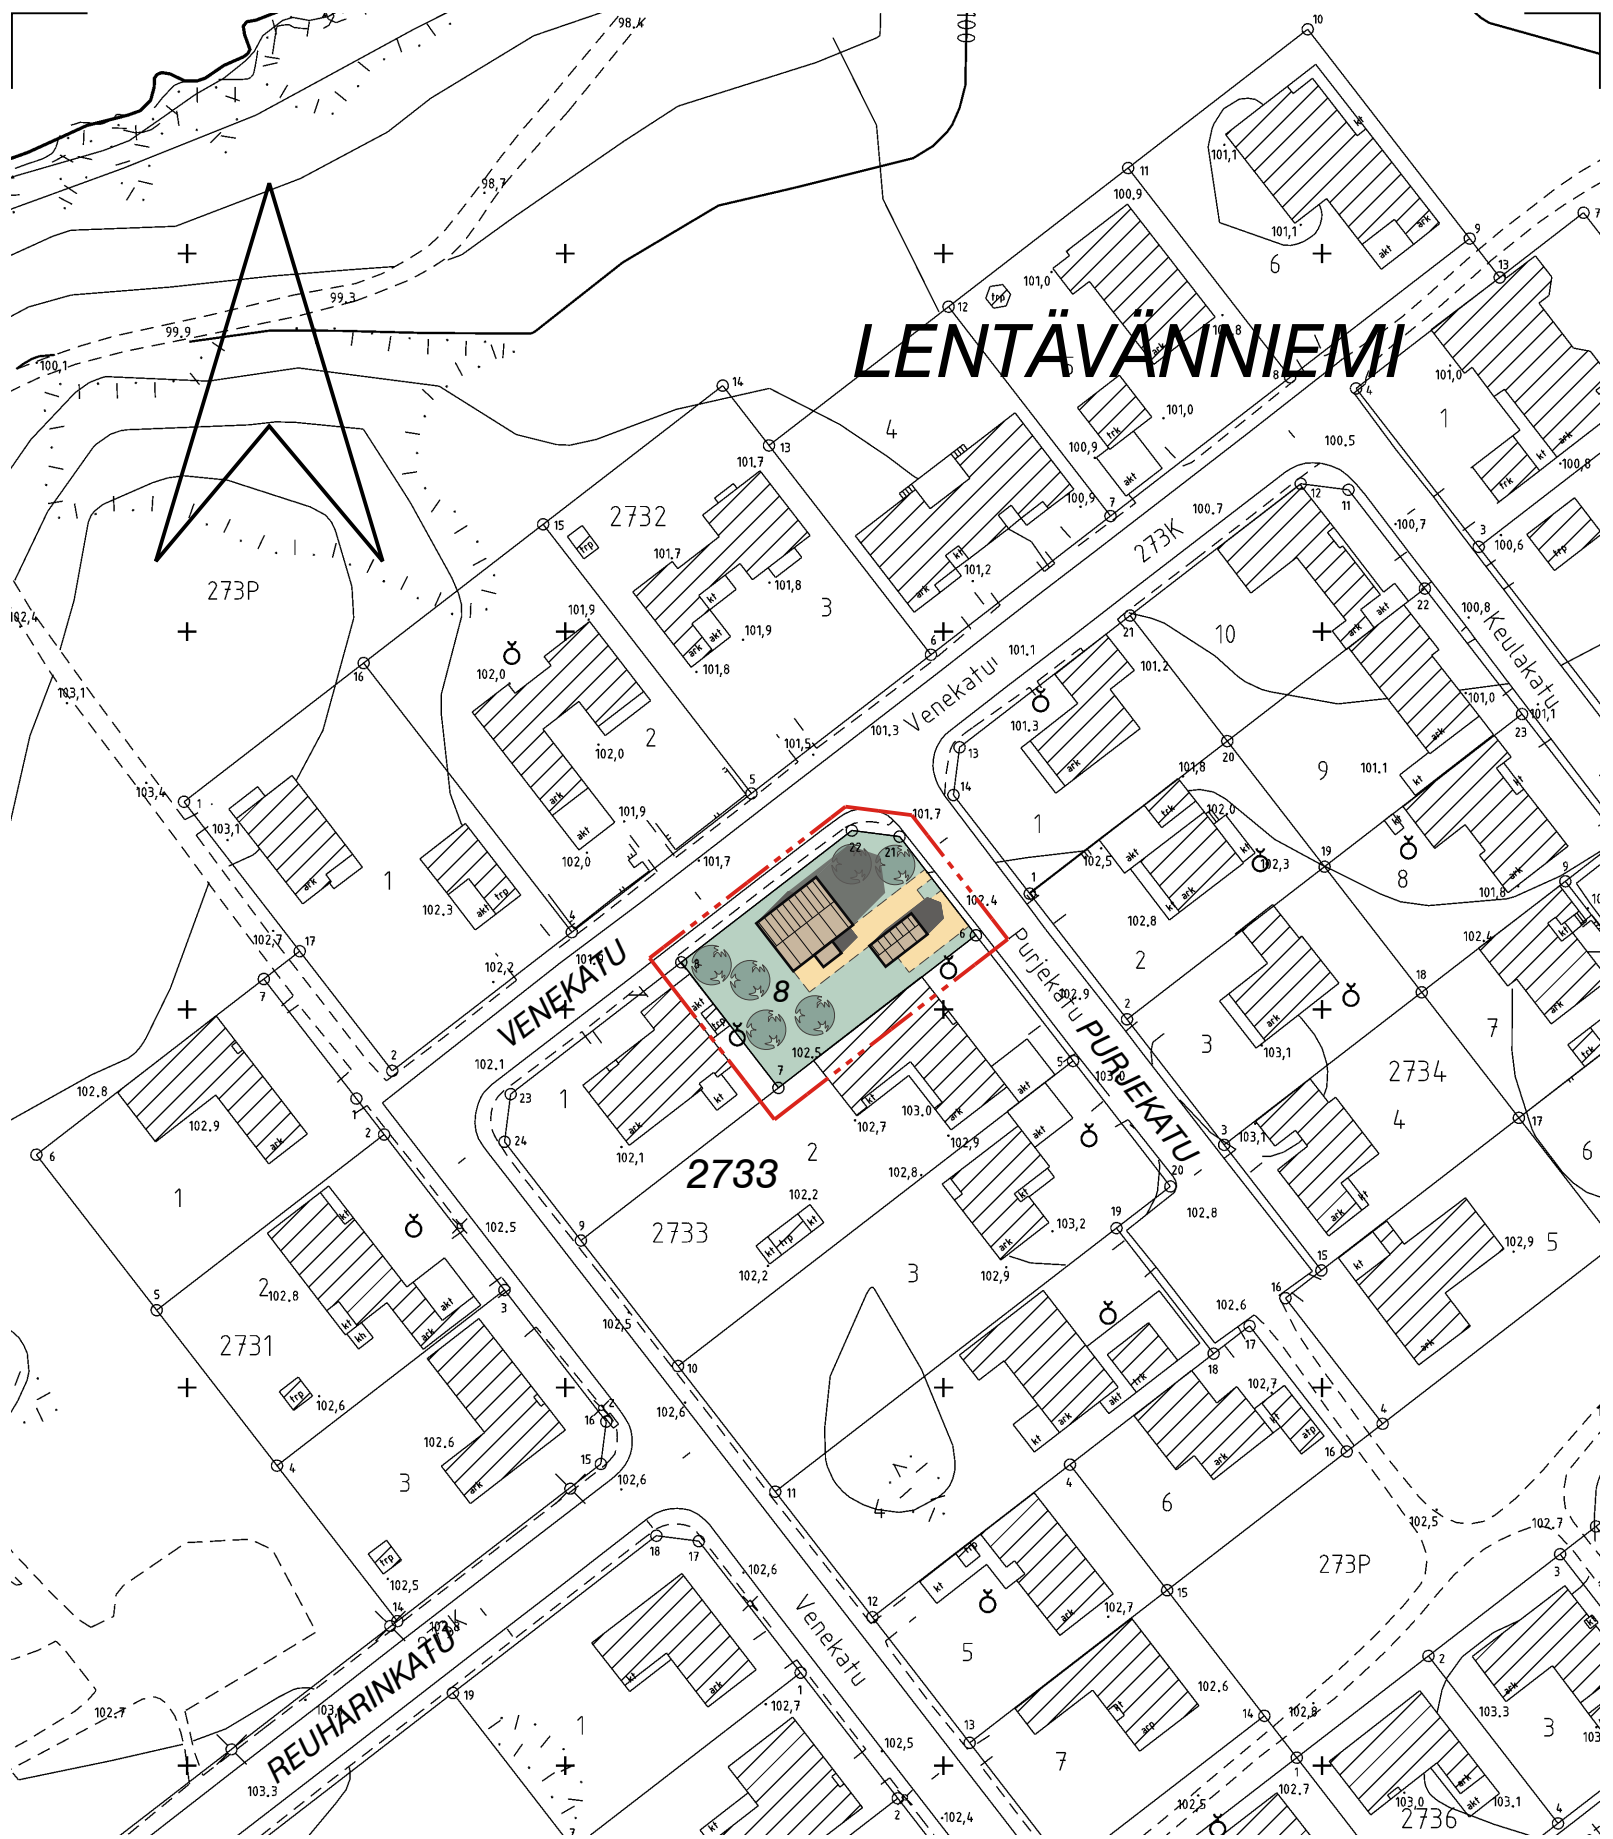

**KAUPUNKIYMPÄRISTÖN SUUNNITTELU
ASEMAKAAVOITUS**

HAVAINNEPIIRROS mk 1:1000

Suunnittelija **MERJA KINOS**

Pvm. 26.1.2023, Tark. 20.2.2023

Piirtäjä **K.A.**

Liitty asemakaavakarttaan nro 8928