


LIIKENTEENOHJAUS, MERKINTÖJEN SELITYS:

- U UUSI LIKENNEMERKKI
SJOITETAAN OSOITETTUUN PAKKAAN
- N NYKYINEN LIKENNEMERKKI
SÄILYY ENNALLAAN
- NS NYKYINEN LIKENNEMERKKI
SIIRRETÄÄN OSOITETTUUN PAKKAAN
- NP NYKYINEN LIKENNEMERKKI
POISTETAAN

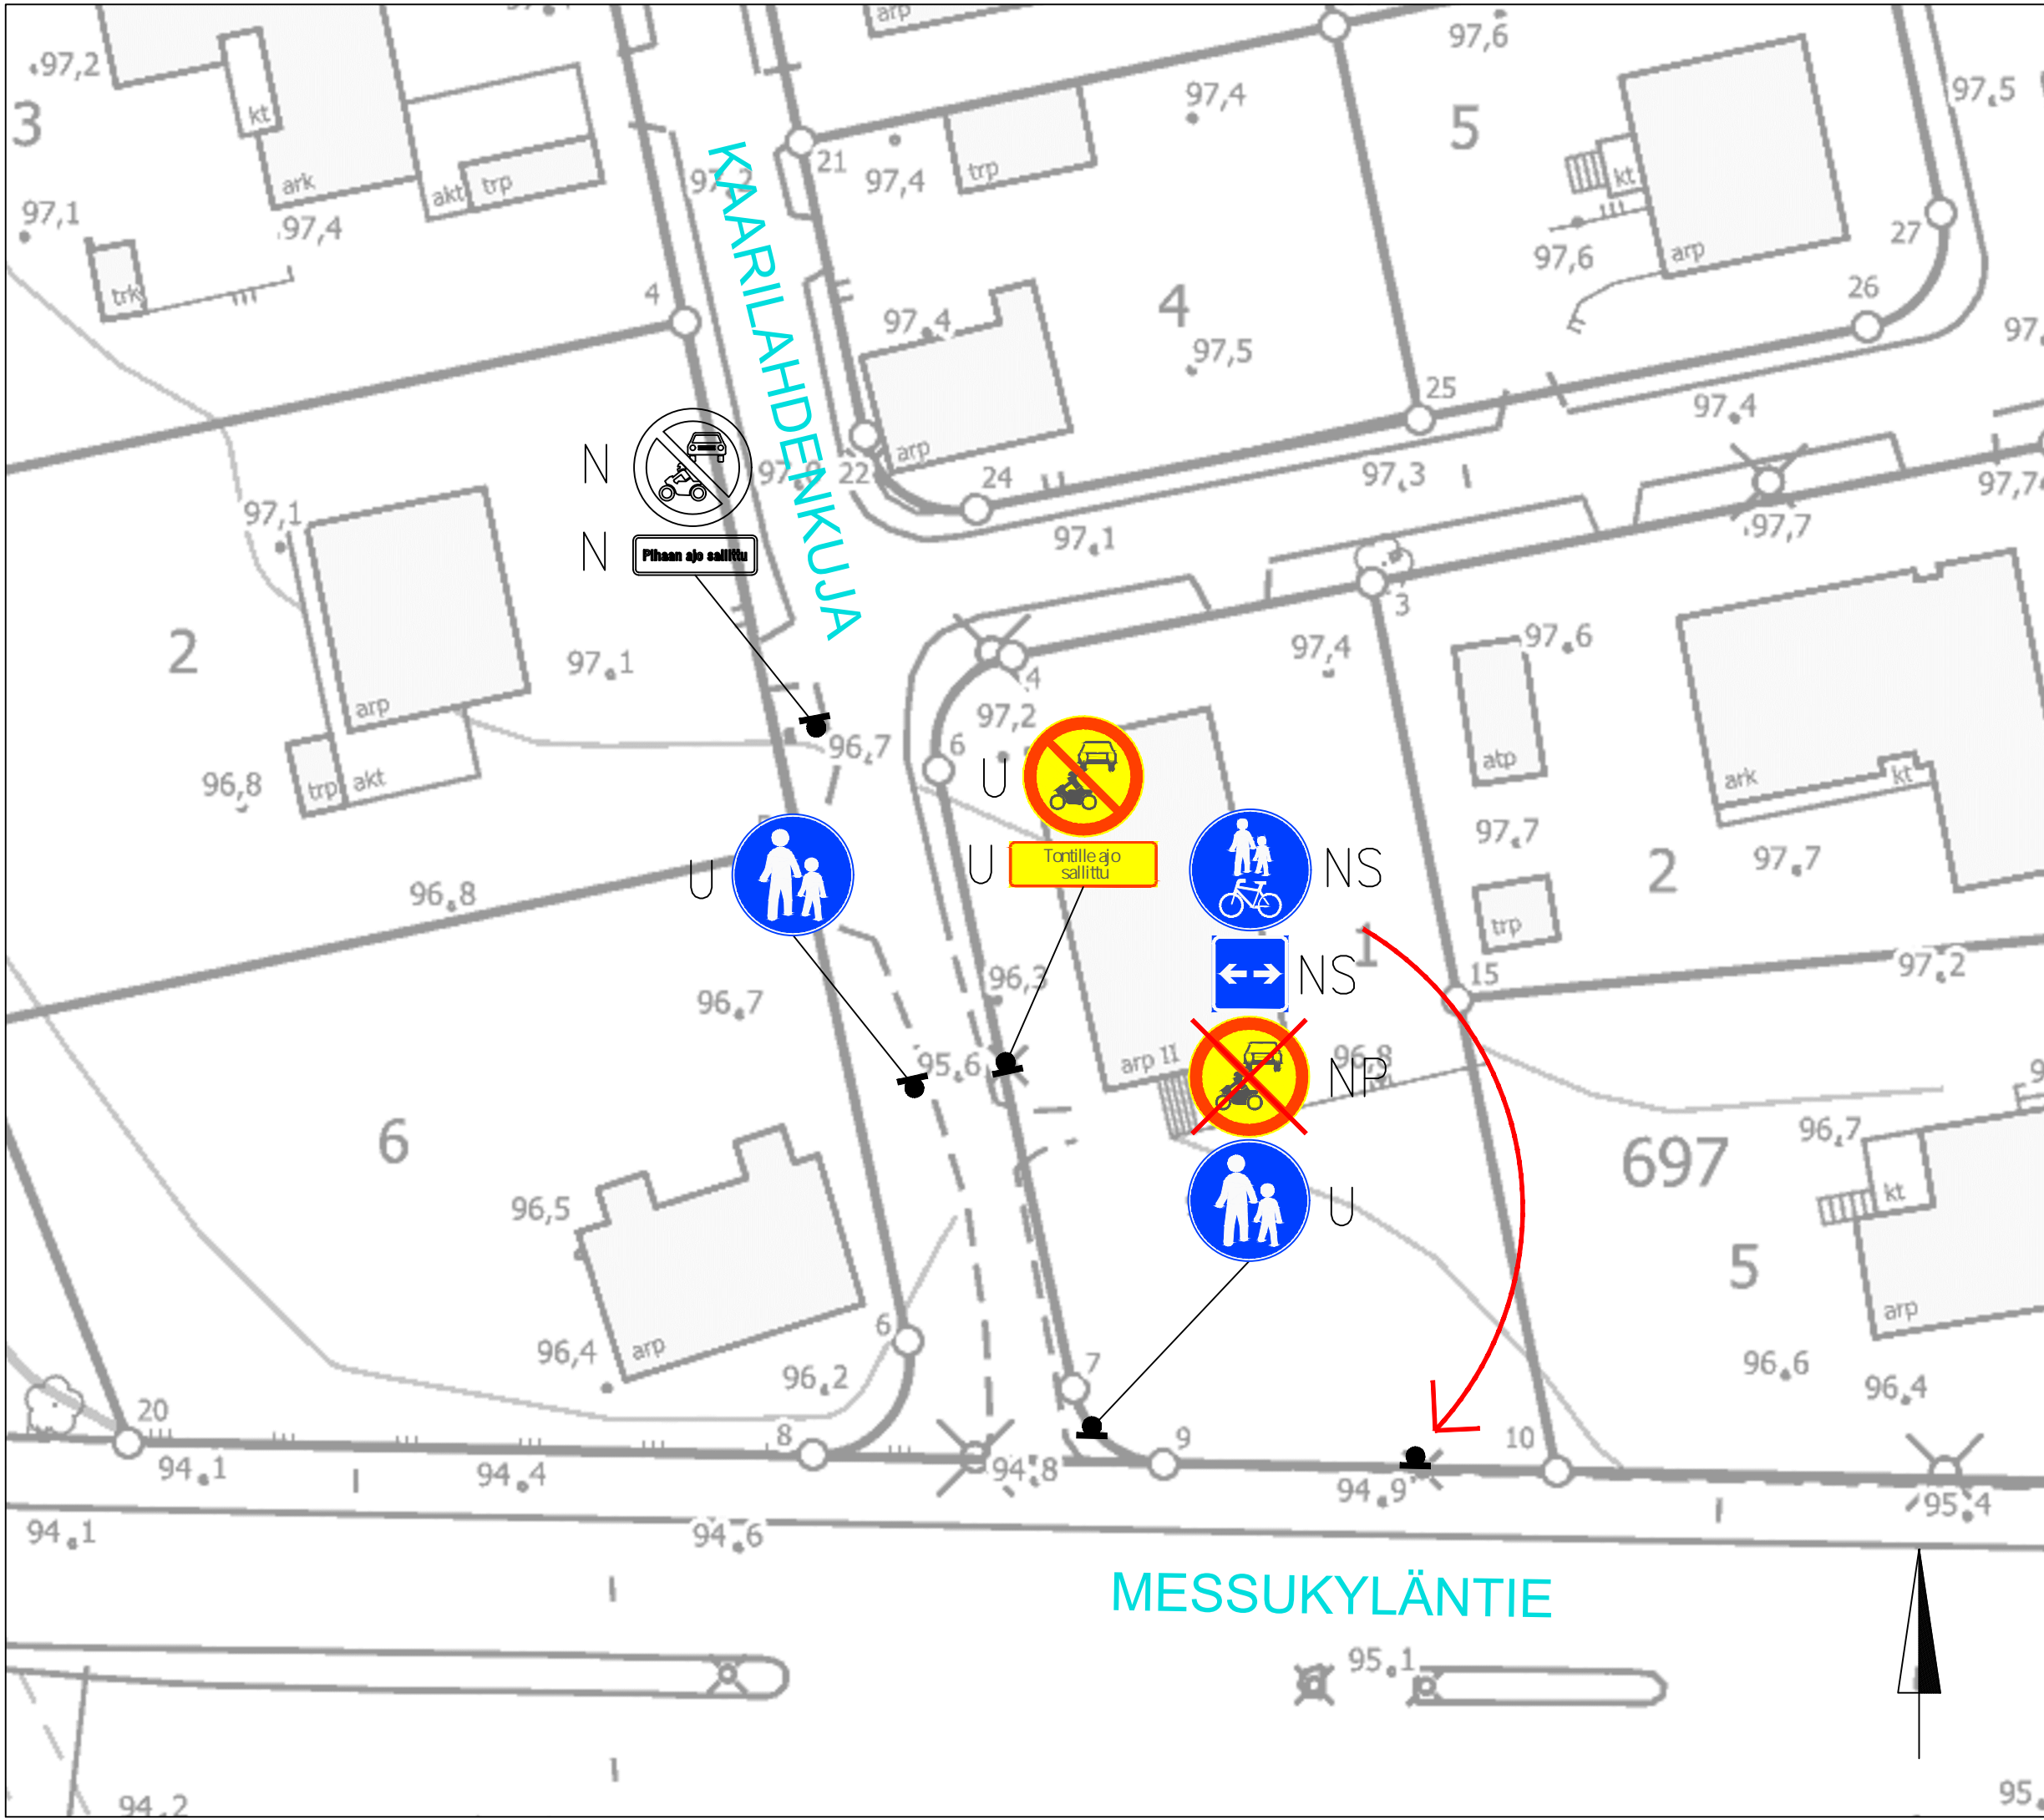

KAARILAHDENKUJA
 Tontille ajon osoittaminen
 Vuohdenoja
 Liikennemerkkisuunnitelma
 Piir.no: 1/22072
 17.11.2022 / LPu
 Liite suunnittelupäällikön päätökseen