


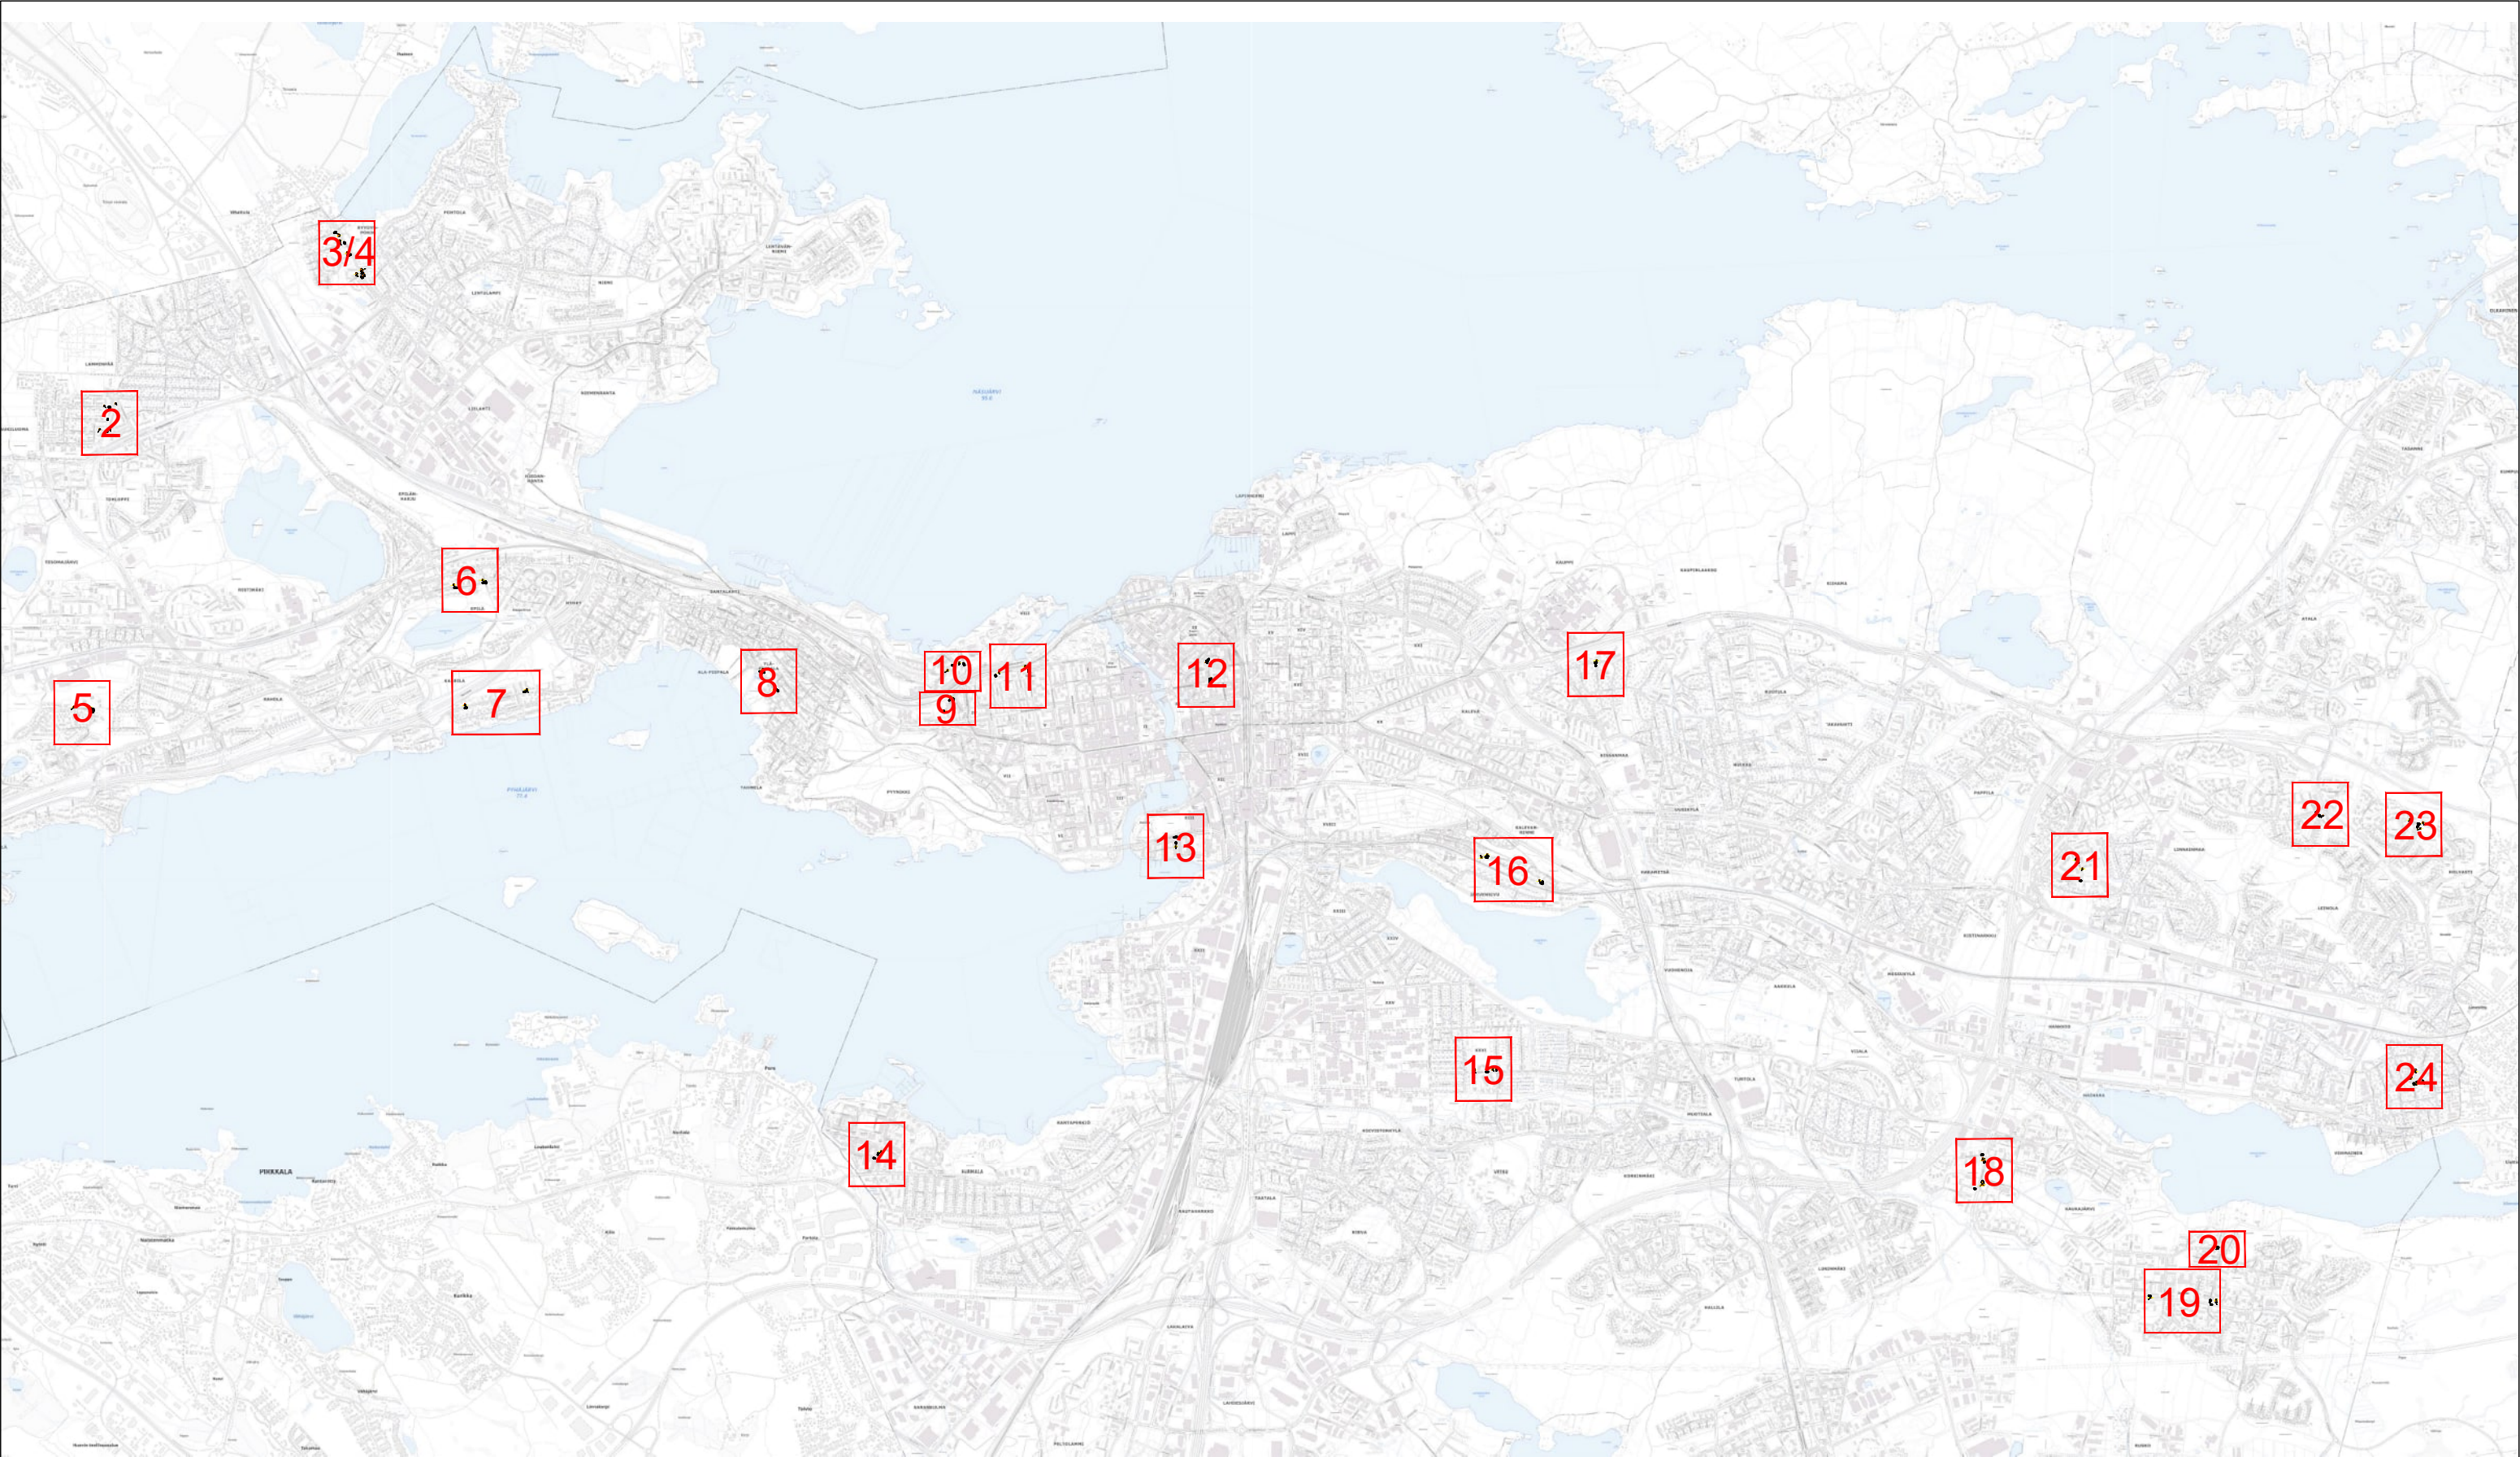


LIIKENTEENOHJAUS, MERKINTÖJEN SELITYS:

- U UUSI LIIKENNEMERKKI/LIIKENNEMERKKIPYLVÄS MERKKEINEEN SJOITETAAN OSOITETTUUN PAIKKAAN
- N NYKYINEN LIIKENNEMERKKI/LIIKENNEMERKKIPYLVÄS MERKKEINEEN SÄILYY ENNALLAAN
- NU NYKYINEN LIIKENNEMERKKI/LIIKENNEMERKKIPYLVÄS MERKKEINEEN POISTETAAN JA VASTAAVAT UUDET ASENNETAAN ENTISELLE PAIKALLE
- NP NYKYINEN LIIKENNEMERKKI/LIIKENNEMERKKIPYLVÄS MERKKEINEEN POISTETAAN
- NS NYKYINEN LIIKENNEMERKKI/LIIKENNEMERKKIPYLVÄS MERKKEINEEN SIIRRETÄÄN OSOITETTUUN PAIKKAAN
- P PIENIKOKOINEN LIIKENNEMERKKI

Töyssyjä–merkkien muutokset Tampereella

Kaupunginosa
Liikennemerkkisuunnitelma
Piir.no: 19/23118/1
2.10.2025 / TTa
Liite suunnittelupäällikön päätökseen
/

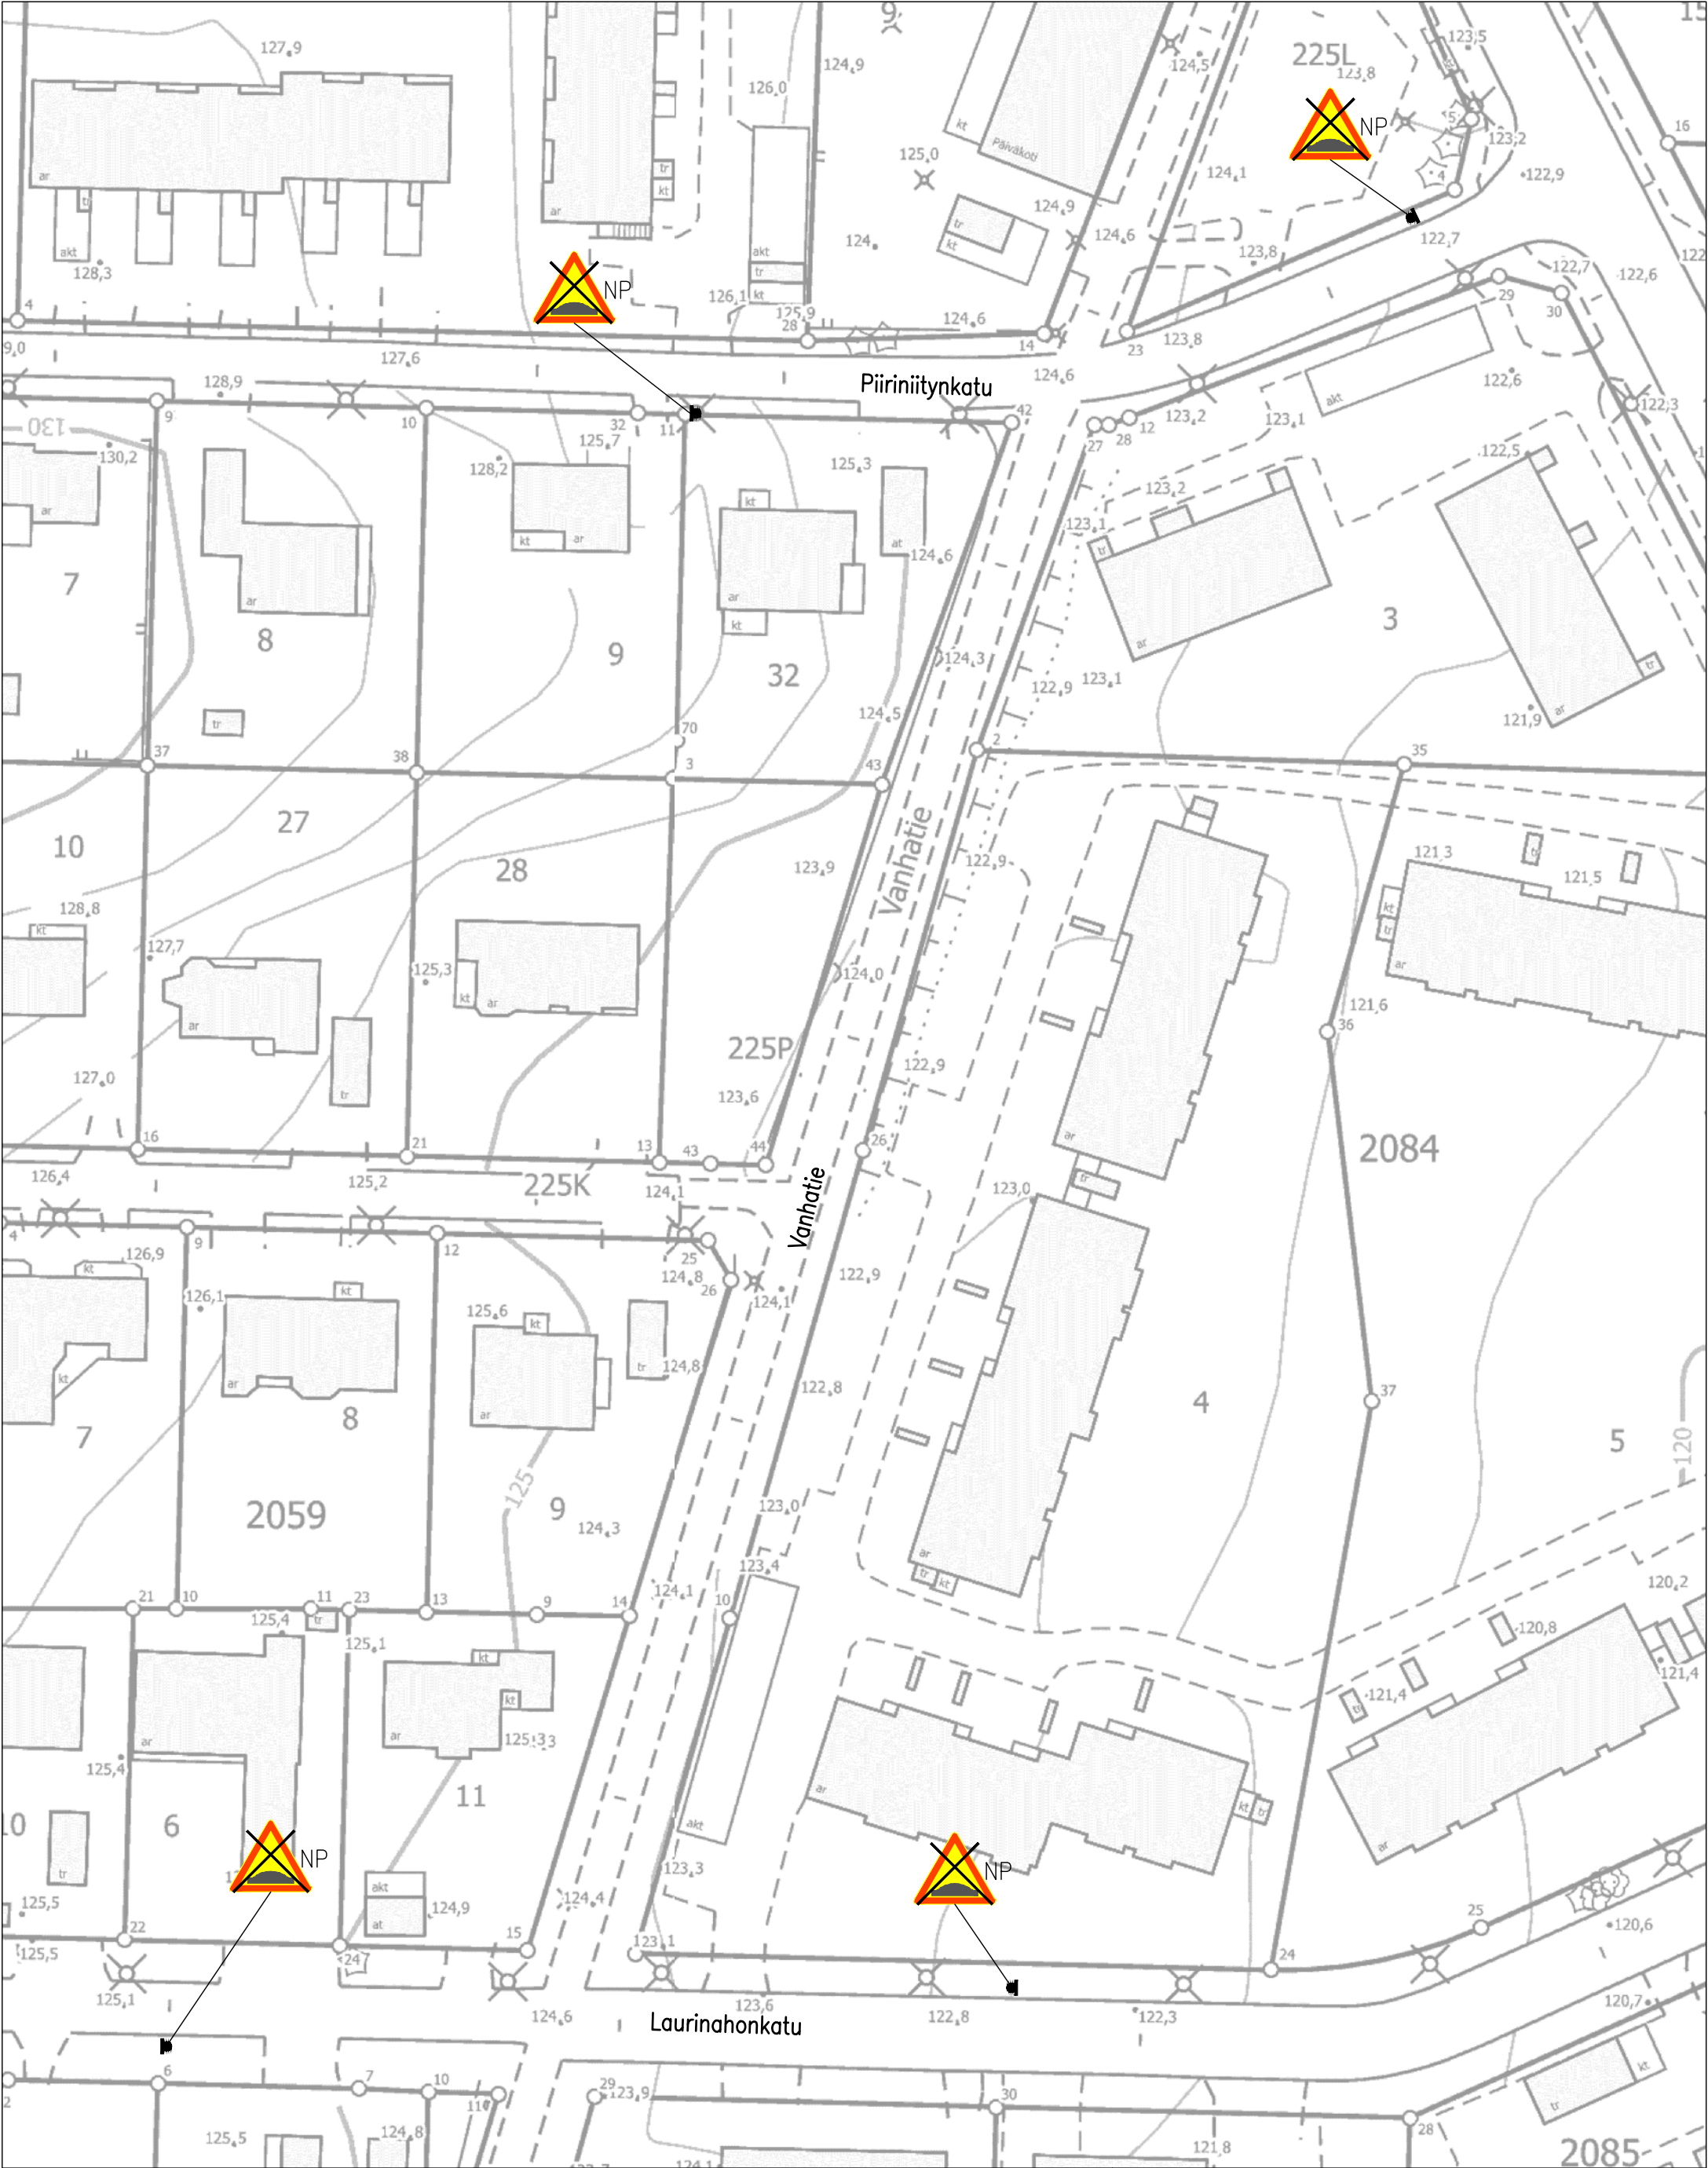


LIIKENTEENOHJAUS, MERKINTÖJEN SELITYS:

- U UUSI LIIKENNEMERKKI/LIIKENNEMERKKIPYLVÄS MERKKEINEEN SIOJITETAAN OSOITETTUUN PAKKAAN
- N NYKYINEN LIIKENNEMERKKI/LIIKENNEMERKKIPYLVÄS MERKKEINEEN SÄILYY ENNALLAAN
- NU NYKYINEN LIIKENNEMERKKI/LIIKENNEMERKKIPYLVÄS MERKKEINEEN POISTETAAN JA VASTAAVAT UUDET ASENNETAAN ENTISELLE PAKALLE
- NP NYKYINEN LIIKENNEMERKKI/LIIKENNEMERKKIPYLVÄS MERKKEINEEN POISTETAAN
- NS NYKYINEN LIIKENNEMERKKI/LIIKENNEMERKKIPYLVÄS MERKKEINEEN SIIRRETÄÄN OSOITETTUUN PAKKAAN
- P PIENIKOKOINEN LIIKENNEMERKKI

Piiriniitynkatu ja Laurinahonkatu


Lamminpää
Liikennemerkkisuunnitelma
Piir.no: 19/23118/2
2.10.2025 / TTa
Liite suunnittelupäällikön päätökseen

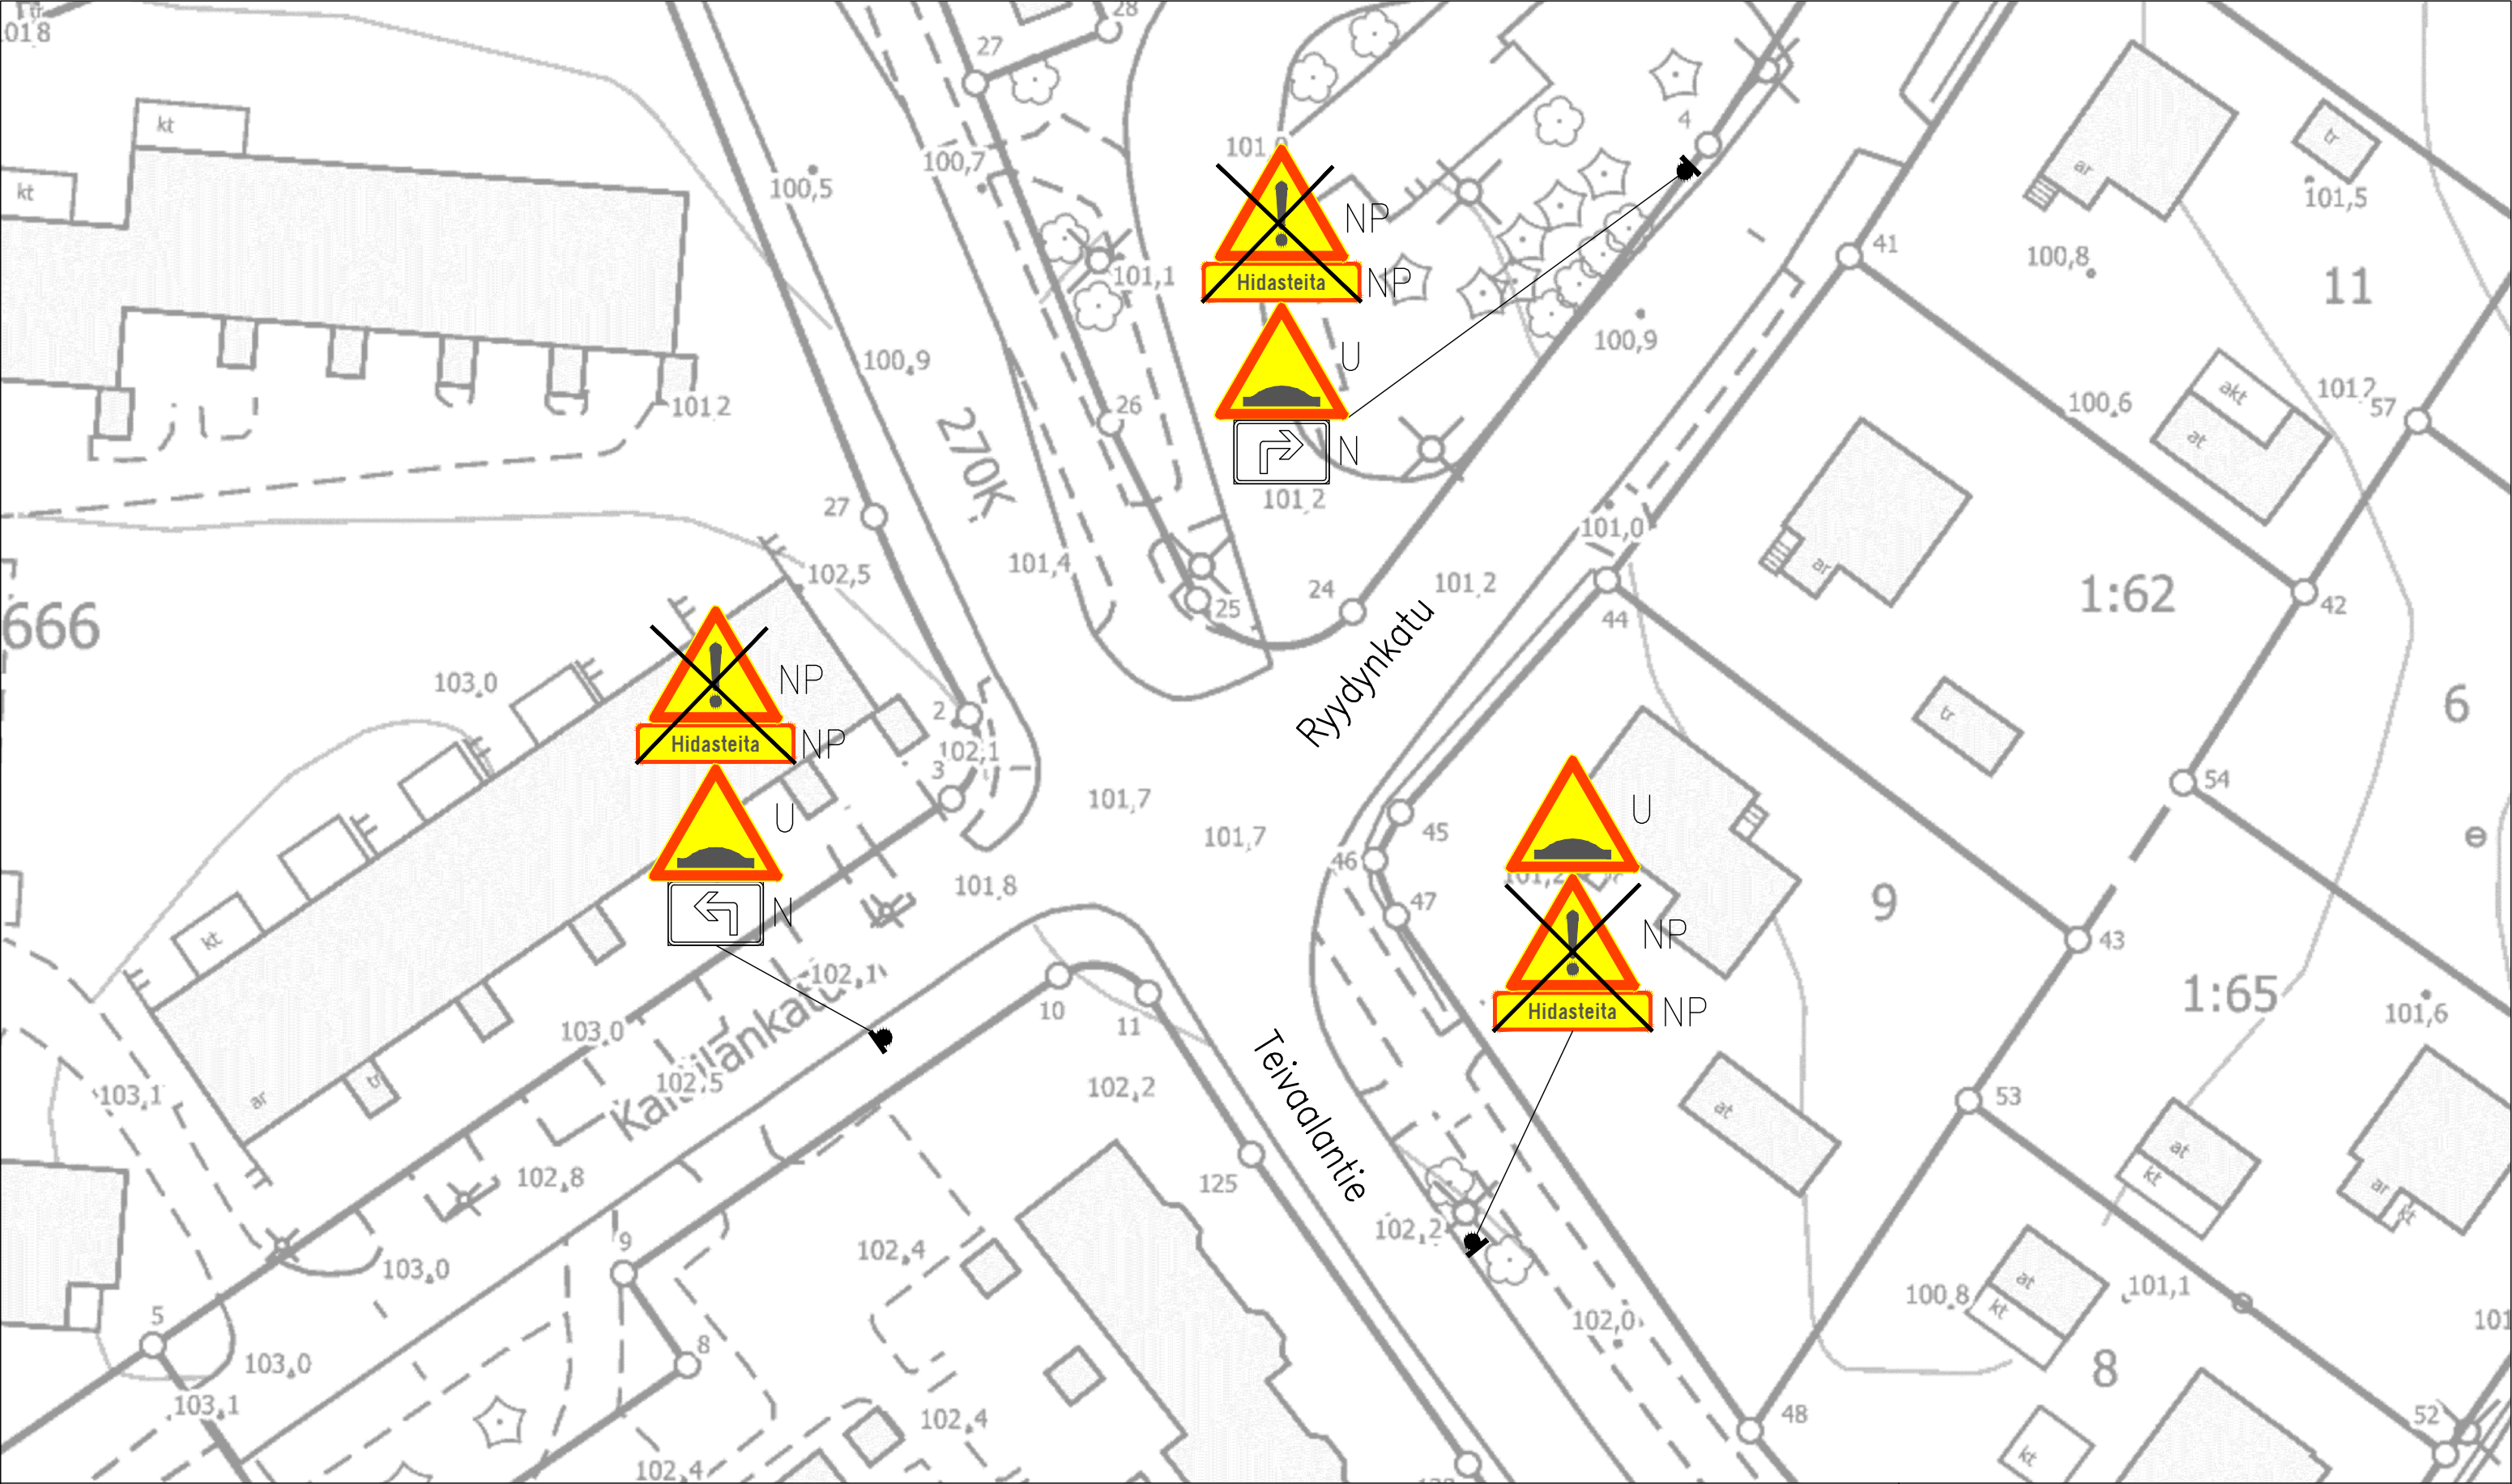

LIIKENTEENOHJAUS, MERKINTÖJEN SELITYS:

- U UUSI LIIKENNEMERKKI/LIIKENNEMERKKIPYLVÄS MERKKEINEEN SIOJITETAAN OSOITETTUUN PAIKKAAN
- N NYKYINEN LIIKENNEMERKKI/LIIKENNEMERKKIPYLVÄS MERKKEINEEN SÄILYY ENNALLAAN
- NU NYKYINEN LIIKENNEMERKKI/LIIKENNEMERKKIPYLVÄS MERKKEINEEN POISTETAAN JA VASTAAVAT UUDET ASENNETAAN ENTISELLE PAIKALLE
- NP NYKYINEN LIIKENNEMERKKI/LIIKENNEMERKKIPYLVÄS MERKKEINEEN POISTETAAN
- NS NYKYINEN LIIKENNEMERKKI/LIIKENNEMERKKIPYLVÄS MERKKEINEEN SIIRRETÄÄN OSOITETTUUN PAIKKAAN
- P PIENIKOINEN LIIKENNEMERKKI


Teivaalantie – Ryydynkatu
Ryydynpohja
Liikennemerkkisuunnitelma
Piir.no: 19/23118/3
2.10.2025 / TTa
Liite suunnittelupäällikön päätökseen

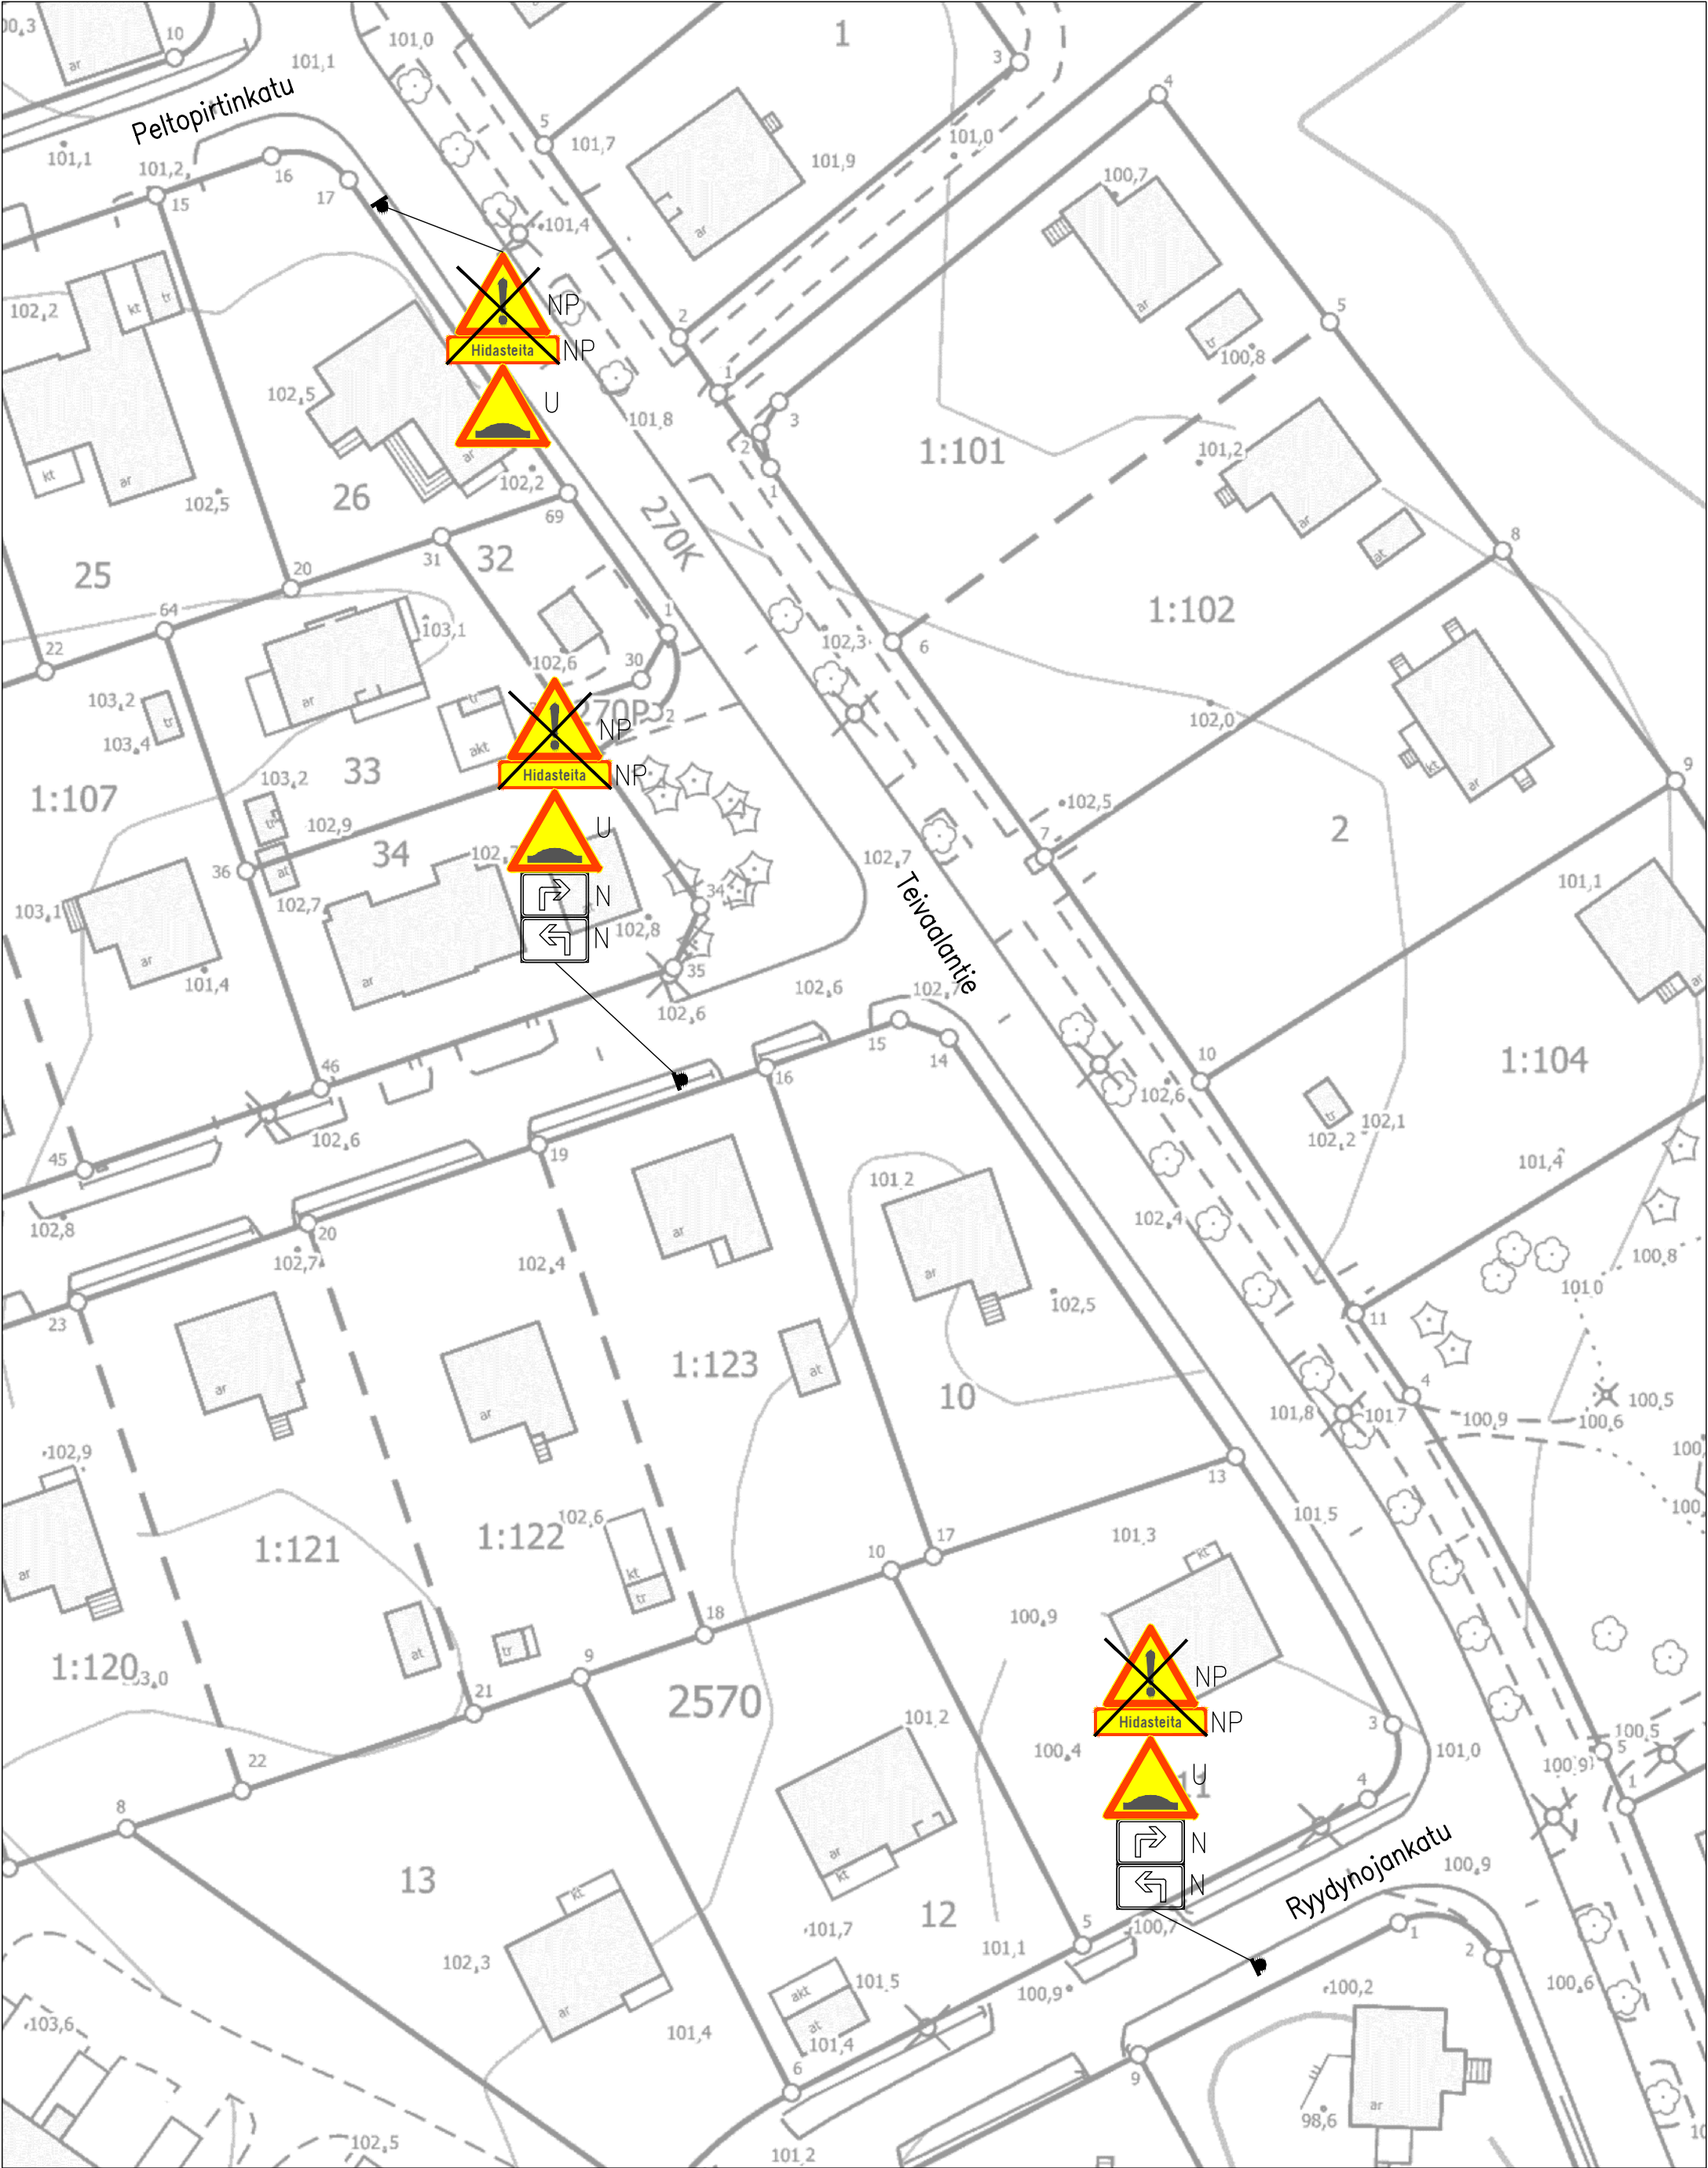

LIIKENTEENOHJAUS, MERKINTÖJEN SELITYS:

U	UUSI LIIKENNEMERKKI/LIIKENNEMERKKIPYLVÄS MERKKEINEEN SIOJITETAAN OSOITETTUUN PAAKKAAN
N	NYKYINEN LIIKENNEMERKKI/LIIKENNEMERKKIPYLVÄS MERKKEINEEN SÄILYY ENNALLAAN
NU	NYKYINEN LIIKENNEMERKKI/LIIKENNEMERKKIPYLVÄS MERKKEINEEN POISTETAAN JA VASTAAVAT UUDET ASENNETAAN ENTISELLE PAAKALLE
NP	NYKYINEN LIIKENNEMERKKI/LIIKENNEMERKKIPYLVÄS MERKKEINEEN POISTETAAN
NS	NYKYINEN LIIKENNEMERKKI/LIIKENNEMERKKIPYLVÄS MERKKEINEEN SIIRRETÄÄN OSOITETTUUN PAAKKAAN
P	PIENIKOKOINEN LIIKENNEMERKKI

Teivaalantie v. Peltopirtinkatu – Rydynojankatu
Rydynpohja
Liikennemerkkisuunnitelma
Piir.no: 19/23118/4
2.10.2025 / TTa
Liite suunnittelupäällikön päätökseen

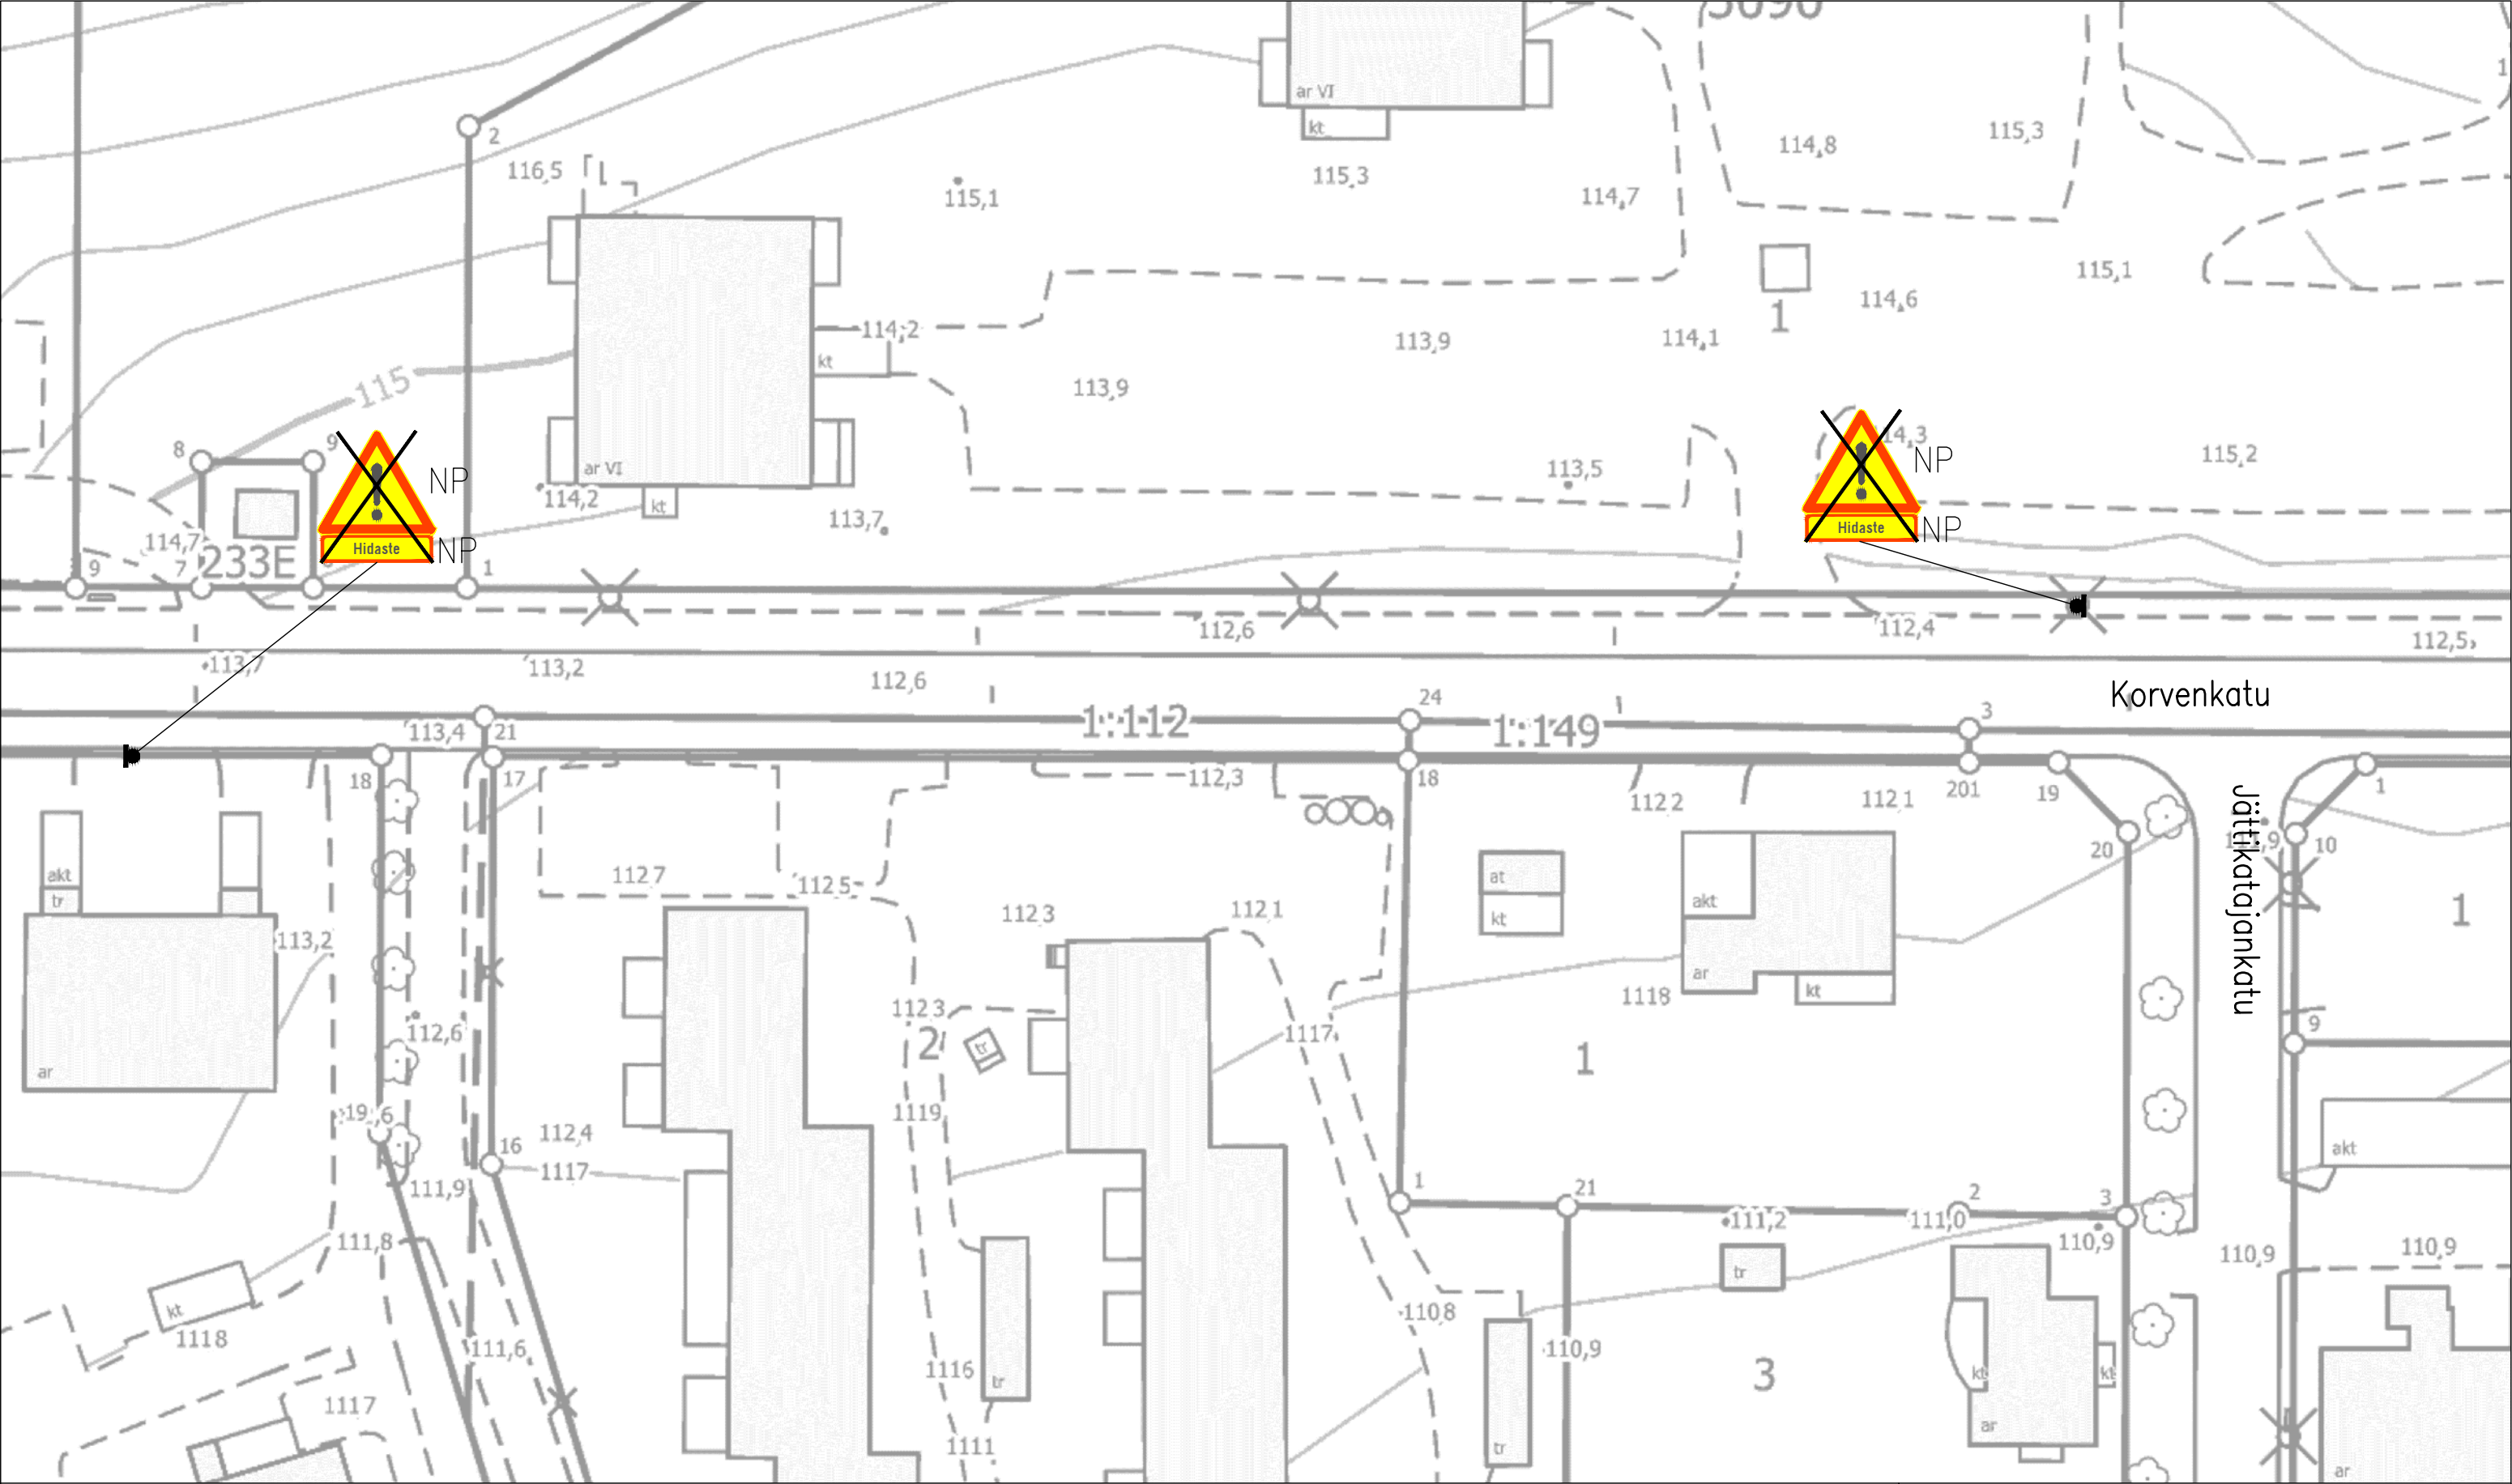

LIIKENTEENOHJAUS, MERKINTÖJEN SELITYS:

U	UUSI LIIKENNEMERKKI/LIIKENNEMERKKIPYLVÄS MERKKEINEEN SIOJITETAAN OSOITETTUUN PAIKKAAN
N	NYKYINEN LIIKENNEMERKKI/LIIKENNEMERKKIPYLVÄS MERKKEINEEN SÄILYY ENNALLAAN
NU	NYKYINEN LIIKENNEMERKKI/LIIKENNEMERKKIPYLVÄS MERKKEINEEN POISTETAAN JA VASTAAVAT UUDET ASENNETAAN ENTISELLE PAIKALLE
NP	NYKYINEN LIIKENNEMERKKI/LIIKENNEMERKKIPYLVÄS MERKKEINEEN POISTETAAN
NS	NYKYINEN LIIKENNEMERKKI/LIIKENNEMERKKIPYLVÄS MERKKEINEEN SIIRRETÄÄN OSOITETTUUN PAIKKAAN
P	PIENIKOKOINEN LIIKENNEMERKKI

Korvenkatu – Jättikatajankatu
Rahola
Liikennemerkkisuunnitelma
Piir.no: 19/23118/5
2.10.2025 / TTa
Liite suunnittelupäällikön päätökseen
/



LIIKENTEENOHJAUS, MERKINTÖJEN SELITYS:

- U UUSI LIKENNEMERKKI/LIKENNEMERKKIPYLVÄS MERKKEINEEN SJOITETAAN OSOITETTUUN PAKKAAN
- N NYKYINEN LIKENNEMERKKI/LIKENNEMERKKIPYLVÄS MERKKEINEEN SÄILYY ENNALLAAN
- NU NYKYINEN LIKENNEMERKKI/LIKENNEMERKKIPYLVÄS MERKKEINEEN POISTETAAN JA VASTAAVAT UDEET ASENNETAAN ENTISELLE PAKALLE
- NP NYKYINEN LIKENNEMERKKI/LIKENNEMERKKIPYLVÄS MERKKEINEEN POISTETAAN
- NS NYKYINEN LIKENNEMERKKI/LIKENNEMERKKIPYLVÄS MERKKEINEEN SIIRRETÄÄN OSOITETTUUN PAKKAAN
- P PIENIKOKOINEN LIKENNEMERKKI

Vallerinkatu



Epilä

Liikennemerkkisuunnitelma

Piir.no: 19/23118/6

2.10.2025 / TTa

Liite suunnittelupäällikön päätökseen

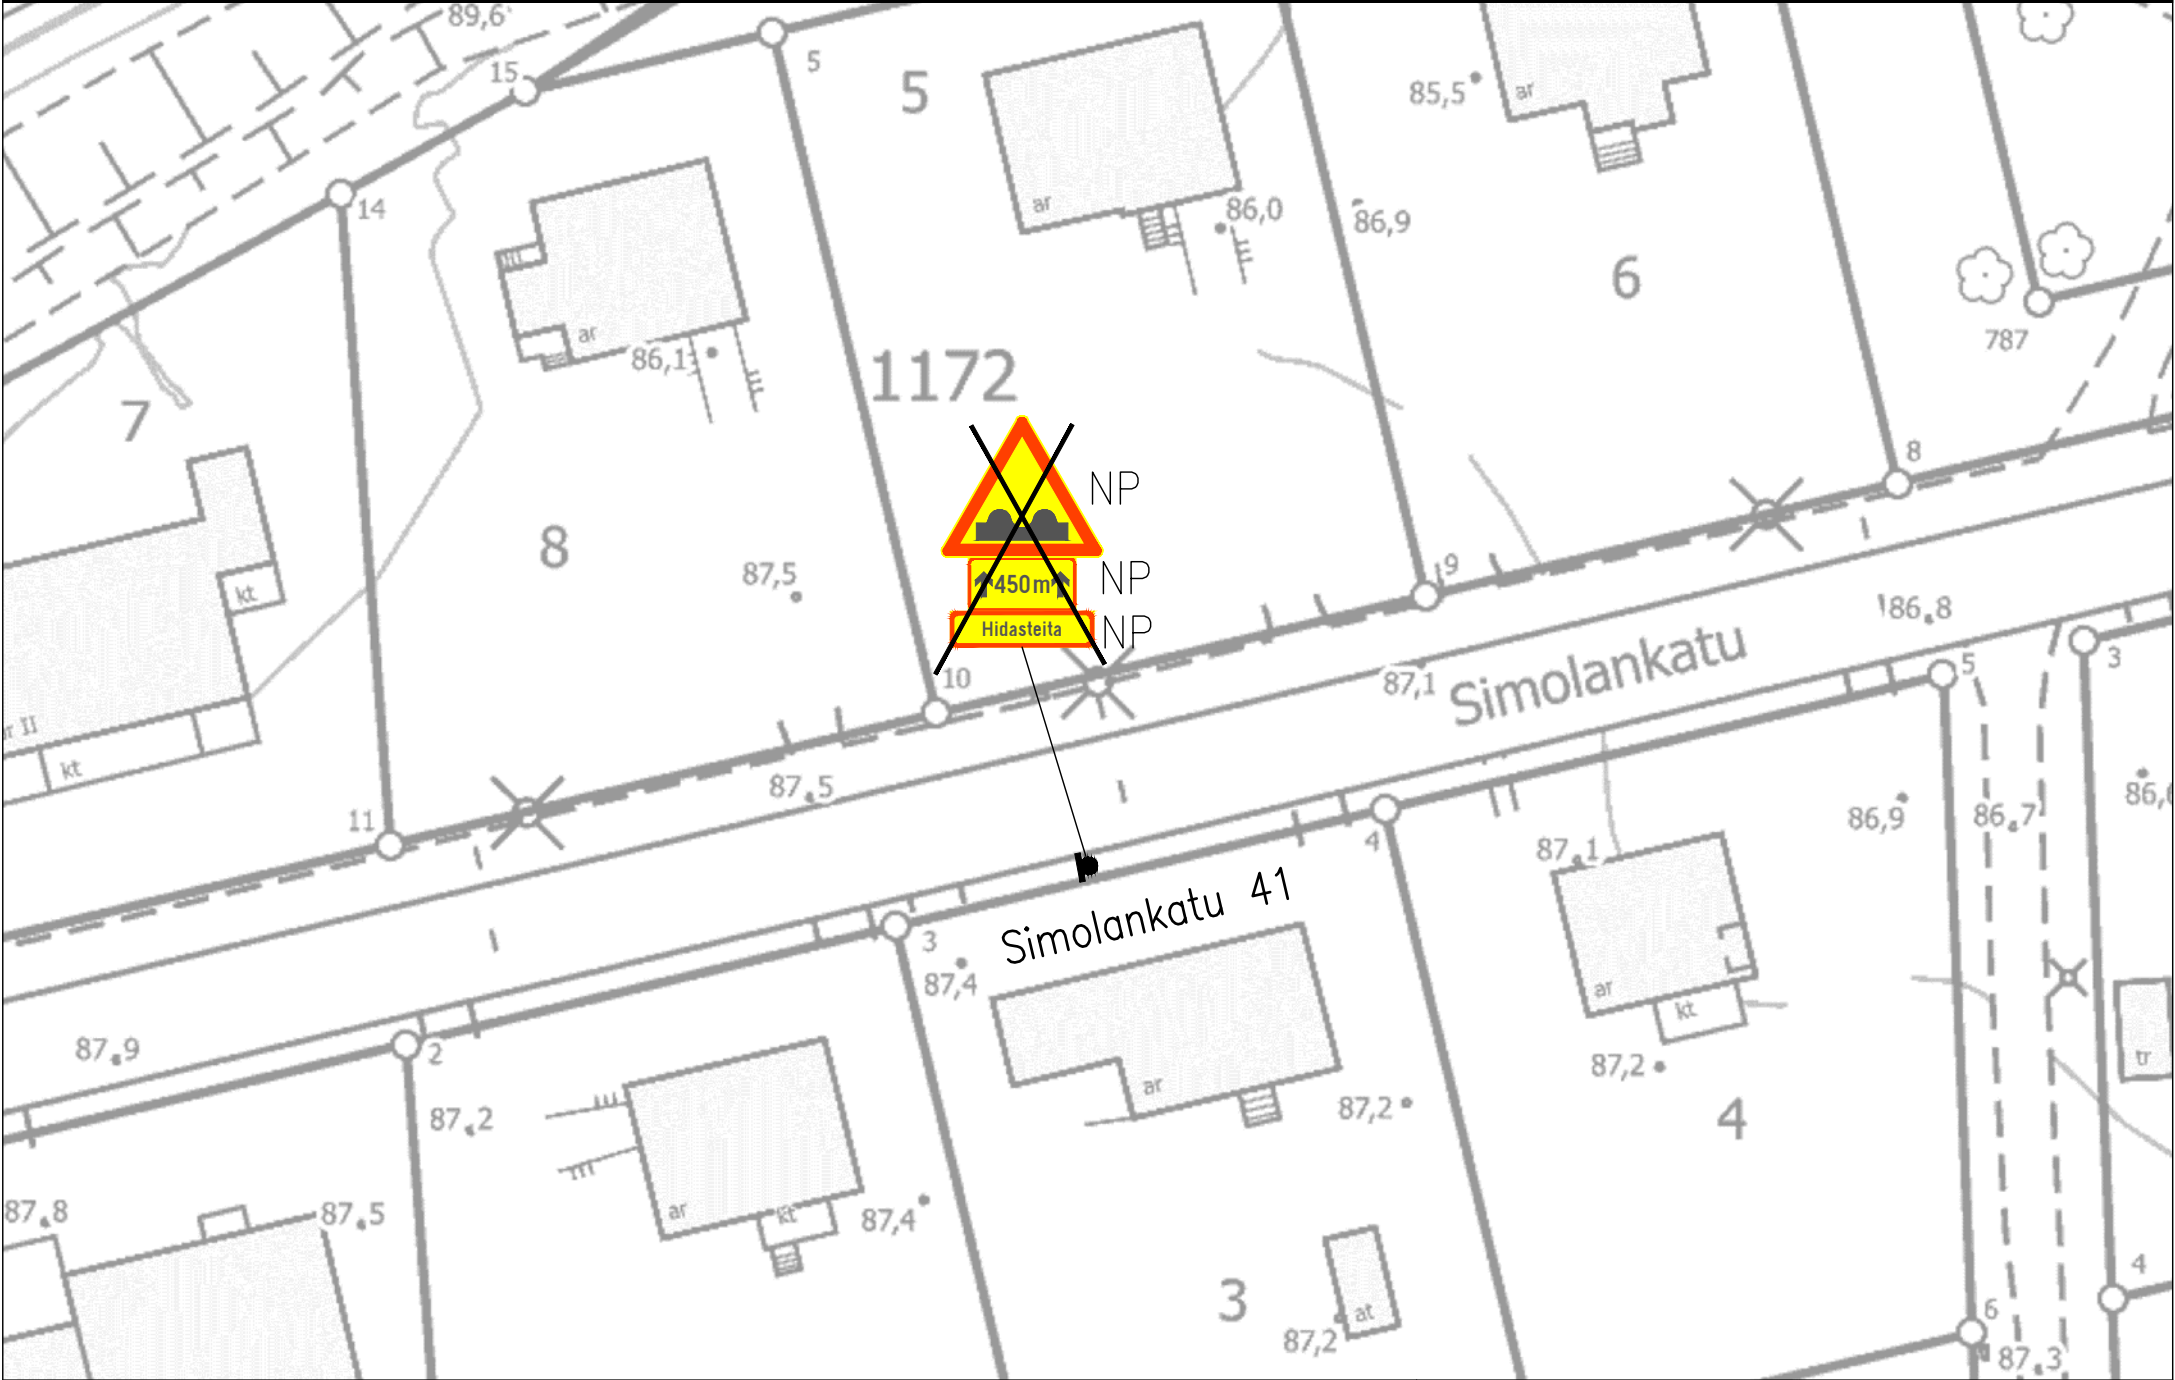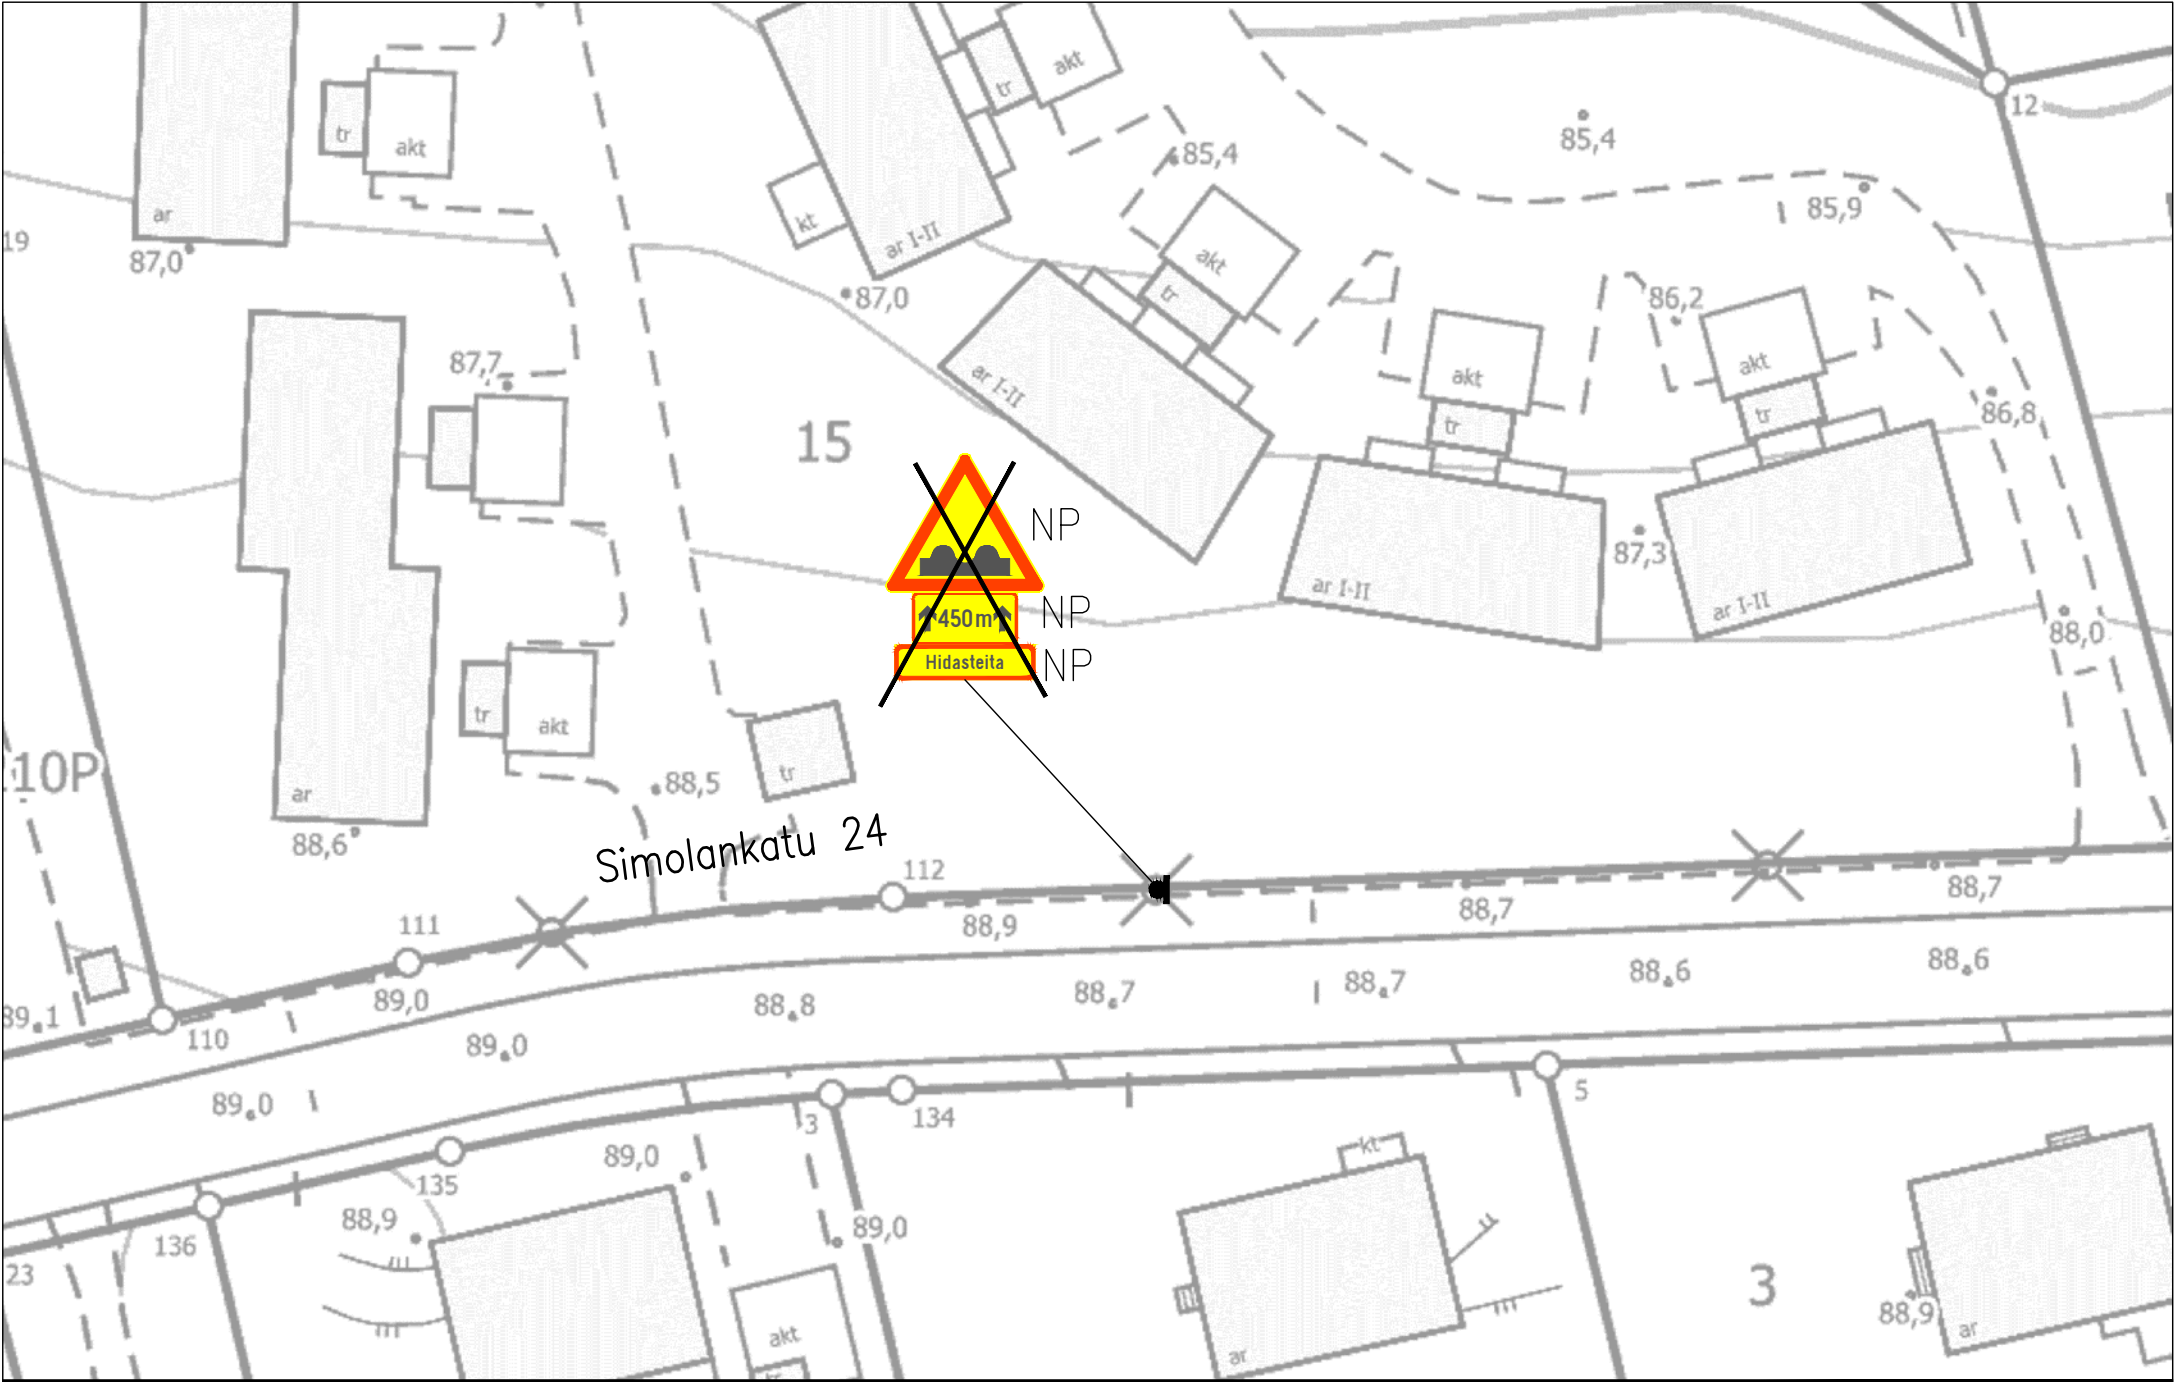

LIIKENTEENOHJAUS, MERKINTÖJEN SELITYS:

U	UUSI LIIKENNEMERKKI/LIIKENNEMERKKIPYLVÄS MERKKEINEEN SIOITETAAN OSOITETTUUN PAIKKAAN
N	NYKYINEN LIIKENNEMERKKI/LIIKENNEMERKKIPYLVÄS MERKKEINEEN SÄILYY ENNALLAAN
NU	NYKYINEN LIIKENNEMERKKI/LIIKENNEMERKKIPYLVÄS MERKKEINEEN POISTETAAN JA VASTAAVAT UUDET ASENNETAAN ENTISELLE PAIKALLE
NP	NYKYINEN LIIKENNEMERKKI/LIIKENNEMERKKIPYLVÄS MERKKEINEEN POISTETAAN
NS	NYKYINEN LIIKENNEMERKKI/LIIKENNEMERKKIPYLVÄS MERKKEINEEN SIIRRETÄÄN OSOITETTUUN PAIKKAAN
P	PIENIKOKOINEN LIIKENNEMERKKI


Simolankatu 24 ja 41
Kaarila
Liikennemerkkisuunnitelma
Piir.no: 19/23118/7
2.10.2025 / TTa
Liite suunnittelupäällikön päätökseen
/



LIIKENTEENOHJAUS, MERKINTÖJEN SELITYS:

U	UUSI LIKENNEMERKKI/LIKENNEMERKKIPYLVÄS MERKKEINEEN SIOITETAAN OSOITETTUUN PAKKAAN
N	NYKYINEN LIKENNEMERKKI/LIKENNEMERKKIPYLVÄS MERKKEINEEN SÄILYY ENNALLAAN
NU	NYKYINEN LIKENNEMERKKI/LIKENNEMERKKIPYLVÄS MERKKEINEEN POISTETAAN JA VASTAAVAT UDET ASENNETAAN ENTISELLE PAKALLE
NP	NYKYINEN LIKENNEMERKKI/LIKENNEMERKKIPYLVÄS MERKKEINEEN POISTETAAN
NS	NYKYINEN LIKENNEMERKKI/LIKENNEMERKKIPYLVÄS MERKKEINEEN SIIRRETÄÄN OSOITETTUUN PAKKAAN
P	PIENIKOKOINEN LIKENNEMERKKI

Tahmelan viertotie ja Kannaksenkatu
Tahmela
Liikennemerkkisuunnitelma
Piir.no: 19/23118/8
2.10.2025 / TTa
Liite suunnittelupäällikön päätökseen

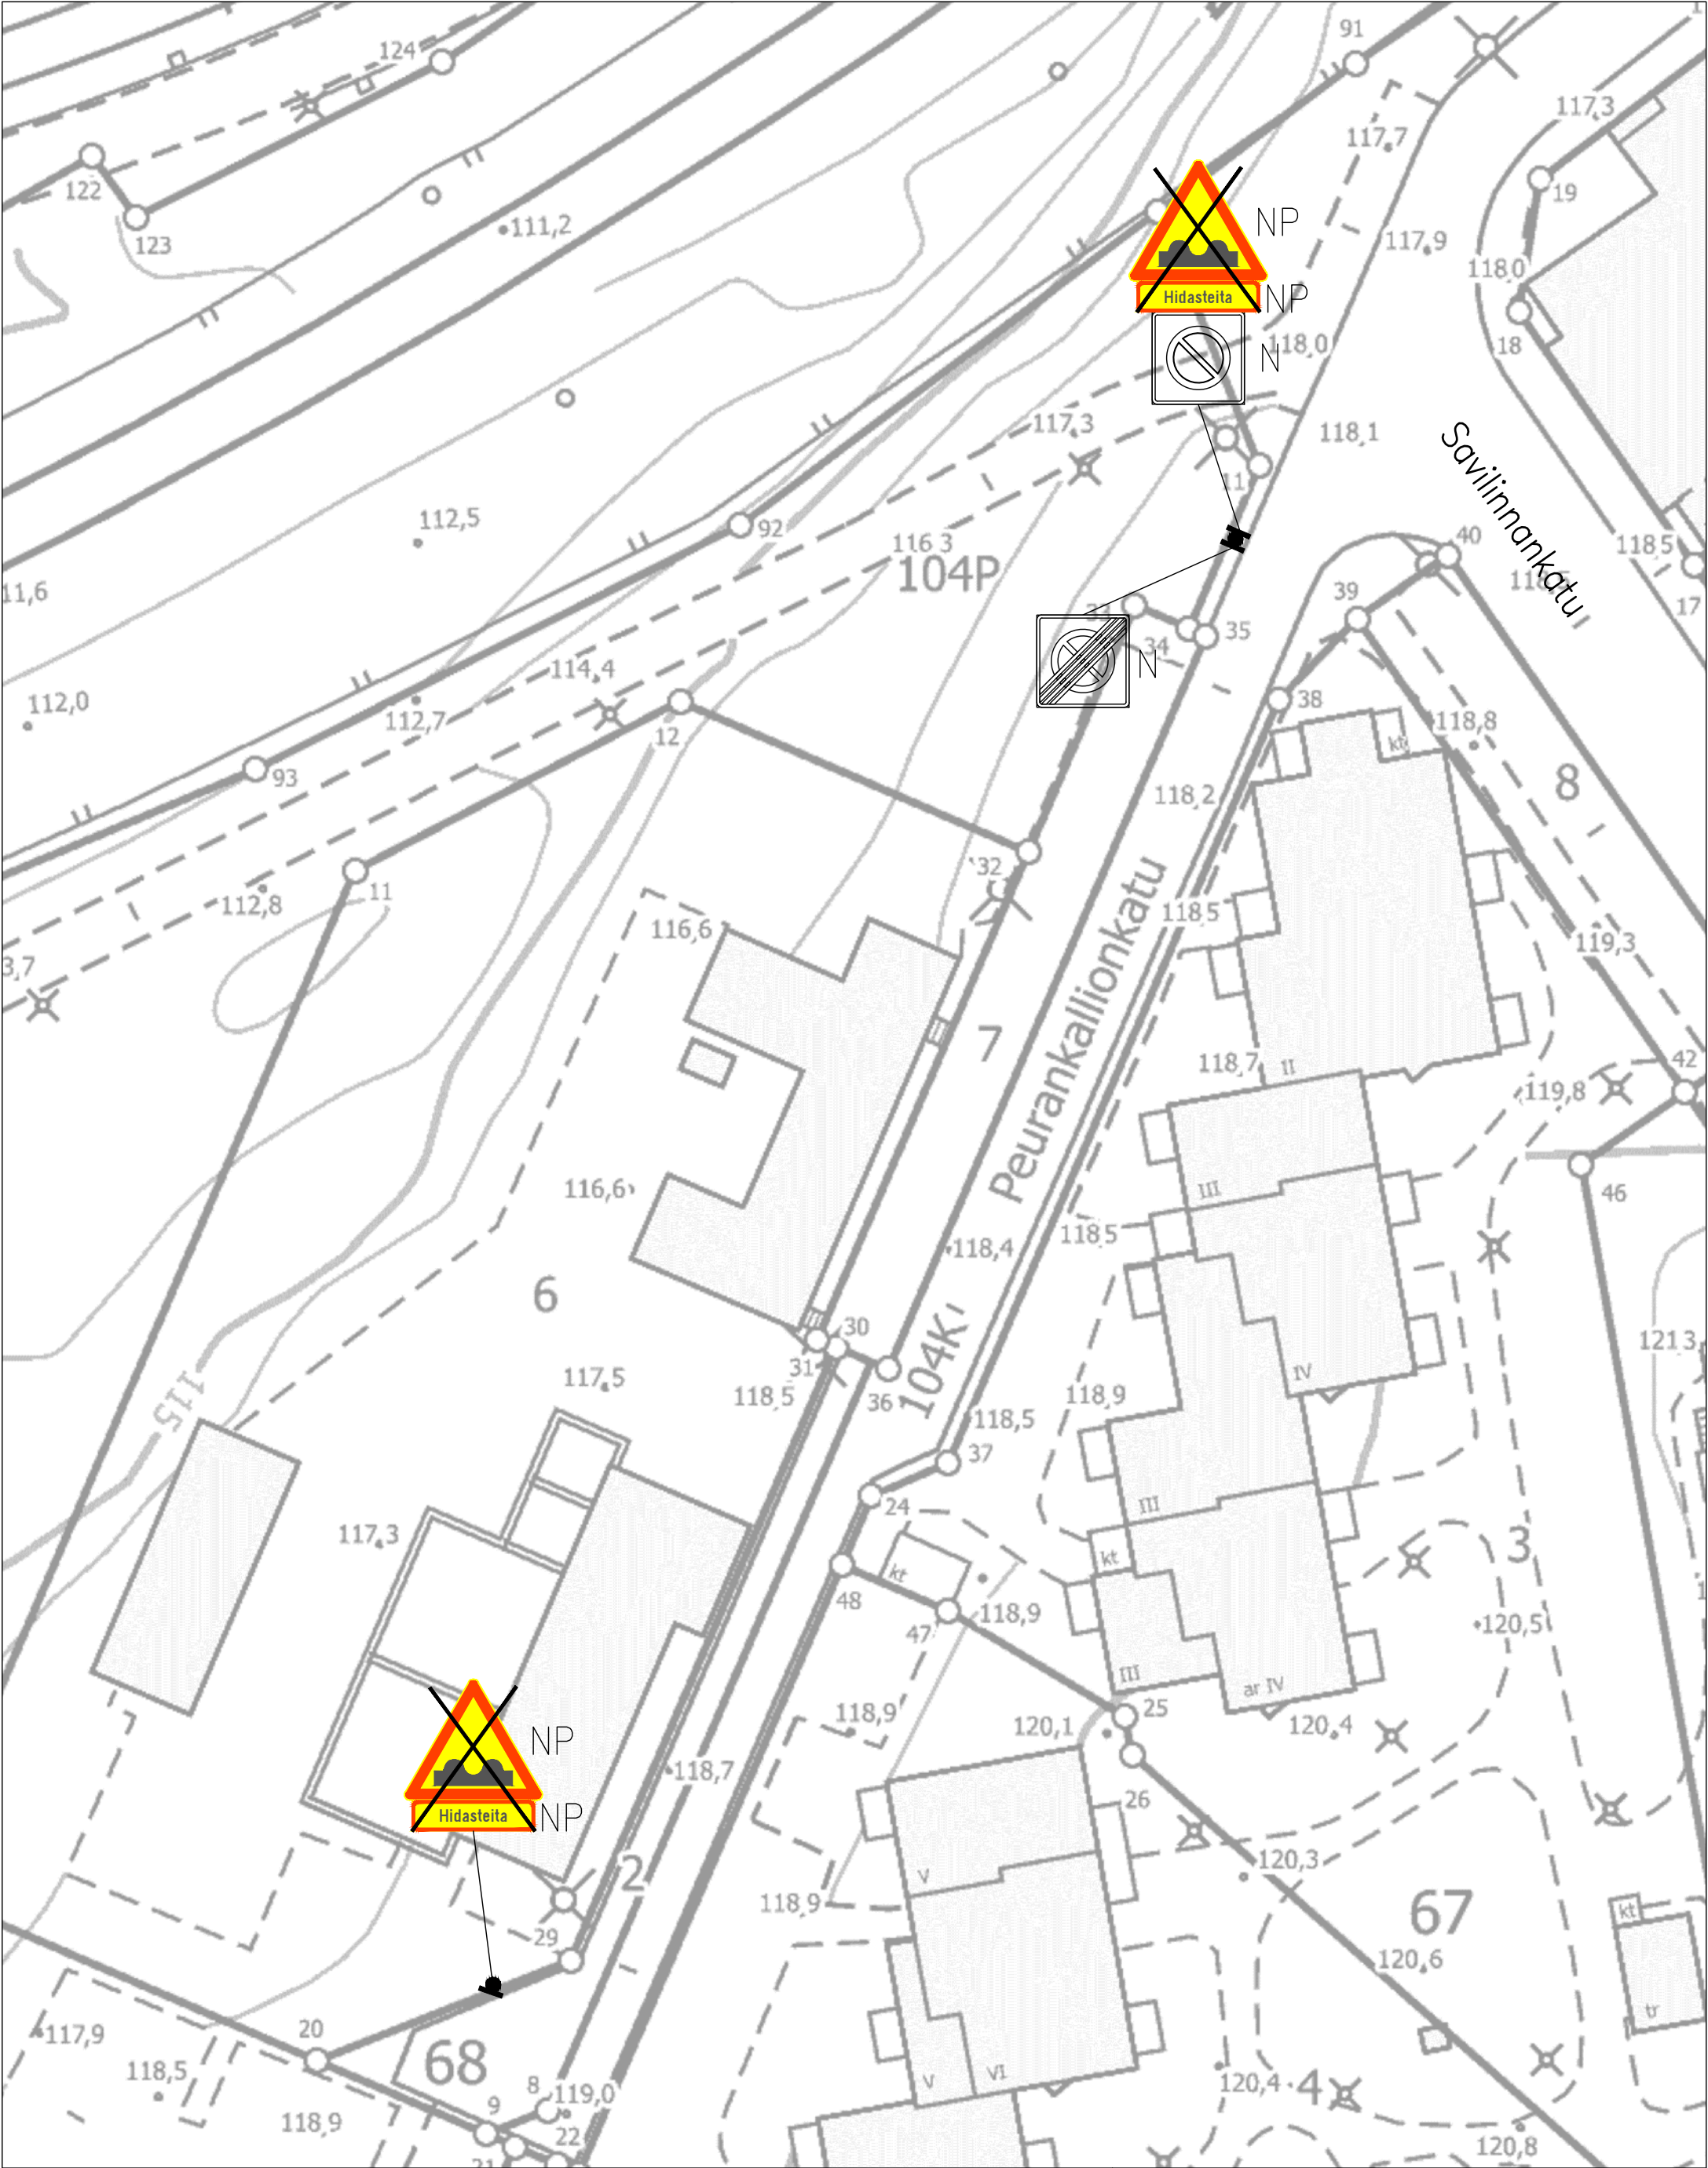


LIIKENTEENOHJAUS, MERKINTÖJEN SELITYS:

U	UUSI LIKENNEMERKKI/LIKENNEMERKKIPYLVÄS MERKKEINEEN SIOITETAAN OSOITETTUUN PAKKAAN
N	NYKYINEN LIKENNEMERKKI/LIKENNEMERKKIPYLVÄS MERKKEINEEN SÄILYY ENNALLAAN
NU	NYKYINEN LIKENNEMERKKI/LIKENNEMERKKIPYLVÄS MERKKEINEEN POISTETAAN JA VASTAAVAT UUDET ASENNETAAN ENTISELLE PAKALLE
NP	NYKYINEN LIKENNEMERKKI/LIKENNEMERKKIPYLVÄS MERKKEINEEN POISTETAAN
NS	NYKYINEN LIKENNEMERKKI/LIKENNEMERKKIPYLVÄS MERKKEINEEN SIIRRETÄÄN OSOITETTUUN PAKKAAN
P	PIENIKOKOINEN LIKENNEMERKKI

Peurankallionkatu


Amuri
Liikennemerkkisuunnitelma
Piir.no: 19/23118/9
2.10.2025 / TTa
Liite suunnittelupäällikön päätökseen

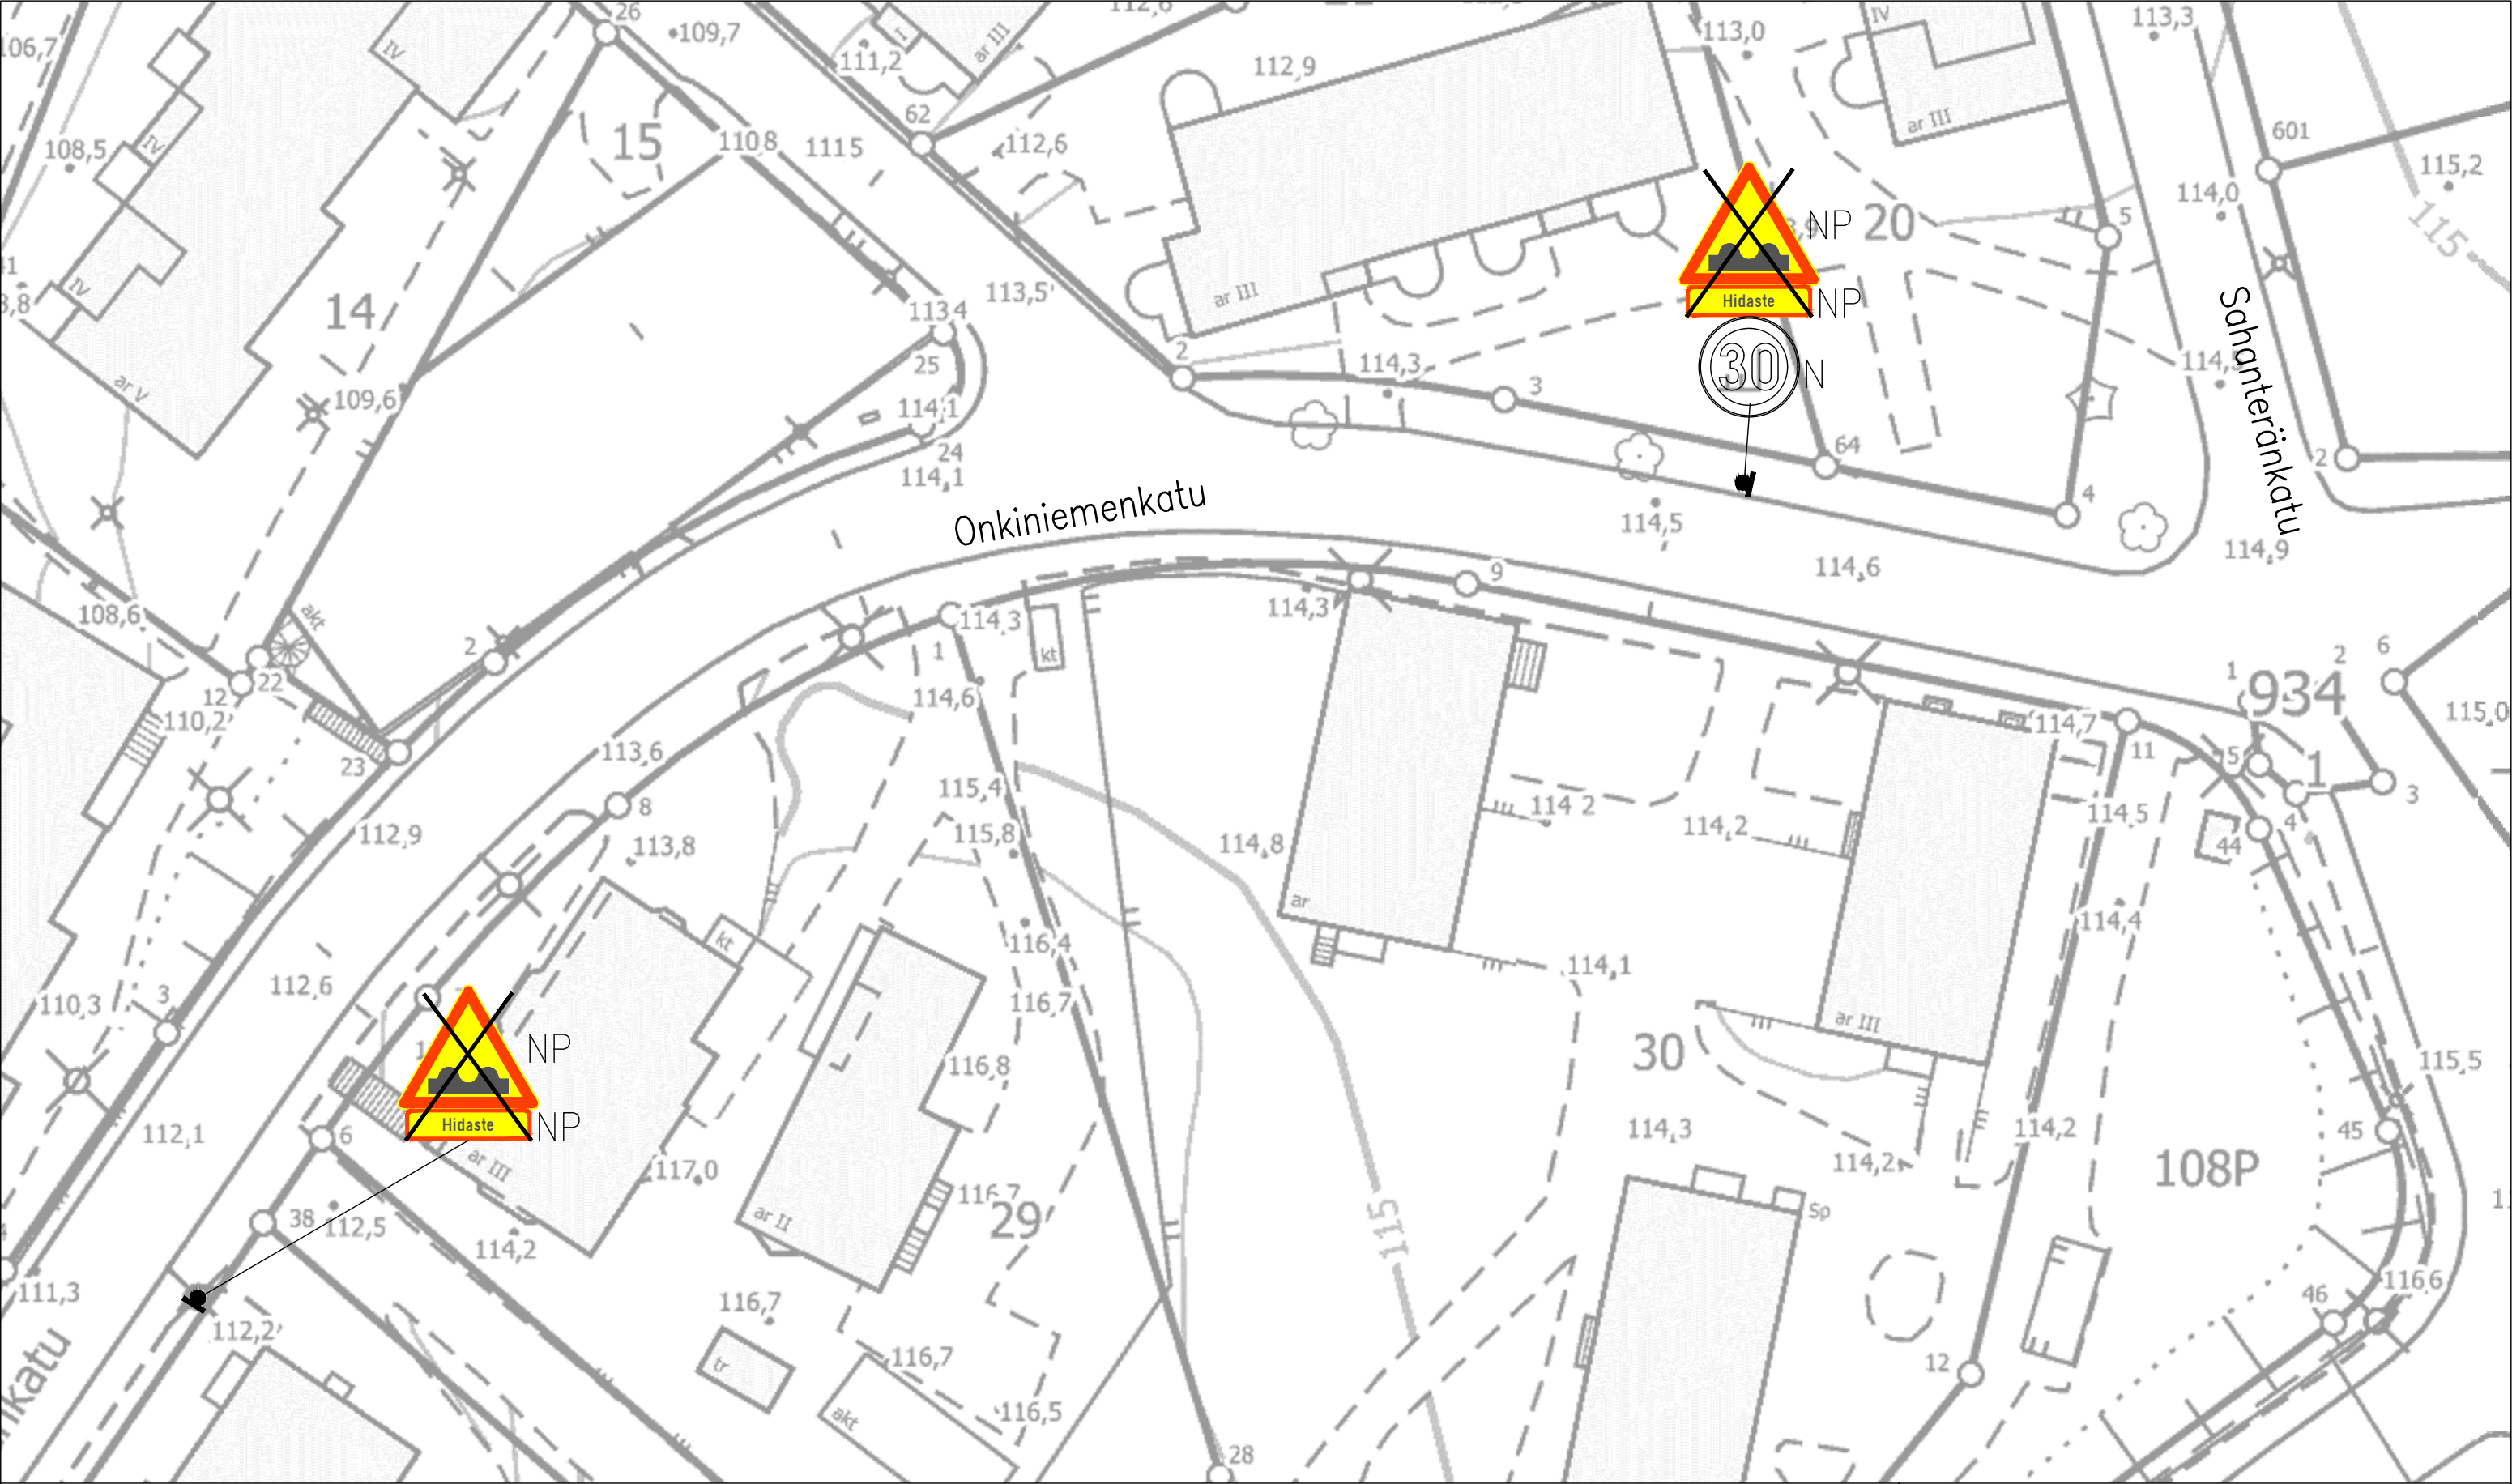

LIIKENTEENOHJAUS, MERKINTÖJEN SELITYS:

U	UUSI LIIKENNEMERKKI/LIIKENNEMERKKIPYLVÄS MERKKEINEEN SJOITETAAN OSOITETTUUN PAIKKAAN
N	NYKYINEN LIIKENNEMERKKI/LIIKENNEMERKKIPYLVÄS MERKKEINEEN SÄILYY ENNALLAAN
NU	NYKYINEN LIIKENNEMERKKI/LIIKENNEMERKKIPYLVÄS MERKKEINEEN POISTETAAN JA VASTAAVAT UUDET ASENNETAAN ENTISELLE PAIKALLE
NP	NYKYINEN LIIKENNEMERKKI/LIIKENNEMERKKIPYLVÄS MERKKEINEEN POISTETAAN
NS	NYKYINEN LIIKENNEMERKKI/LIIKENNEMERKKIPYLVÄS MERKKEINEEN SIIRRETÄÄN OSOITETTUUN PAIKKAAN
P	PIENIKOKOINEN LIIKENNEMERKKI



Onkiniemenkatu
Särkänniemi
Liikennemerkkisuunnitelma
Piir.no: 19/23118/10
2.10.2025 / TTa
Liite suunnittelupäällikön päätökseen

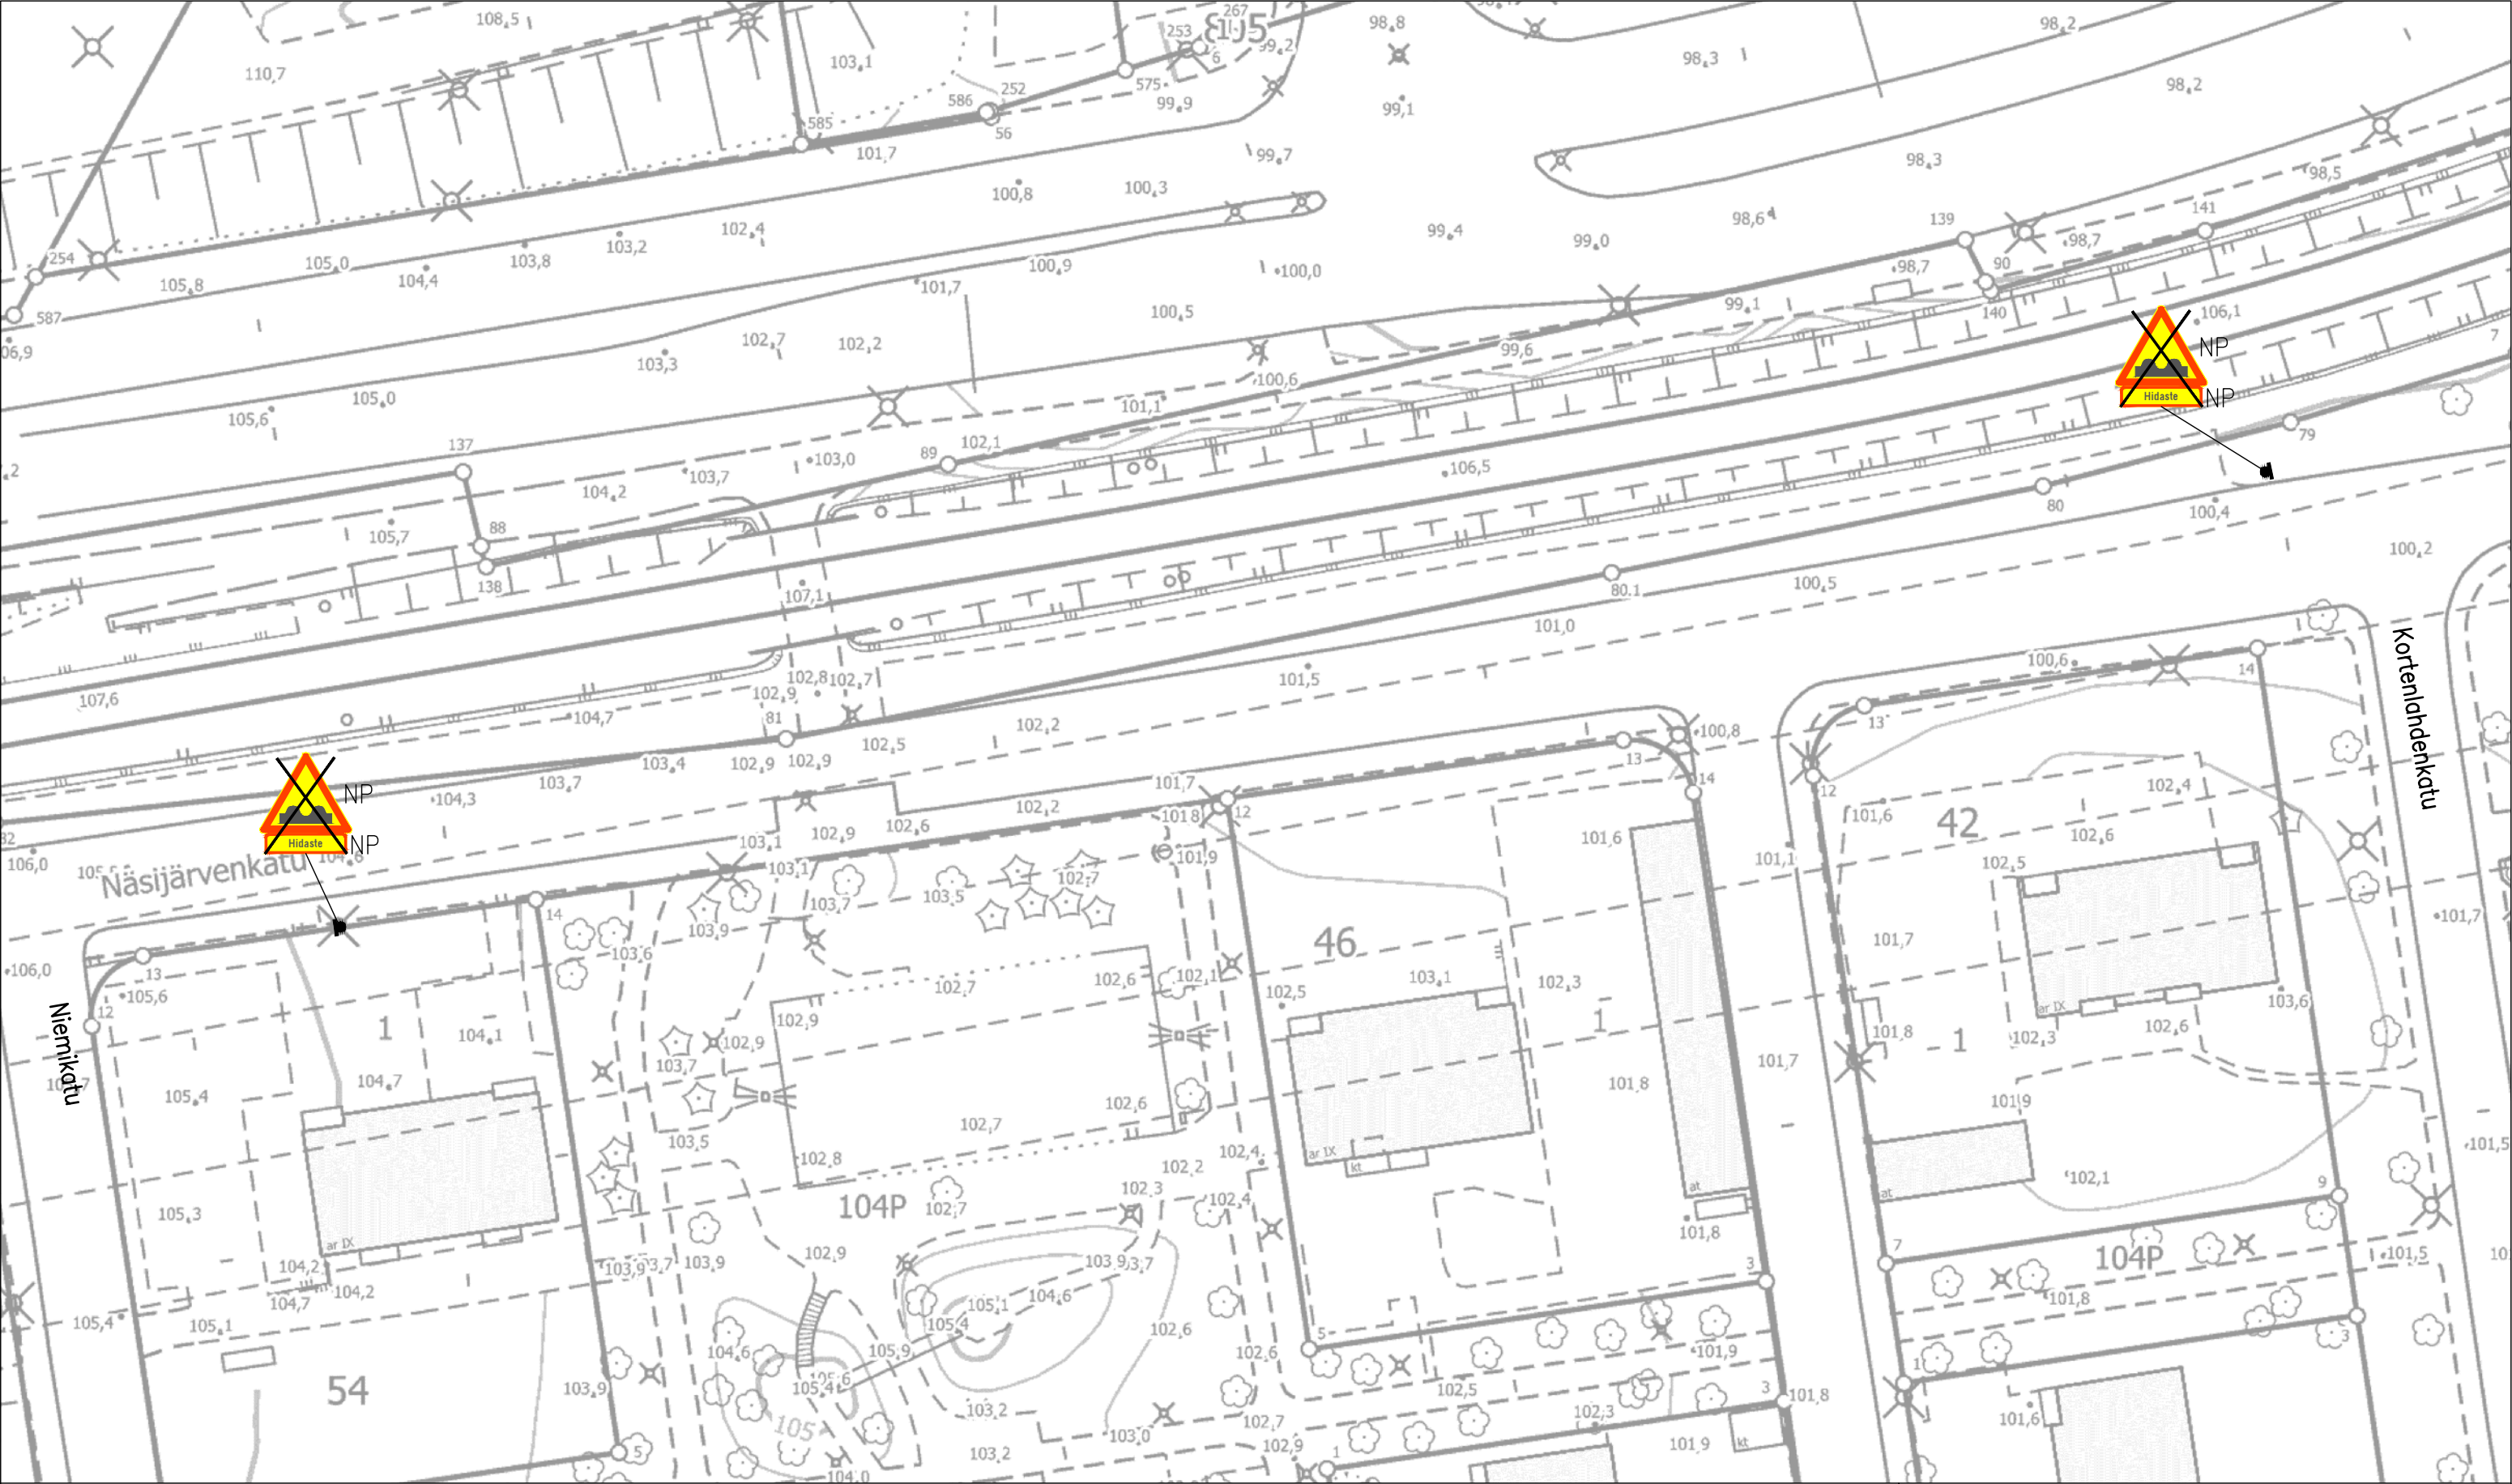

LIIKENTEENOHJAUS, MERKINTÖJEN SELITYS:

U	UUSI LIKENNEMERKKI/LIKENNEMERKKIPYLVÄS MERKKEINEEN SJOITETAAN OSOITETTUUN PAikkaAN
N	NYKYINEN LIKENNEMERKKI/LIKENNEMERKKIPYLVÄS MERKKEINEEN SÄILYY ENNALLAAN
NU	NYKYINEN LIKENNEMERKKI/LIKENNEMERKKIPYLVÄS MERKKEINEEN POISTETAAN JA VASTAAVAT UUDET ASENNETAAN ENTISELLE PAIKALLE
NP	NYKYINEN LIKENNEMERKKI/LIKENNEMERKKIPYLVÄS MERKKEINEEN POISTETAAN
NS	NYKYINEN LIKENNEMERKKI/LIKENNEMERKKIPYLVÄS MERKKEINEEN SIIRRETÄÄN OSOITETTUUN PAIKKAAN
P	PIENIKOKOINEN LIKENNEMERKKI

Näsijärvenkatu v. Niemikatu – Kortenlahdenkatu
Amuri
Liikennemerkkisuunnitelma
Piir.no: 19/23118/11
2.10.2025 / TTa
Liite suunnittelupäällikön päätökseen

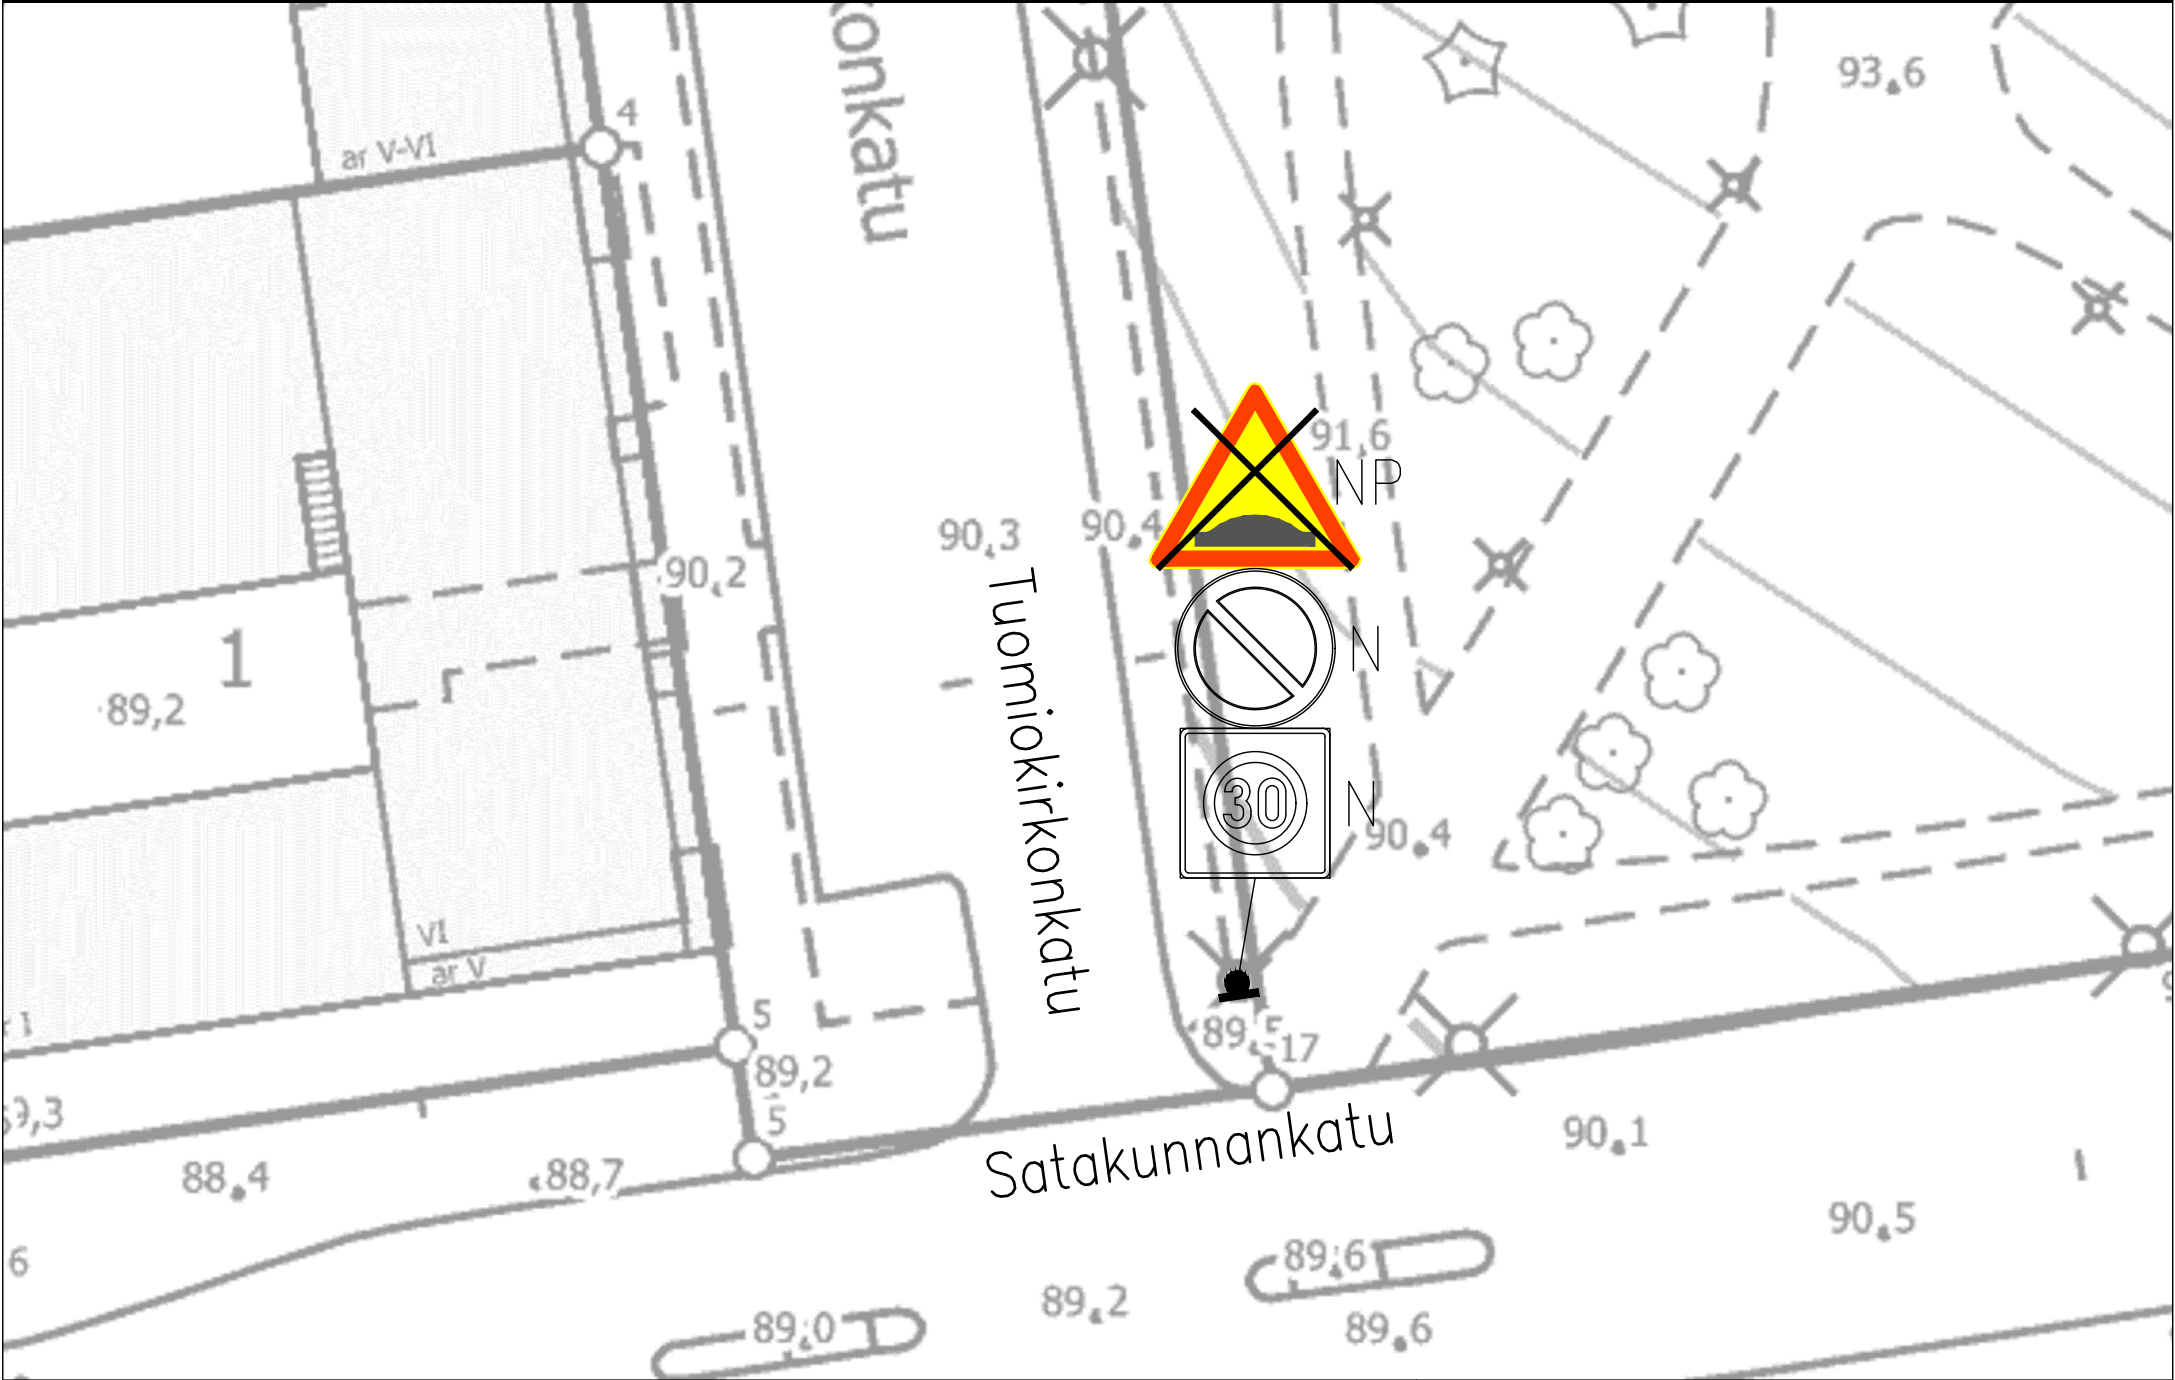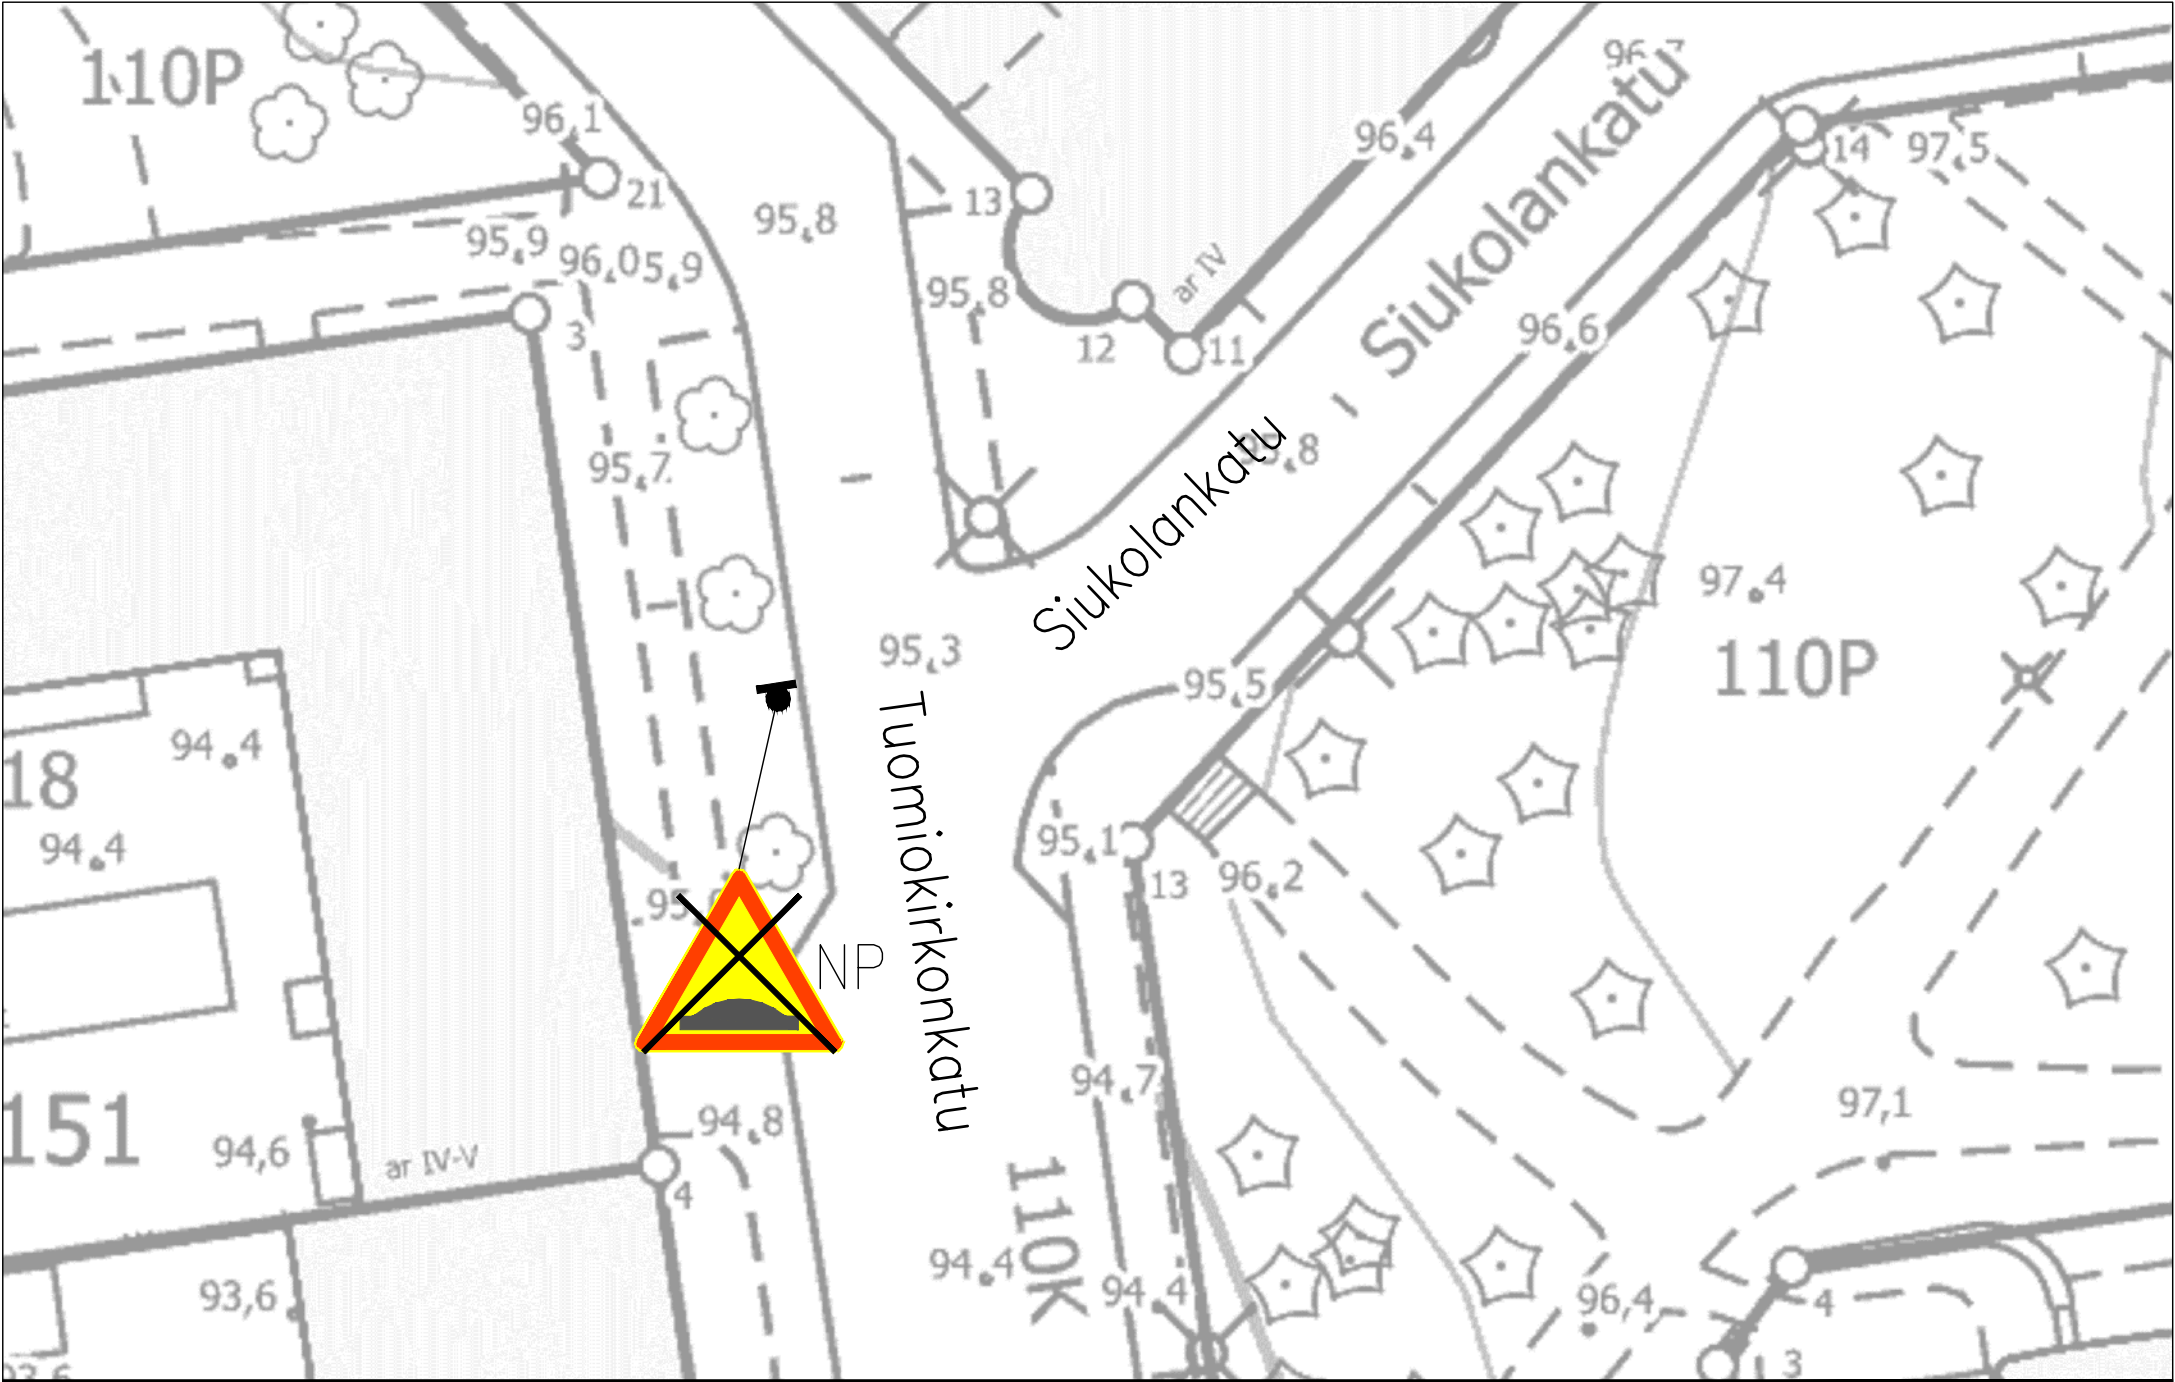

LIIKENTEENOHJAUS, MERKINTÖJEN SELITYS:

- U UUSI LIKENNEMERKKI/LIKENNEMERKKIPYLVÄS MERKKEINEEN SIOJITETAAN OSOITETTUUN PAKKAAN
- N NYKYINEN LIKENNEMERKKI/LIKENNEMERKKIPYLVÄS MERKKEINEEN SÄILYY ENNALLAAN
- NU NYKYINEN LIKENNEMERKKI/LIKENNEMERKKIPYLVÄS MERKKEINEEN POISTETAAN JA VASTAAVAT UUDET ASENNETAAN ENTISELLE PAKALLE
- NP NYKYINEN LIKENNEMERKKI/LIKENNEMERKKIPYLVÄS MERKKEINEEN POISTETAAN
- NS NYKYINEN LIKENNEMERKKI/LIKENNEMERKKIPYLVÄS MERKKEINEEN SIIRRETÄÄN OSOITETTUUN PAKKAAN
- P PIENIKOKOINEN LIKENNEMERKKI

Tuomiokirkonkatu


Jussinkylä

Liikennemerkkisuunnitelma

Piir.no: 19/23118/12

2.10.2025 / TTa

Liite suunnittelupäällikön päätökseen

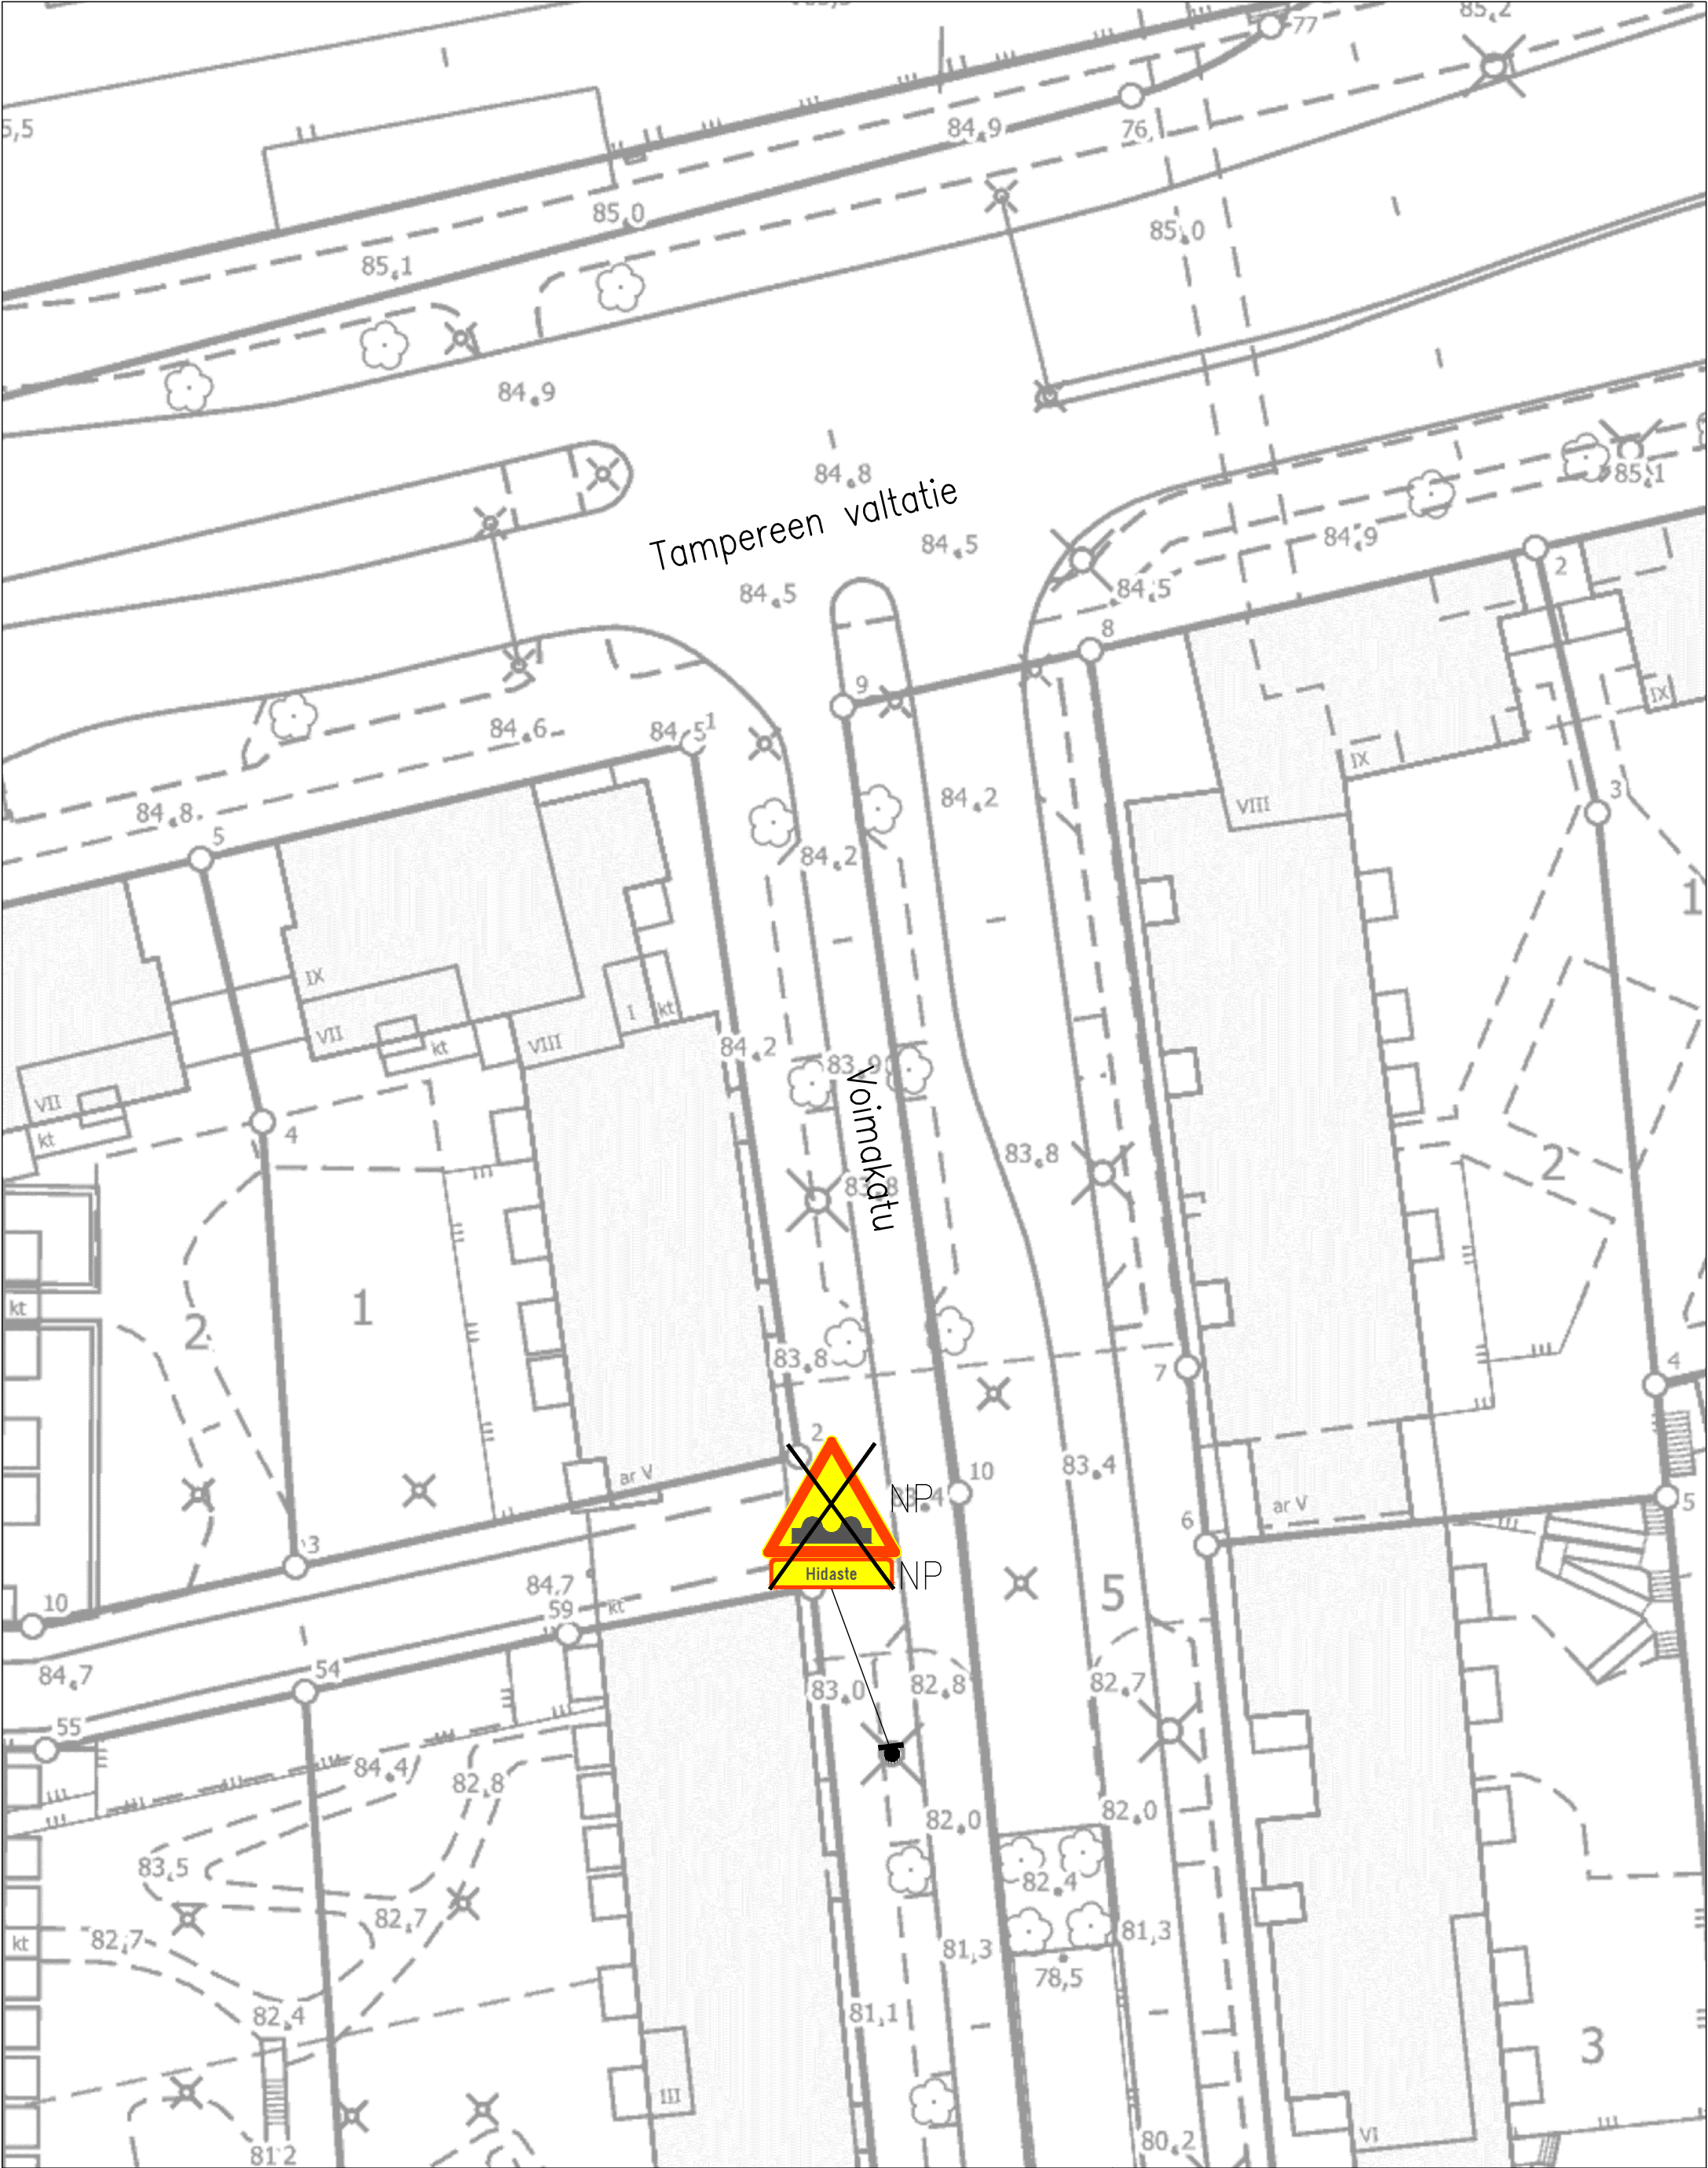


LIIKENTEENOHJAUS, MERKINTÖJEN SELITYS:

U	UUSI LIKENNEMERKKI/LIKENNEMERKKIPYLVÄS MERKKEINEEN SIOITETAAN OSOITETTUUN PAKKAAN
N	NYKYINEN LIKENNEMERKKI/LIKENNEMERKKIPYLVÄS MERKKEINEEN SÄILYY ENNALLAAN
NU	NYKYINEN LIKENNEMERKKI/LIKENNEMERKKIPYLVÄS MERKKEINEEN POISTETAAN JA VASTAAVAT UUDET ASENNETAAN ENTISELLE PAKALLE
NP	NYKYINEN LIKENNEMERKKI/LIKENNEMERKKIPYLVÄS MERKKEINEEN POISTETAAN
NS	NYKYINEN LIKENNEMERKKI/LIKENNEMERKKIPYLVÄS MERKKEINEEN SIIRRETÄÄN OSOITETTUUN PAKKAAN
P	PIENIKOKOINEN LIKENNEMERKKI

Voimakatu

Ratina
Liikennemerkkisuunnitelma
Piir.no: 19/23118/13
2.10.2025 / TTa
Liite suunnittelupäällikön päätökseen

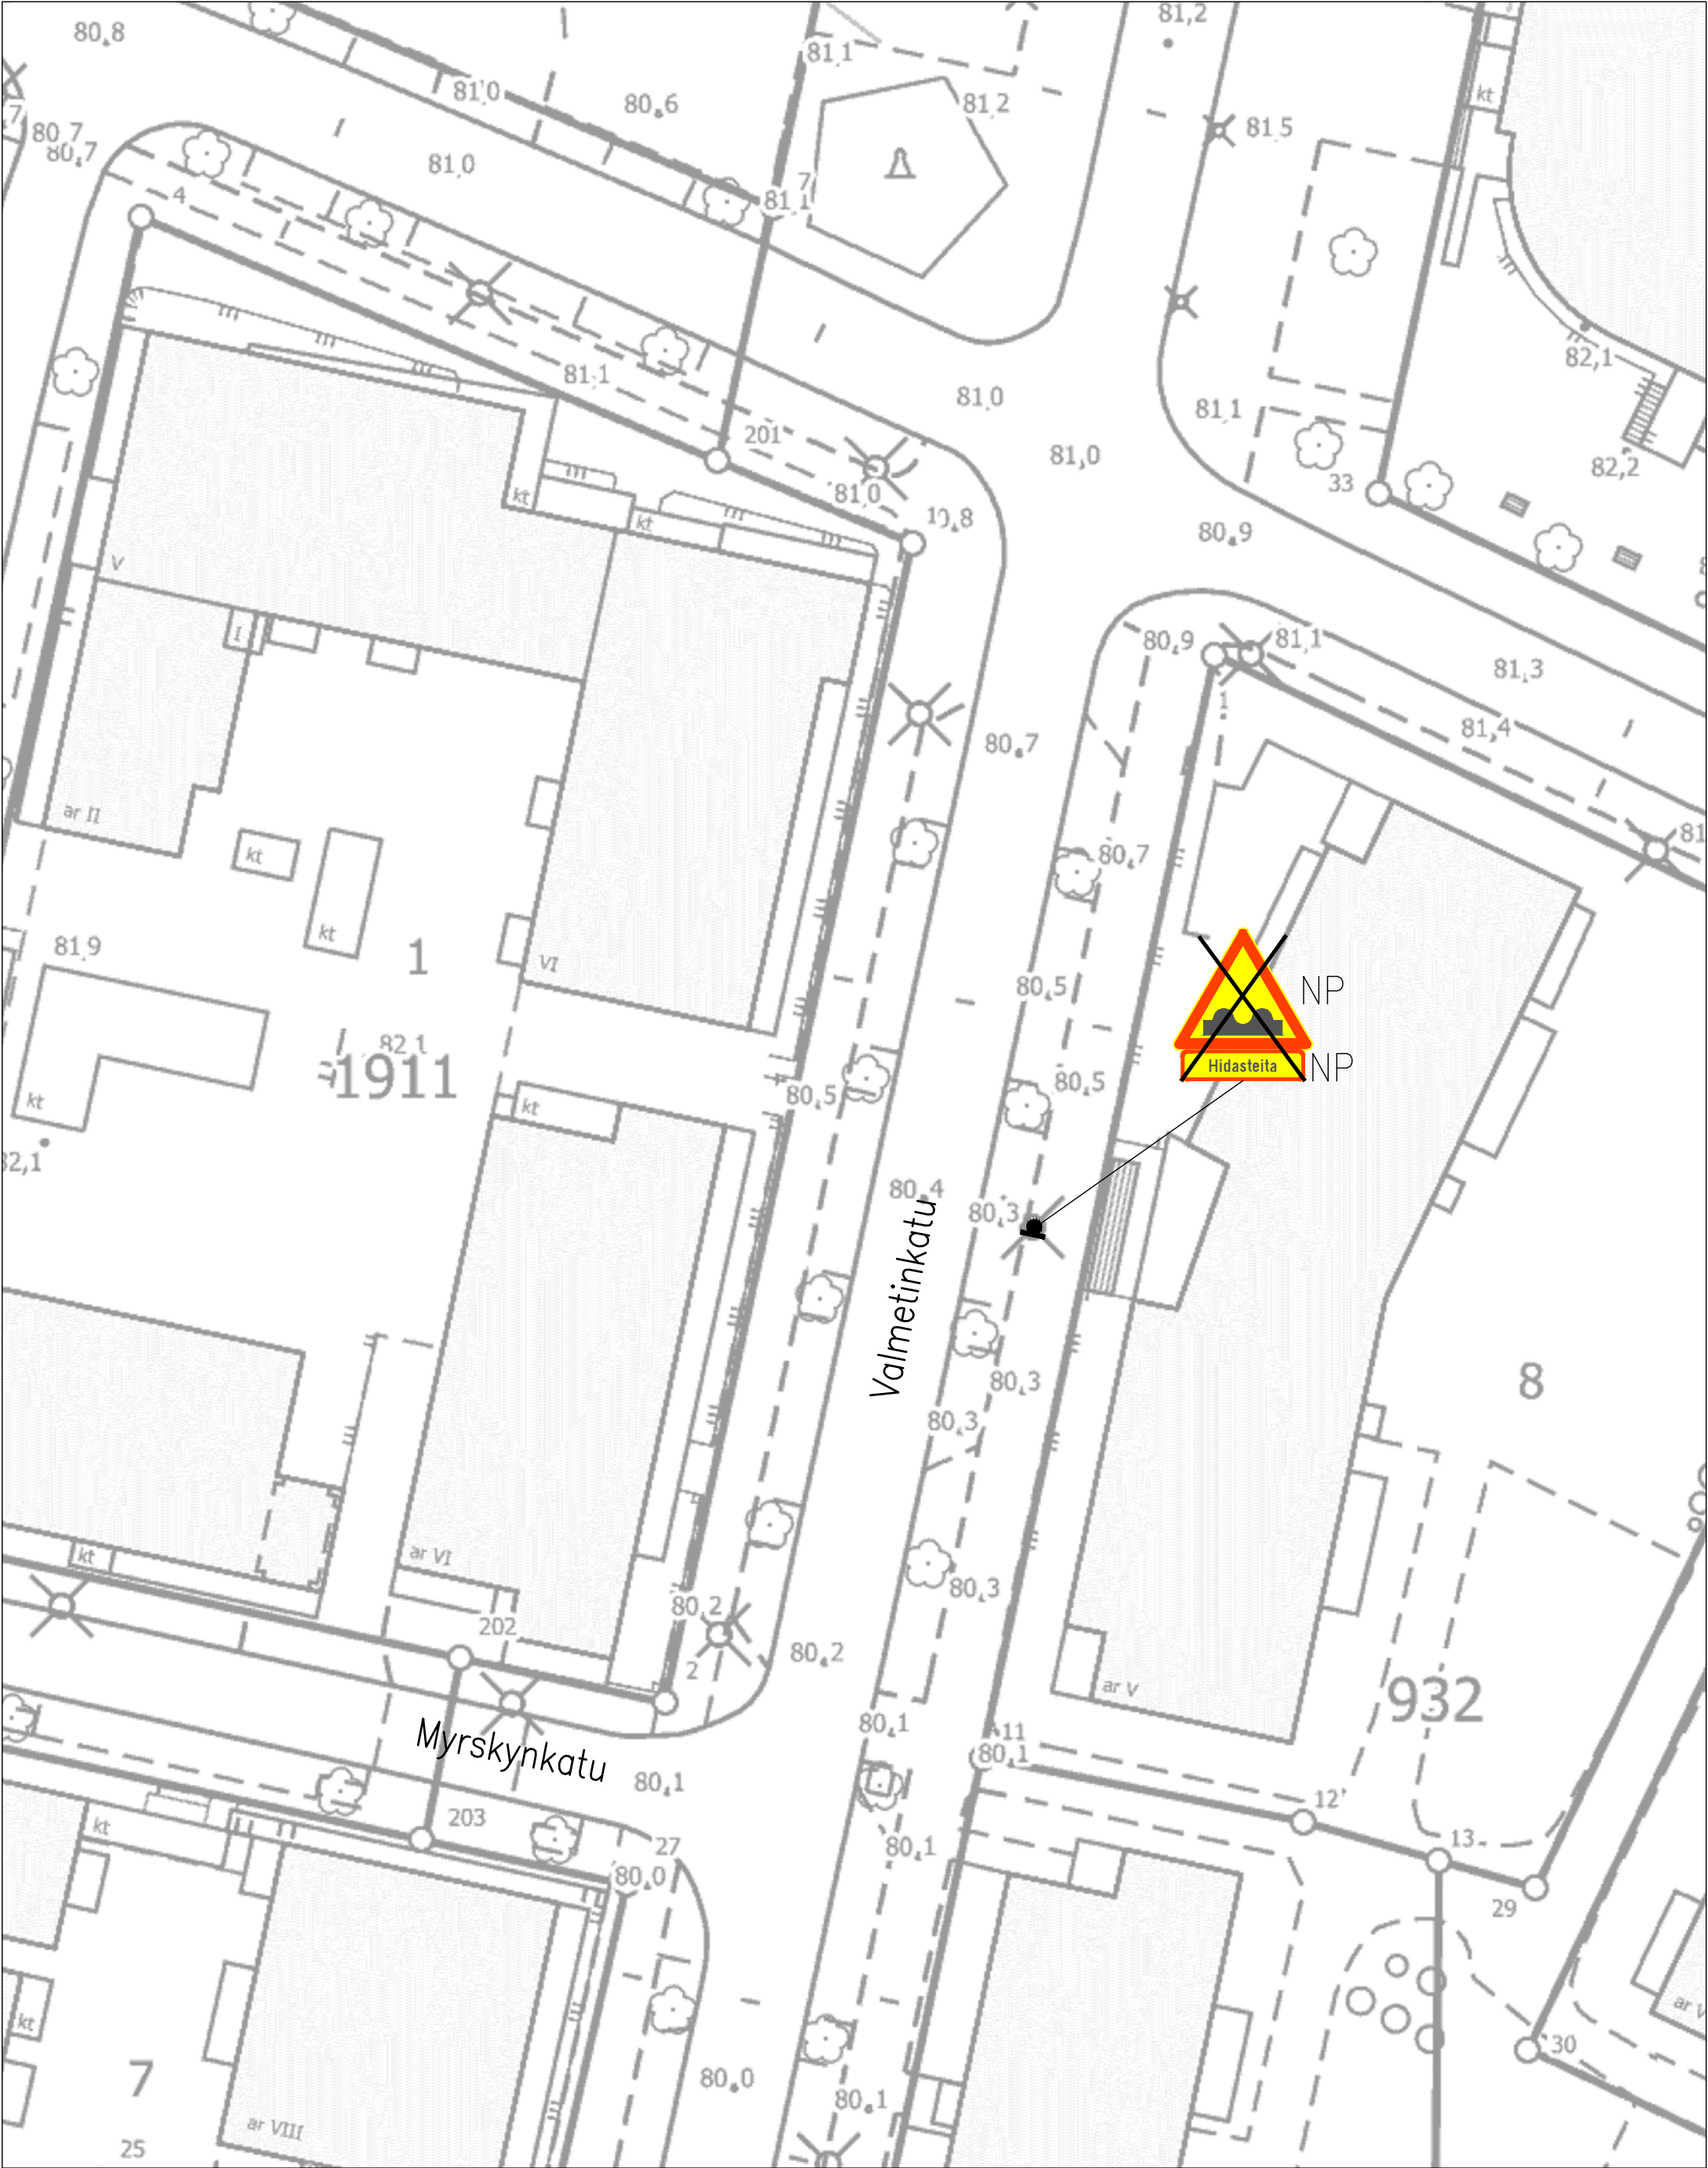

LIIKENTEENOHJAUS, MERKINTÖJEN SELITYS:

U	UUSI LIKENNEMERKKI/LIKENNEMERKKIPYLVÄS MERKKEINEEN SIOITETAAN OSOITETTUUN PAKKAAN
N	NYKYINEN LIKENNEMERKKI/LIKENNEMERKKIPYLVÄS MERKKEINEEN SÄILYY ENNALLAAN
NU	NYKYINEN LIKENNEMERKKI/LIKENNEMERKKIPYLVÄS MERKKEINEEN POISTETAAN JA VASTAAVAT UUDET ASENNETAAN ENTISELLE PAKALLE
NP	NYKYINEN LIKENNEMERKKI/LIKENNEMERKKIPYLVÄS MERKKEINEEN POISTETAAN
NS	NYKYINEN LIKENNEMERKKI/LIKENNEMERKKIPYLVÄS MERKKEINEEN SIIRRETÄÄN OSOITETTUUN PAKKAAN
P	PIENIKOKOINEN LIKENNEMERKKI

Valmetinkatu



Härmälä

Liikennemerkkisuunnitelma

Piir.no: 19/23118/14

2.10.2025 / TTa


Liite suunnittelupäällikön päätökseen

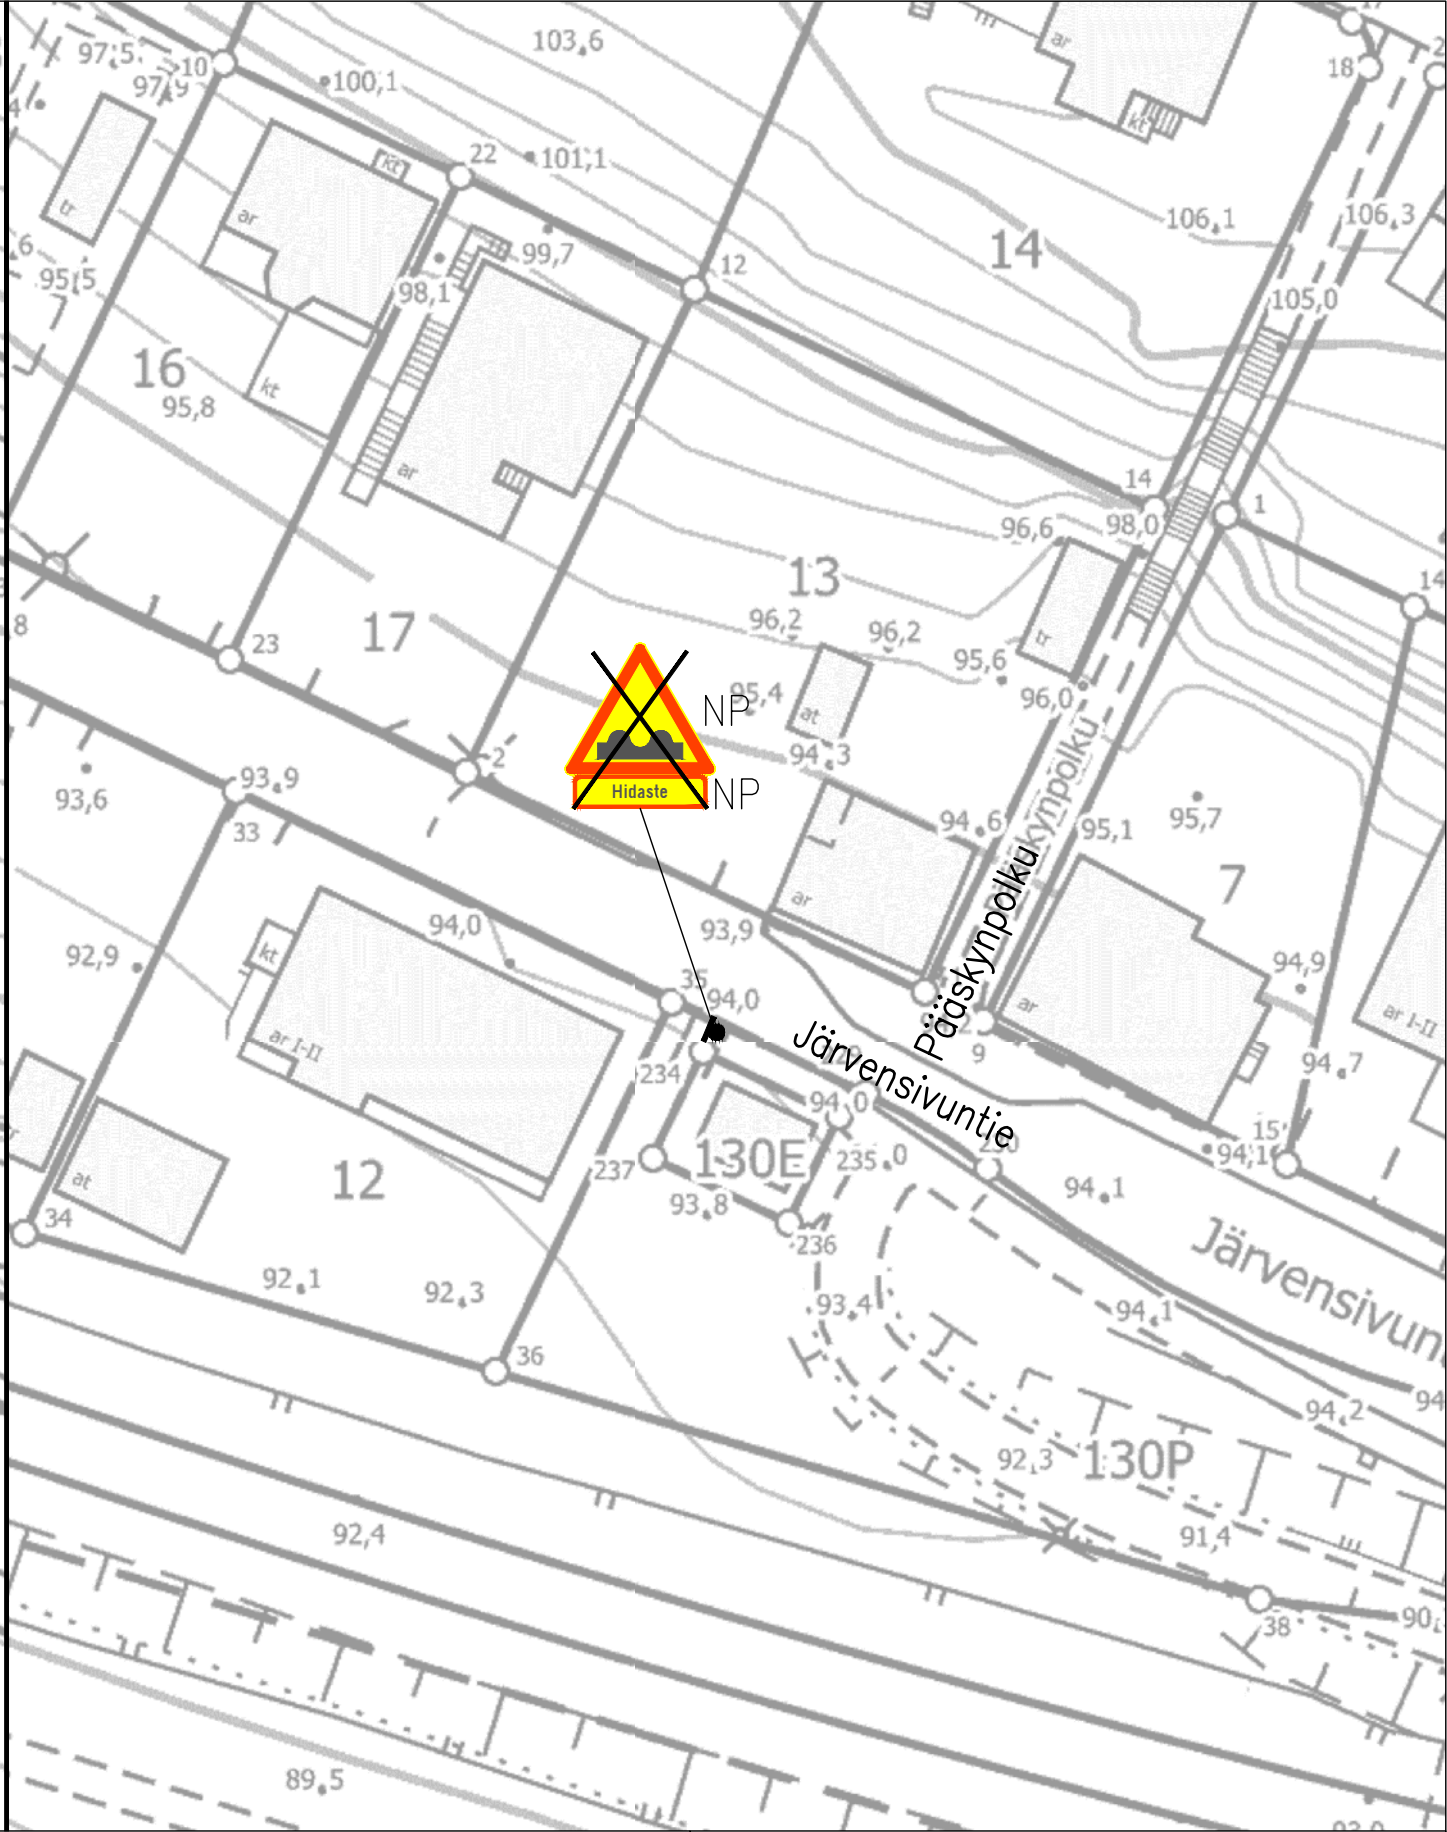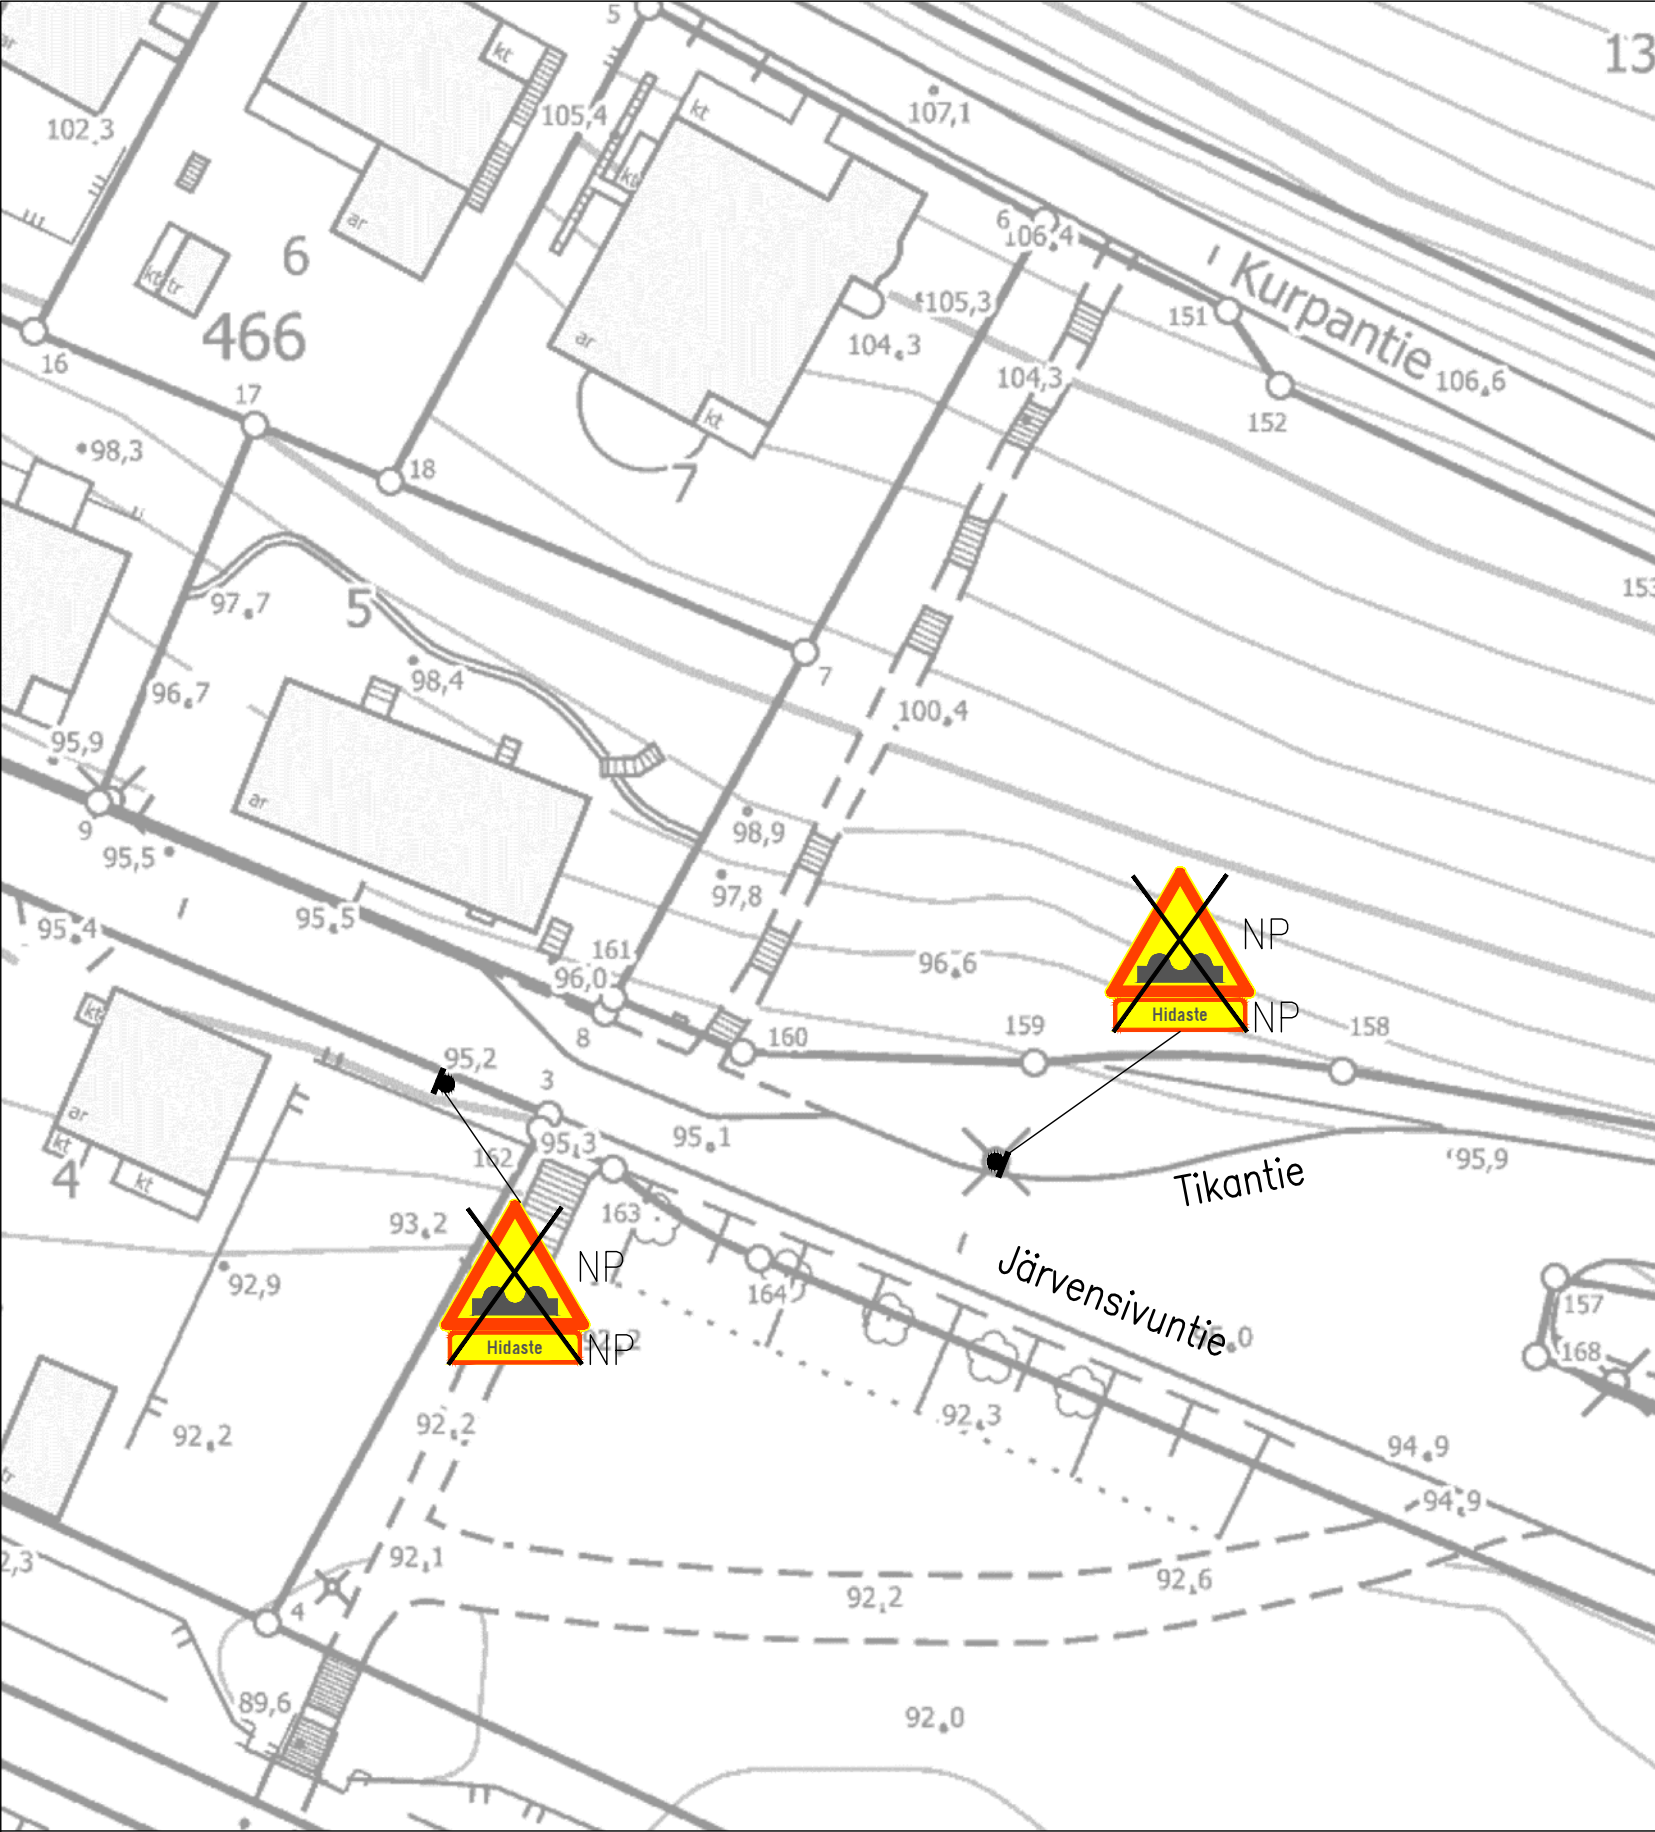

LIIKENTEENOHJAUS, MERKINTÖJEN SELITYS:

- U UUSI LIIKENNEMERKKI/LIIKENNEMERKKIPYLVÄS MERKKEINEEN SIOJITETAAN OSOITETTUUN PAIKKAAN
- N NYKYINEN LIIKENNEMERKKI/LIIKENNEMERKKIPYLVÄS MERKKEINEEN SÄILYY ENNALLAAN
- NU NYKYINEN LIIKENNEMERKKI/LIIKENNEMERKKIPYLVÄS MERKKEINEEN POISTETAAN JA VASTAAVAT UUDET ASENNETAAN ENTISELLE PAIKALLE
- NP NYKYINEN LIIKENNEMERKKI/LIIKENNEMERKKIPYLVÄS MERKKEINEEN POISTETAAN
- NS NYKYINEN LIIKENNEMERKKI/LIIKENNEMERKKIPYLVÄS MERKKEINEEN SIIRRETÄÄN OSOITETTUUN PAIKKAAN
- P PIENIKOKOINEN LIIKENNEMERKKI


Järvensivuntie
Järvensivu
Liikennemerkkisuunnitelma
Piir.no: 19/23118/16
2.10.2025 / TTa
Liite suunnittelupäällikön päätökseen

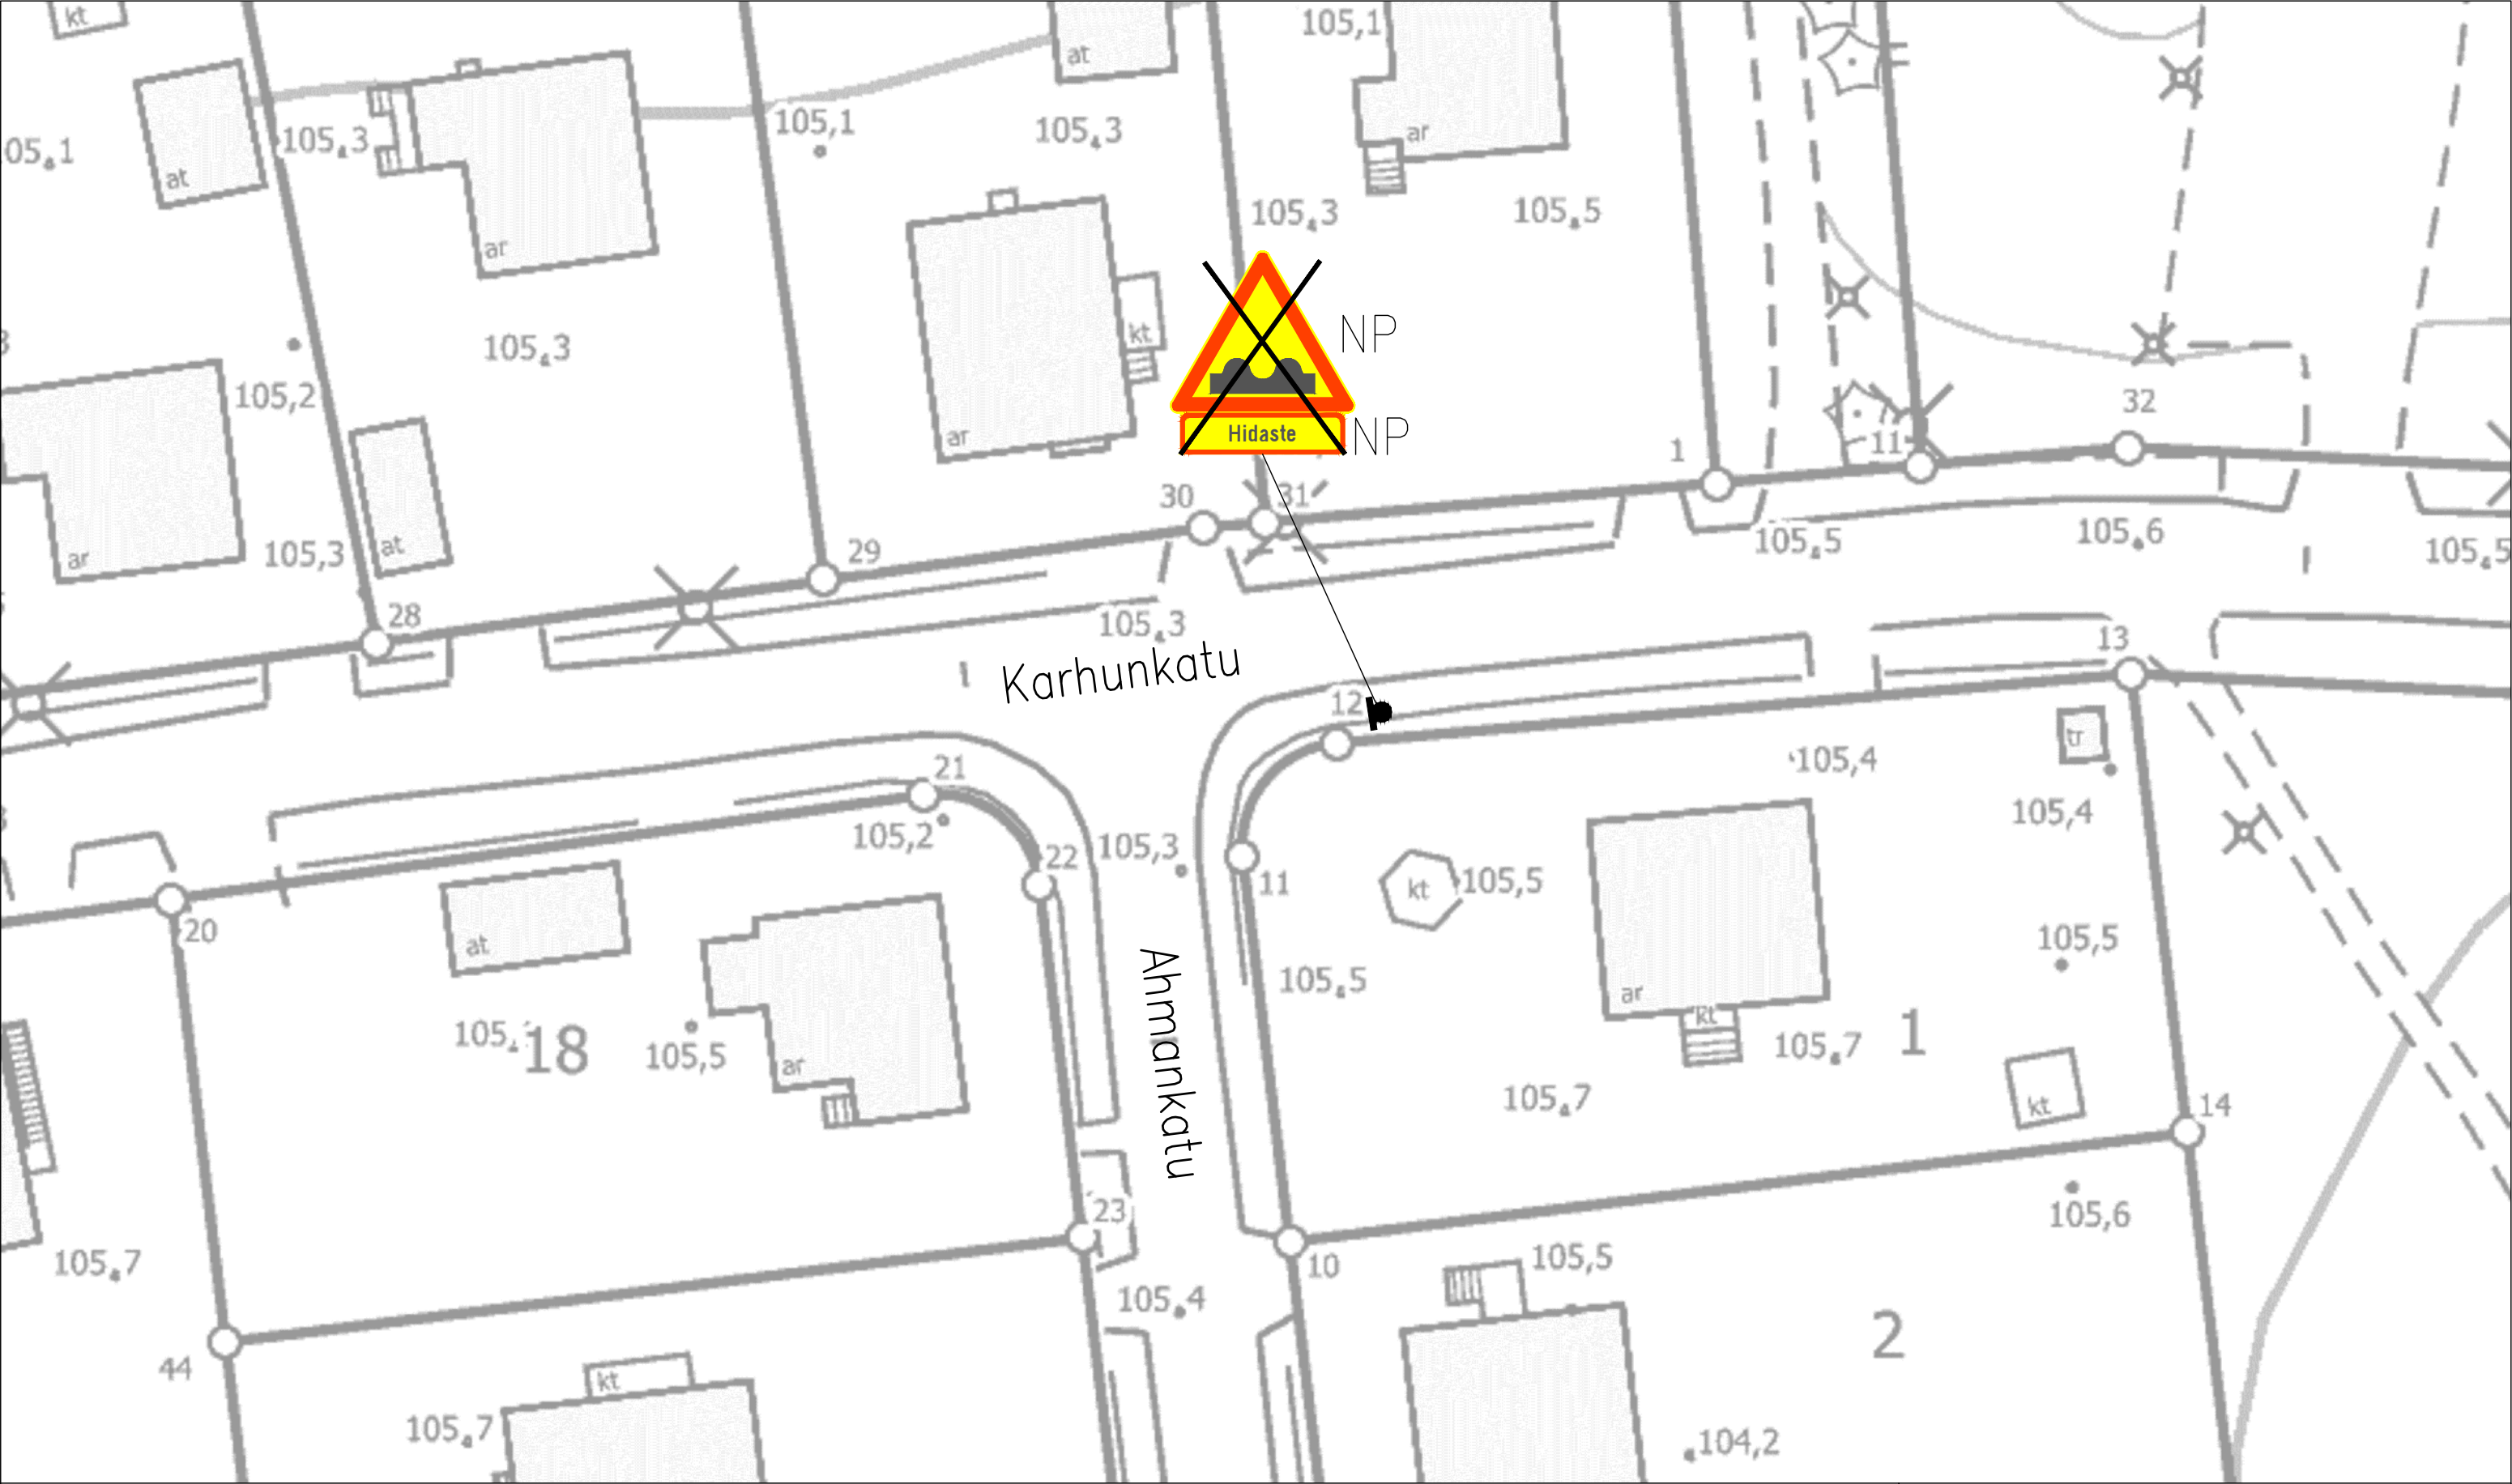

LIIKENTEENOHJAUS, MERKINTÖJEN SELITYS:

- U UUSI LIIKENNEMERKKI/LIIKENNEMERKKIPYLVÄS MERKKEINEEN SIOITETAAN OSOITETTUUN PAIKKAAN
- N NYKYINEN LIIKENNEMERKKI/LIIKENNEMERKKIPYLVÄS MERKKEINEEN SÄILYY ENNALLAAN
- NU NYKYINEN LIIKENNEMERKKI/LIIKENNEMERKKIPYLVÄS MERKKEINEEN POISTETAAN JA VASTAAVAT UUDET ASENNETAAN ENTISELLE PAIKALLE
- NP NYKYINEN LIIKENNEMERKKI/LIIKENNEMERKKIPYLVÄS MERKKEINEEN POISTETAAN
- NS NYKYINEN LIIKENNEMERKKI/LIIKENNEMERKKIPYLVÄS MERKKEINEEN SIIRRETÄÄN OSOITETTUUN PAIKKAAN
- P PIENIKOKOINEN LIIKENNEMERKKI

Karhunkatu – Ahmankatu
Kissanmaa
Liikennemerkkisuunnitelma
Piir.no: 19/23118/17
2.10.2025 / TTa
Liite suunnittelupäällikön päätökseen
/

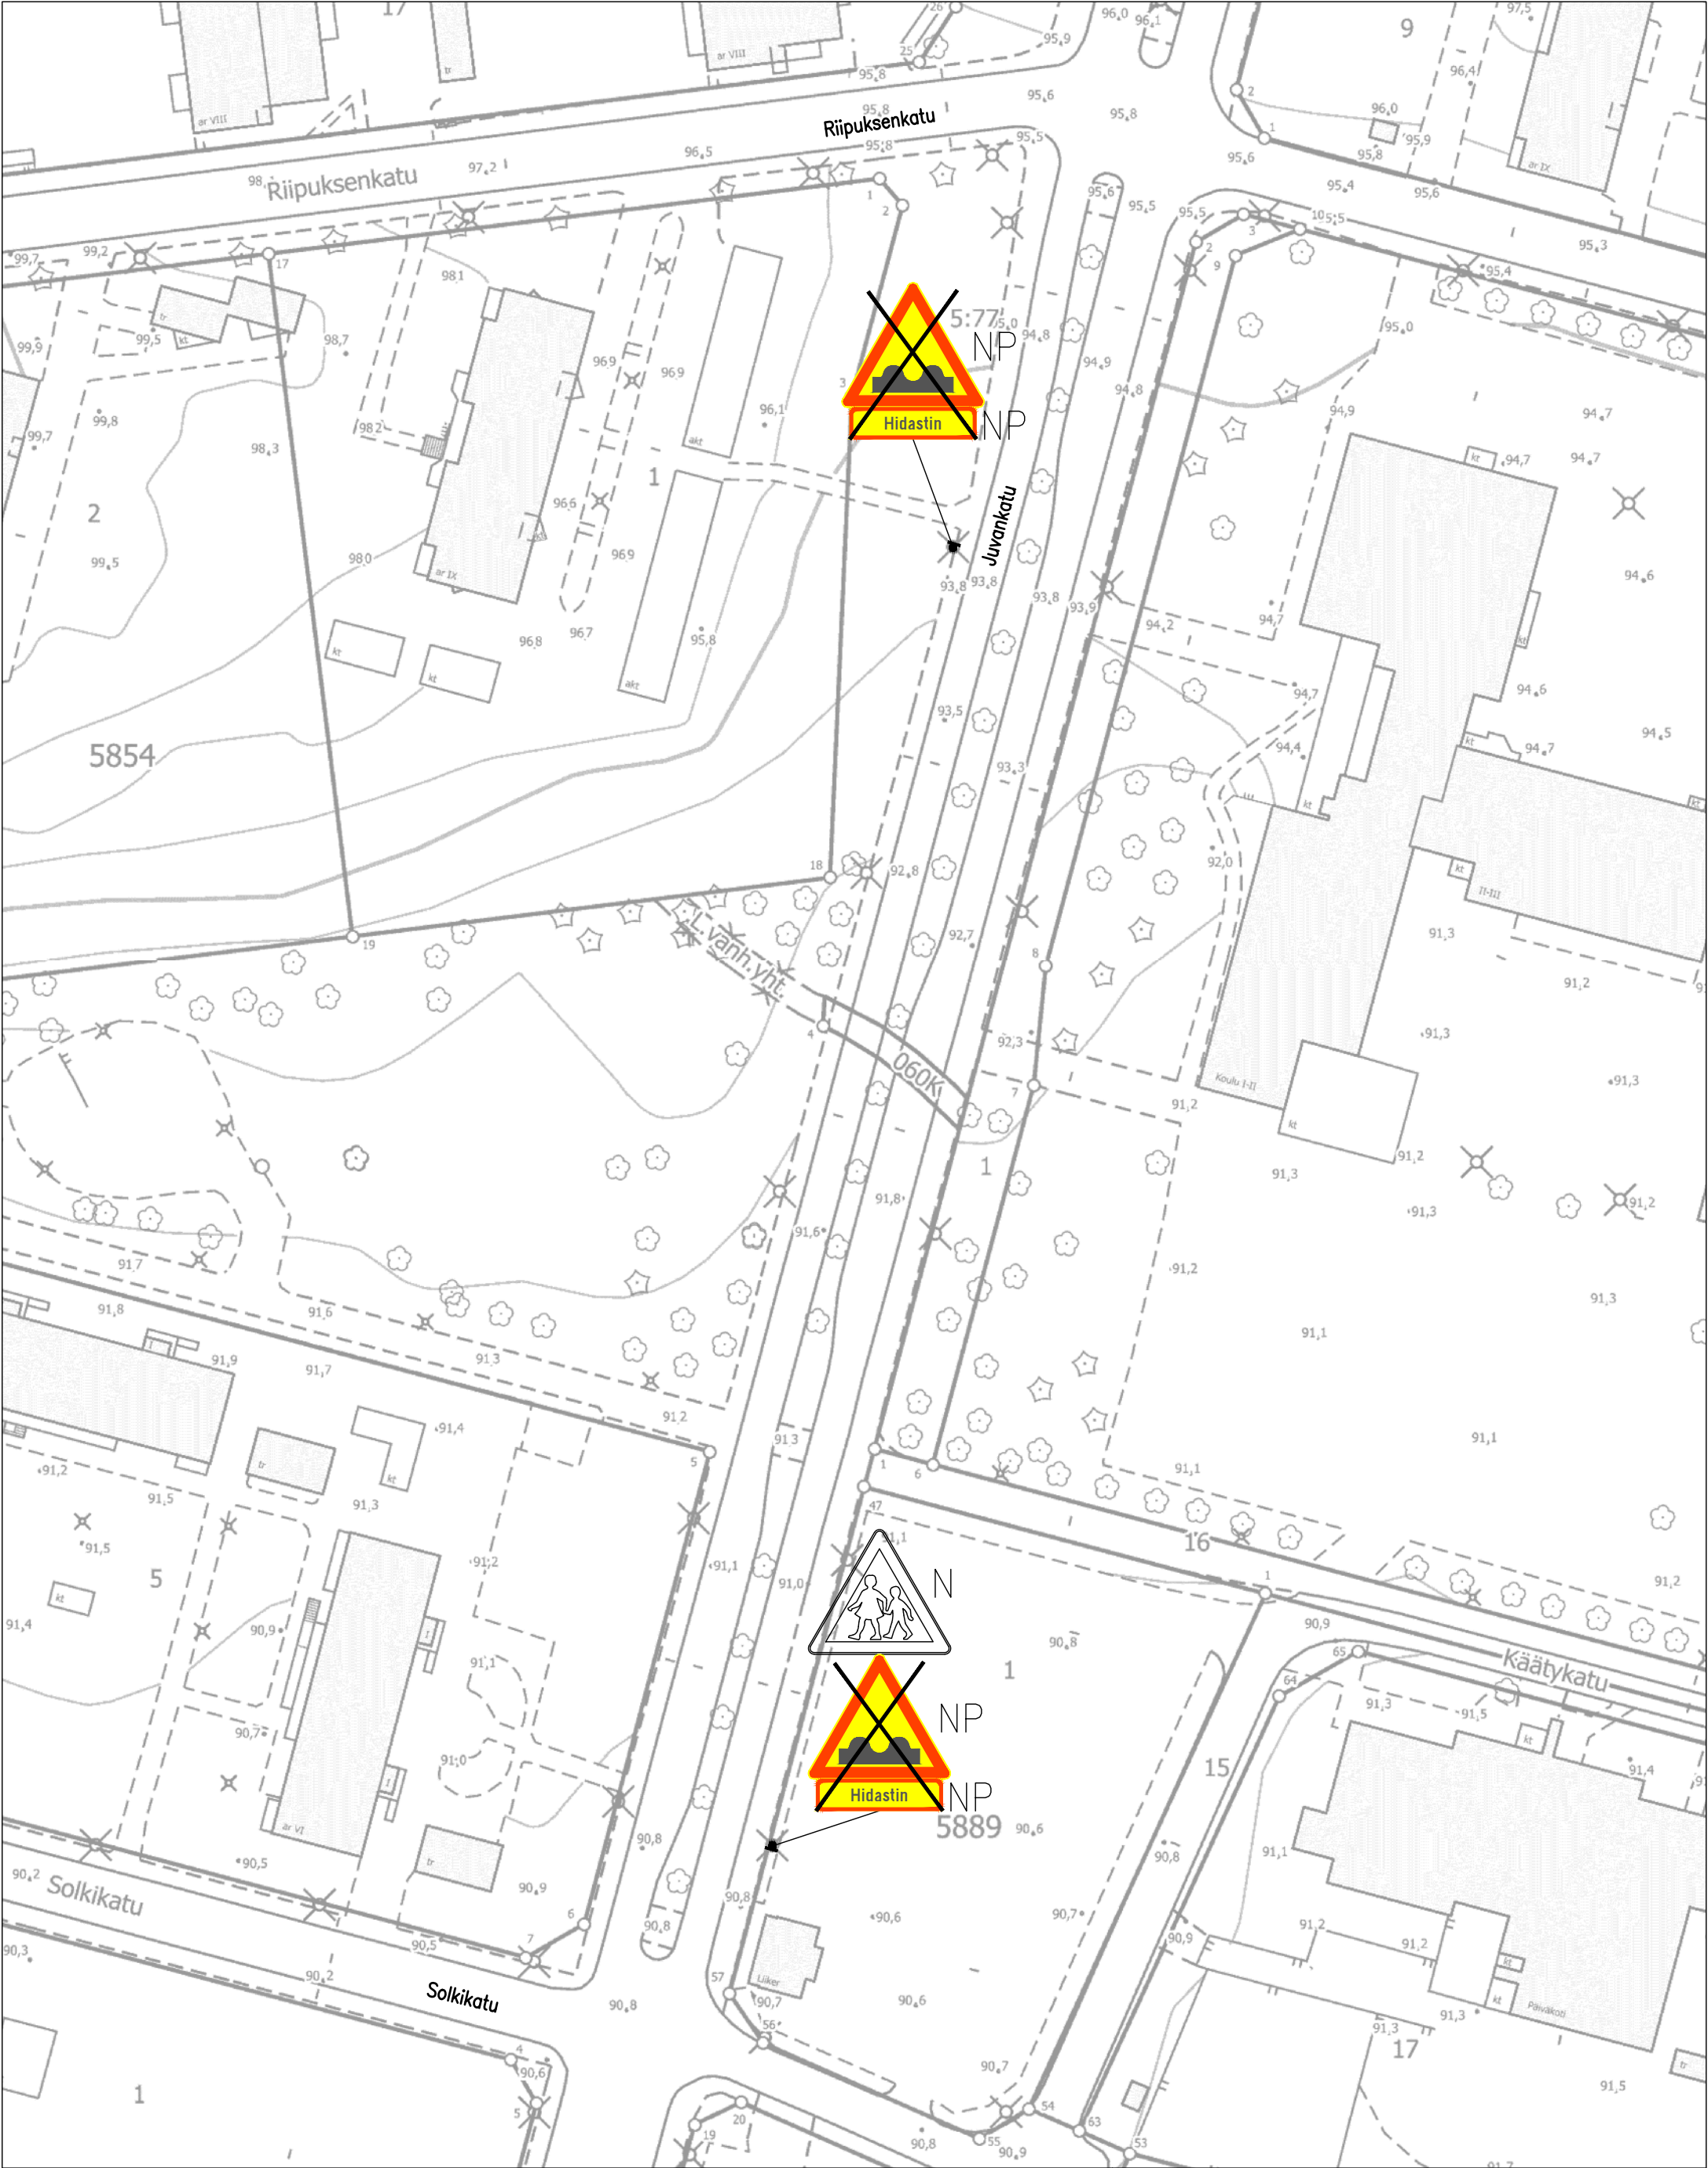


LIIKENTEENOHJAUS, MERKINTÖJEN SELITYS:

U	UUSI LIKENNEMERKKI/LIKENNEMERKKIPYLVÄS MERKKEINEEN SIOITETAAN OSOITETTUUN PAKKAAN
N	NYKYINEN LIKENNEMERKKI/LIKENNEMERKKIPYLVÄS MERKKEINEEN SÄILYY ENNALLAAN
NU	NYKYINEN LIKENNEMERKKI/LIKENNEMERKKIPYLVÄS MERKKEINEEN POISTETAAN JA VASTAAVAT UUDET ASENNETAAN ENTISELLE PAKALLE
NP	NYKYINEN LIKENNEMERKKI/LIKENNEMERKKIPYLVÄS MERKKEINEEN POISTETAAN
NS	NYKYINEN LIKENNEMERKKI/LIKENNEMERKKIPYLVÄS MERKKEINEEN SIIRRETÄÄN OSOITETTUUN PAKKAAN
P	PIENIKOKOINEN LIKENNEMERKKI

Juvankatu v. Riipuksenkatu – Solkikatu

Kaukajärvi
Liikennemerkkisuunnitelma
Piir.no: 19/23118/18
2.10.2025 / TTa
Liite suunnittelupäällikön päätökseen

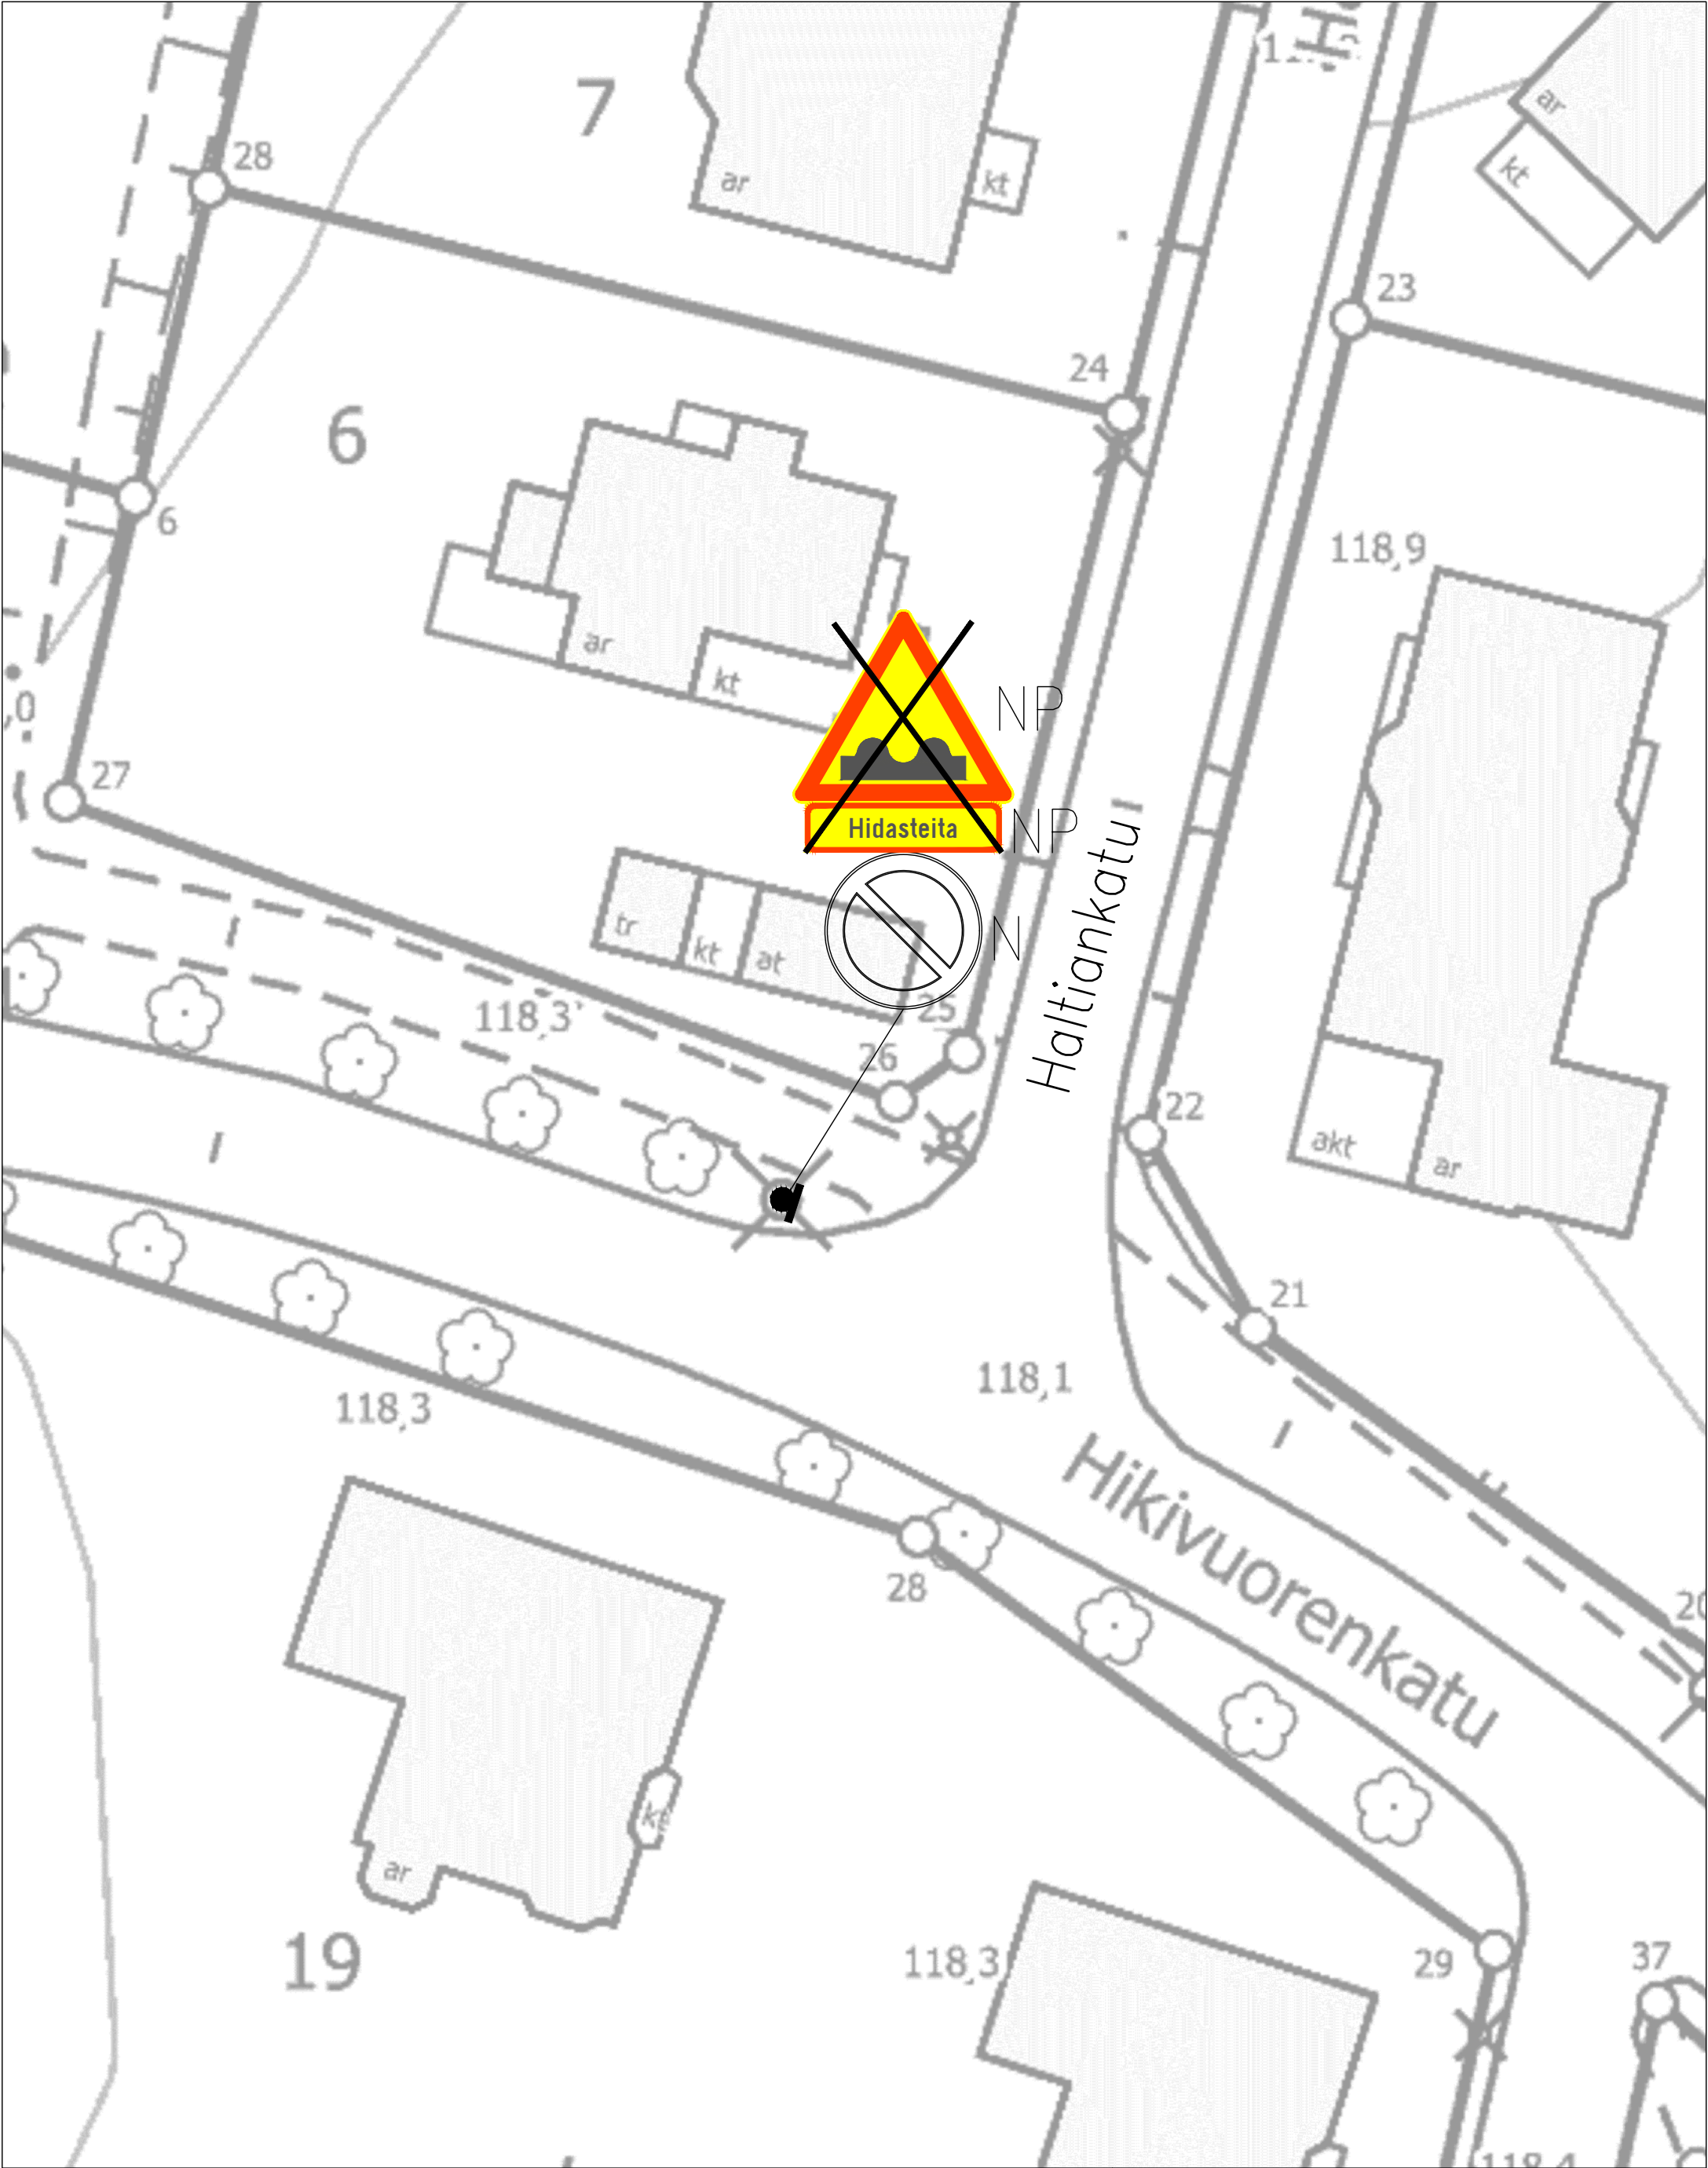

LIIKENTEENOHJAUS, MERKINTÖJEN SELITYS:

U	UUSI LIKENNEMERKKI/LIKENNEMERKKIPYLVÄS MERKKEINEEN SIOITETAAN OSOITETTUUN PAIKKAAN
N	NYKYINEN LIKENNEMERKKI/LIKENNEMERKKIPYLVÄS MERKKEINEEN SÄILYY ENNALLAAN
NU	NYKYINEN LIKENNEMERKKI/LIKENNEMERKKIPYLVÄS MERKKEINEEN POISTETAAN JA VASTAAVAT UUDET ASENNETAAN ENTISELLE PAIKALLE
NP	NYKYINEN LIKENNEMERKKI/LIKENNEMERKKIPYLVÄS MERKKEINEEN POISTETAAN
NS	NYKYINEN LIKENNEMERKKI/LIKENNEMERKKIPYLVÄS MERKKEINEEN SIIRRETÄÄN OSOITETTUUN PAIKKAAN
P	PIENIKOKOINEN LIKENNEMERKKI

Hikivuorenkatu – Haltiankatu


Annala

Liikennemerkkisuunnitelma

Piir.no: 19/23118/20

2.10.2025 / TTa


Liite suunnittelupäällikön päätökseen

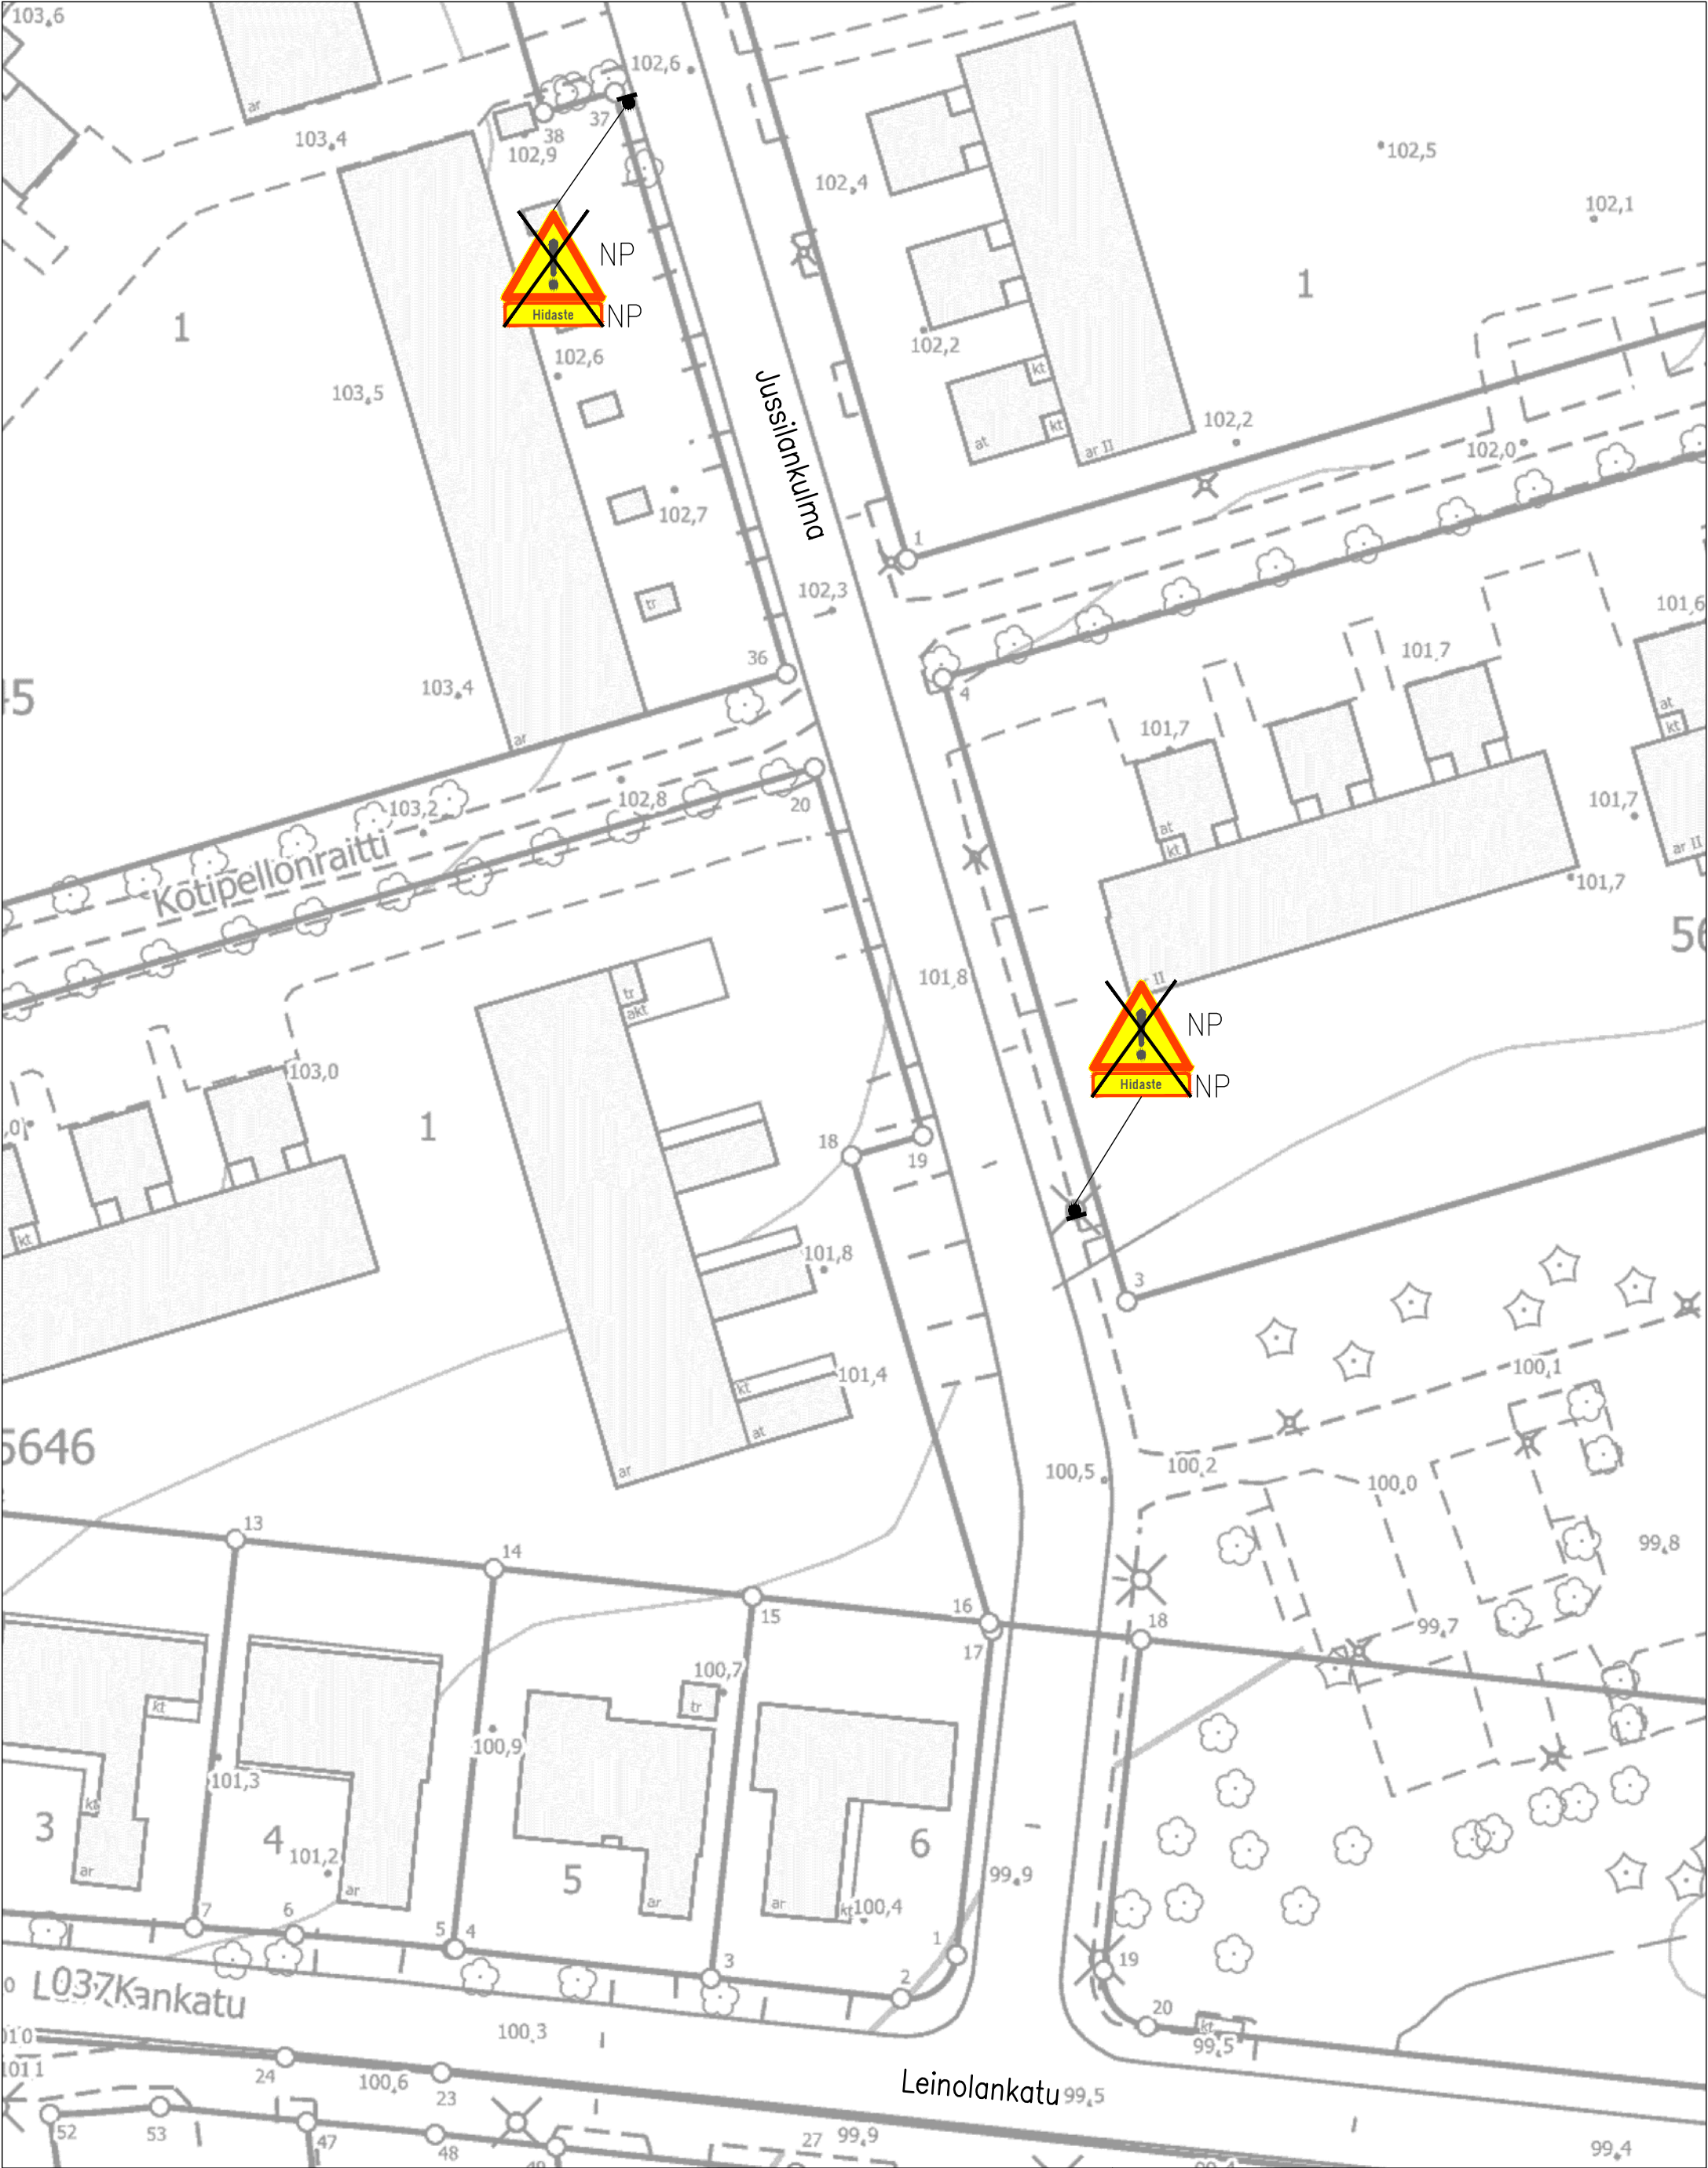

LIIKENTEENOHJAUS, MERKINTÖJEN SELITYS:

- U UUSI LIKENNEMERKKI/LIKENNEMERKKIPYLVÄS MERKKEINEEN SIOJITETAAN OSOITETTUUN PAKKAAN
- N NYKYINEN LIKENNEMERKKI/LIKENNEMERKKIPYLVÄS MERKKEINEEN SÄILYY ENNALLAAN
- NU NYKYINEN LIKENNEMERKKI/LIKENNEMERKKIPYLVÄS MERKKEINEEN POISTETAAN JA VASTAAVAT UUDET ASENNETAAN ENTISELLE PAKALLE
- NP NYKYINEN LIKENNEMERKKI/LIKENNEMERKKIPYLVÄS MERKKEINEEN POISTETAAN
- NS NYKYINEN LIKENNEMERKKI/LIKENNEMERKKIPYLVÄS MERKKEINEEN SIIRRETÄÄN OSOITETTUUN PAKKAAN
- P PIENIKOKOINEN LIKENNEMERKKI


Jussilankulma
Linnainmaa
Liikennemerkkisuunnitelma
Piir.no: 19/23118/21
2.10.2025 / TTa
Liite suunnittelupäällikön päätökseen
/

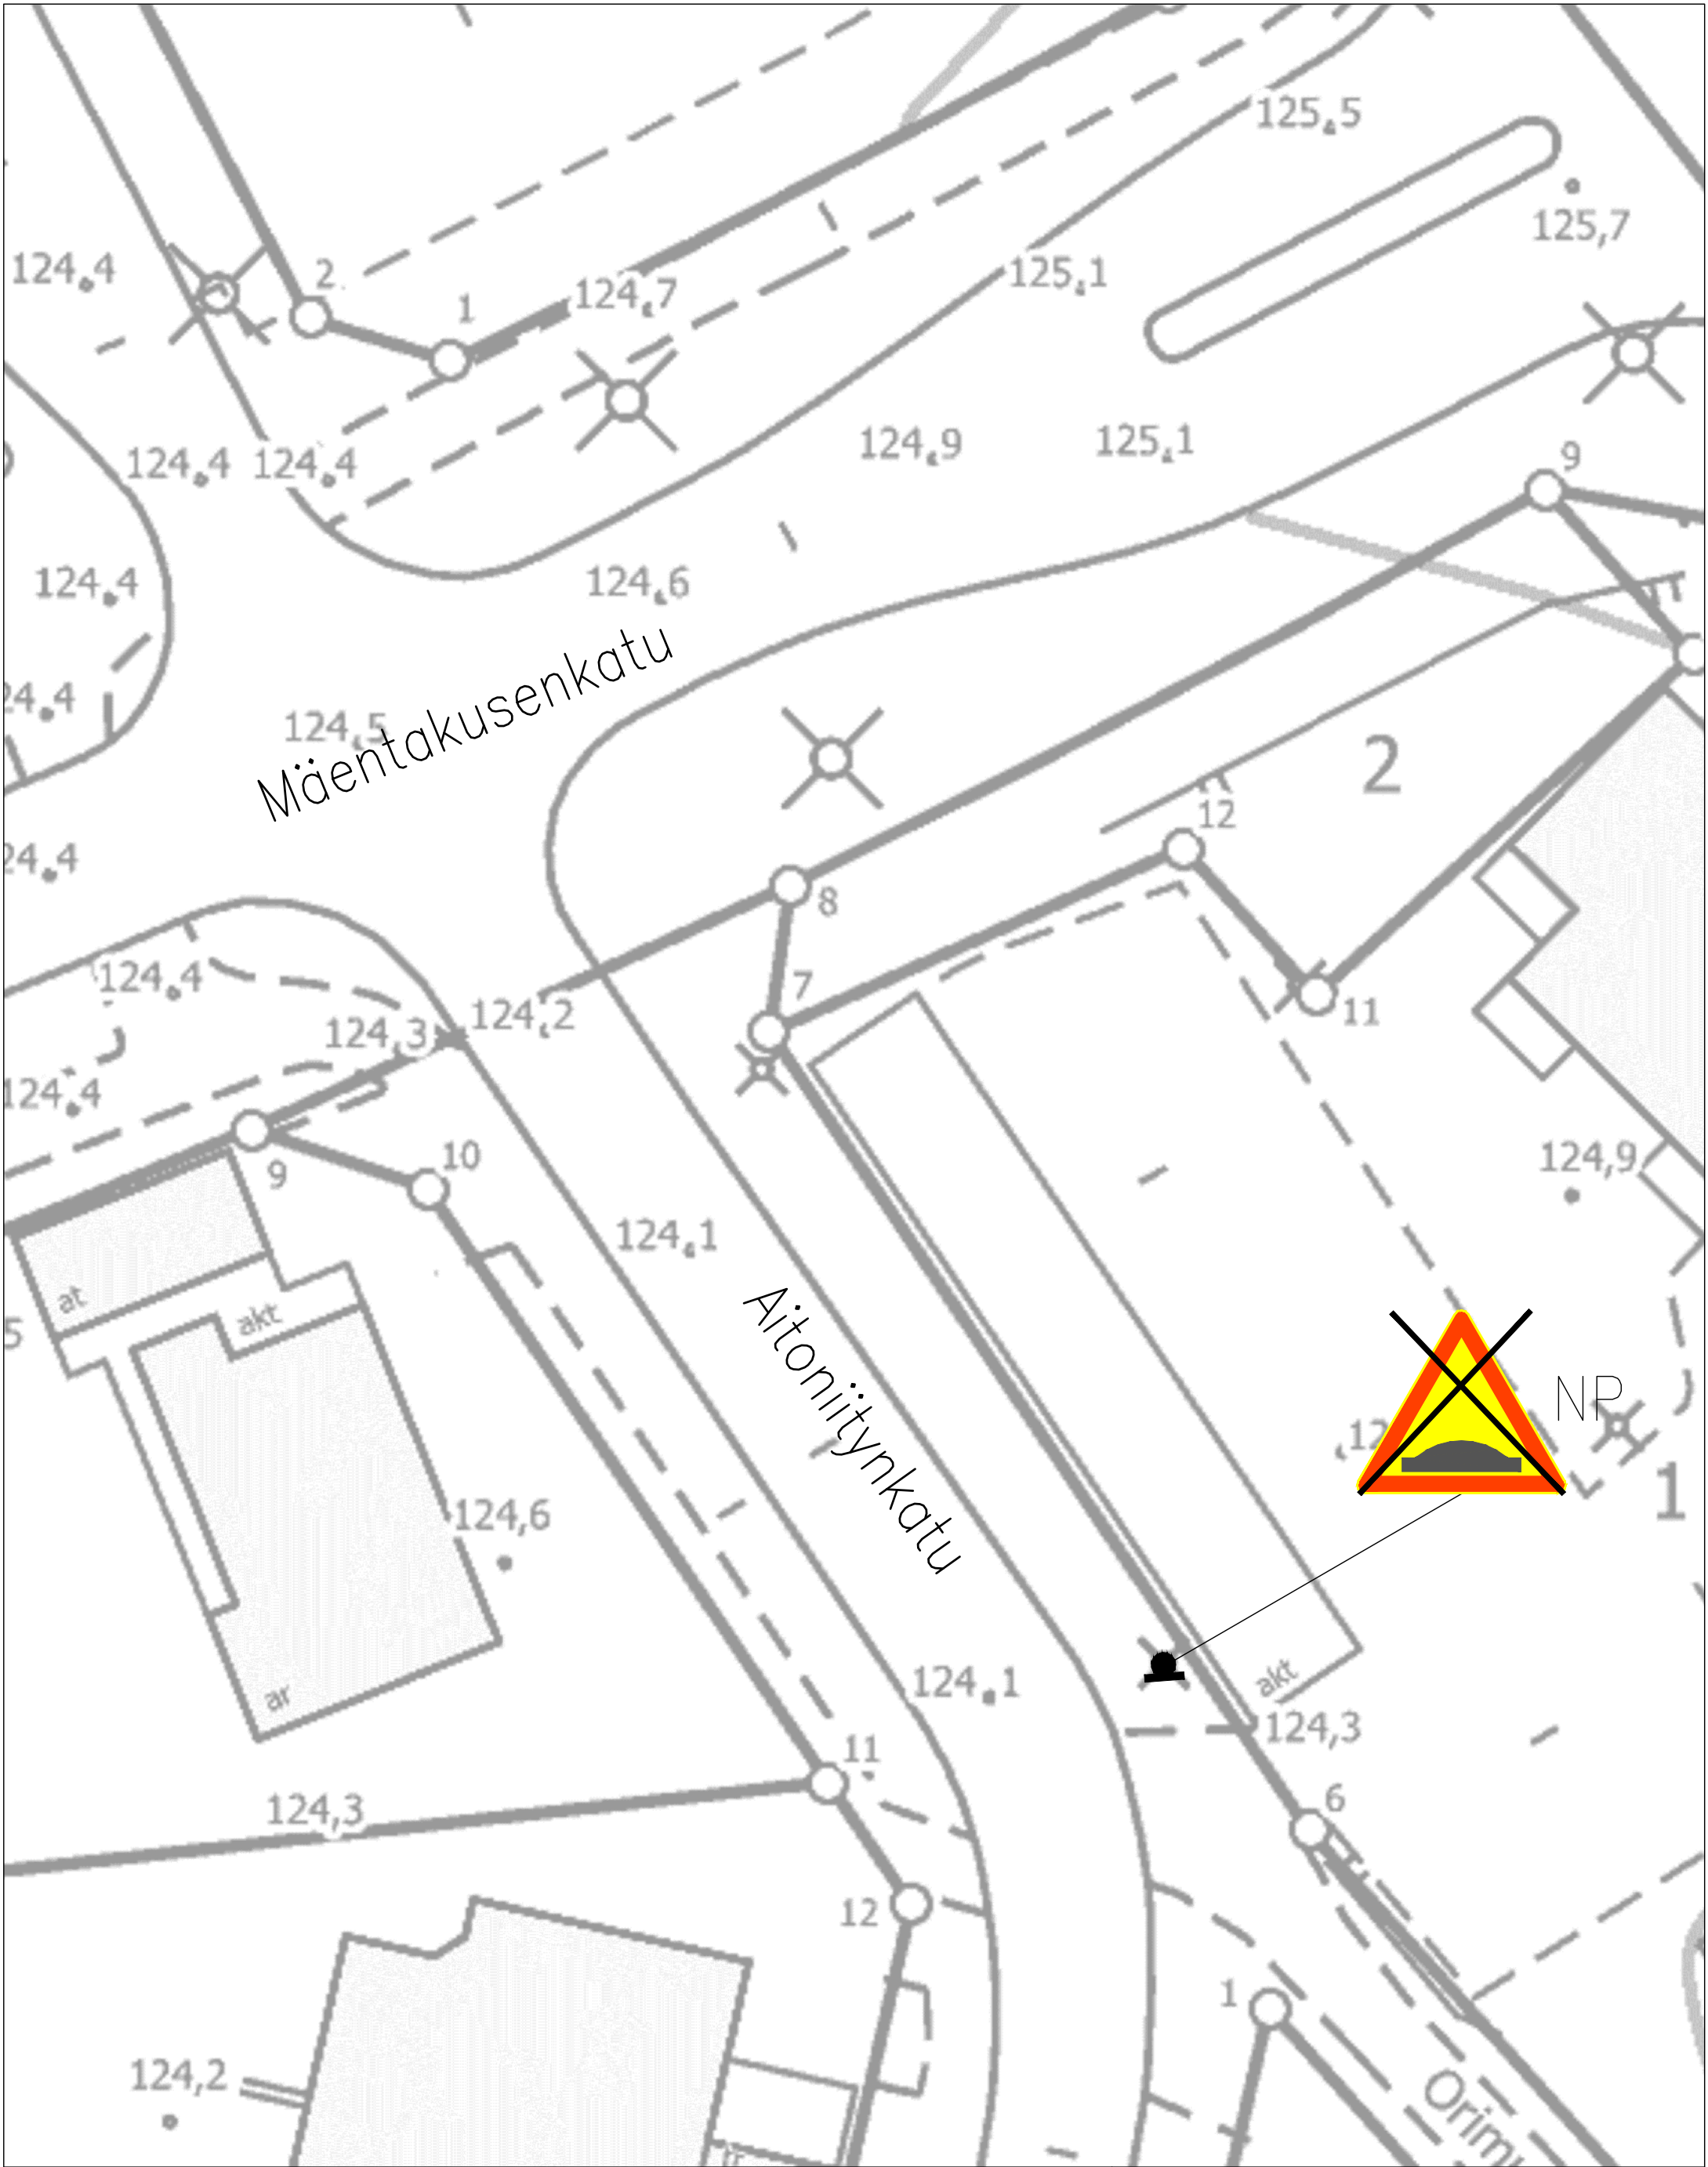

LIIKENTEENOHJAUS, MERKINTÖJEN SELITYS:

U	UUSI LIKENNEMERKKI/LIKENNEMERKKIPYLVÄS MERKKEINEEN SIOITETAAN OSOITETTUUN PAIKKAAN
N	NYKYINEN LIKENNEMERKKI/LIKENNEMERKKIPYLVÄS MERKKEINEEN SÄILYY ENNALLAAN
NU	NYKYINEN LIKENNEMERKKI/LIKENNEMERKKIPYLVÄS MERKKEINEEN POISTETAAN JA VASTAAVAT UUDET ASENNETAAN ENTISELLE PAIKALLE
NP	NYKYINEN LIKENNEMERKKI/LIKENNEMERKKIPYLVÄS MERKKEINEEN POISTETAAN
NS	NYKYINEN LIKENNEMERKKI/LIKENNEMERKKIPYLVÄS MERKKEINEEN SIIRRETÄÄN OSOITETTUUN PAIKKAAN
P	PIENIKOKOINEN LIKENNEMERKKI


Aitoniitynkatu – Mäentakusenkatu
Leinola
Liikennemerkkisuunnitelma
Piir.no: 19/23118/22
2.10.2025 / TTa
Liite suunnittelupäällikön päätökseen
/

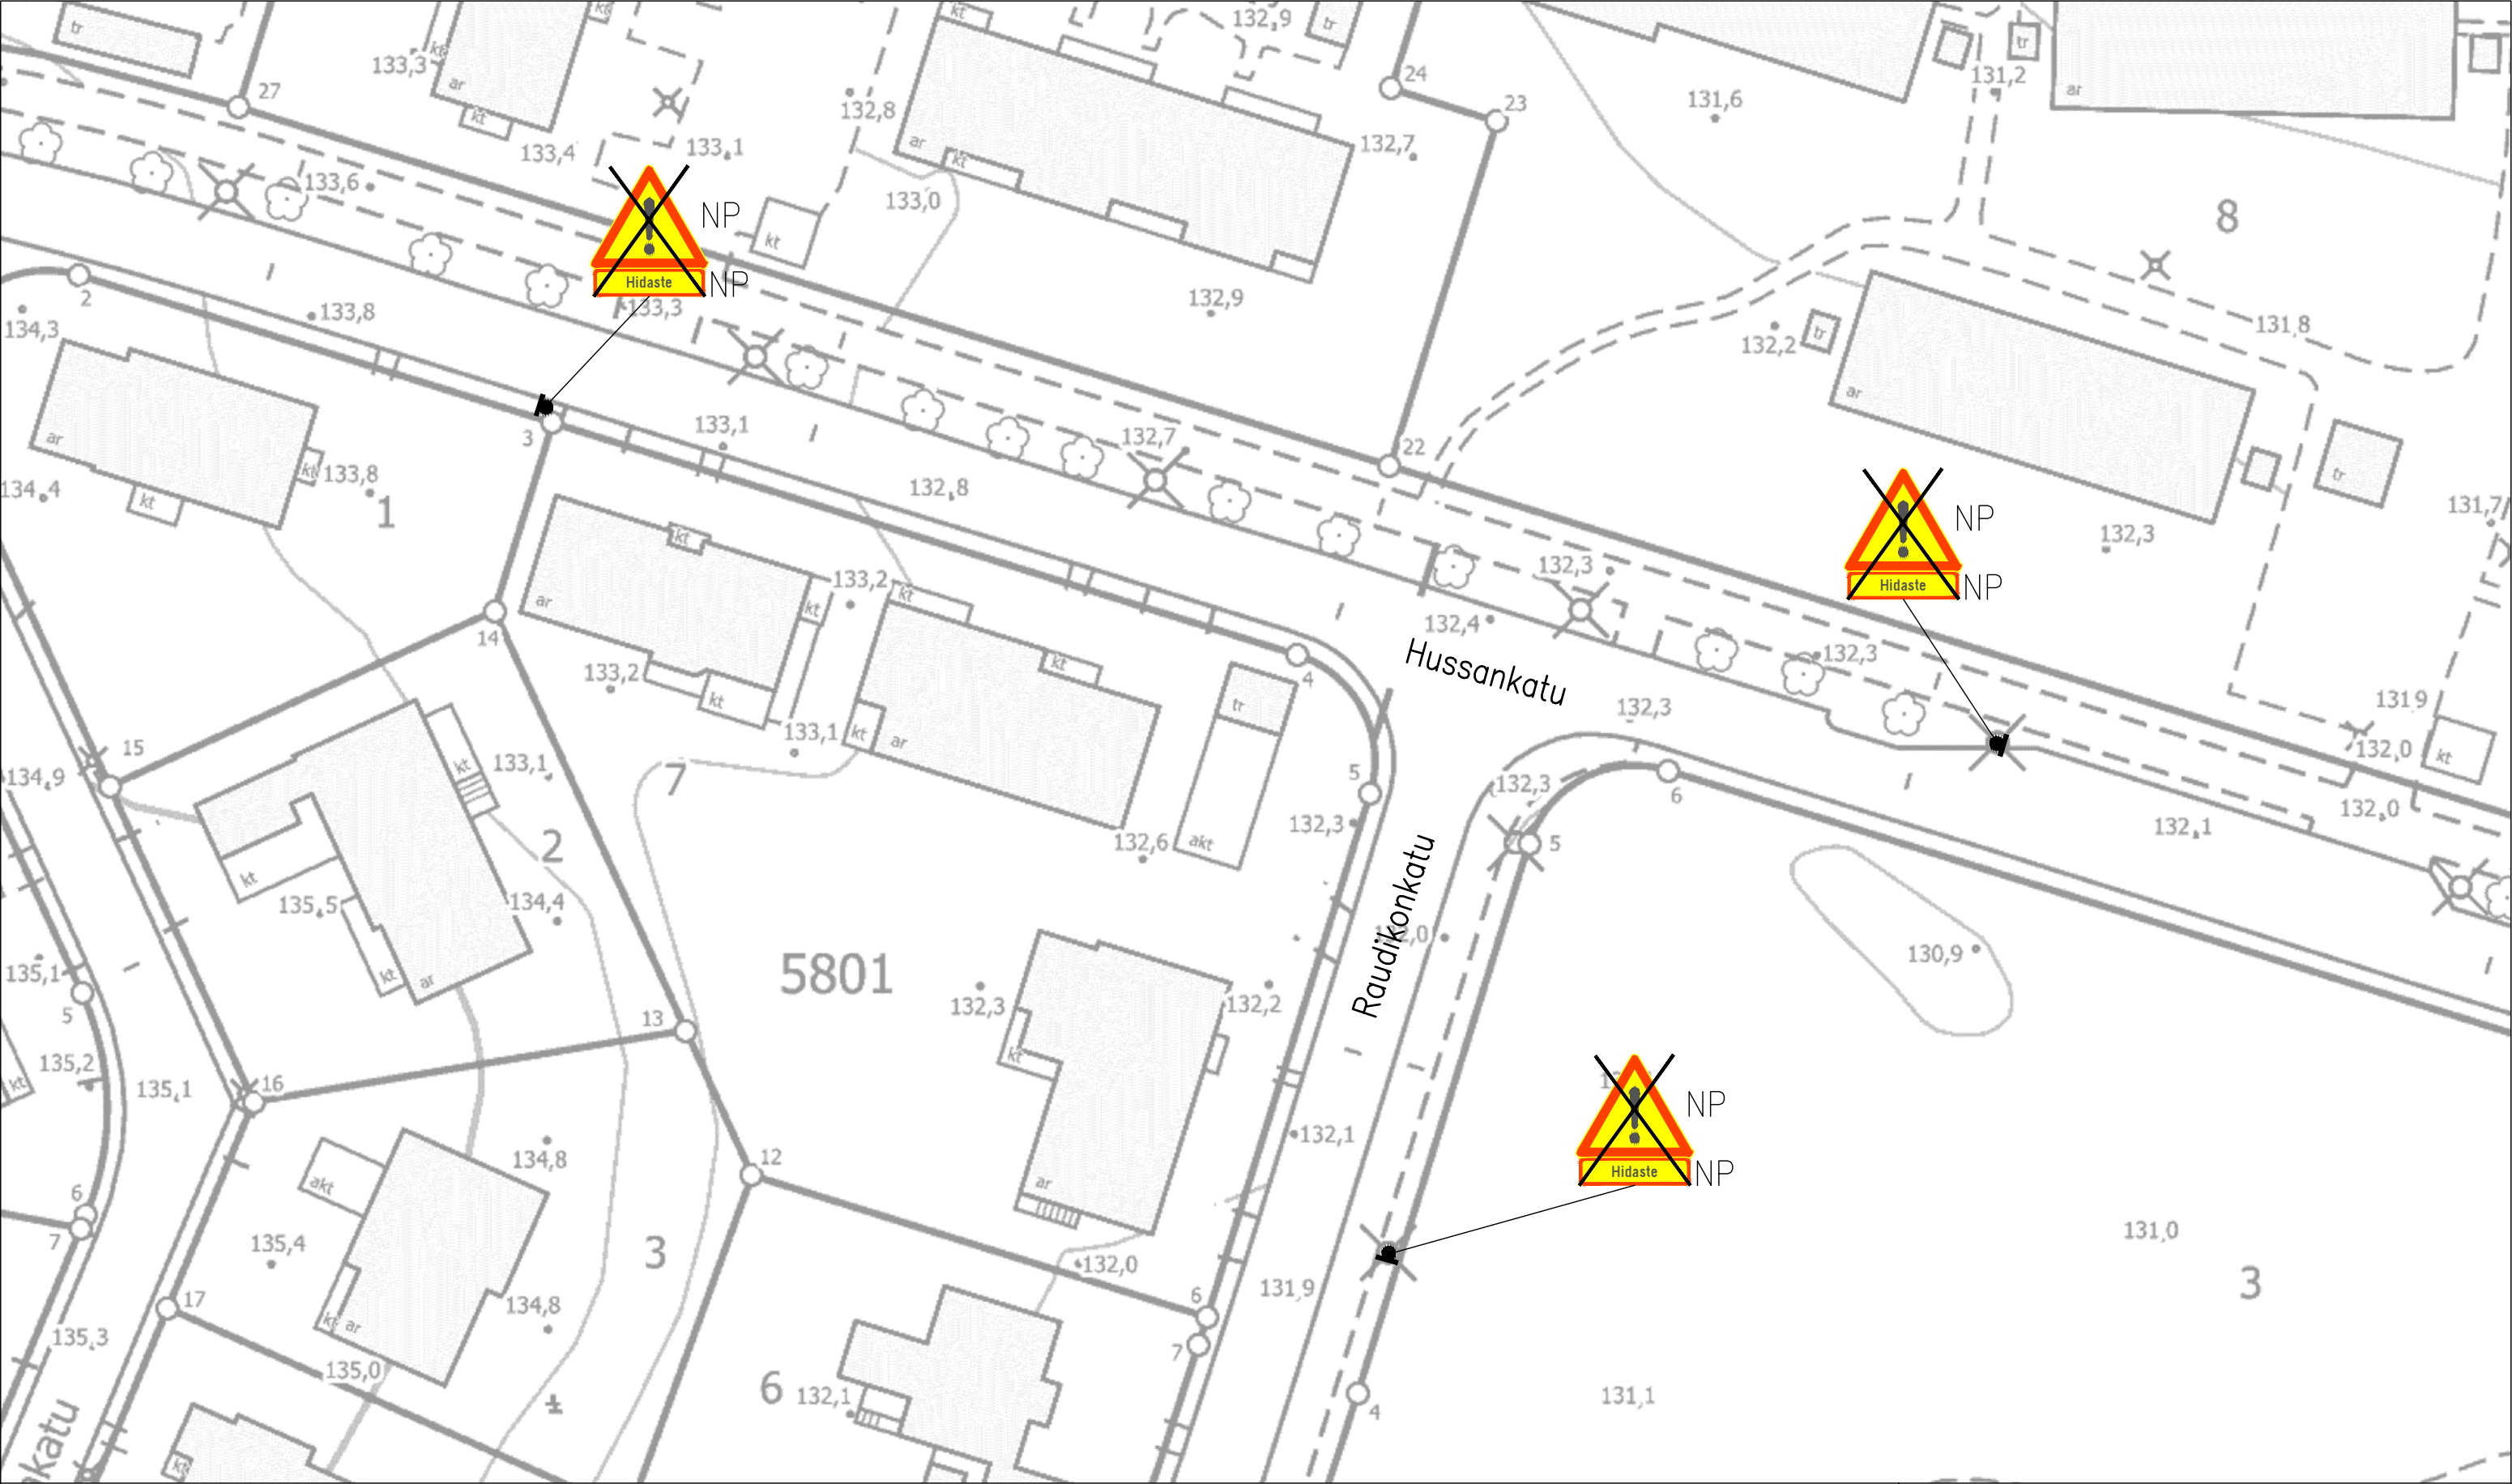

LIIKENTEENOHJAUS, MERKINTÖJEN SELITYS:

U	UUSI LIKENNEMERKKI/LIKENNEMERKKIPYLVÄS MERKKEINEEN SJOITETAAN OSOITETTUUN PAIKKAAN
N	NYKYINEN LIKENNEMERKKI/LIKENNEMERKKIPYLVÄS MERKKEINEEN SÄILYY ENNALLAAN
NU	NYKYINEN LIKENNEMERKKI/LIKENNEMERKKIPYLVÄS MERKKEINEEN POISTETAAN JA VASTAAVAT UUDET ASENNETAAN ENTISELLE PAIKALLE
NP	NYKYINEN LIKENNEMERKKI/LIKENNEMERKKIPYLVÄS MERKKEINEEN POISTETAAN
NS	NYKYINEN LIKENNEMERKKI/LIKENNEMERKKIPYLVÄS MERKKEINEEN SIIRRETÄÄN OSOITETTUUN PAIKKAAN
P	PIENIKOKOINEN LIKENNEMERKKI

Hussankatu – Raudikonkatu
Holvasti
Liikennemerkkisuunnitelma
Piir.no: 19/23118/23
2.10.2025 / TTa
Liite suunnittelupäällikön päätökseen
/

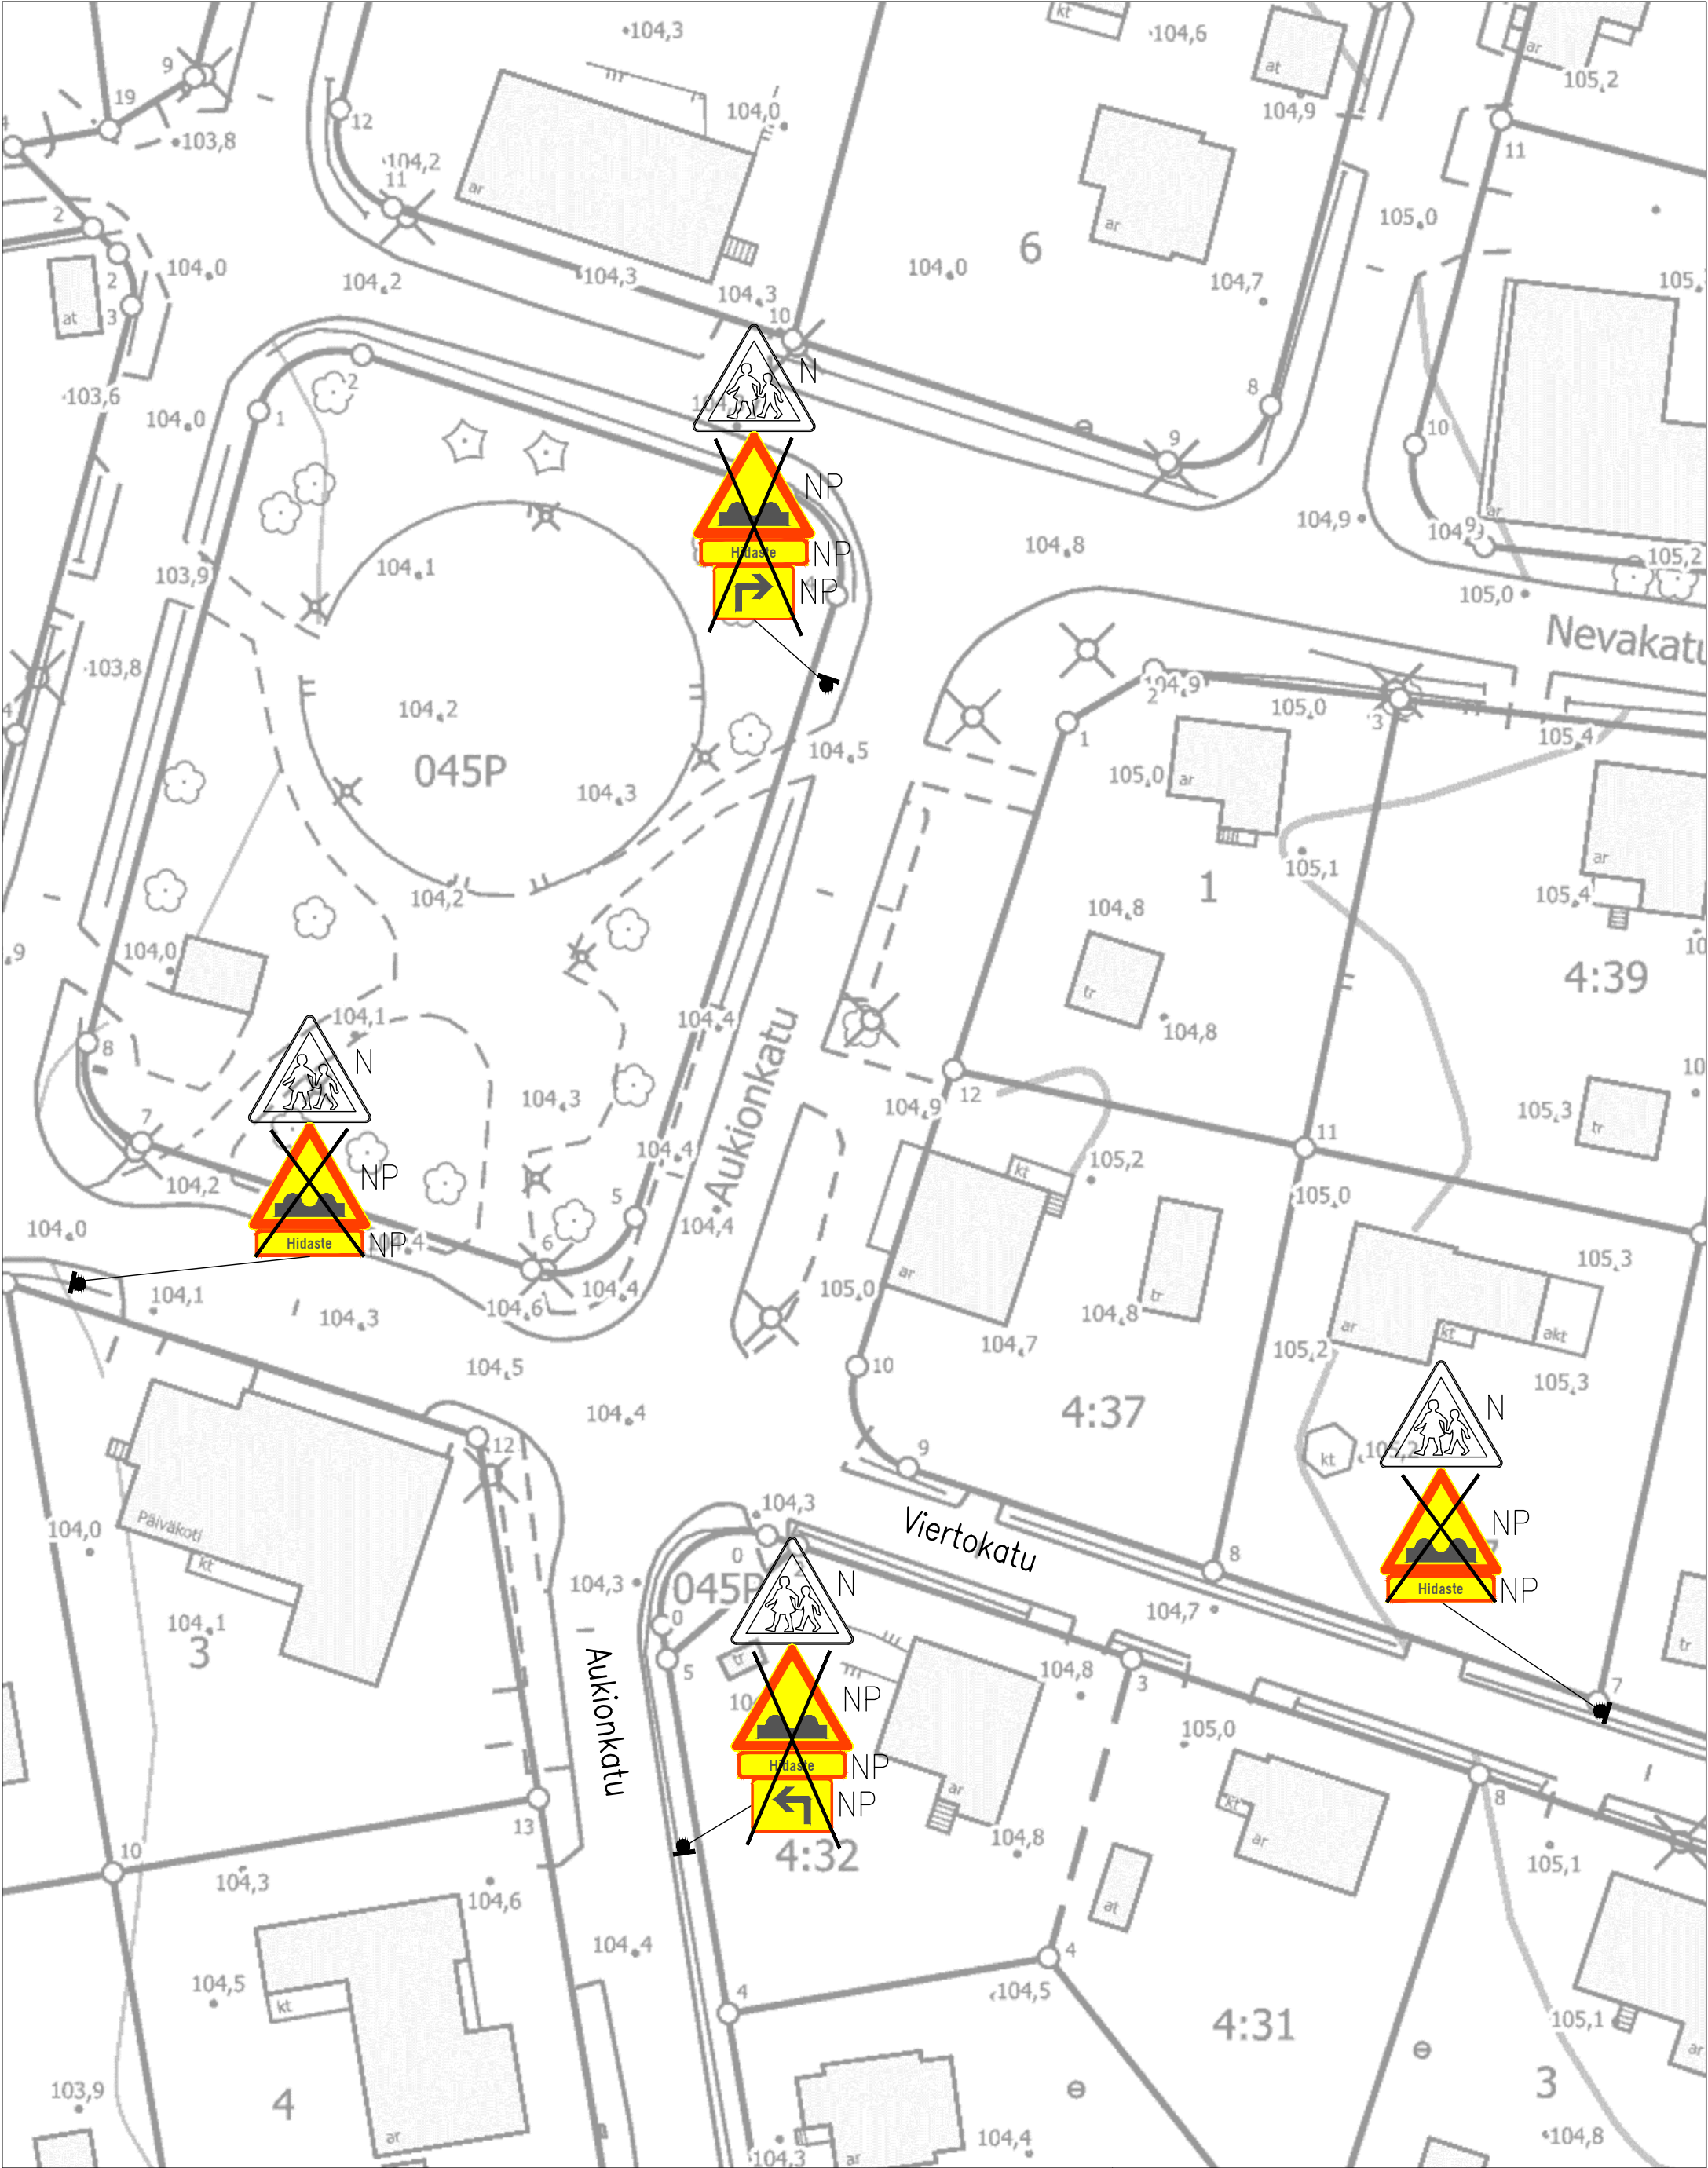

LIIKENTEENOHJAUS, MERKINTÖJEN SELITYS:

U	UUSI LIKENNEMERKKI/LIKENNEMERKKIPYLVÄS MERKKEINEEN SIOJITETAAN OSOITETTUUN PAKKAAN
N	NYKYINEN LIKENNEMERKKI/LIKENNEMERKKIPYLVÄS MERKKEINEEN SÄILYY ENNALLAAN
NU	NYKYINEN LIKENNEMERKKI/LIKENNEMERKKIPYLVÄS MERKKEINEEN POISTETAAN JA VASTAAVAT UUDET ASENNETAAN ENTISELLE PAKALLE
NP	NYKYINEN LIKENNEMERKKI/LIKENNEMERKKIPYLVÄS MERKKEINEEN POISTETAAN
NS	NYKYINEN LIKENNEMERKKI/LIKENNEMERKKIPYLVÄS MERKKEINEEN SIIRRETÄÄN OSOITETTUUN PAKKAAN
P	PIENIKOKOINEN LIKENNEMERKKI

Aukionkatu – Viertokatu
Vehmainen
Liikennemerkkisuunnitelma
Piir.no: 19/23118/24
2.10.2025 / TTa
Liite suunnittelupäällikön päätökseen
/