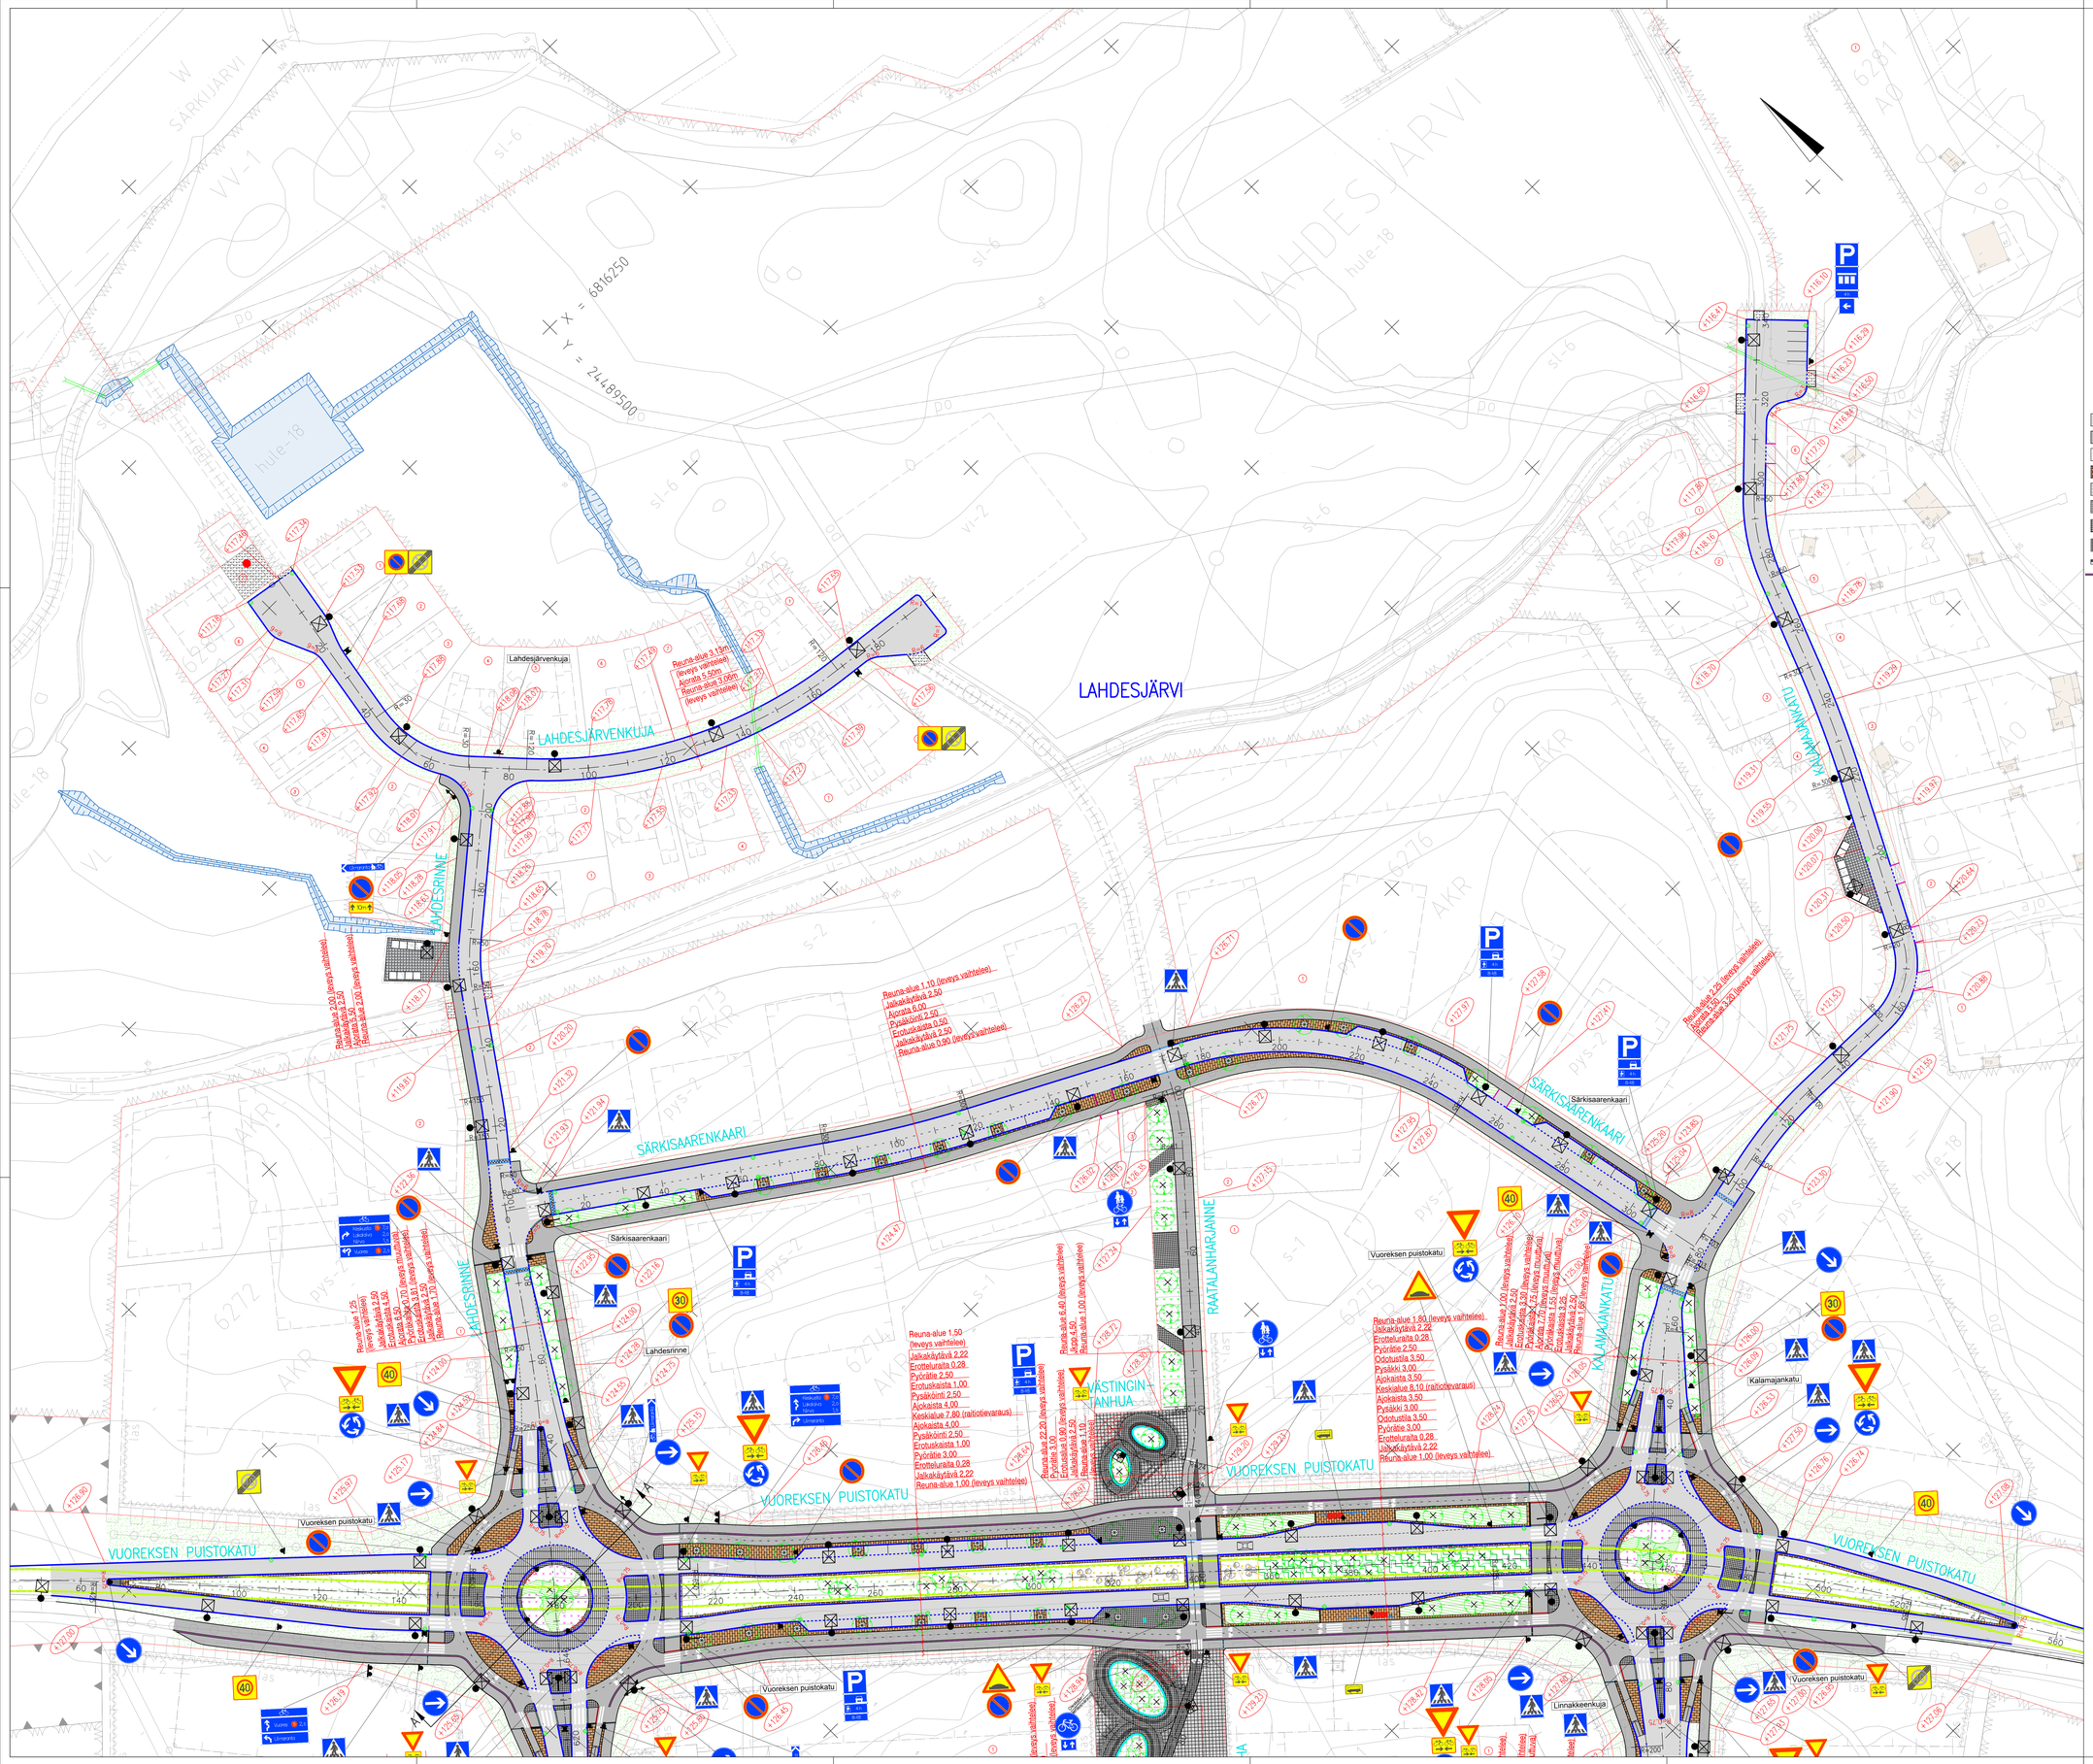

PÄÄLLYSTEMATERIAALIT, MERKINTÖJEN SELITYS:

- ASFALTTIPÄÄLLYSTEINEN AJORATA
- ASFALTTIPÄÄLLYSTEINEN JALKAKÄYTÄVÄ JA PYÖRÄTIE
- SORA-/KESTOPÄÄLLYSTEINEN (AB 16/125) TONTTILIITTYMÄ SISÄLTÄÄ ~30CM ASFALTTILEVIKKEEN
- BETONIKIVEYS, RUSKEA
- AUKIOIDEN KIVEYS
- NUPUKIVEYS, HARMAA
- NURMIKIVEYS, HARMAA
- NOPPAKIVEYS HARMAA
- AJORADAN KOROTUS
- BETONIKIVIRAITA, VALKOINEN, LEVEYS 30 CM (2 KIVIRIVIÄ)
- PIENOISMETSÄ (PUURYHMÄT JA MONILAJISET PENSASISTUTUKSET)
- MATALA HAVU-/LEHTIPENSAS
- NURMI
- NIITTY
- DYNAAMINEN ISTUTUS
- PAAHDISTUTUS
- MONILAJINEN ISTUTUS
- SORAPÄÄLLYSTEINEN AJOYHTEYS/JALKAKÄYTÄVÄ JA PYÖRÄTIE
- KIVITUHKA-, SORA- TAI MURSKEPÄÄLLYSTEINEN TONTTILIITTYMÄ, PÄÄLLYSTE UUSITAAN

RAKENTEET, MERKINTÖJEN SELITYS:

- GRANIITTINEN REUNAKIVI, KORKEUS 10 CM. HARMAA
- MADALLETTU REUNAKIVI, KORKEUS TONTTILIITTYMISSÄ ENINTÄÄN 3 CM JA SUOJATEIDEN YHTEYDESSÄ ENINTÄÄN 0 CM (JK+PP) TAI ENINTÄÄN 3 CM (JK). REUNAKIVILINJAN KORKEUSEROT TASOITETAAN N. METRIN MATKALLA ALASJKULEN PÄÄSSÄ
- UPOTETTU GRANIITTINEN REUNAKIVI, KORKEUS 0 CM, HARMAA
- JALKAKÄYTÄVÄN TAI PYÖRÄTIEN REUNALINJA (PÄÄLLYSTEEN REUNA)
- REUNAKIVETÖN REUNALINJA (PÄÄLLYSTEEN REUNA)
- RAITIOTIEVARAUS
- YHDISTETTY TIE- JA KEVYTKAIDE, KORKEUS 1100 MM
- KATUALUEEN RAJA
- AVO-OJA
- SUOJATIEN KOHDAN OSOITTAVA NOPPAKIVIRAITA, GRANIITTINOPPAKIVI, RAIDAN LEVEYS 30 CM (3 KIVIRIVIÄ), VÄRI VAALEAN HARMAA
- SUOJATIEN ODOTUSALUEEN RAJAUS, GRANIITTINOPPAKIVI, RAJAAVAN RAIDAN LEVEYS 20 CM (2 KIVIRIVIÄ), VÄRI VAALEAN HARMAA
- SUOJATIEN VAROITUSALUE, KAHTEEN SUUNTAAN URAITU BETONILAATTA, VAROITUSALUEEN LEVEYS 30 CM (1 LAATTARIVI), VÄRI VALKOINEN
- PYSÄKIN VAROITUSALUE, BETONIKIVI, VAROITUSALUEEN LEVEYS 30 CM (2 KIVIRIVIÄ), VÄRI VALKOINEN
- HIDASTE
- PUMPPAAMO
- HULEVESIALLAS
- HULEVESIKAIVO, RITILÄKANSI
- HULEVESIKAIVO, KITAKAVO
- RUMPU
- PALOVESIASEMA
- VALAISIN
- ISTUTETTAVA LEHTIPUU / HAVUPUU
- ISTUTETTAVA KATUPUU VARUSTETTUNA JUURISTORITILALLÄ JA RUNKOSUOJALLA
- LAHOPUUAITA
- MAAKIVI
- REUNAKIVELLINEN ISTUTUSALUE
- ISTUTUSALUE KOROTETULLA REUNALLA
- ALUSTAVA MAHDOLLINEN TILAVARAUS TATEEN SUOITTAMISEKSI AUKIOILLE
- LIIKENNEMERKIN JALUSTA
- PYSÄKKIKATOS: OMNI SHELTEC V3
- SYVÄJÄTEKERÄYSSÄILIÖT
- +93.52 KADUN LIKIMÄÄRÄINEN KORKEUSASEMA PÄÄLLYSTEEN REUNASSA TAI REUNA-KIVEN YLÄPINNAN KORKEUSASEMA, JOS PÄÄLLYSTE RAJOITTUU REUNATUKEEN
- 17 KATUOSOITE TONTTILIITTYMIEN PAIKAT TARKENTUVAT TONTIN SUUNNITELMIEN YHTEYDESSÄ.

Tässä suunnitelmassa on käytetty ETRS-GK24/N2000 taso- ja korkeuskoordinaatistoa

TAMPEREEN KAUPUNKI
KAUPUNKIYMPÄRISTÖN PALVELUALUE

Kaupunkiympäristön rakennuttaminen ja ylläpito

LAHDESRINNE	21663
LAHDESJÄRVENKUJA	21664
SÄRKISAARENKAARI	21665
KALAMAJANKATU	21666
RAATALANHARJANNE	21667
VÄSTINGINTANHUA	21668

Ylän päätös:
Suunnittelupäällikön päätös: / §

Muutos	
Tark.	
Hyv.	
Pvm	13.2.2023
Korvaa piir.n:o	
Ark.n:o	1/21663/1 1/21664/1 1/21665/1 1/21666/1 1/21667/1 1/21668/1
Piir.n:o	

LAHDESJÄRVI

KATUSUUNNITELMA

Katujärjestelypiirustus 3/3 1:500

SITOWISE

Piirt.	K. ALATALO-KELLONIEMI
Suunn.	NINA TEITTINEN
Tark.	TAINA KUPARINEN