


LIIKENTEENOHJAUS, MERKINTÖJEN SELITYS:

- N NYKYINEN LIIKENNEMERKKI SÄILYY ENNALLAAN
- NU NYKYINEN LIIKENNEMERKKI UUSITAAN
- NP NYKYINEN LIIKENNEMERKKI POISTETAAN

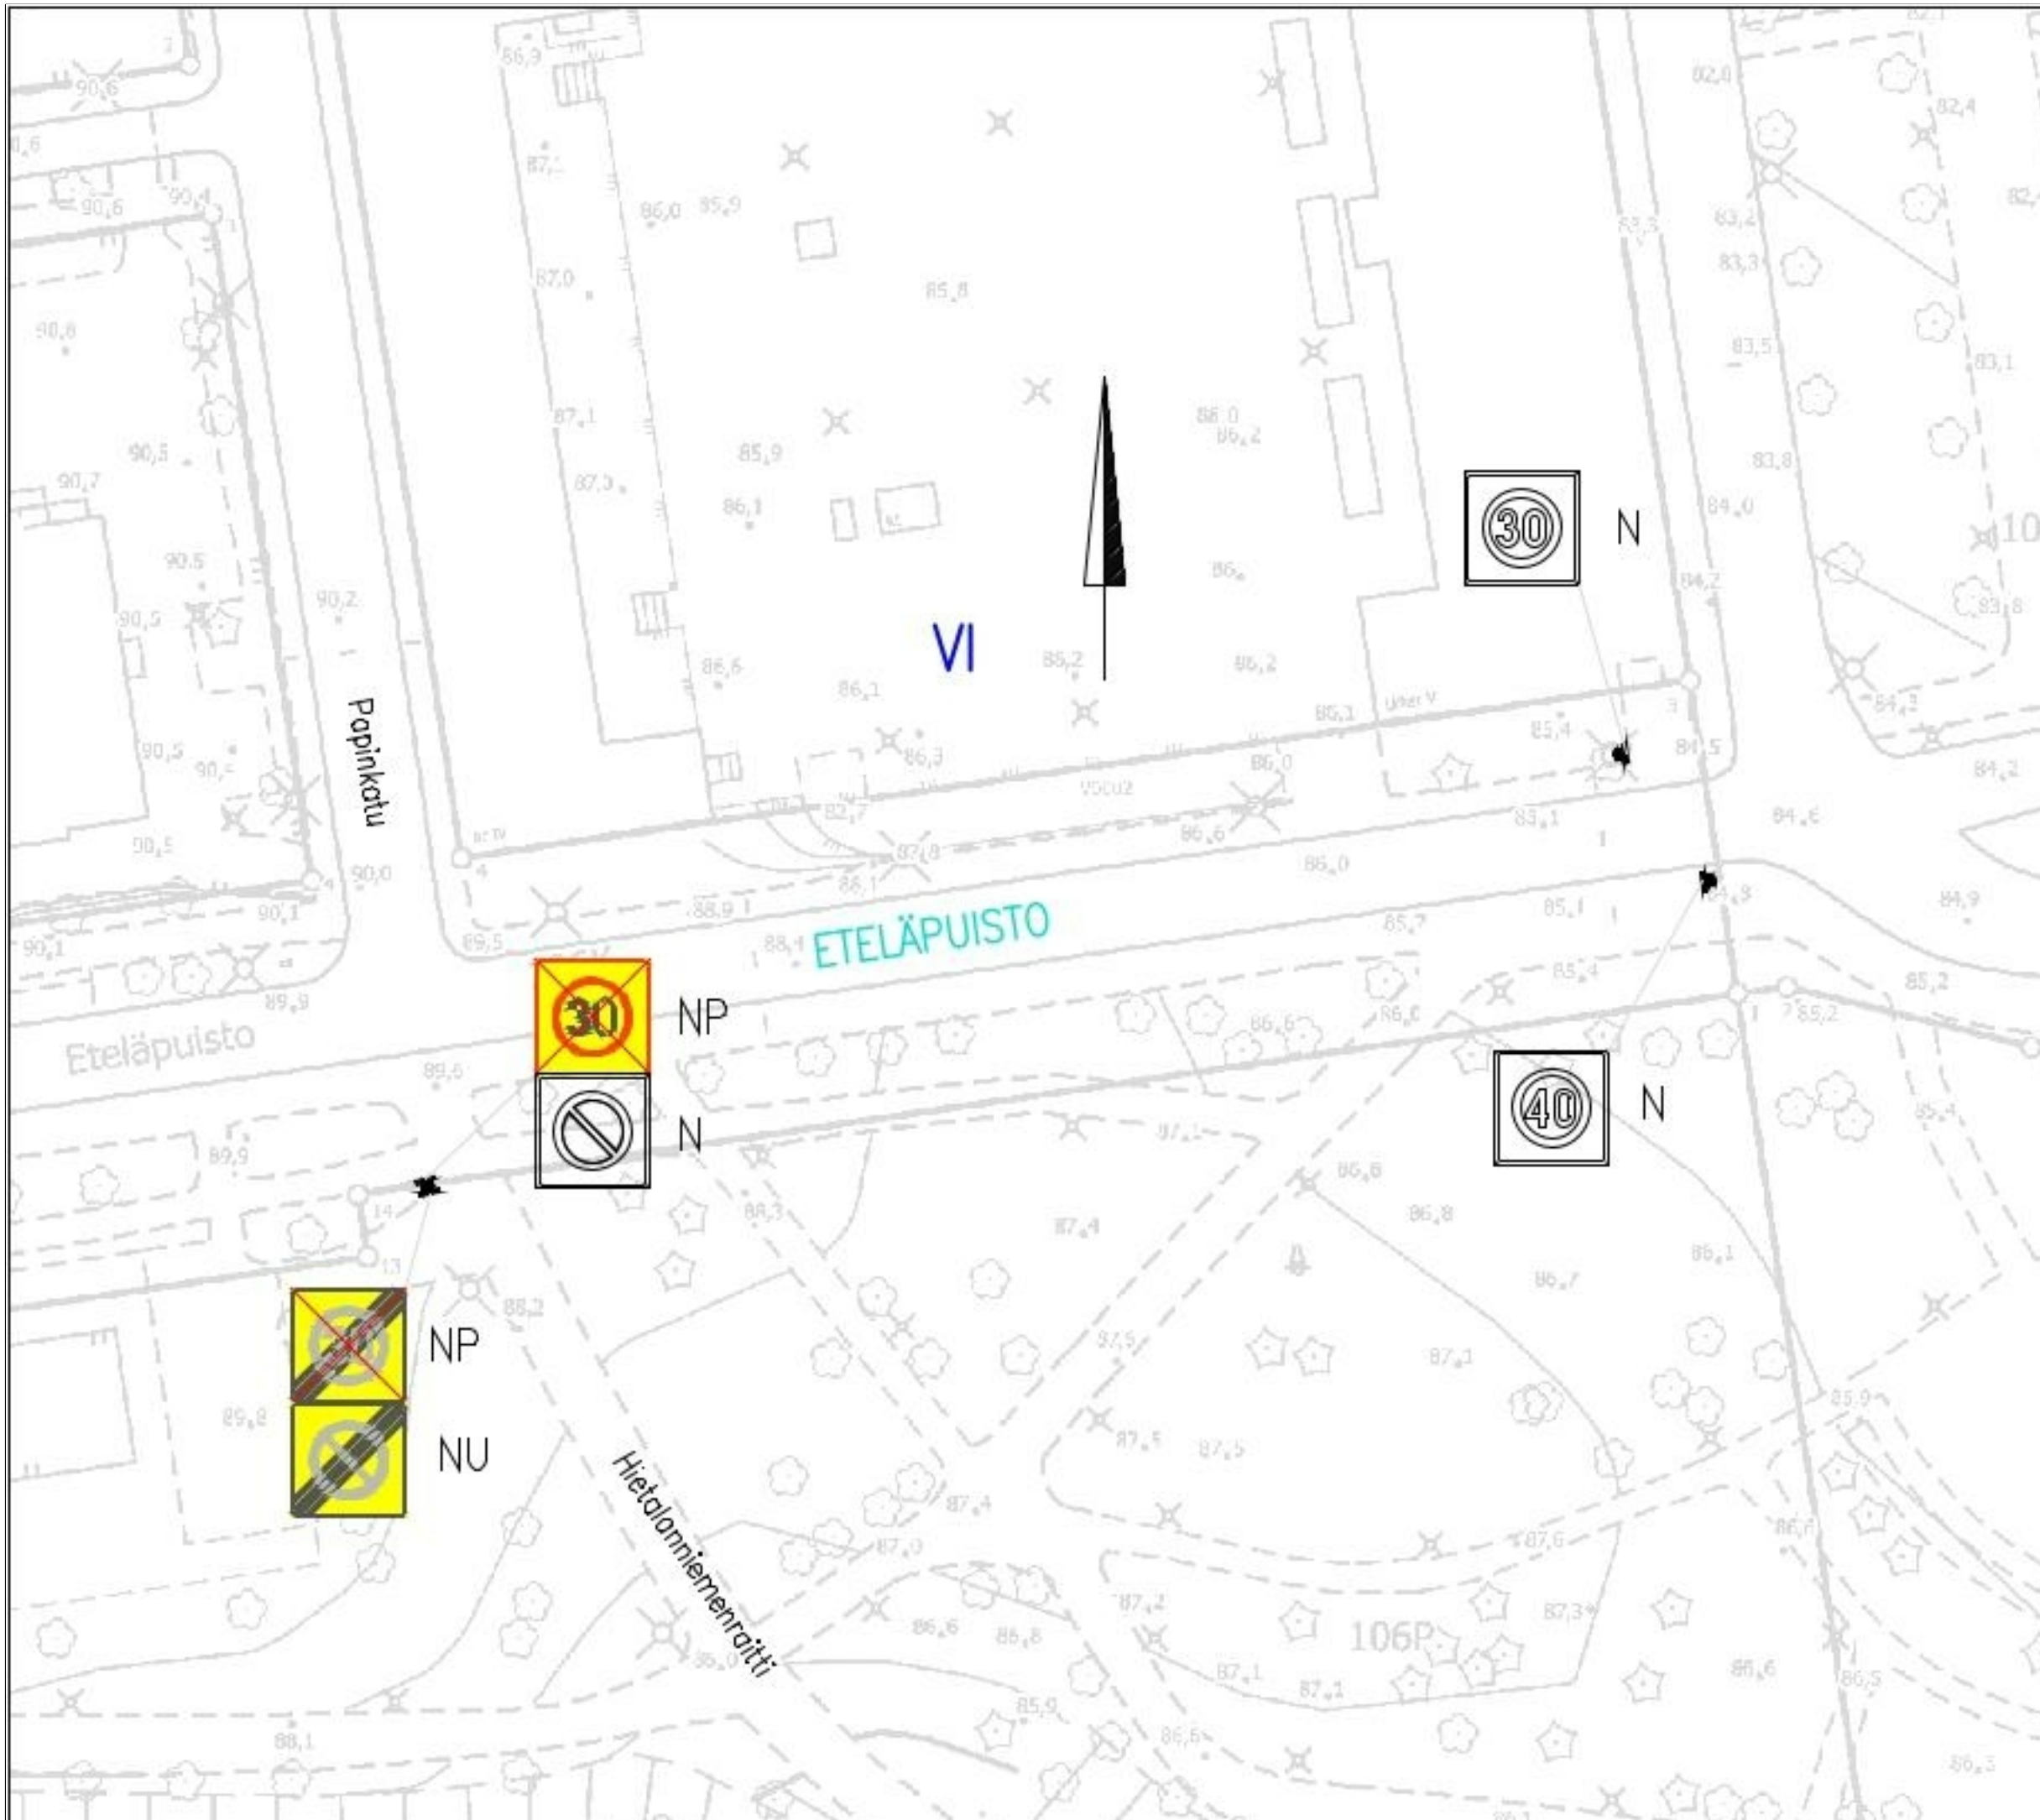

ETELÄPUISTO

Nopeusrajoitusten selkeyttäminen VI  
Liikennemerkkisuunnitelma  
Piiir.no: 19/23389  
5.6.2026 / VPi