


SAMMON VALTATIE

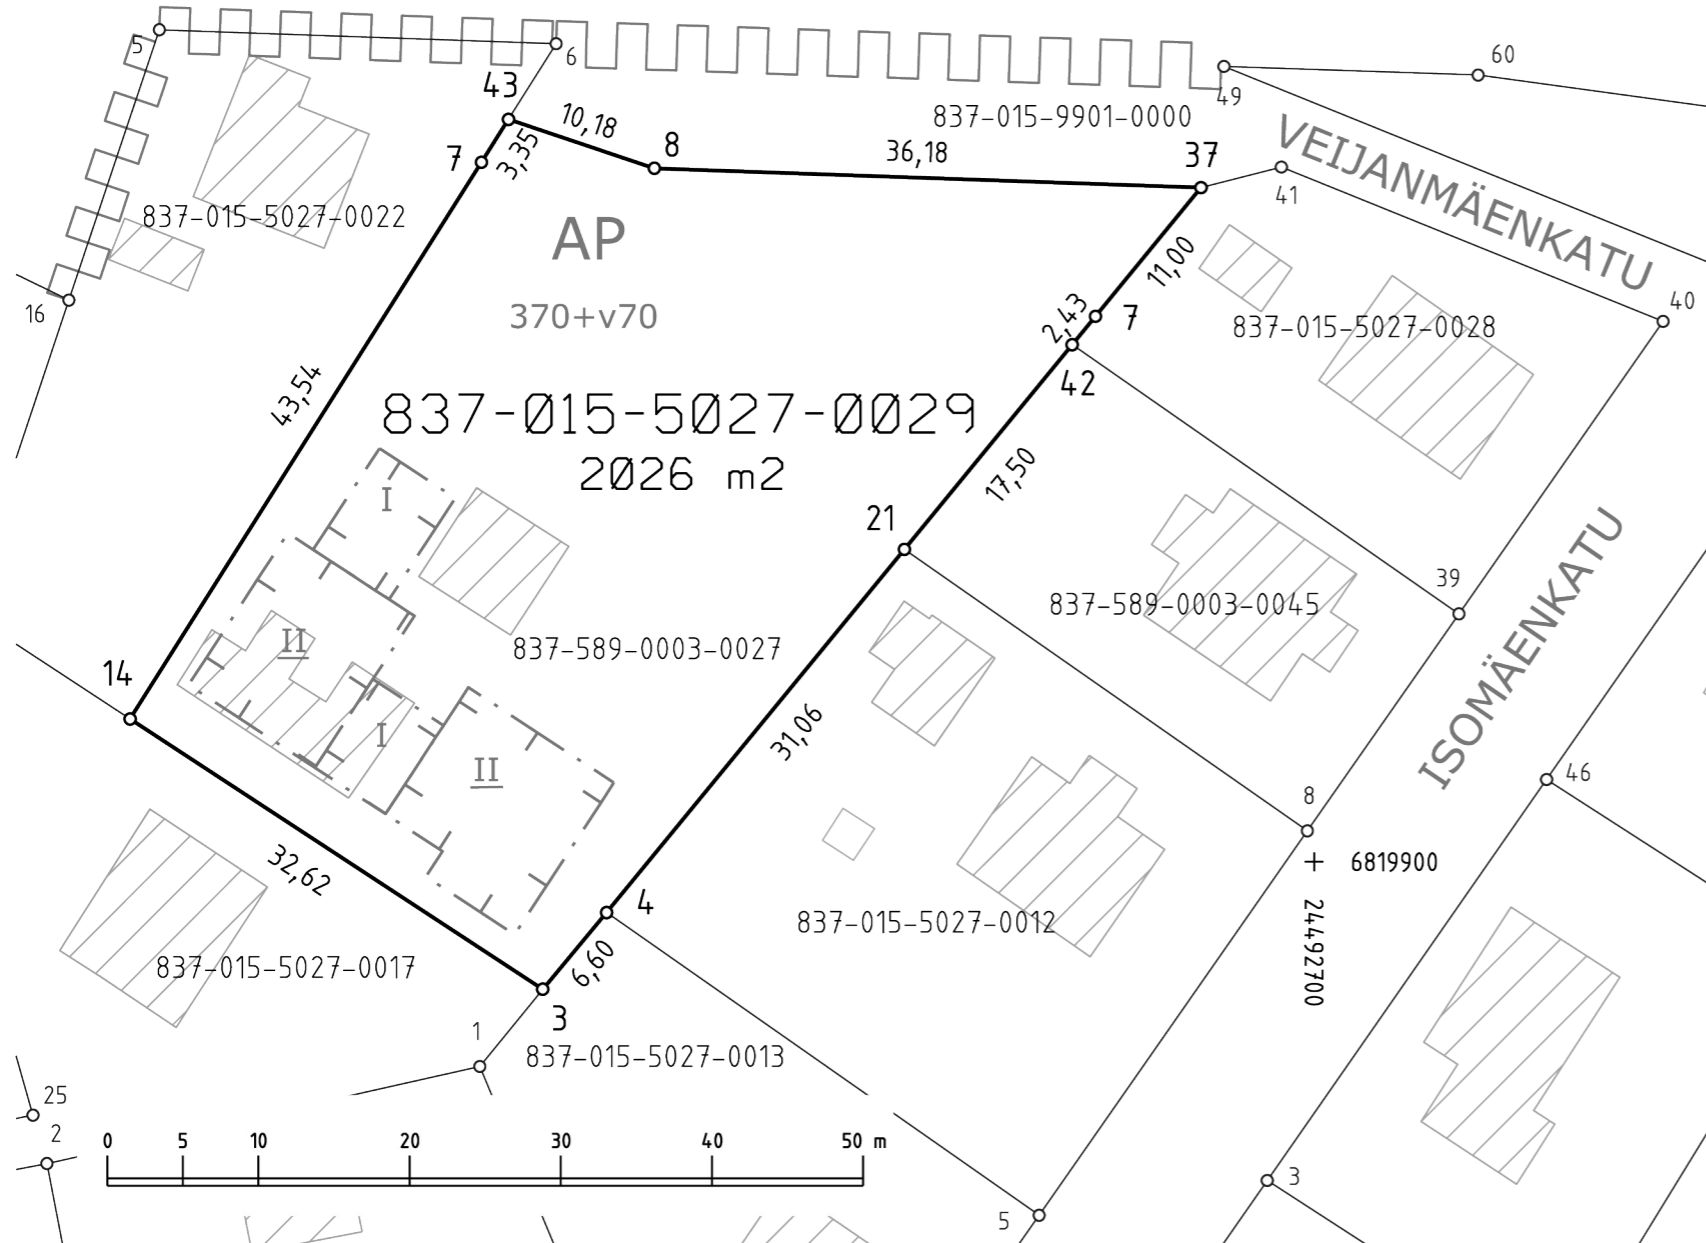

KOORDINAATTILUETTELO  
Koordinaatisto: EUREF-FIN (ETRS-GK24)

N:o	X	Y
3	6819891.572	24492648.968
4	6819896.643	24492653.192
7	6819936.065	24492685.533
7	6819946.252	24492644.919
8	6819945.847	24492656.355
14	6819909.440	24492621.677
21	6819920.657	24492672.893
37	6819944.569	24492692.510
42	6819934.186	24492683.992
43	6819949.082	24492646.706

TONTTIEN MUODOSTUMINEN

Kiinteistötunnus	Yht m2	Osa m2	Muodostajayksikkö
837-015-5027-0029	2026	2026	837-589-0003-0027

Kartalla ei ole näytetty maanalaisia johtoja.

<b>ERILLINEN TONTTIJAKO N:o 9336</b>	<b>TAMPERE, 837</b>
Asemakaava N:o 8510 2.5.2017	K.osa Ristinarkku, 15
	Kortteli 5027
Pohjakartan hyväksyi ja tonttijaon laati 6.9.2021	Tulevat tontit: 837-15-5027-29
<i>Eino Jaskari</i> Eino Jaskari Kiinteistöinsinööri	
Maanmittausinsinööri hyväksynyt 4.10.2021 § 30	
Hanke N:o 210608	