


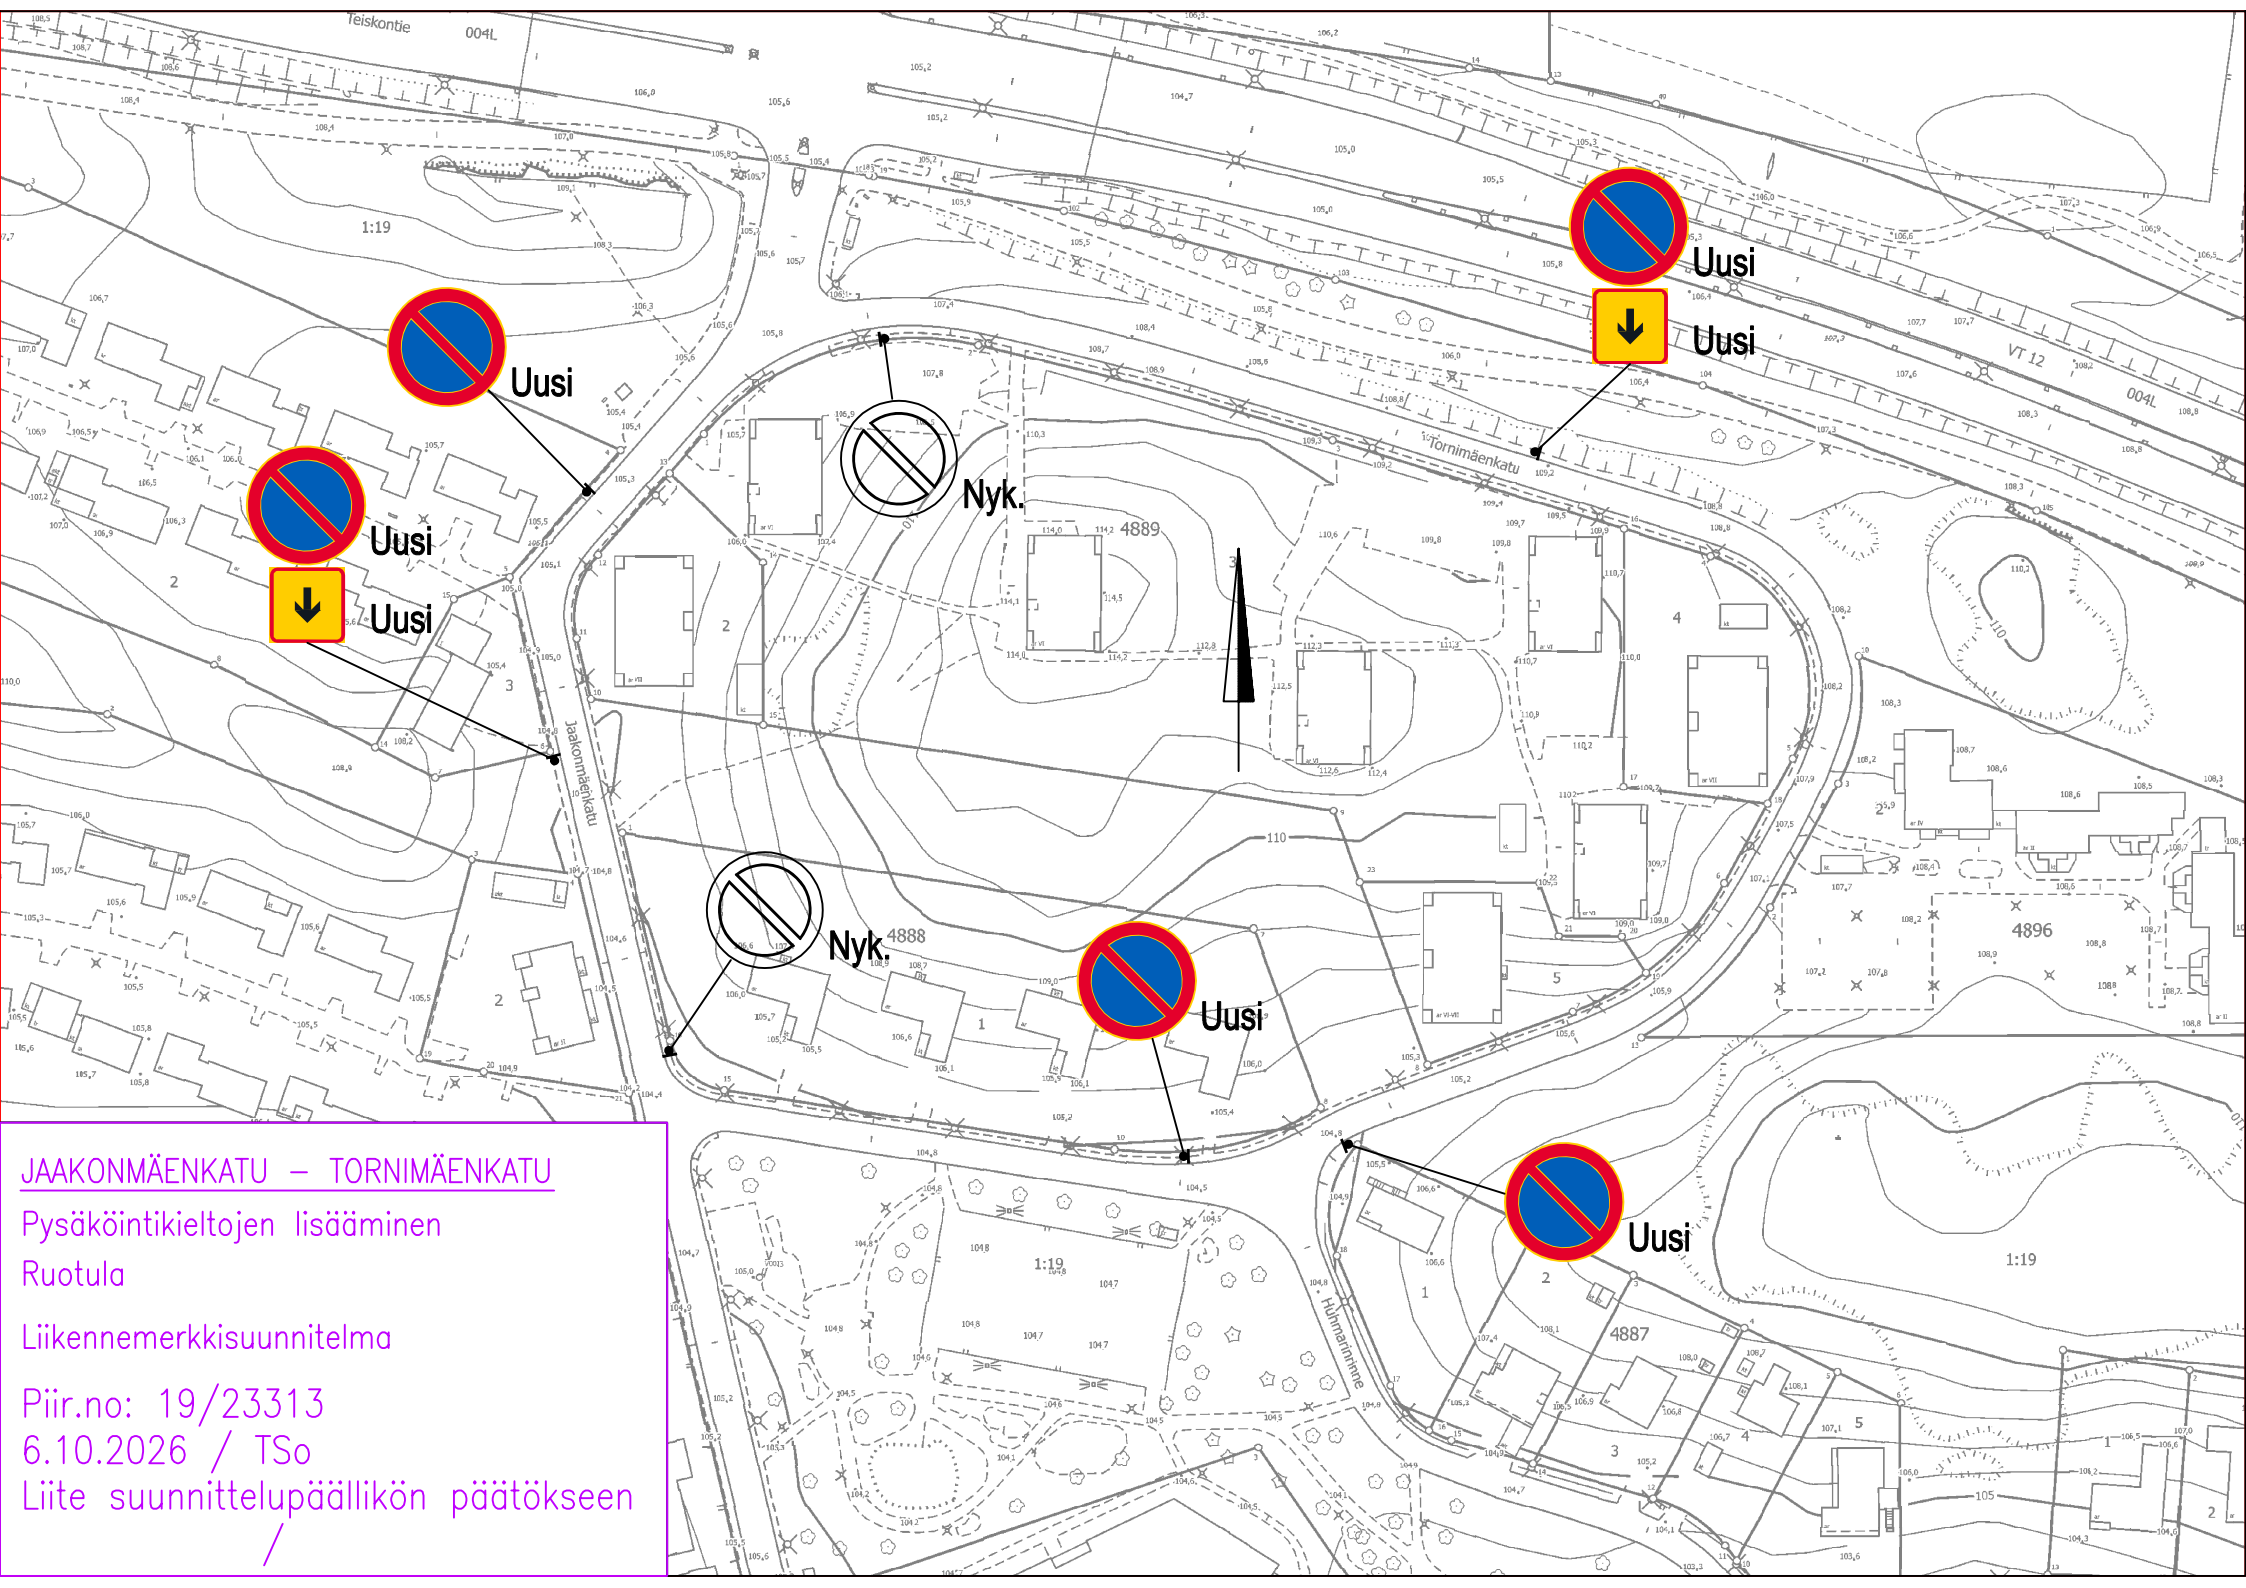

JAAKONMÄENKATU – TORNIMÄENKATU

Pysäköintikieltojen lisääminen
Ruotula

Liikennemerkkisuunnitelma

Piir.no: 19/23313
6.10.2026 / Tso
Liite suunnittelupäällikön päätökseen
/