
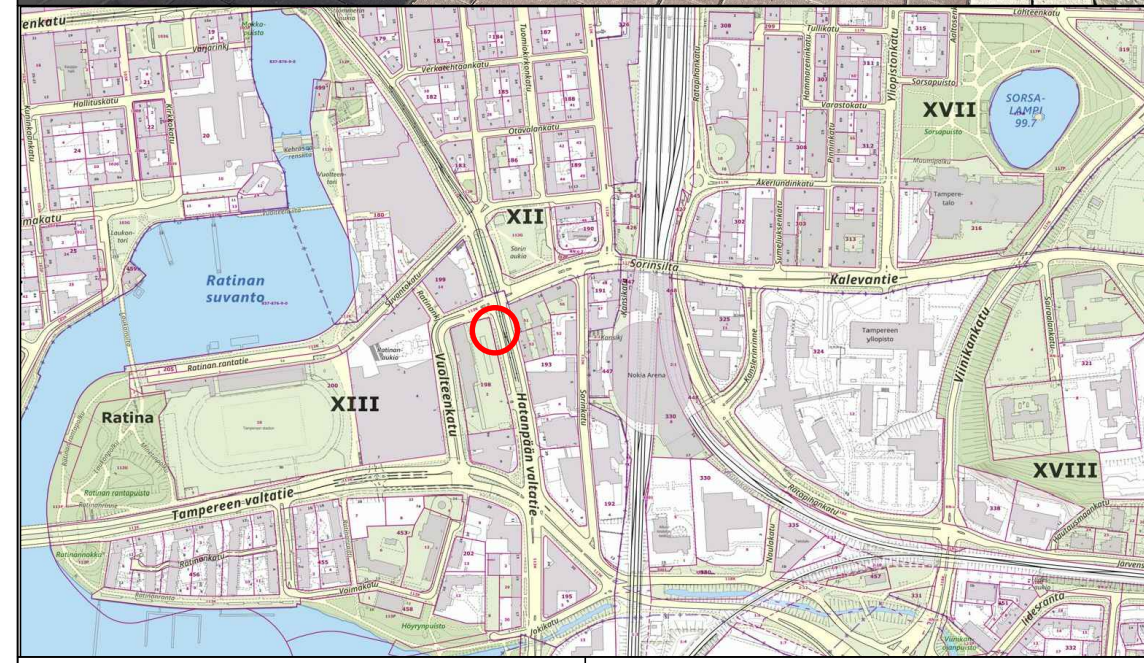
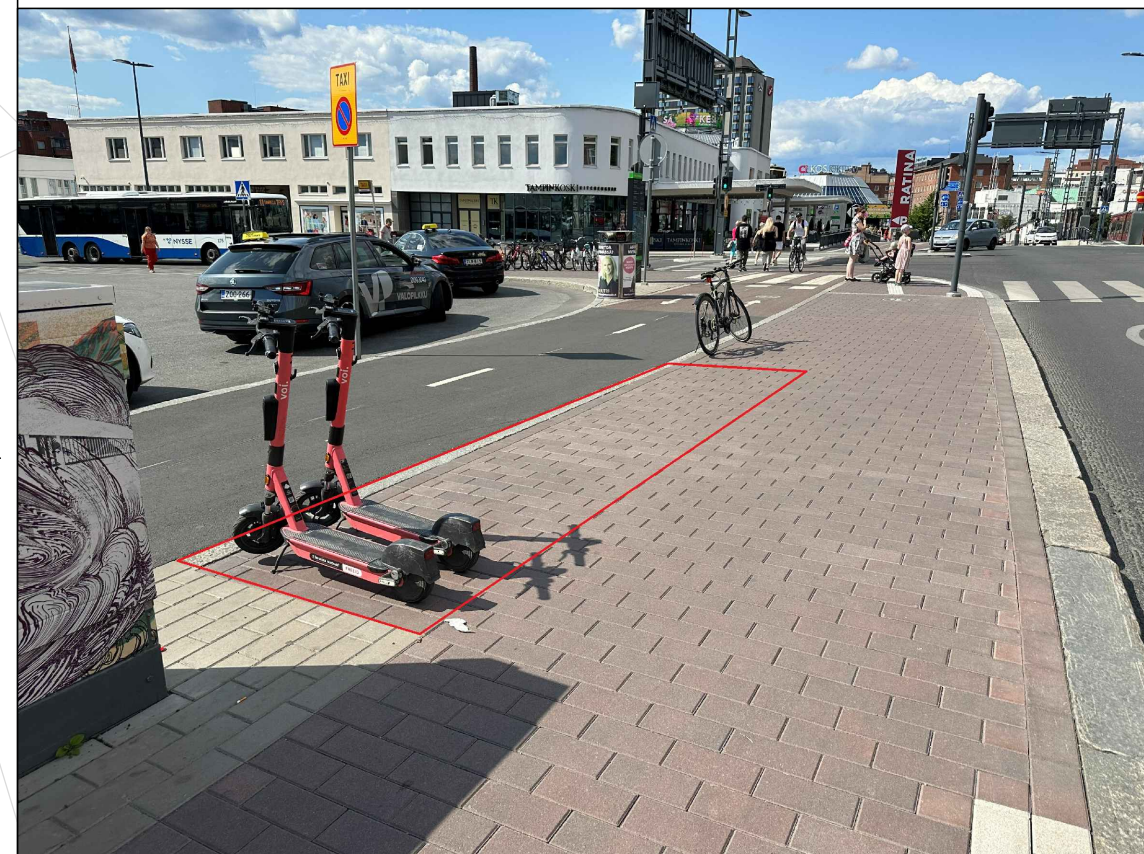


KOHTEEN TIEDOT

Toteutustapa: Tiemerkitä
 Paikkamäärä: 12

LINJA-AUTOASEMA ETELÄ

Sähköpotkulautojen pysäköinti
 XIII (RATINA)
 Rakennussuunnitelma
 Piir.no: 1/22335/1
 30.8.2023 / TKü



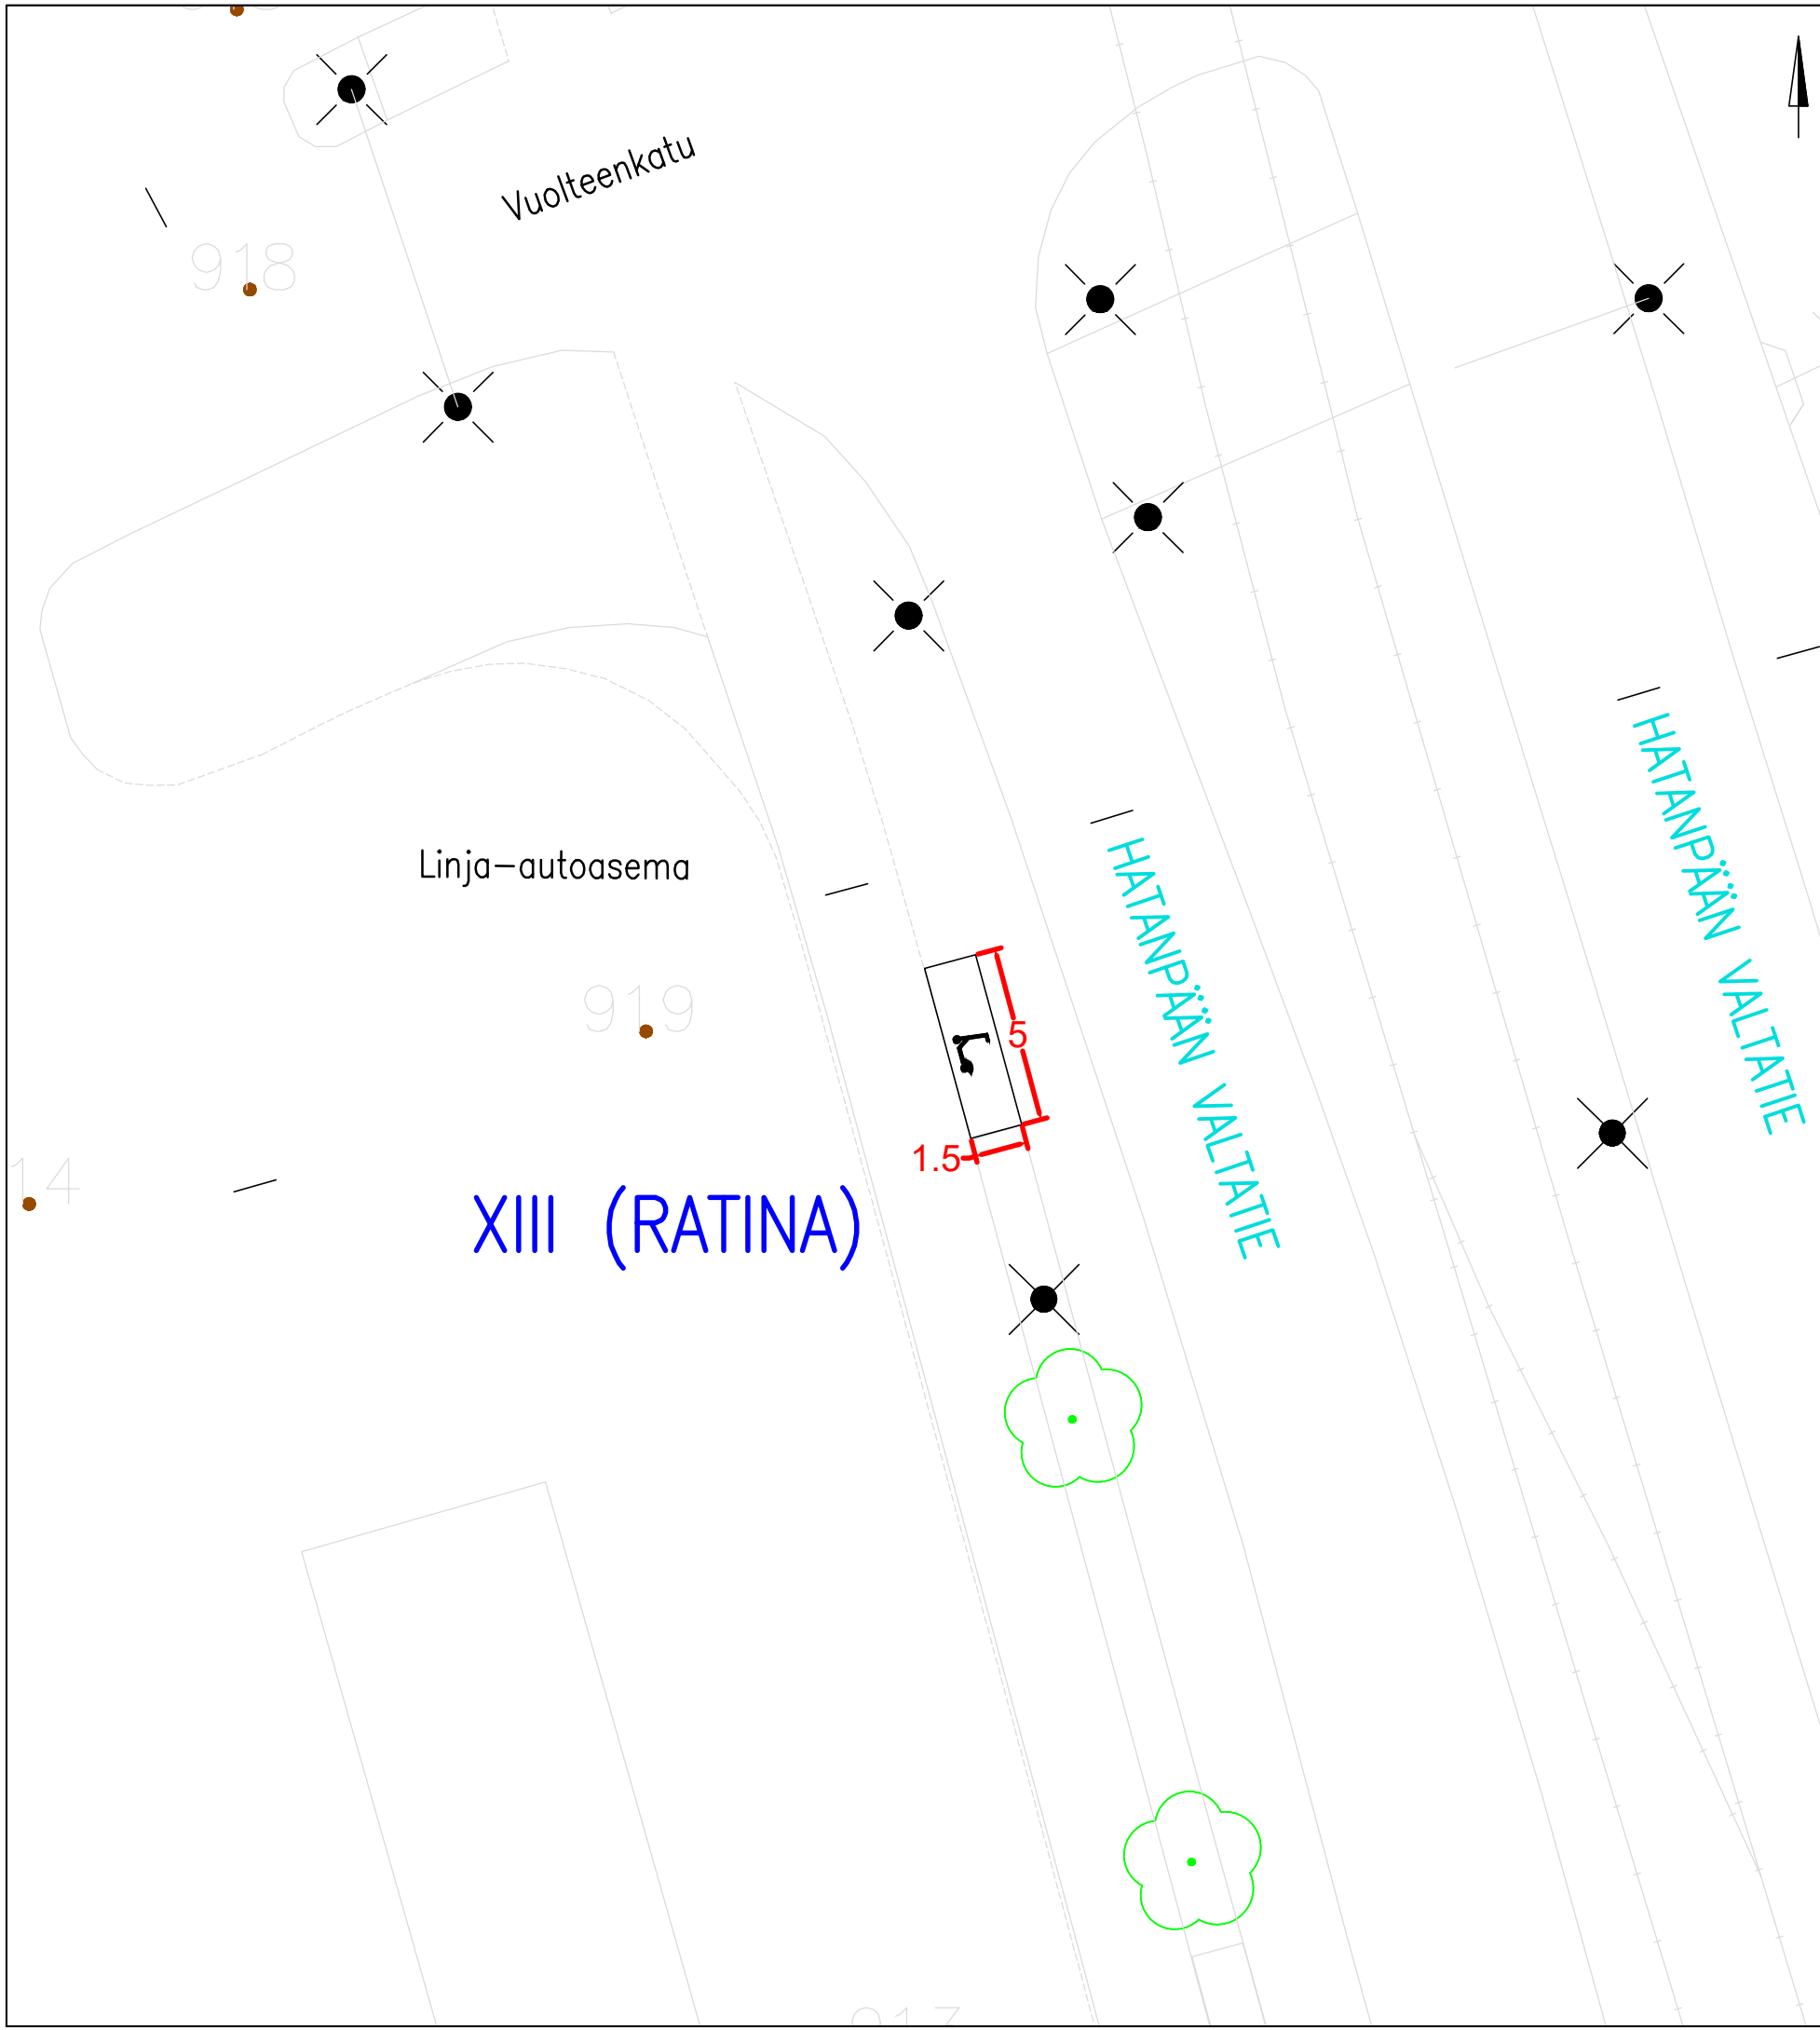


KOHTEEN TIEDOT

Toteutustapa: Tiemerkitä
 Paikkamäärä: 15

LINJA-AUTOASEMA POHJOINEN 1

Sähköpotkulautojen pysäköinti
 XIII (RATINA)
 Rakennussuunnitelma
 Piir.no: 1/22335/2
 30.8.2023 / TKü

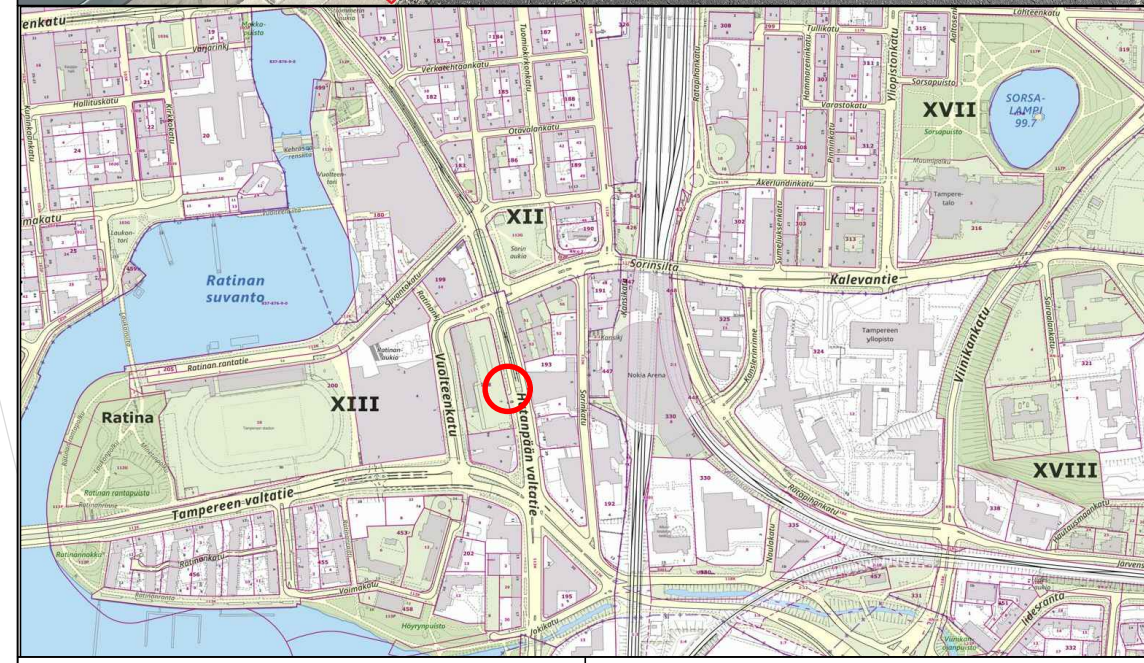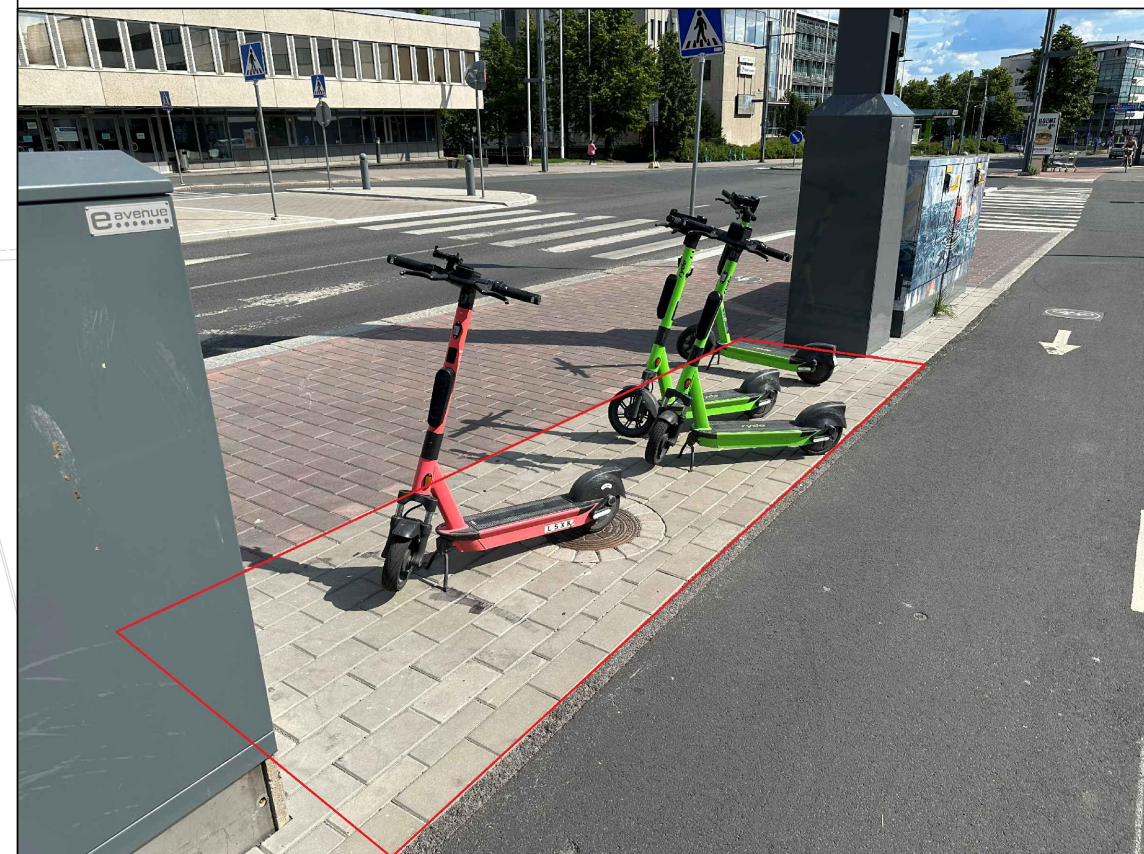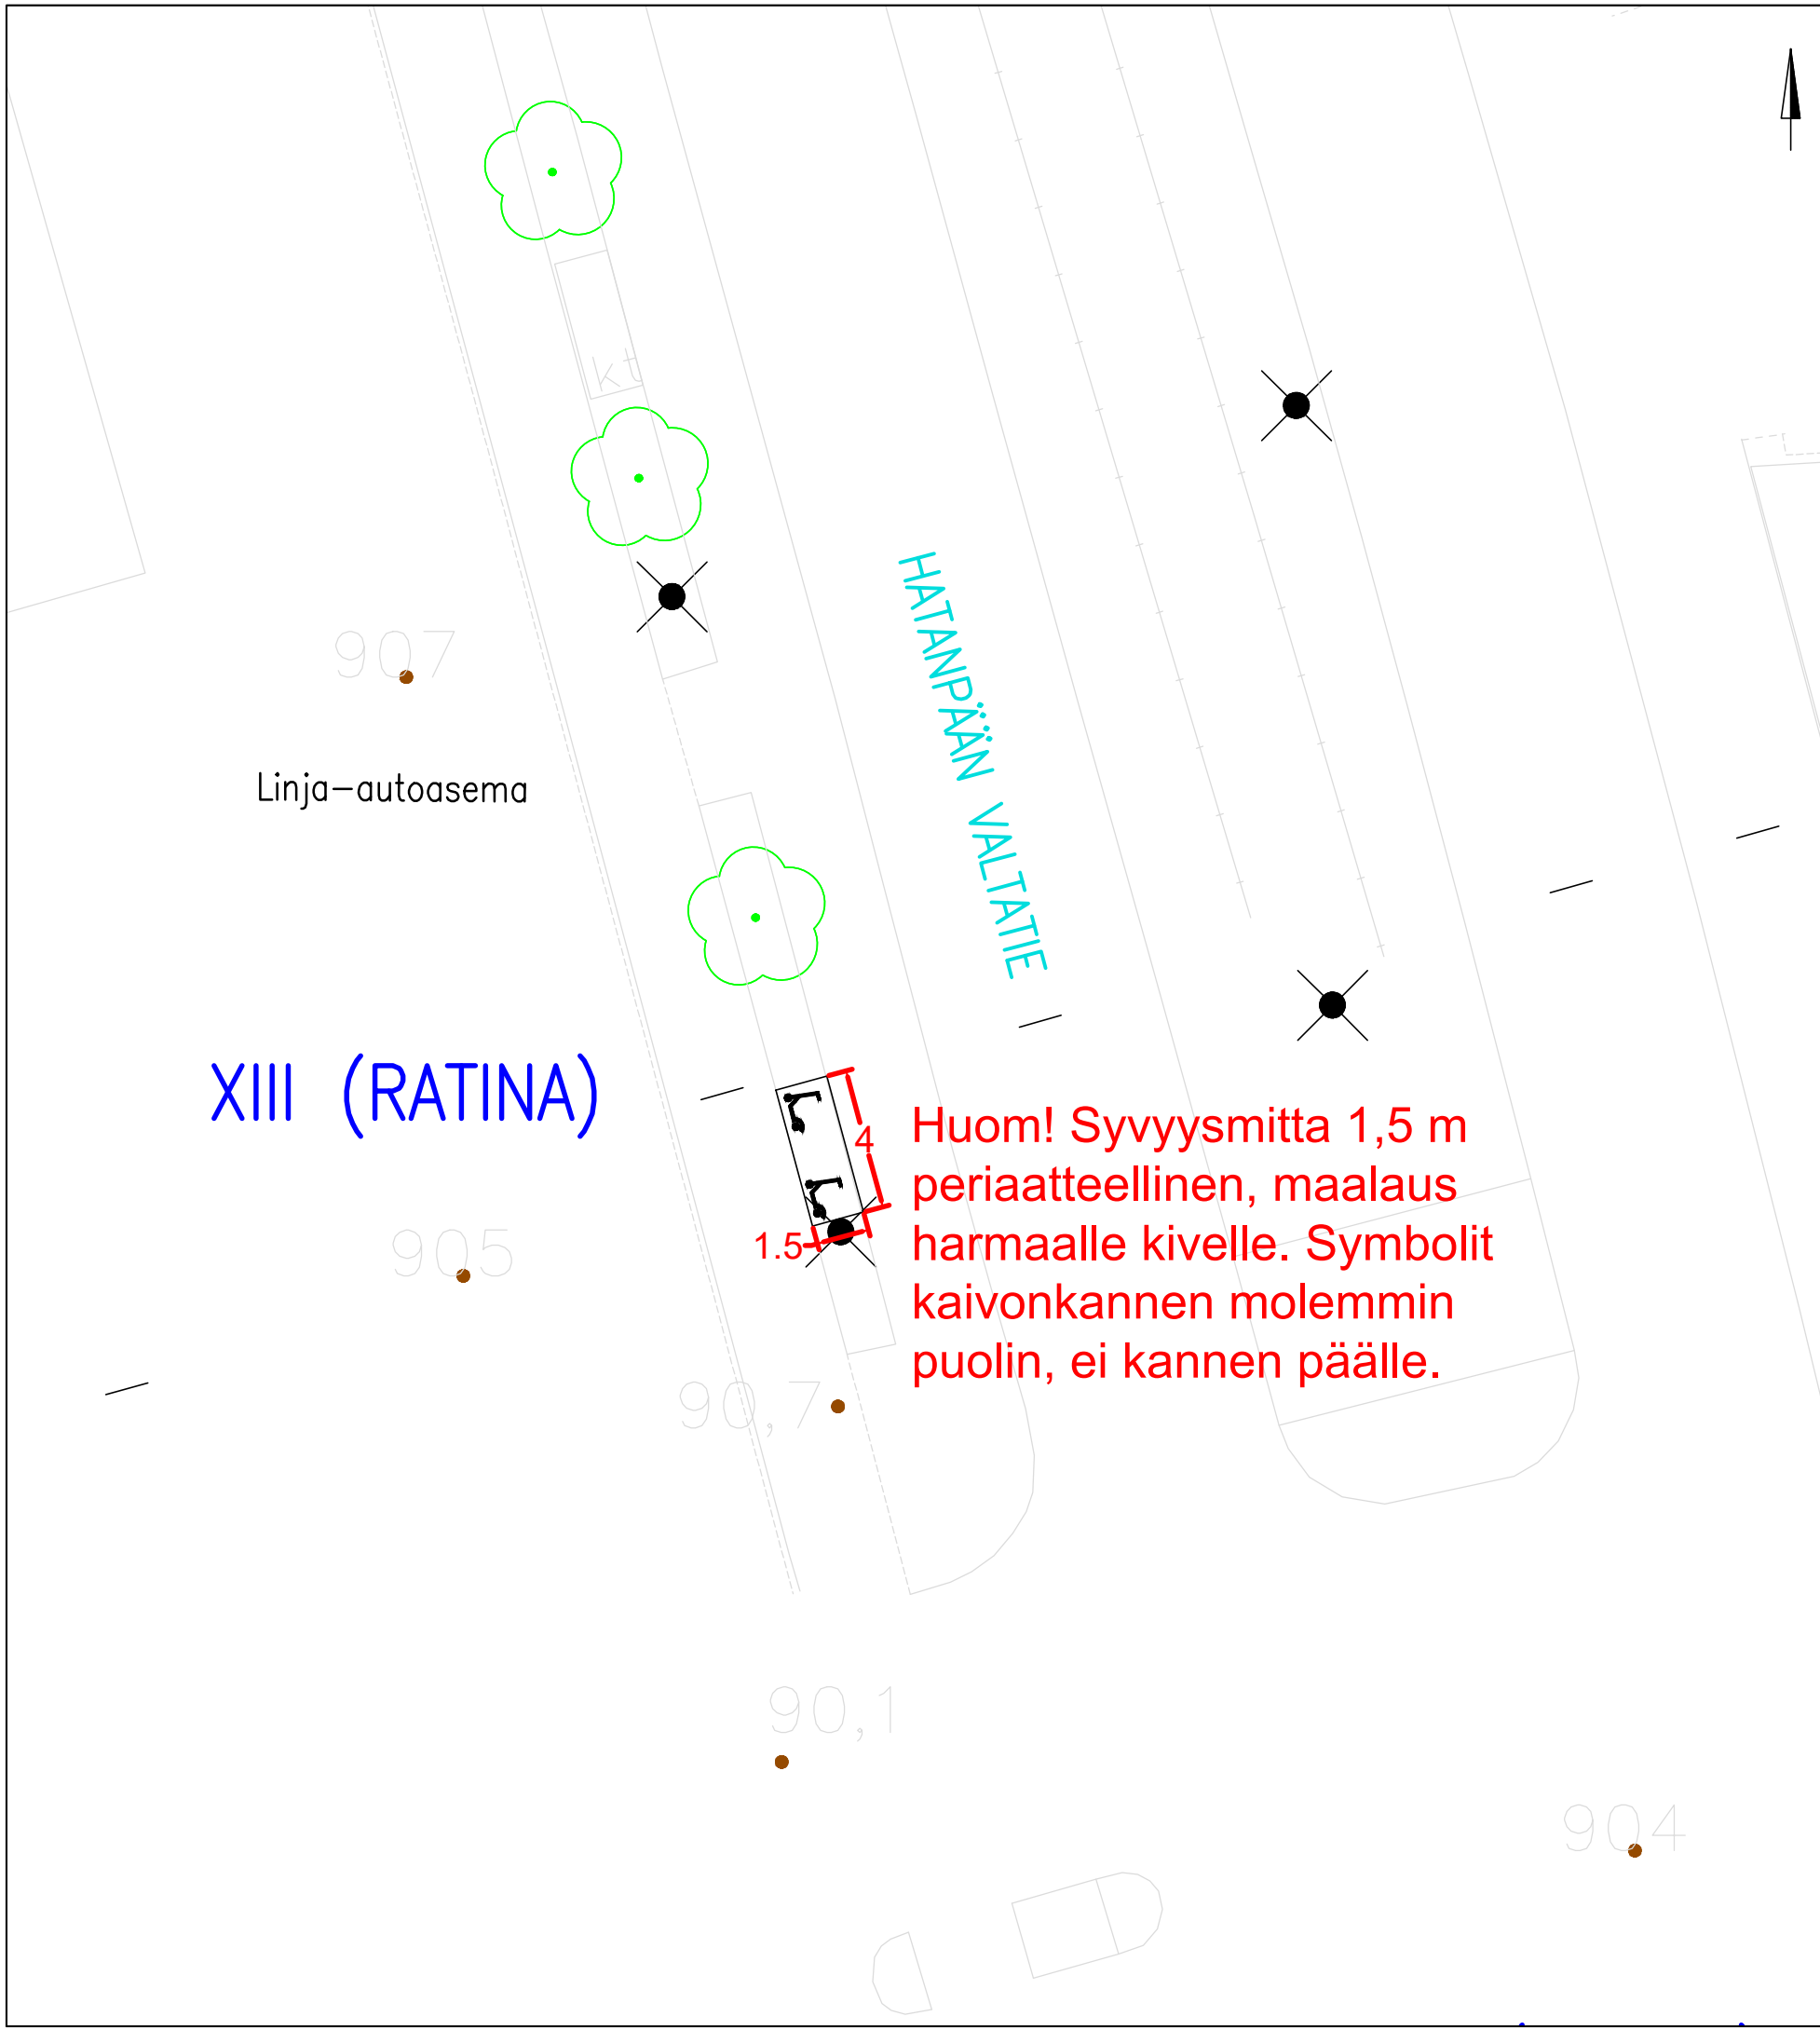


KOHTeen TIEDOT

Toteutustapa: Tiemerkitä
Paikkamäärä: 12

LINJA-AUTOASEMA POHJOINEN 3

Sähköpotkulautojen pysäköinti
XIII (RATINA)
Rakennussuunnitelma
Piir.no: 1/22335/3
30.8.2023 / TKü

XIII (RATINA)

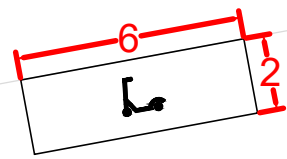


866

TAMPEREEN VALTATIE

Pysäköintilaitoksen ramppi

Pysäköintilaitoksen ramppi

TAMPEREEN VALTATIE

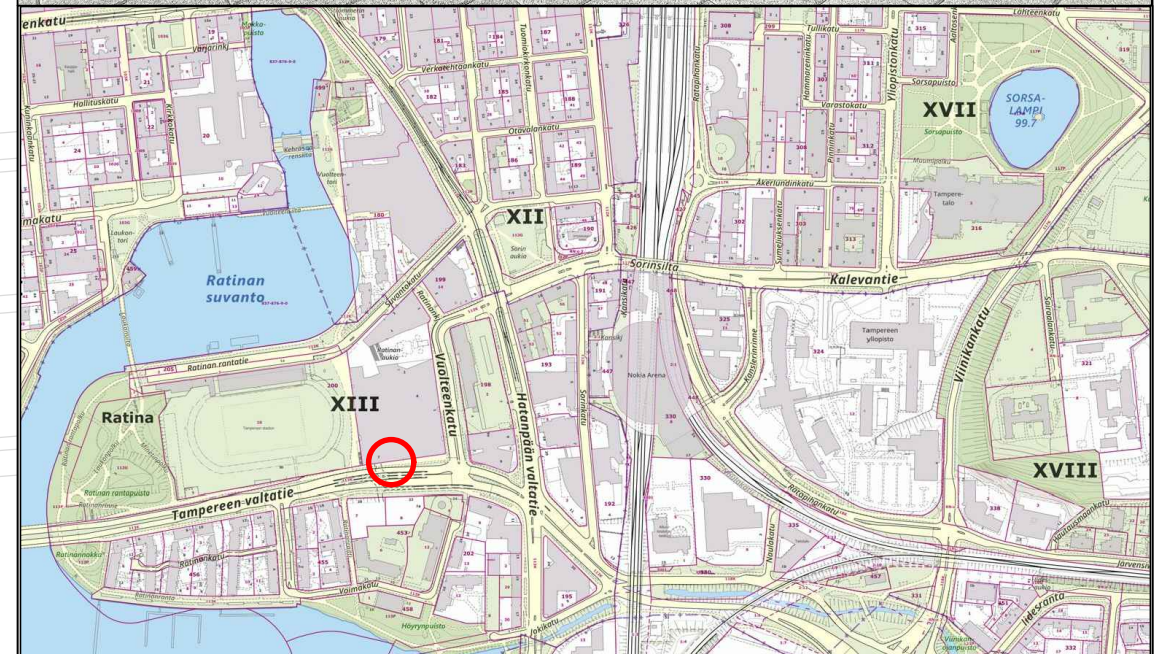

KOHTEEN TIEDOT

Toteutustapa: Tiemerkitä

Paikkamäärä: 18

RATINAN KAUPPAKESKUS ETELÄ



Sähköpotkulautojen pysäköinti

XIII (RATINA)

Rakennussuunnitelma

Piir.no: 1/22335/4

30.8.2023 / TKü

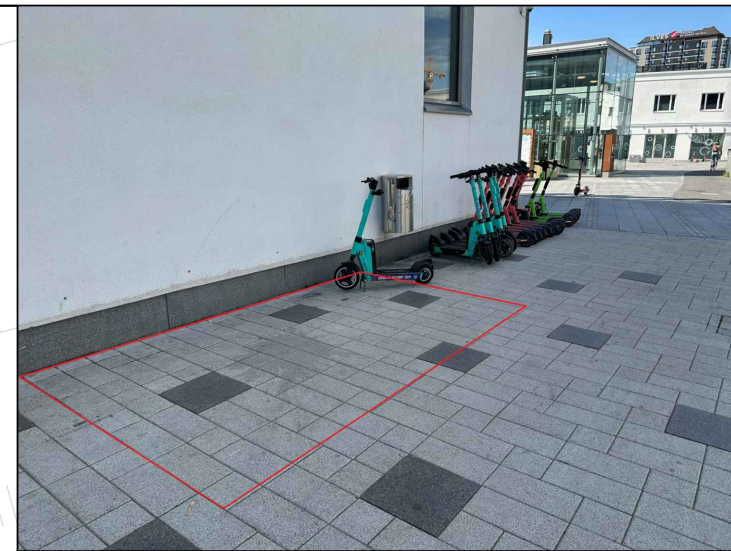
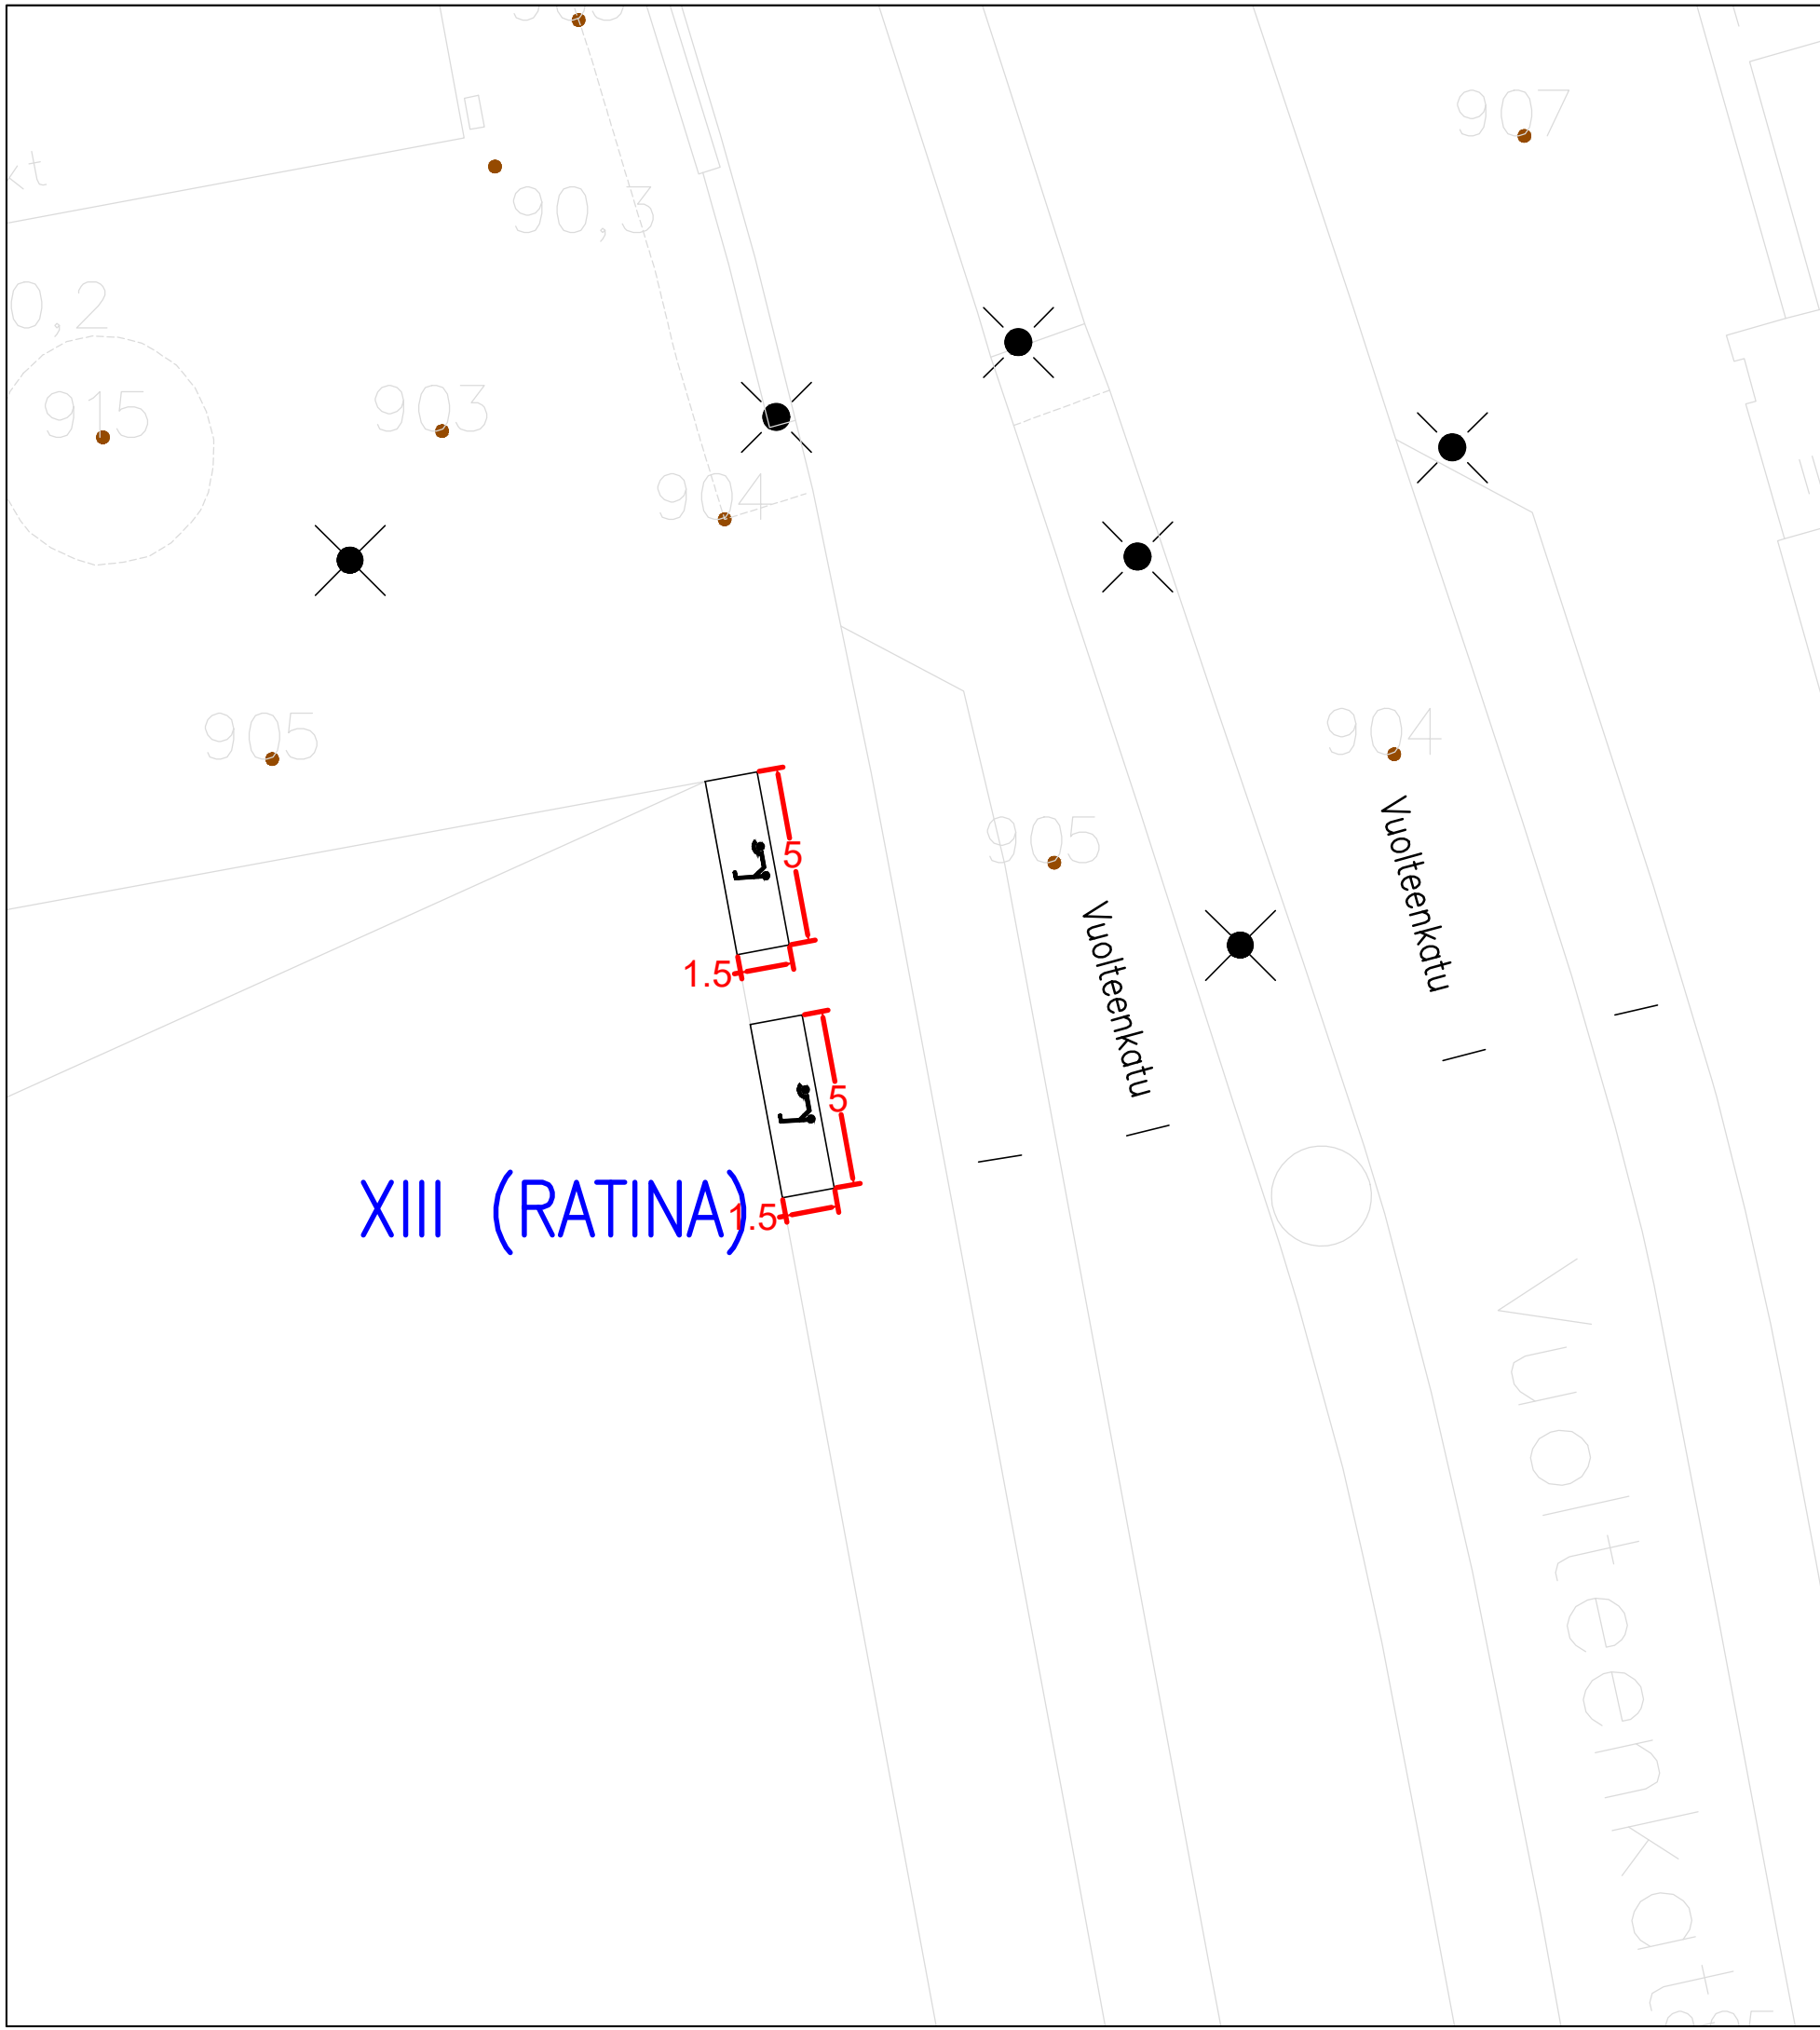


KOHTEEN TIEDOT

Toteutustapa: Tiemerkitä
 Paikkamäärä: 15+15

RATINAN KAUPPAKESKUS ITÄ

Sähköpotkulautojen pysäköinti
 XIII (RATINA)
 Rakennussuunnitelma
 Piir.no: 1/22335/5
 1.9.2023 / TKü

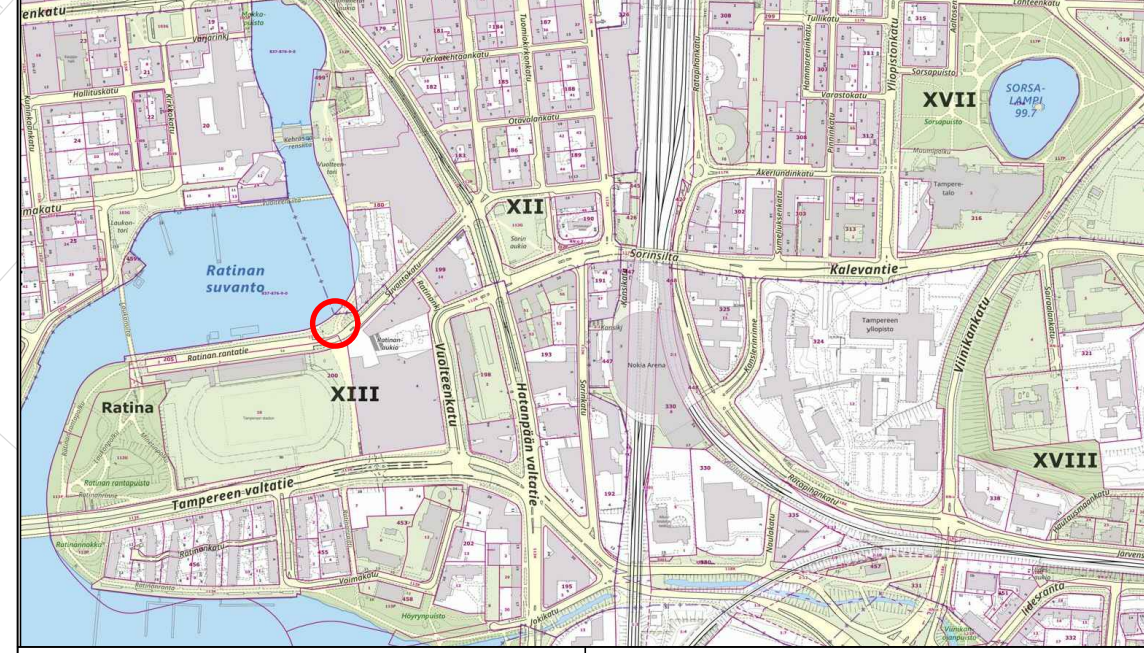
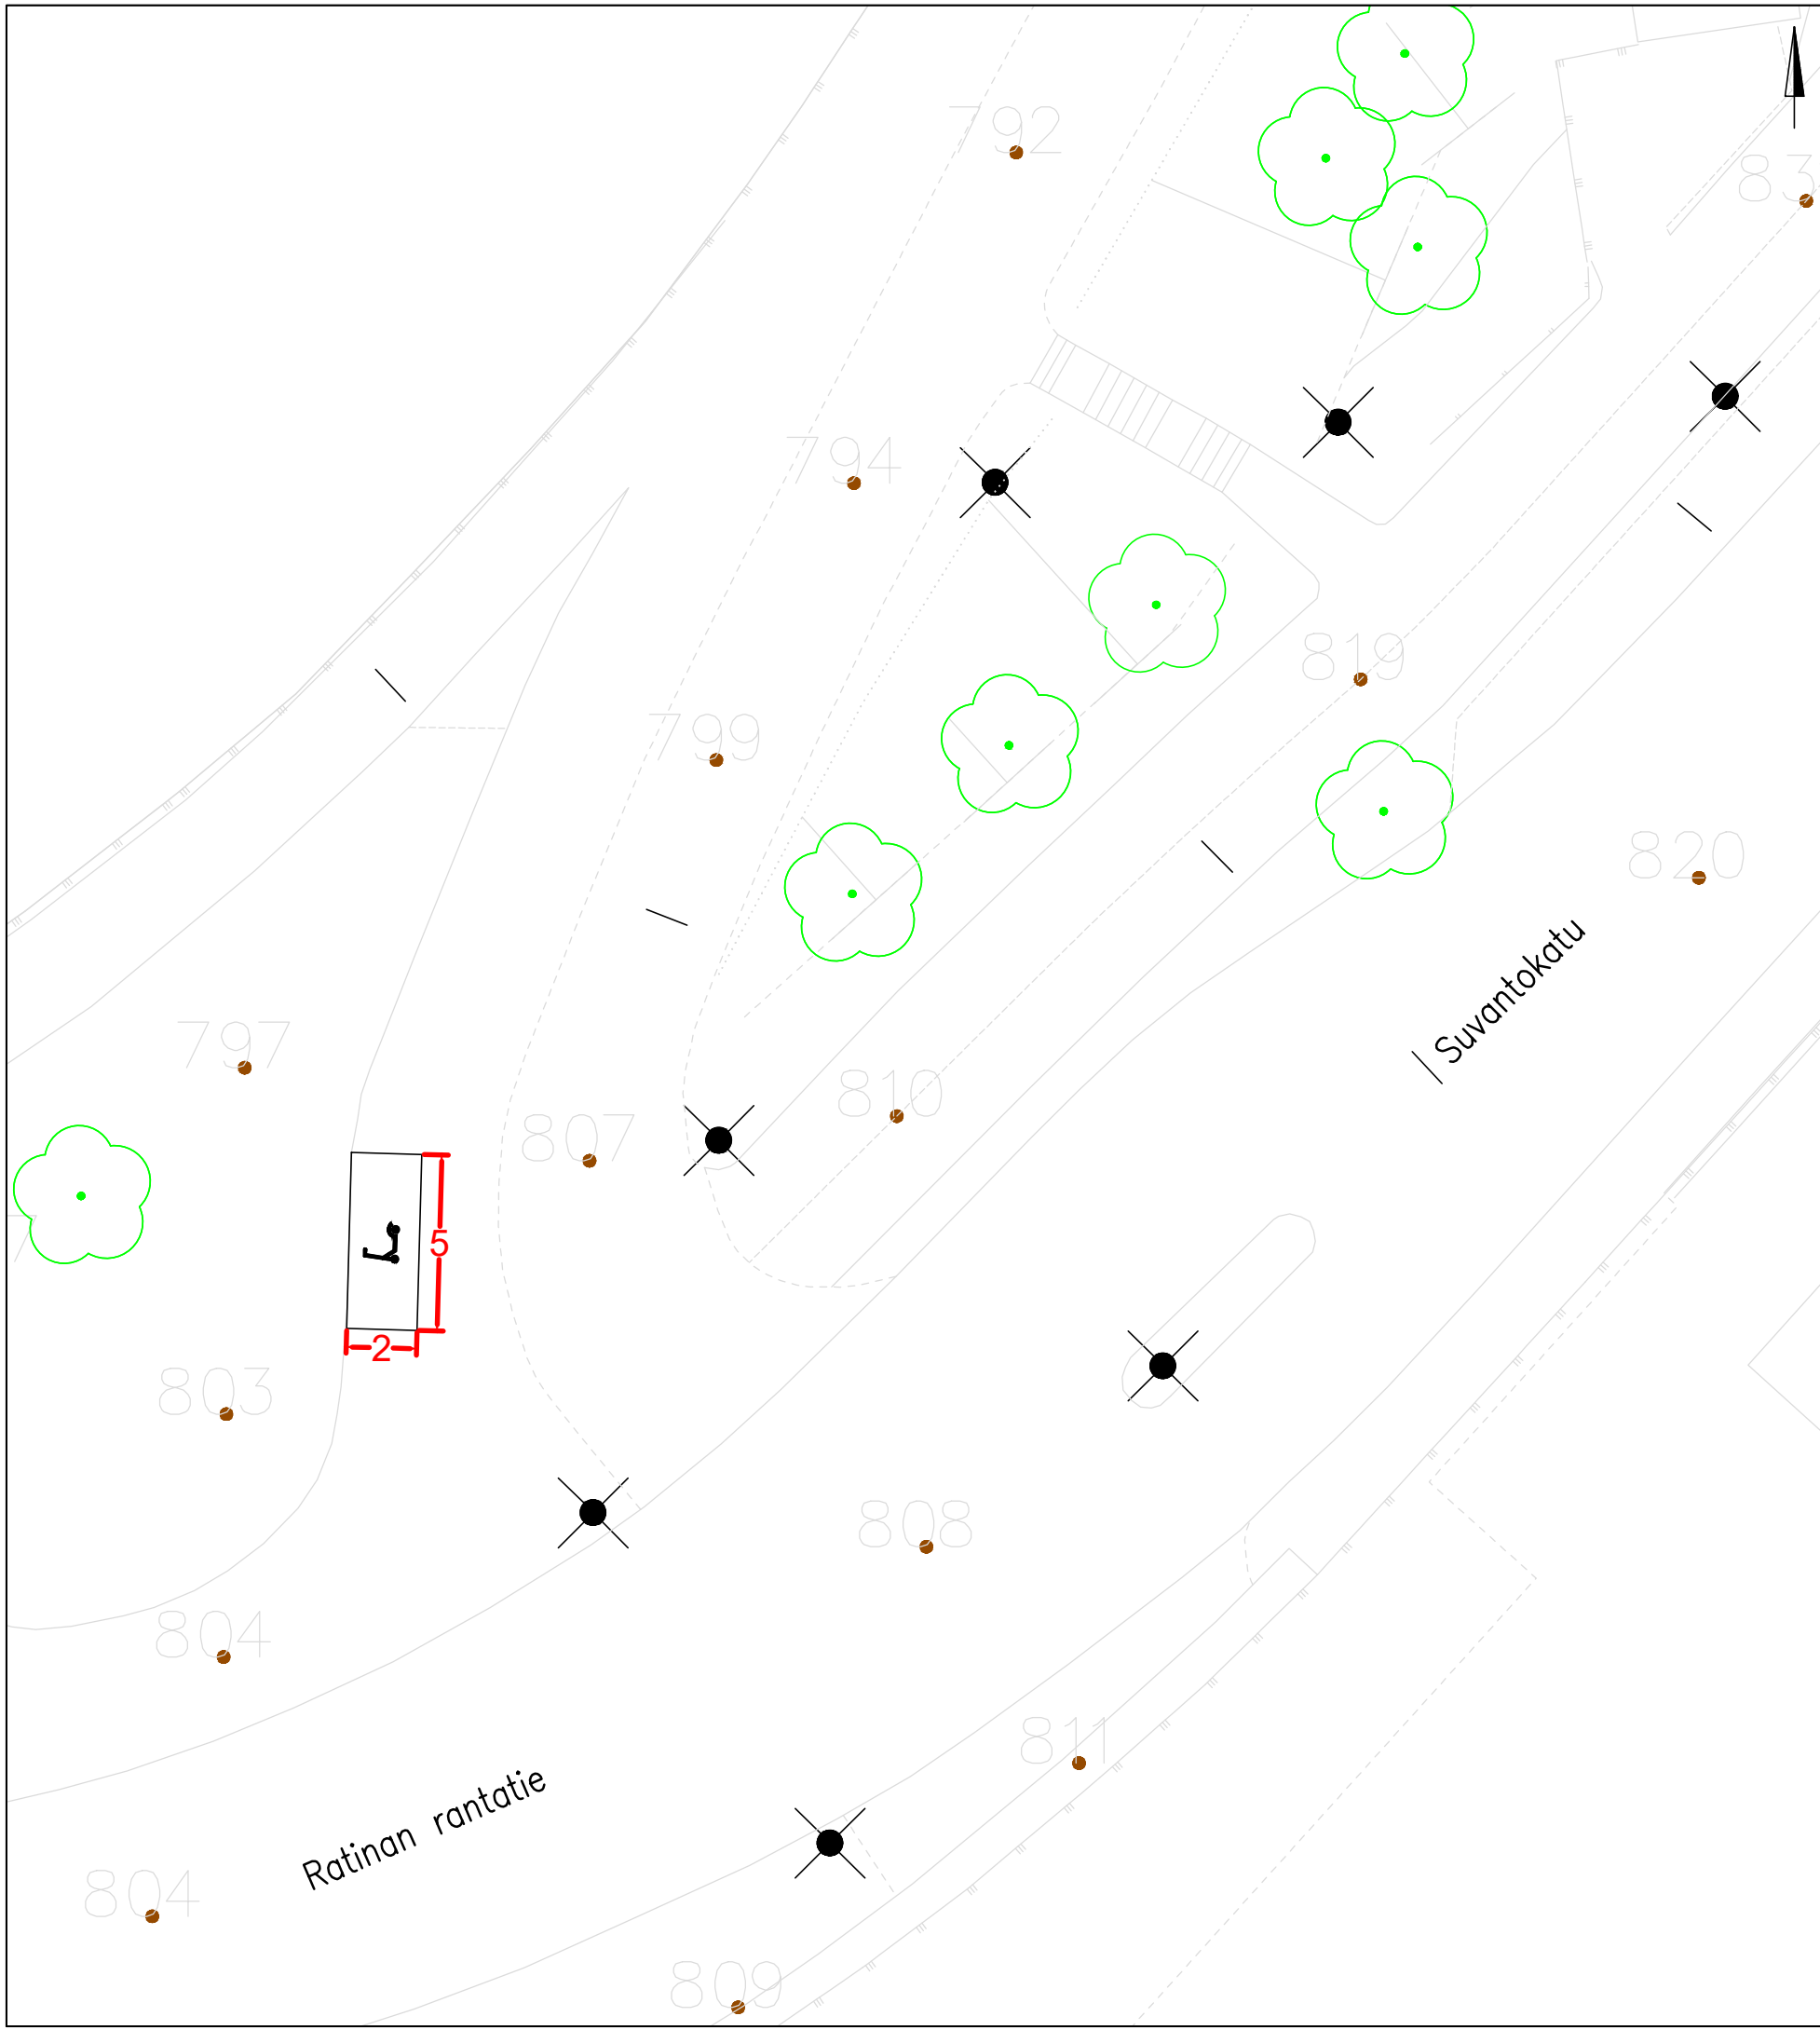


KOHTEEN TIEDOT

Toteutustapa: Tiemerkinä
 Paikkamäärä: 15

RATINAN RANTATIE

Sähköpotkulautojen pysäköinti
 XIII (RATINA)
 Rakennussuunnitelma
 Piir.no: 1/22335/6
 30.8.2023 / TKü

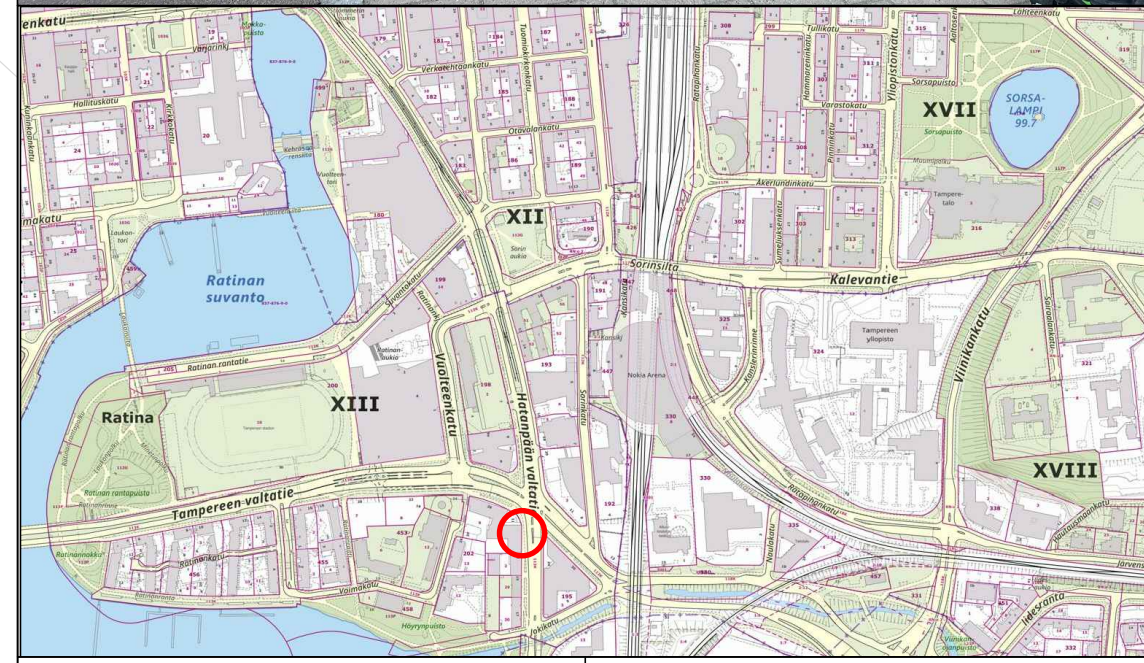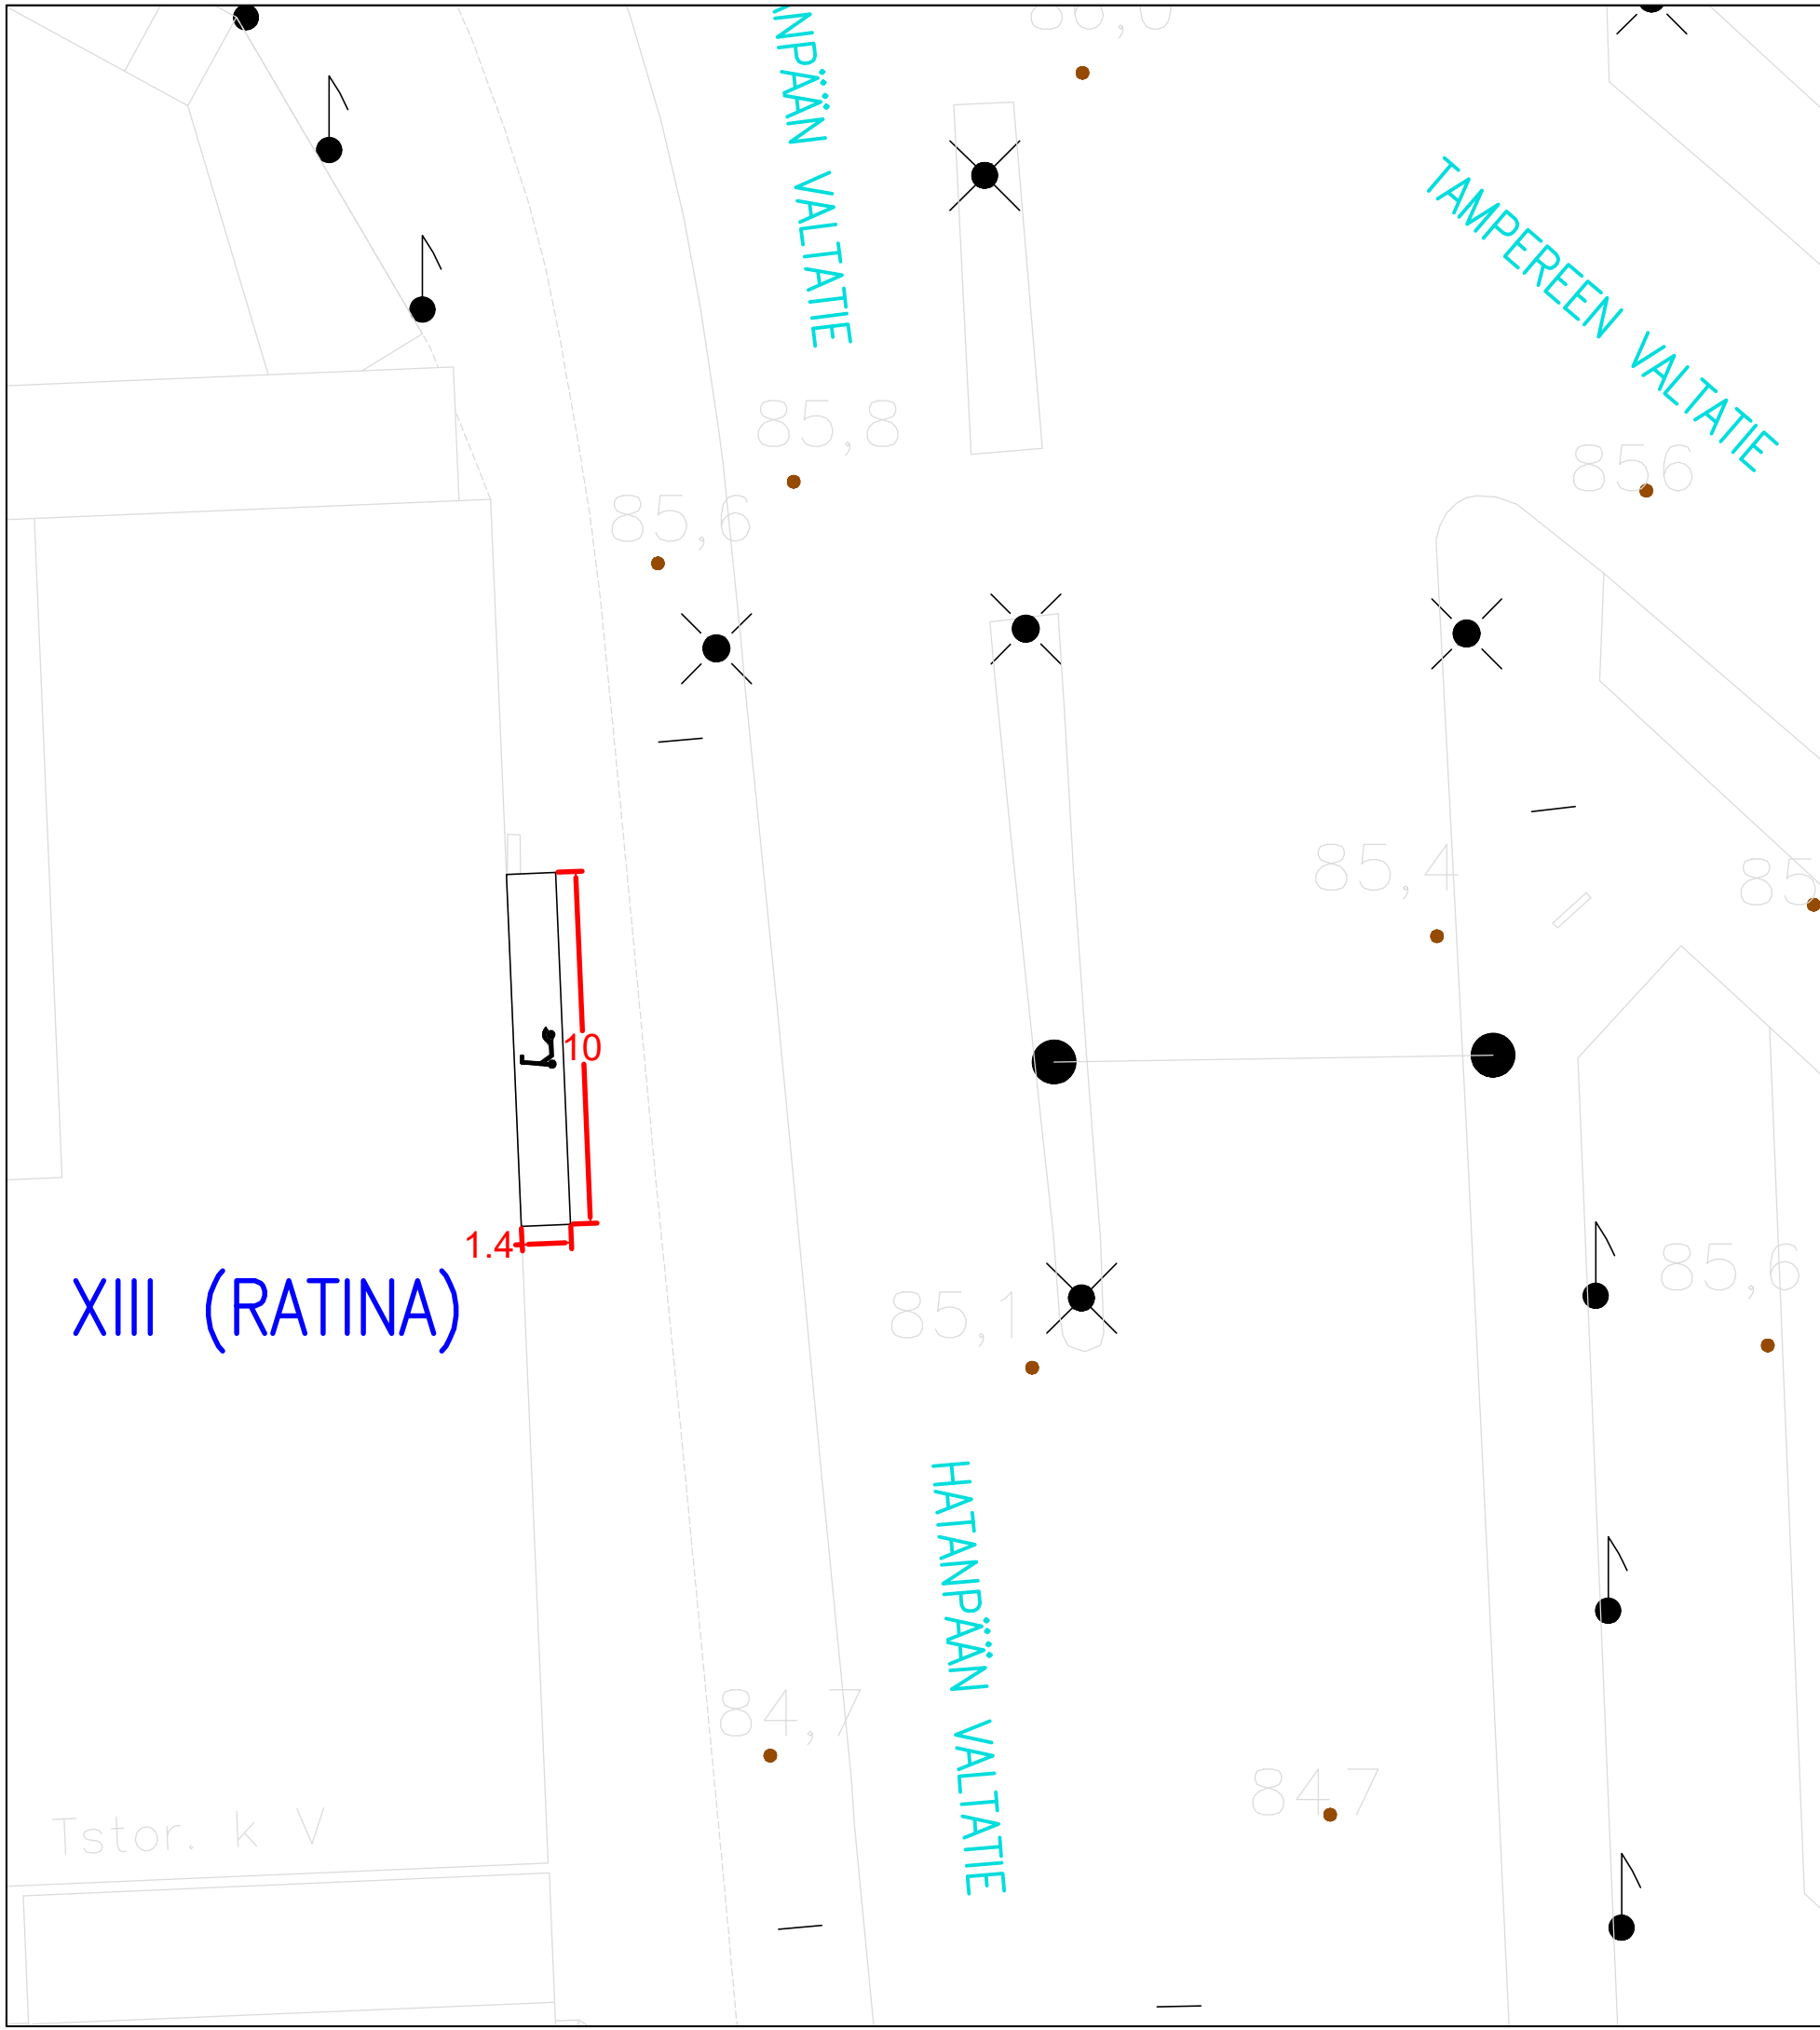




KOHTEEN TIEDOT

Toteutustapa: Tiemerkitä
 Paikkamäärä: 24
 (viistopysäköinti)

RATINANKAARI ETELÄ

Sähköpotkulautojen pysäköinti
 XIII (RATINA)
 Rakennussuunnitelma
 Piir.no: 1/22335/7
 1.9.2023 / TKü

XIII (RATINA)

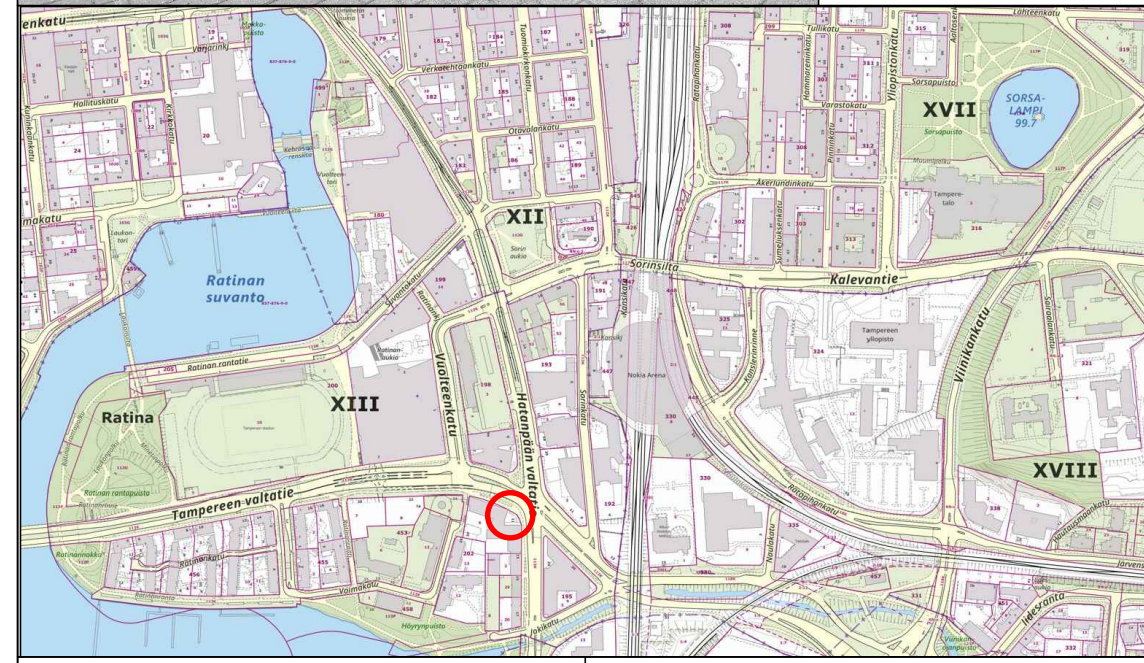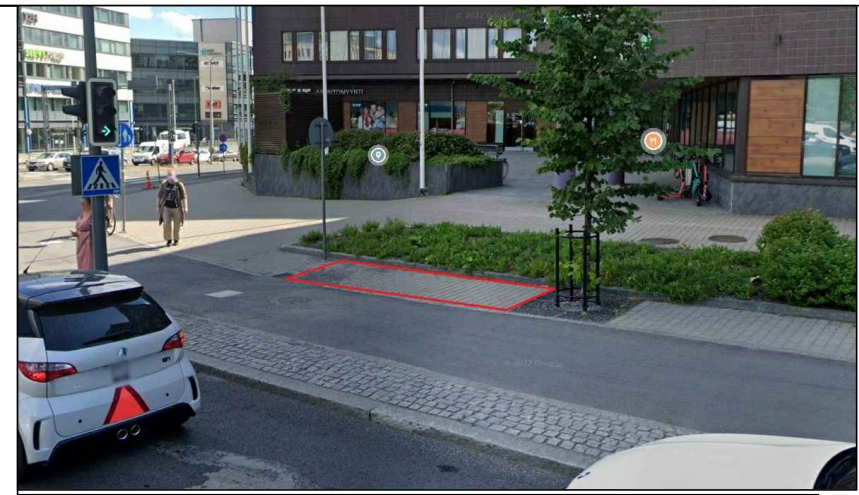
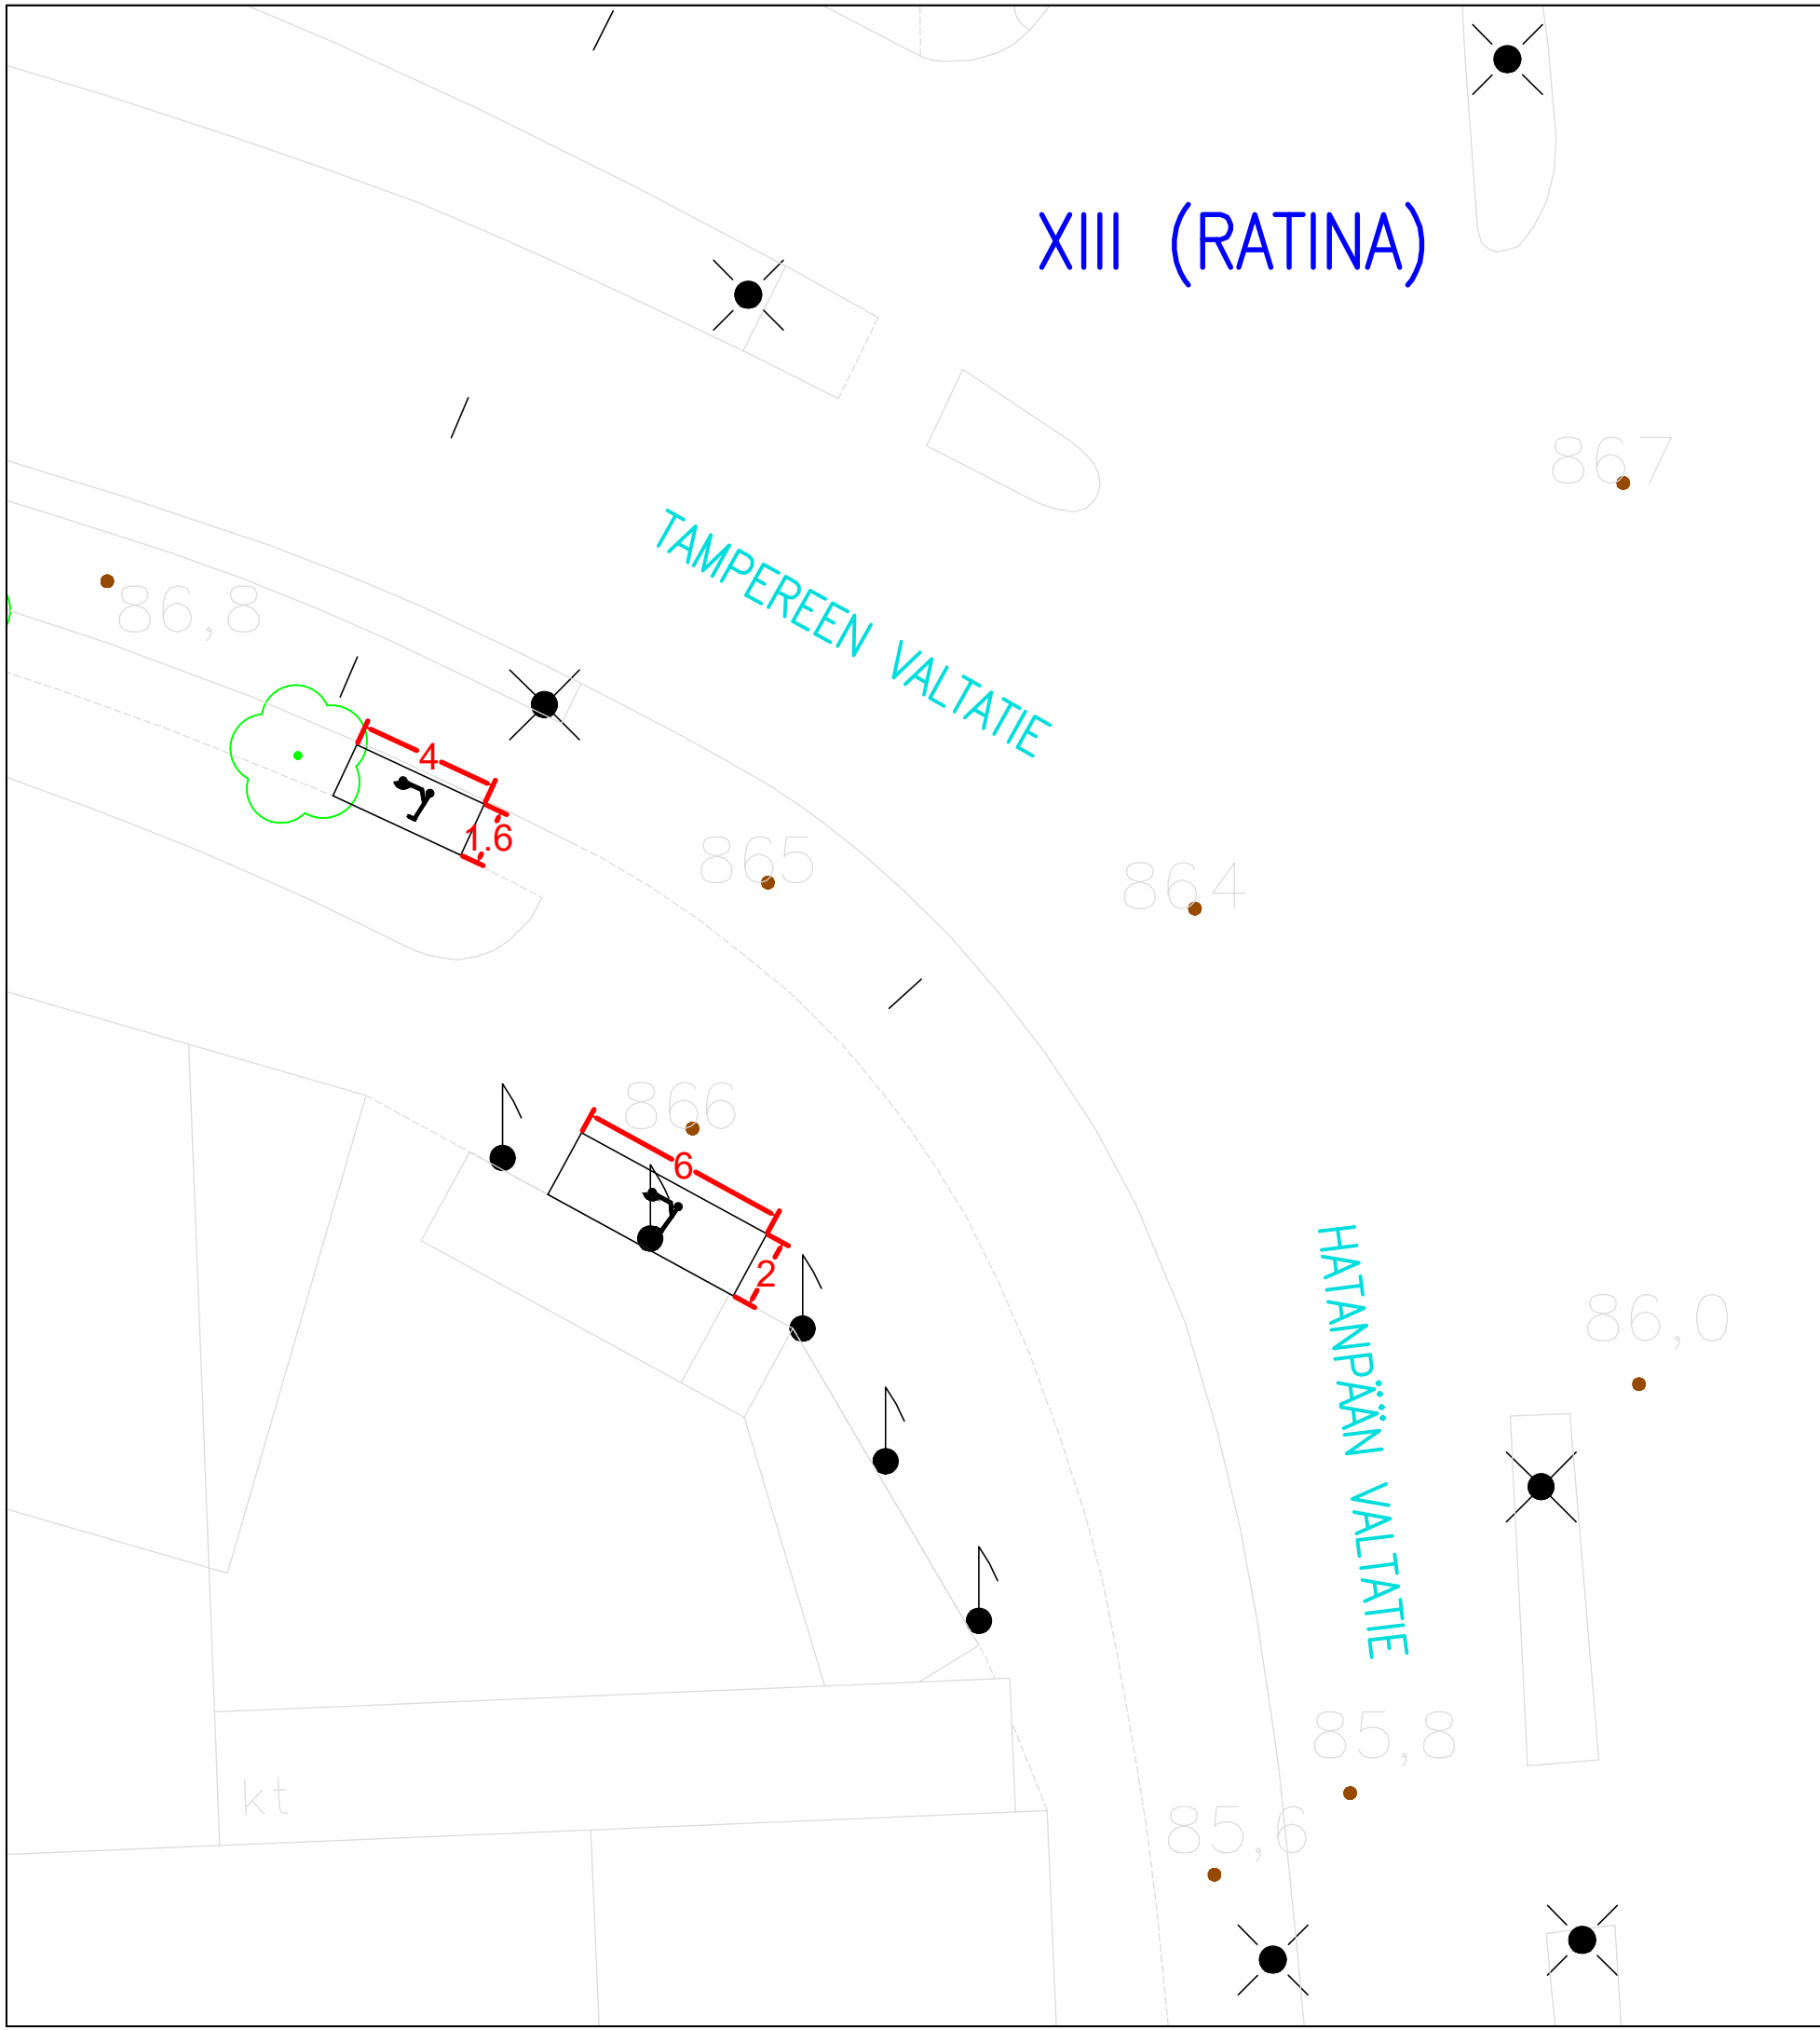


KOHTEEN TIEDOT

Toteutustapa: Tiemerkitä
Paikkamäärä: 18+12=30

RATINANKAARI POHJOINEN

Sähköpotkulautojen pysäköinti
XIII (RATINA)
Rakennussuunnitelma
Piir.no: 1/22335/8
30.8.2023 / TKü

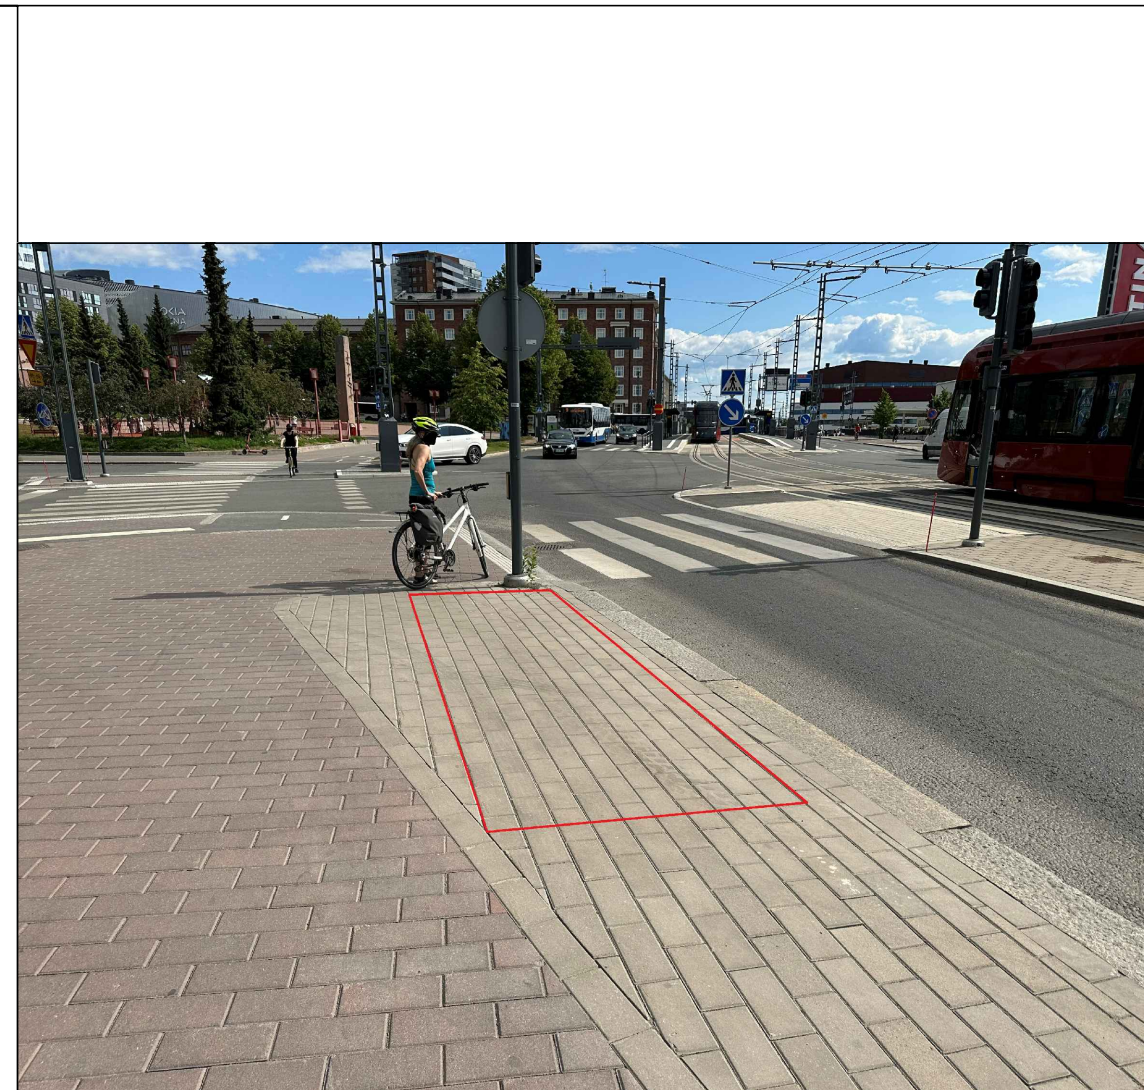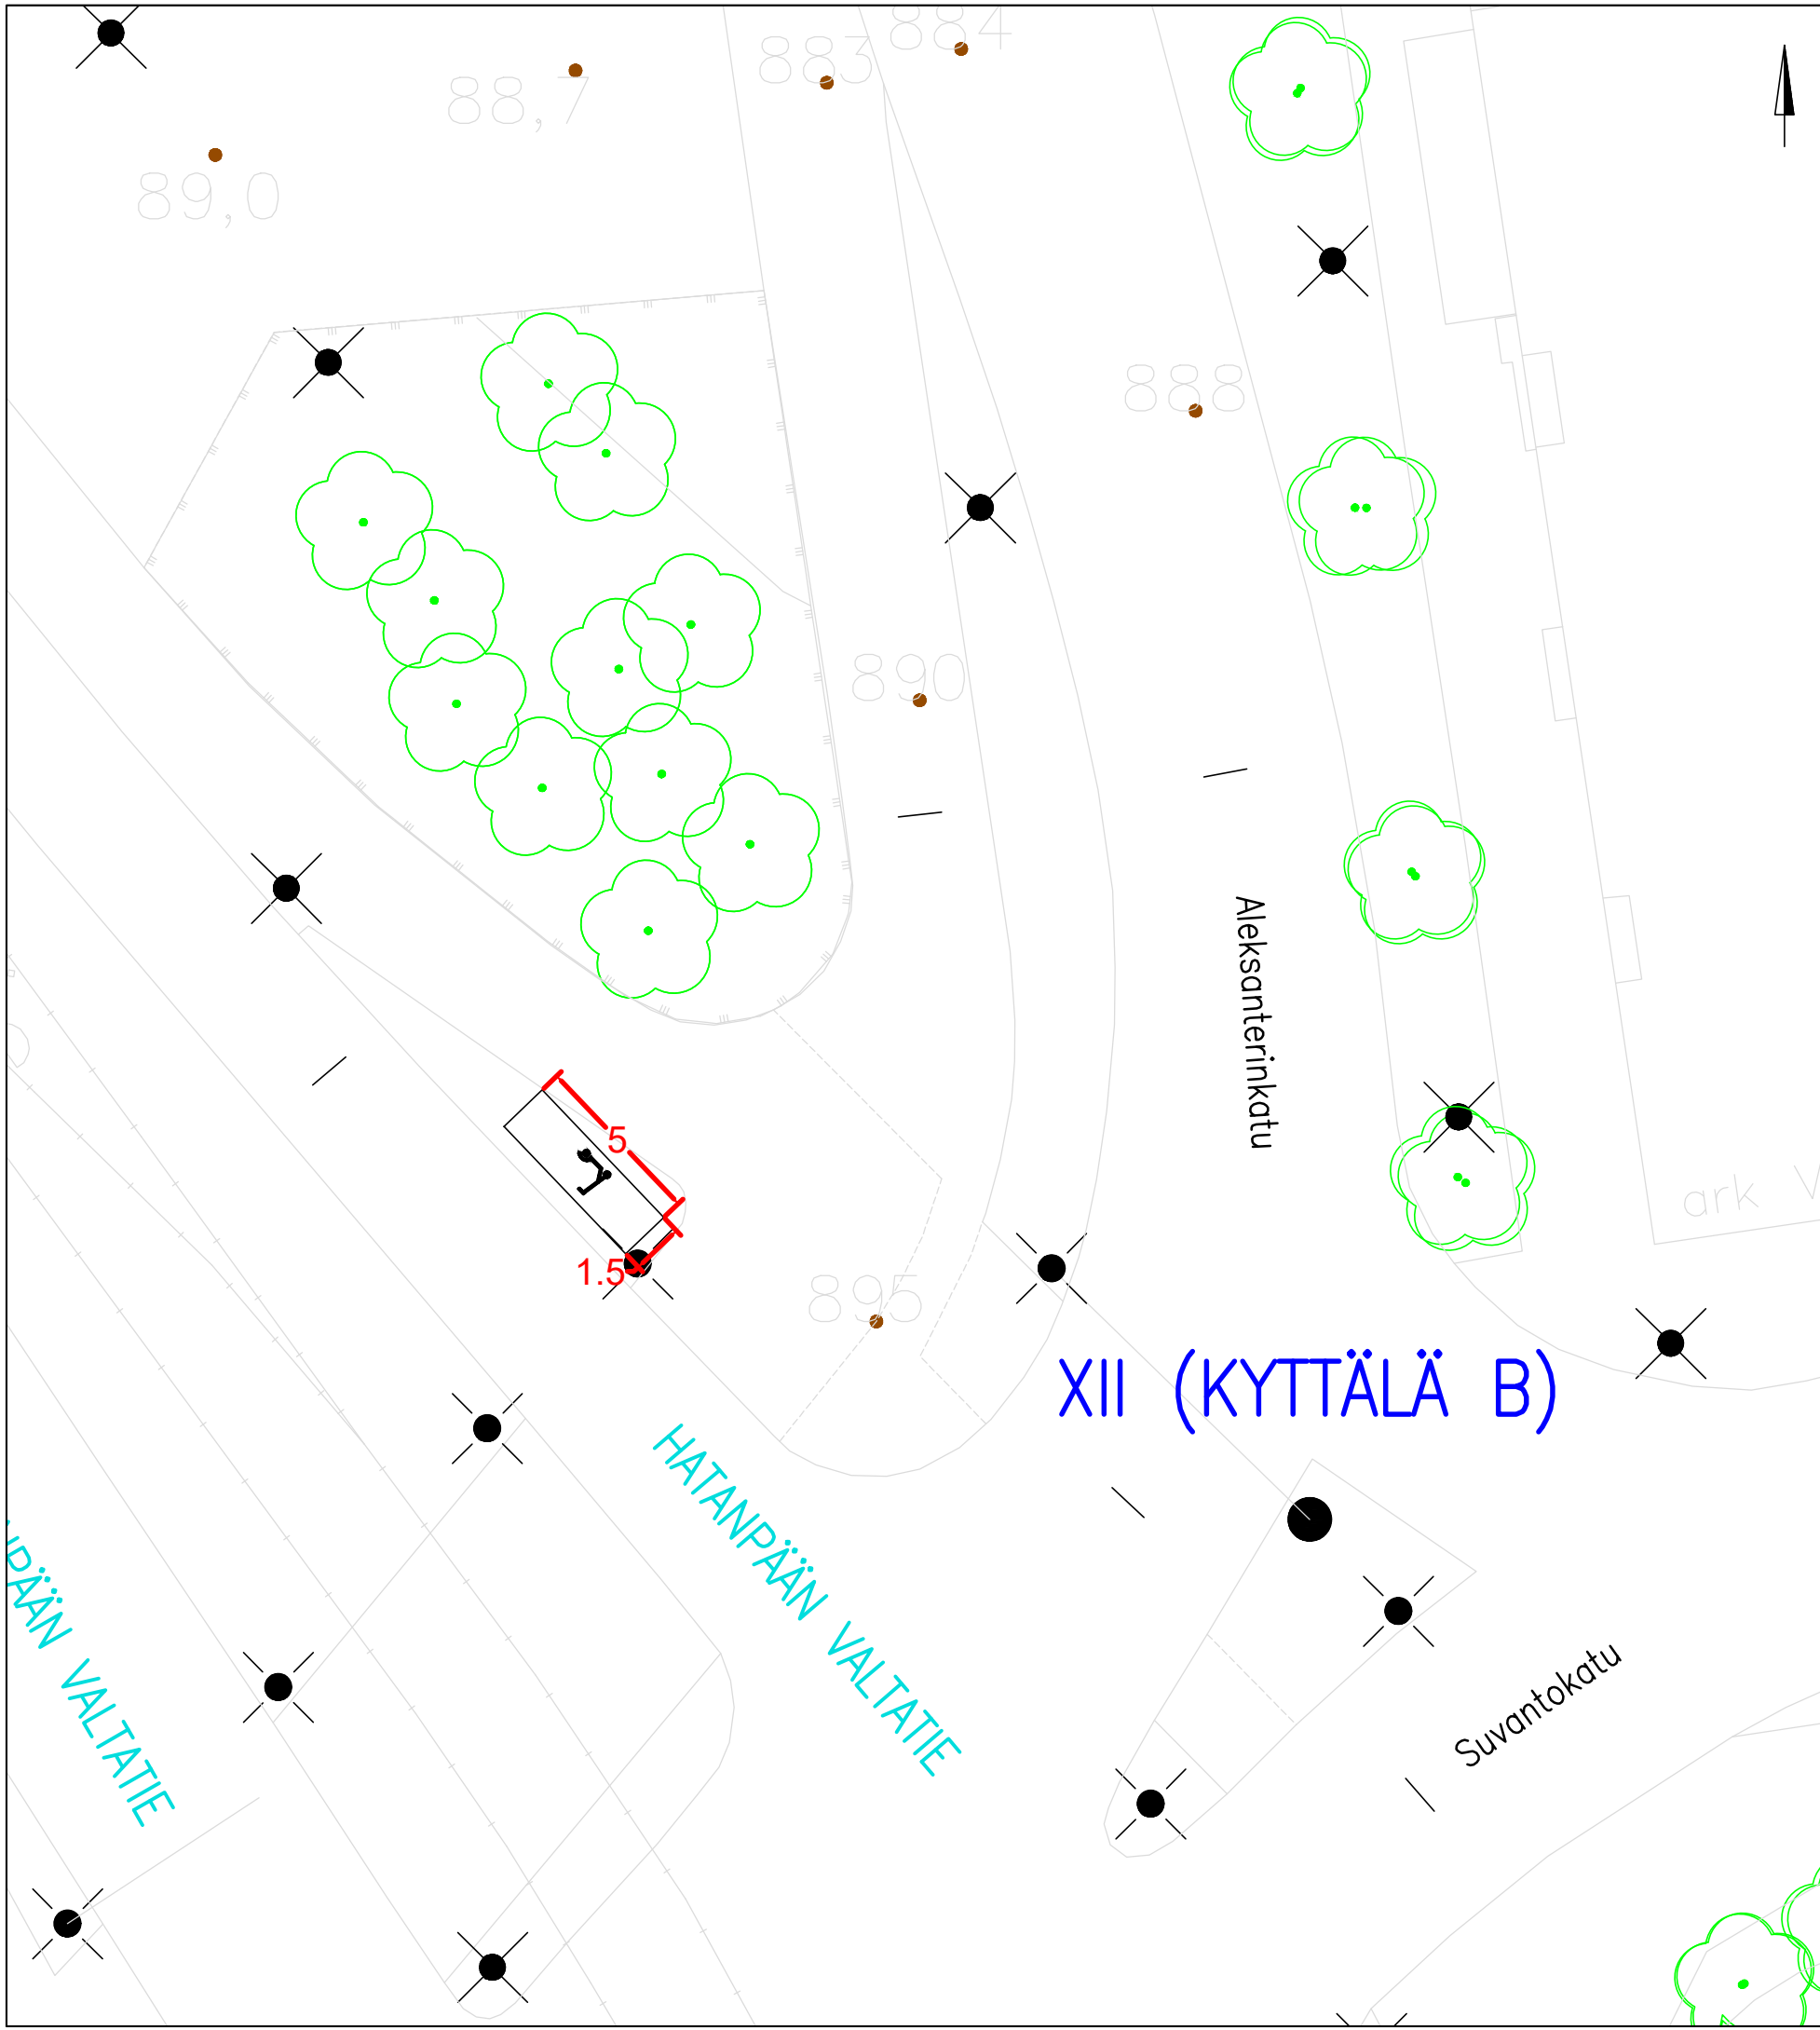


KOHTEEN TIEDOT


Toteutustapa: Tiemerkitä
 Paikkamäärä: 15

RATINANLINNANPUISTO

Sähköpotkulautojen pysäköinti
 XII (KYTTÄLÄ B)
 Rakennussuunnitelma
 Piir.no: 1/22335/9
 30.8.2023 / TKü

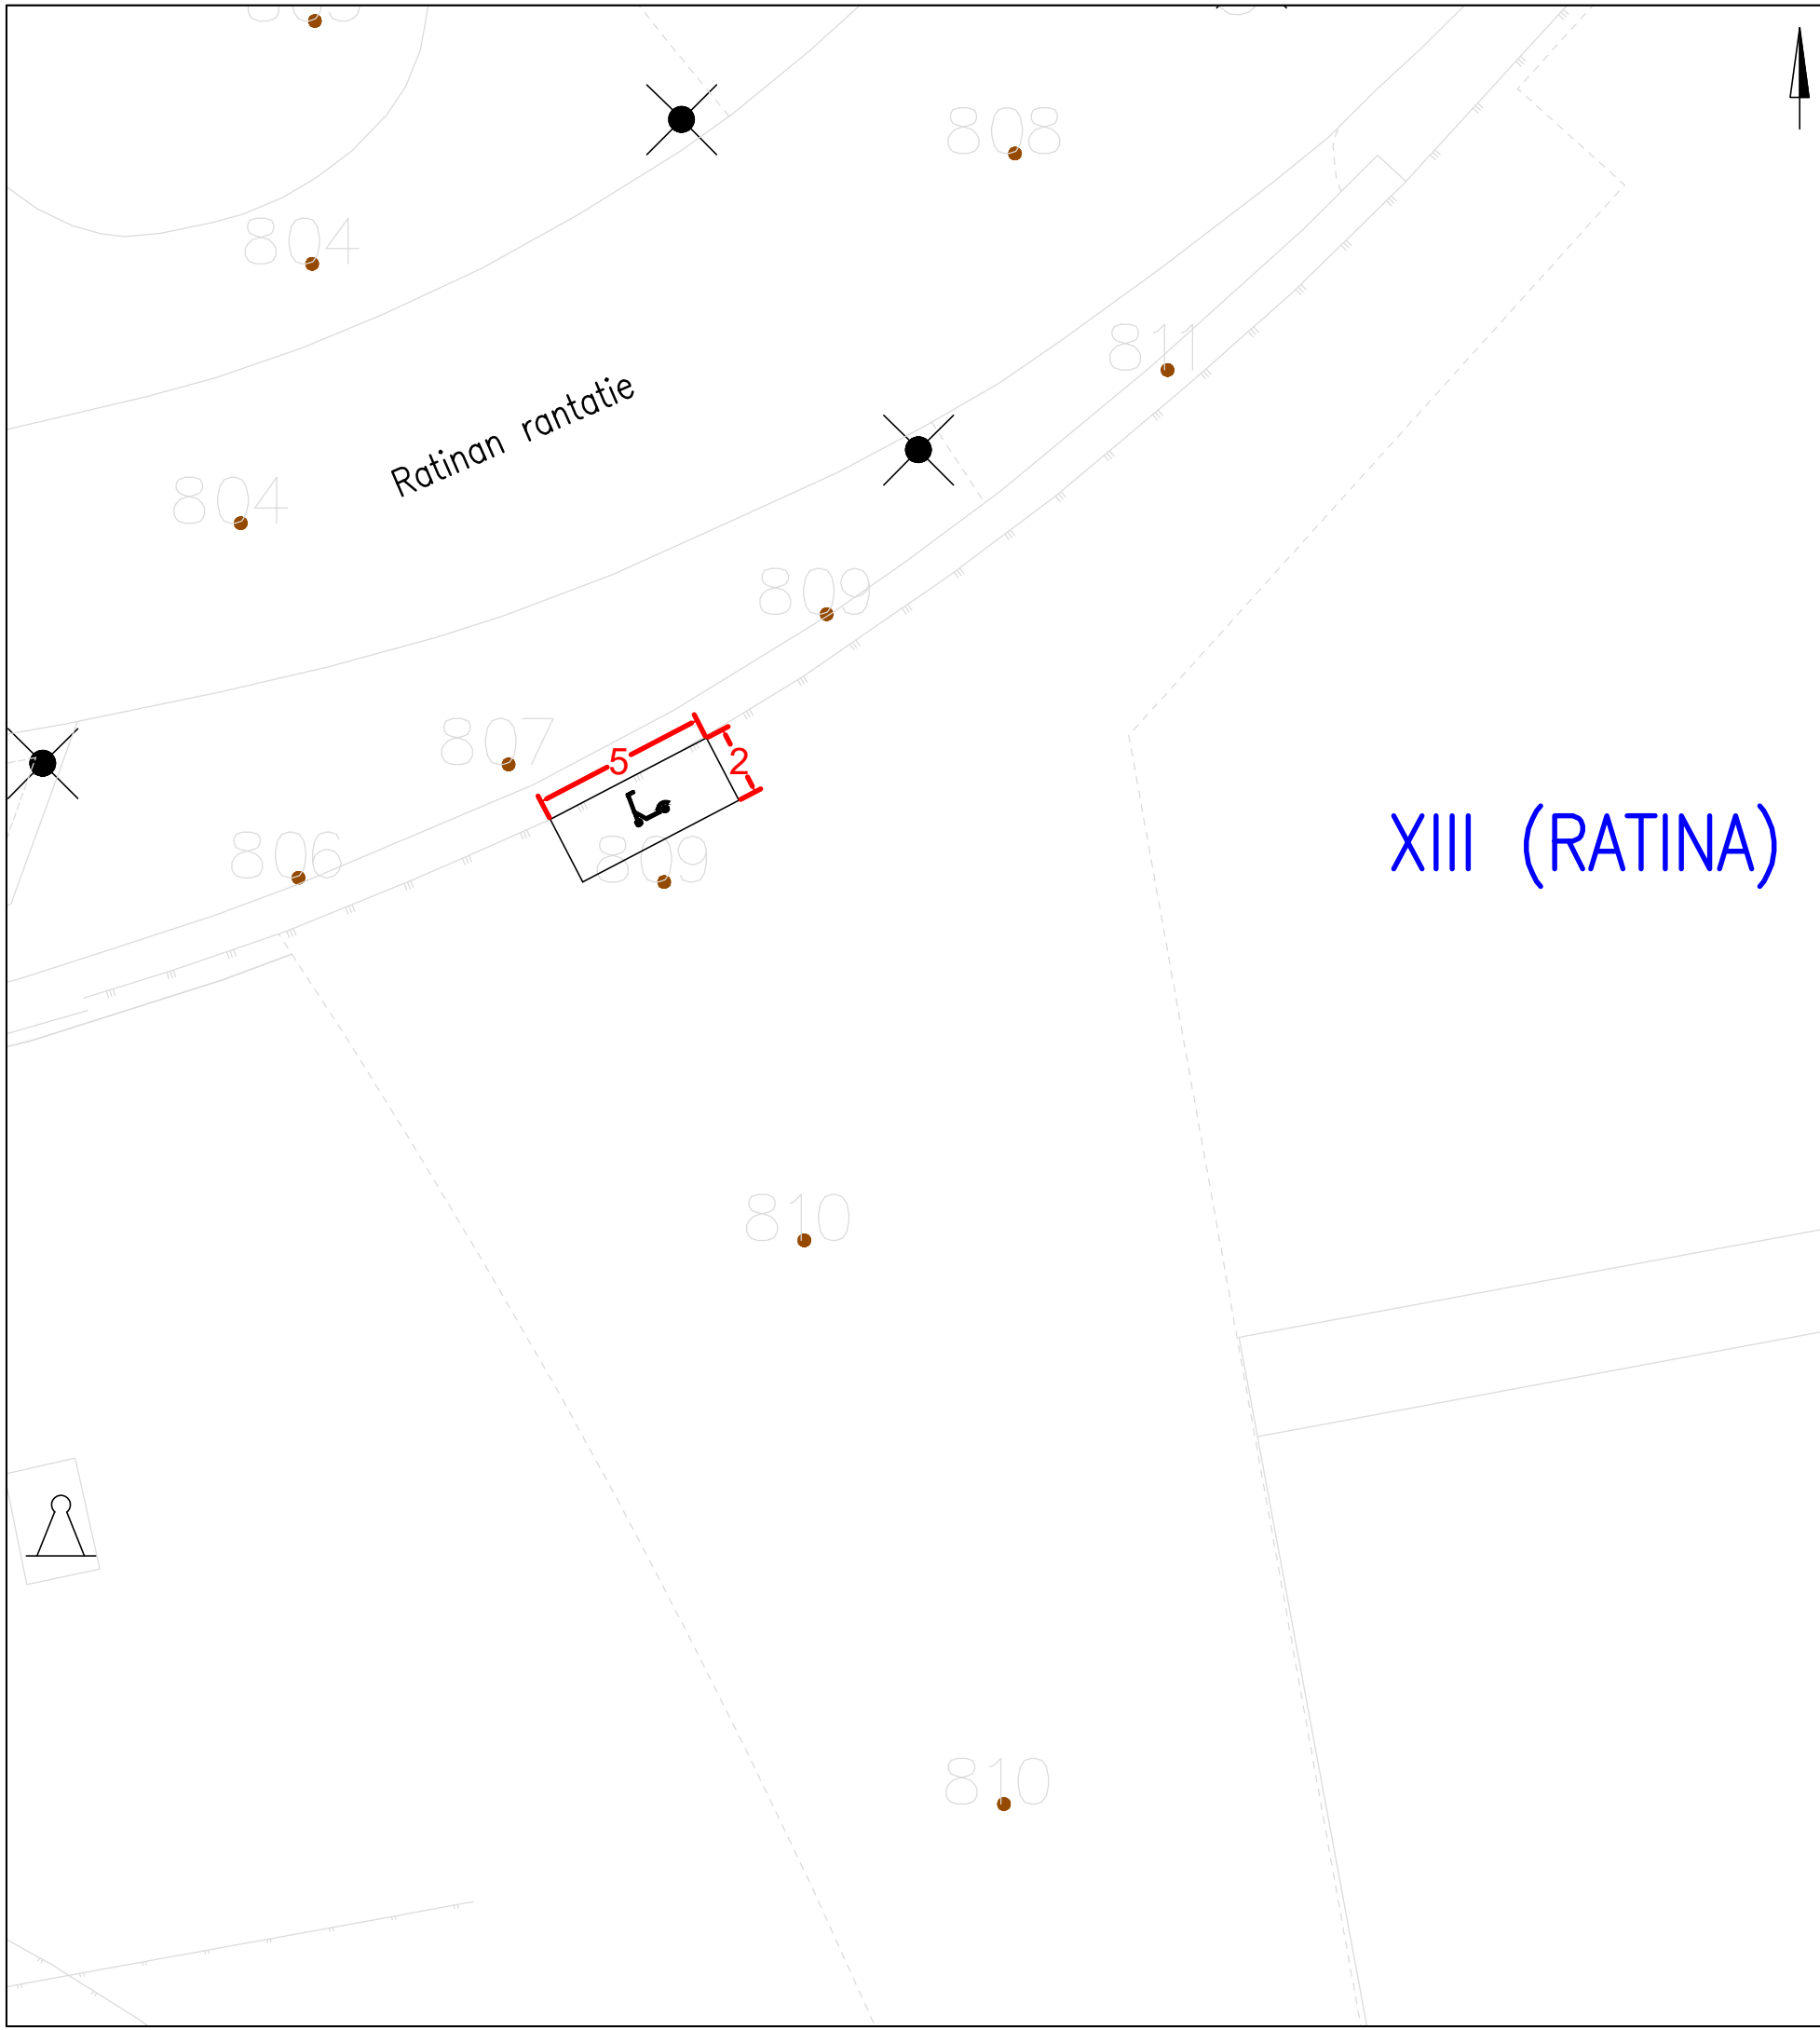

XIII (RATINA)

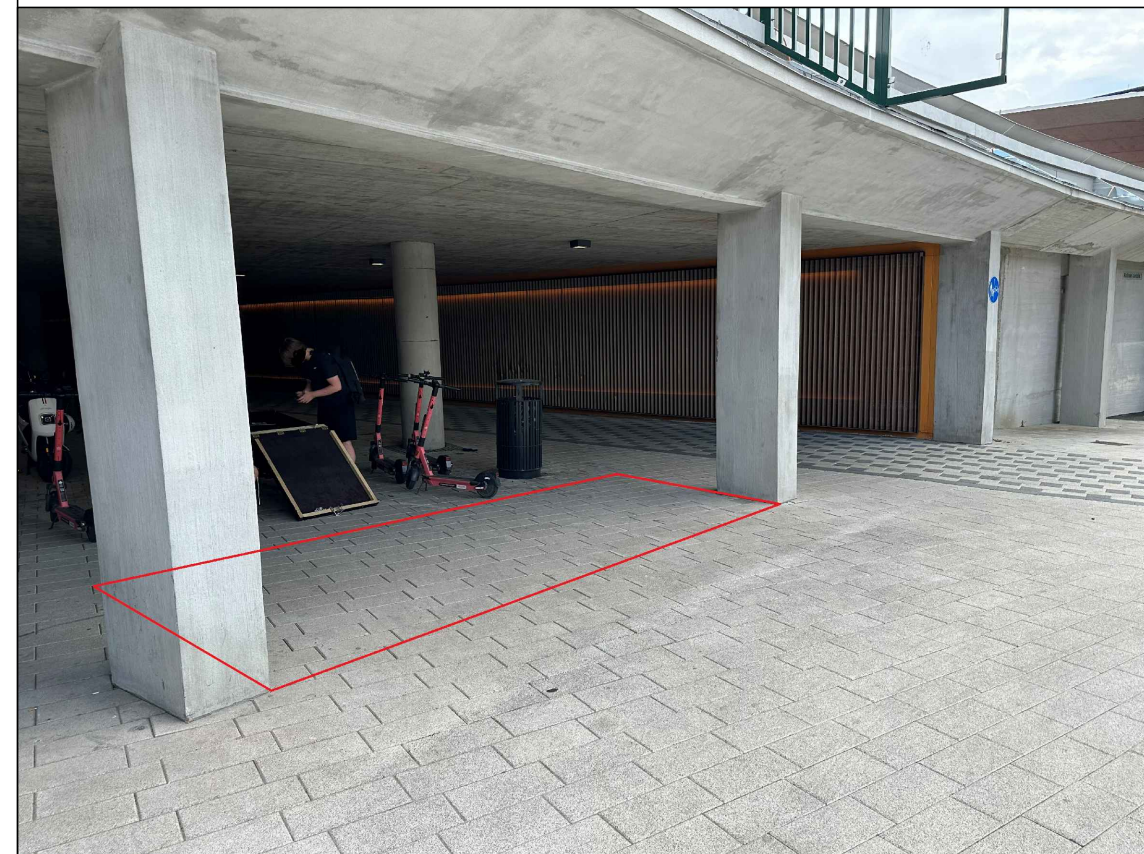



KOHTEEN TIEDOT

Toteutustapa: Tiemerkitä
 Paikkamäärä: 15

RATINANRAITTI

Sähköpotkulautojen pysäköinti
 XIII (RATINA)
 Rakennussuunnitelma
 Piir.no: 1/22335/10
 30.8.2023 / TKü

XII (KYTTÄLÄ B)

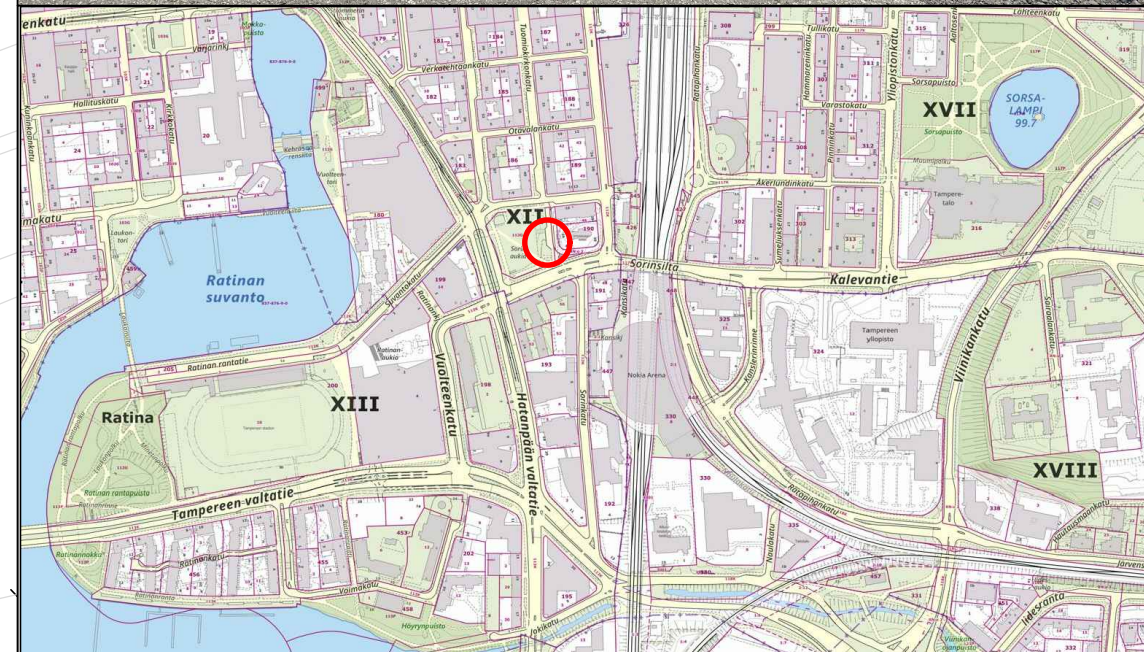
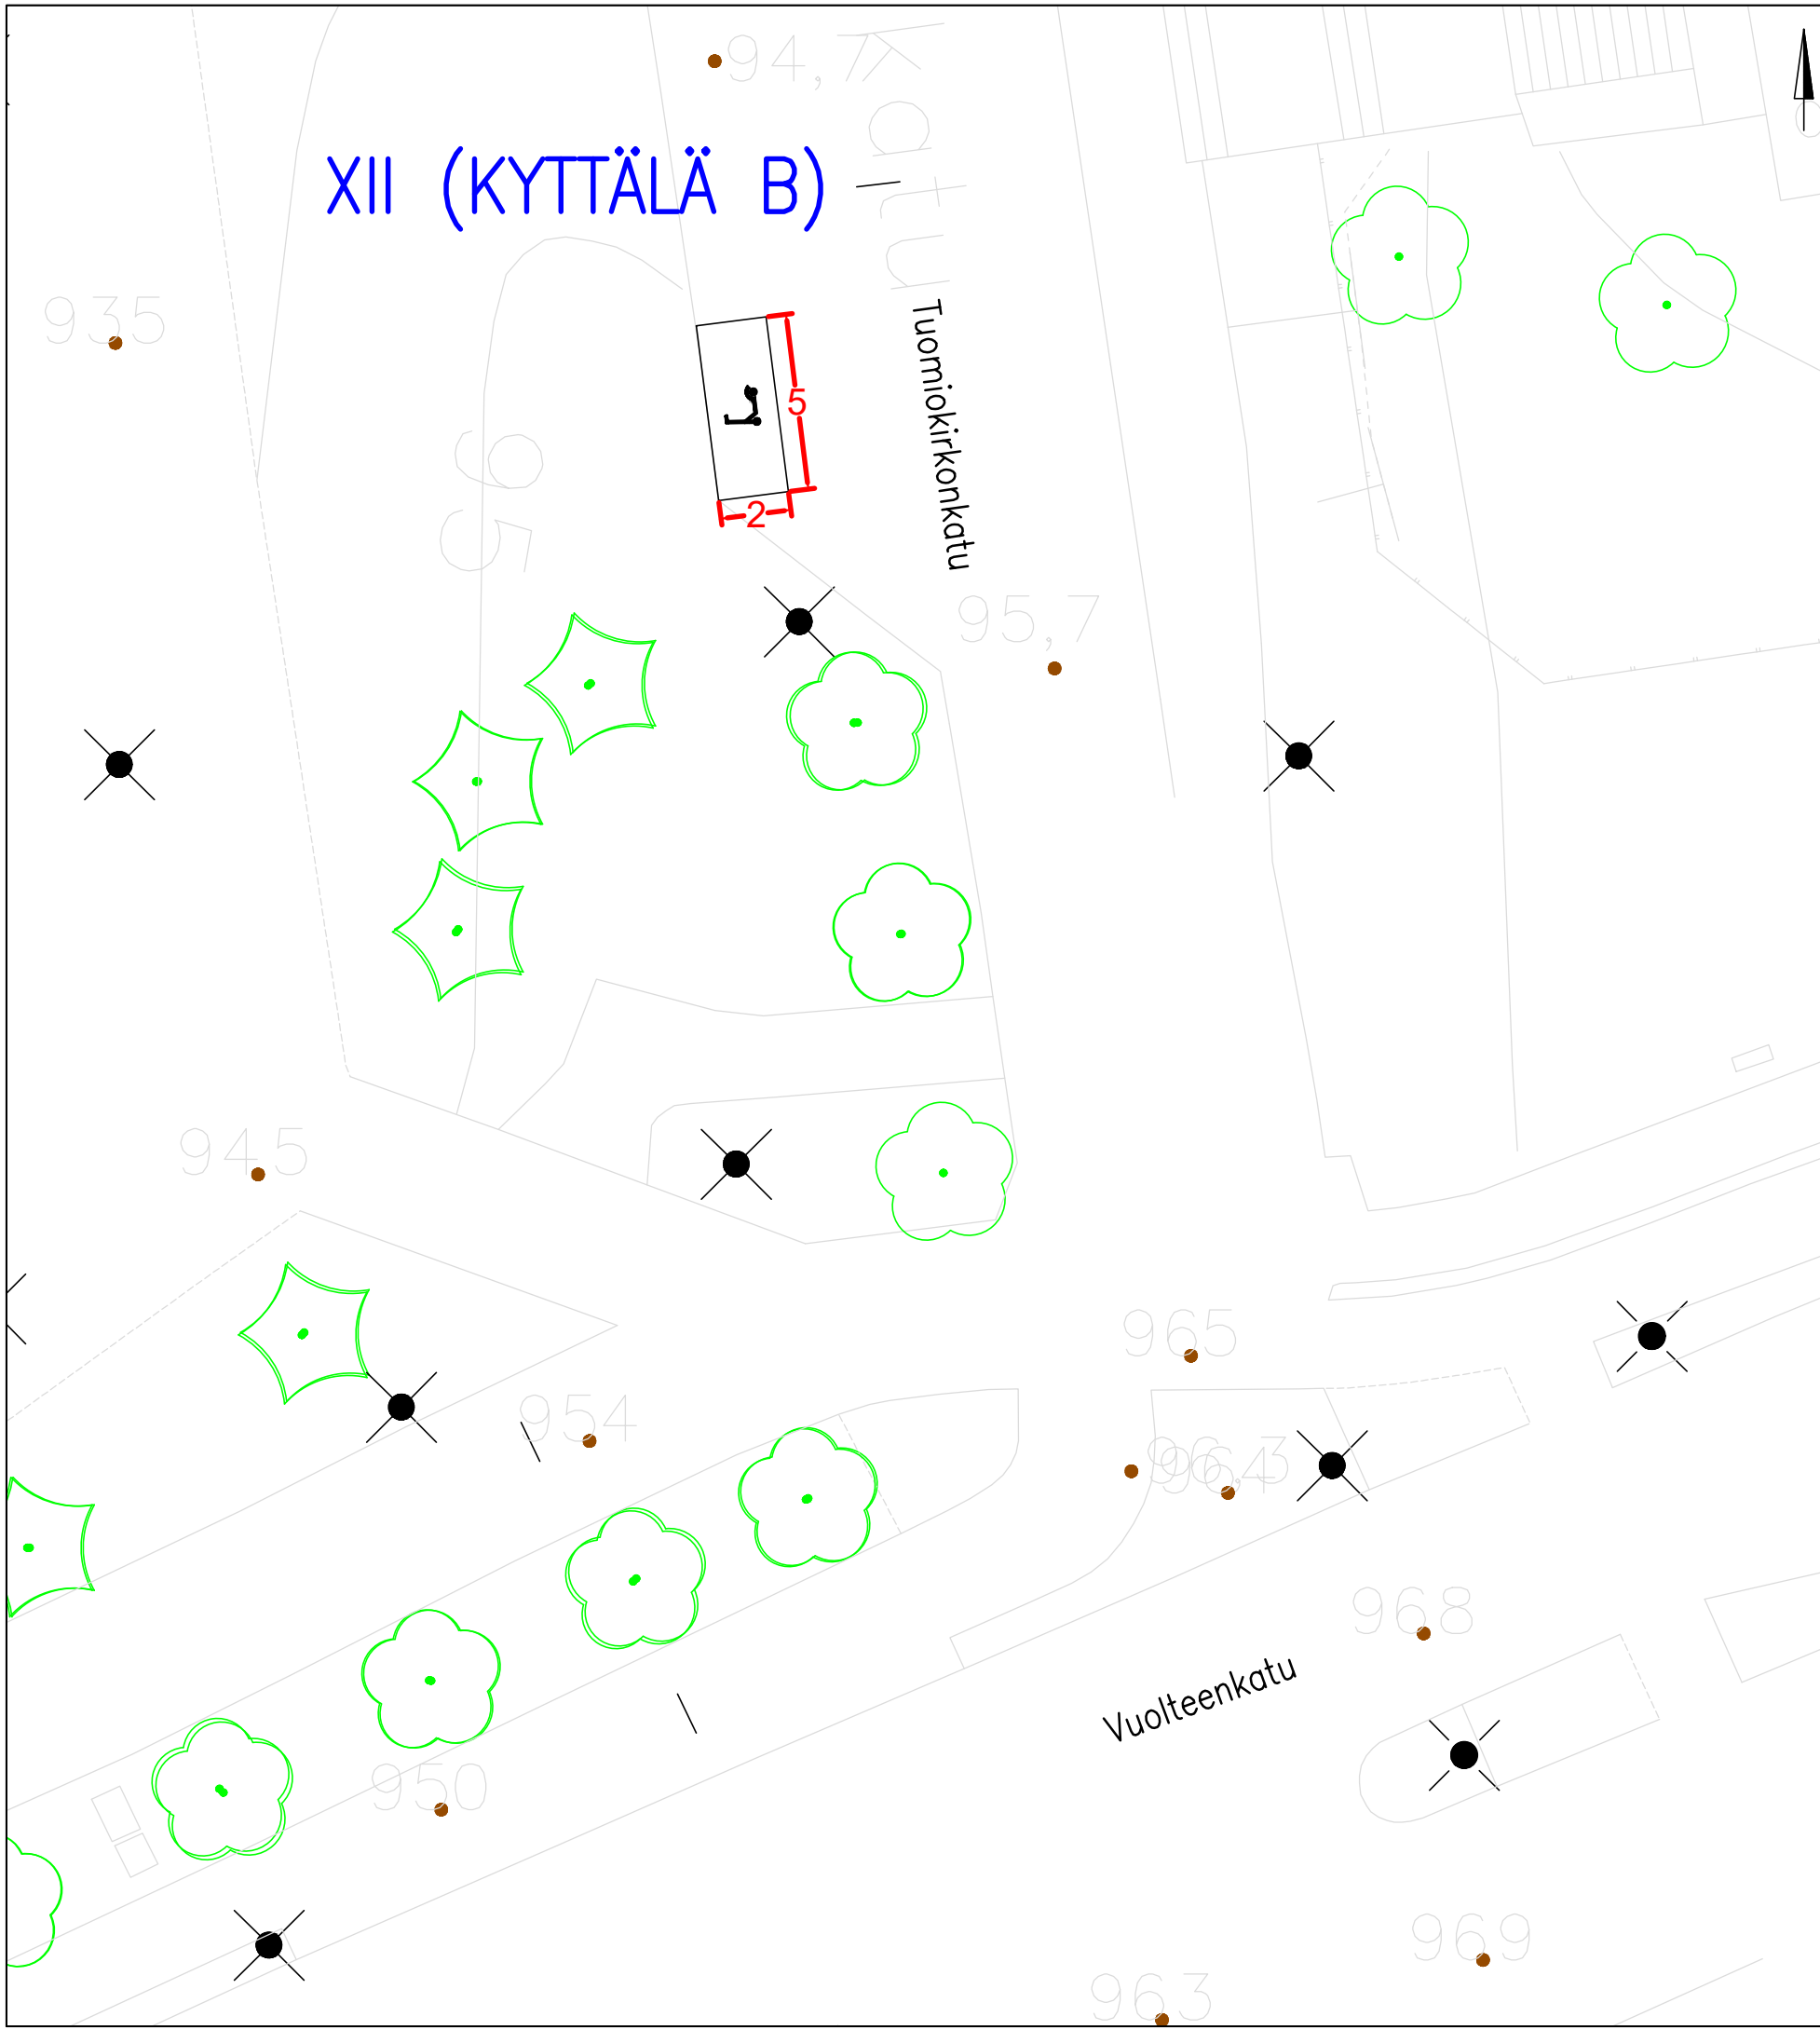


KOHTEEN TIEDOT

Toteutustapa: Tiemerkitä
Paikkamäärä: 15

SORIN AUKIO I

Sähköpotkulautojen pysäköinti
XII (KYTTÄLÄ B)
Rakennussuunnitelma
Piir.no: 1/22335/11
30.8.2023 / TKü

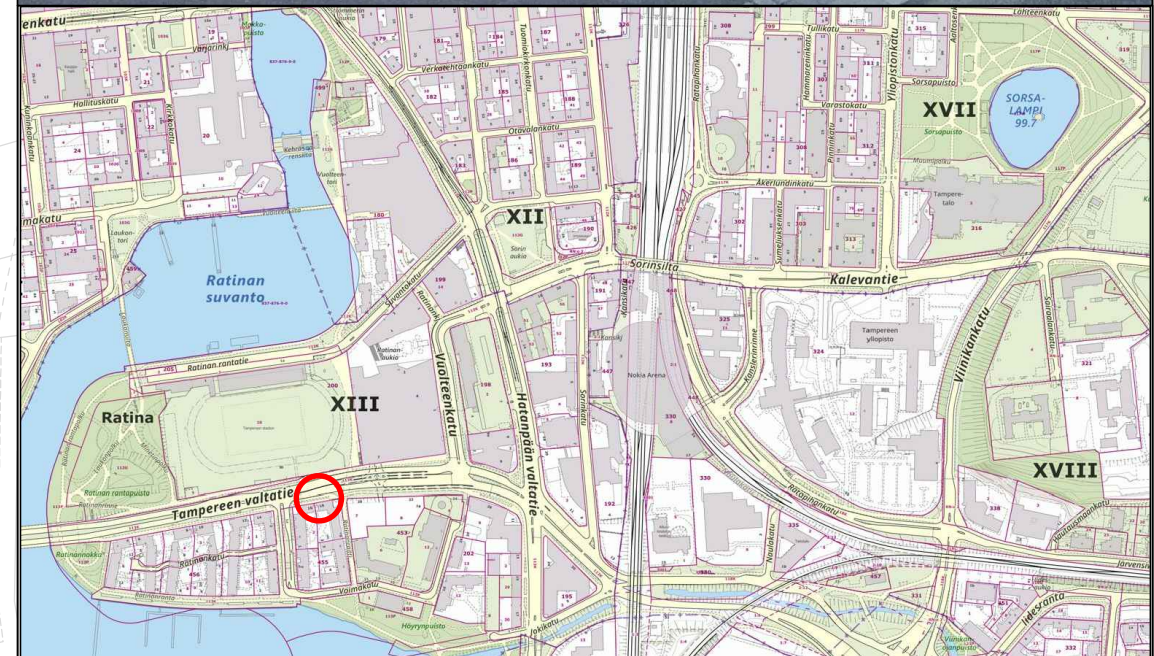
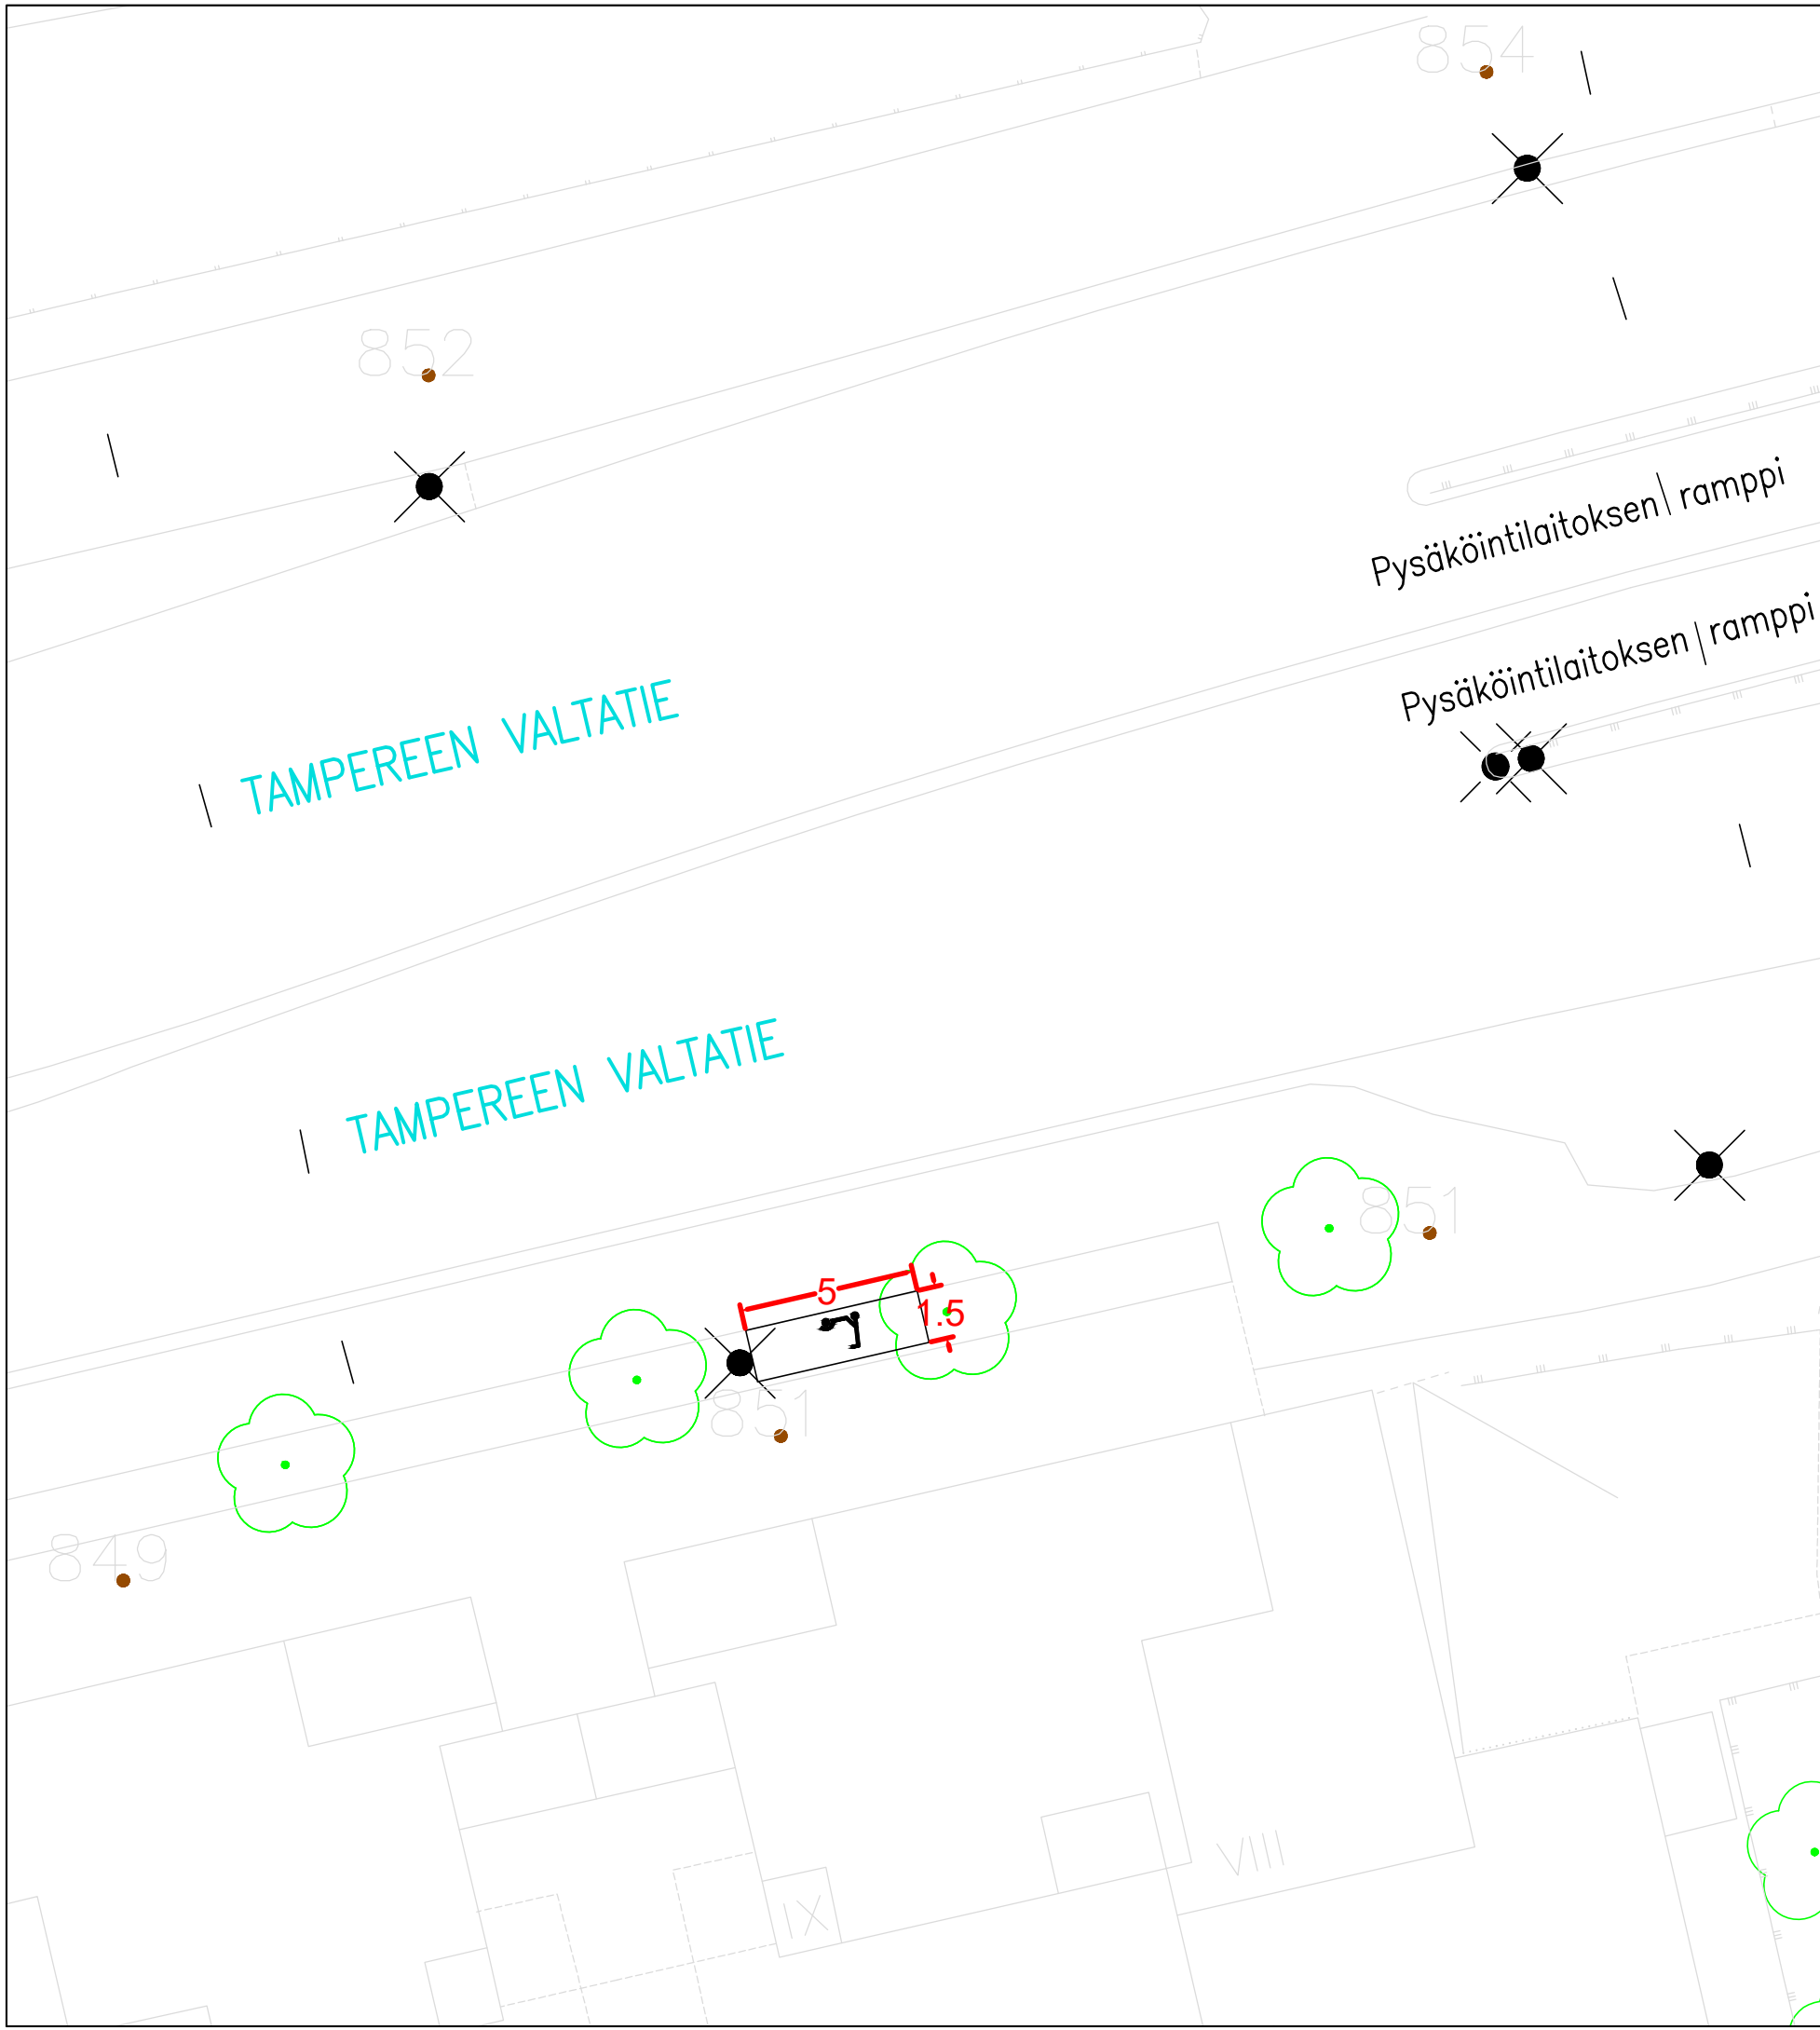


KOHTEEN TIEDOT

Toteutustapa: Tiemerkitä
 Paikkamäärä: 15

TAMPEREEN VALTATIE 18

Sähköpotkulautojen pysäköinti
 XIII (RATINA)
 Rakennussuunnitelma
 Piir.no: 1/22335/12
 1.9.2023 / TKü

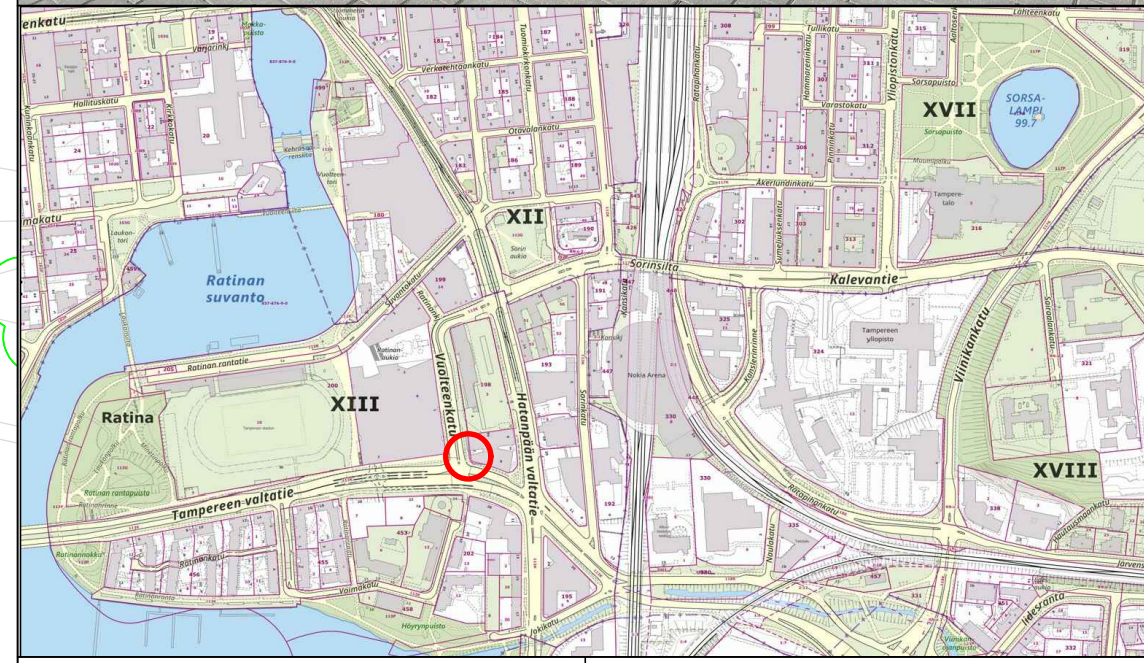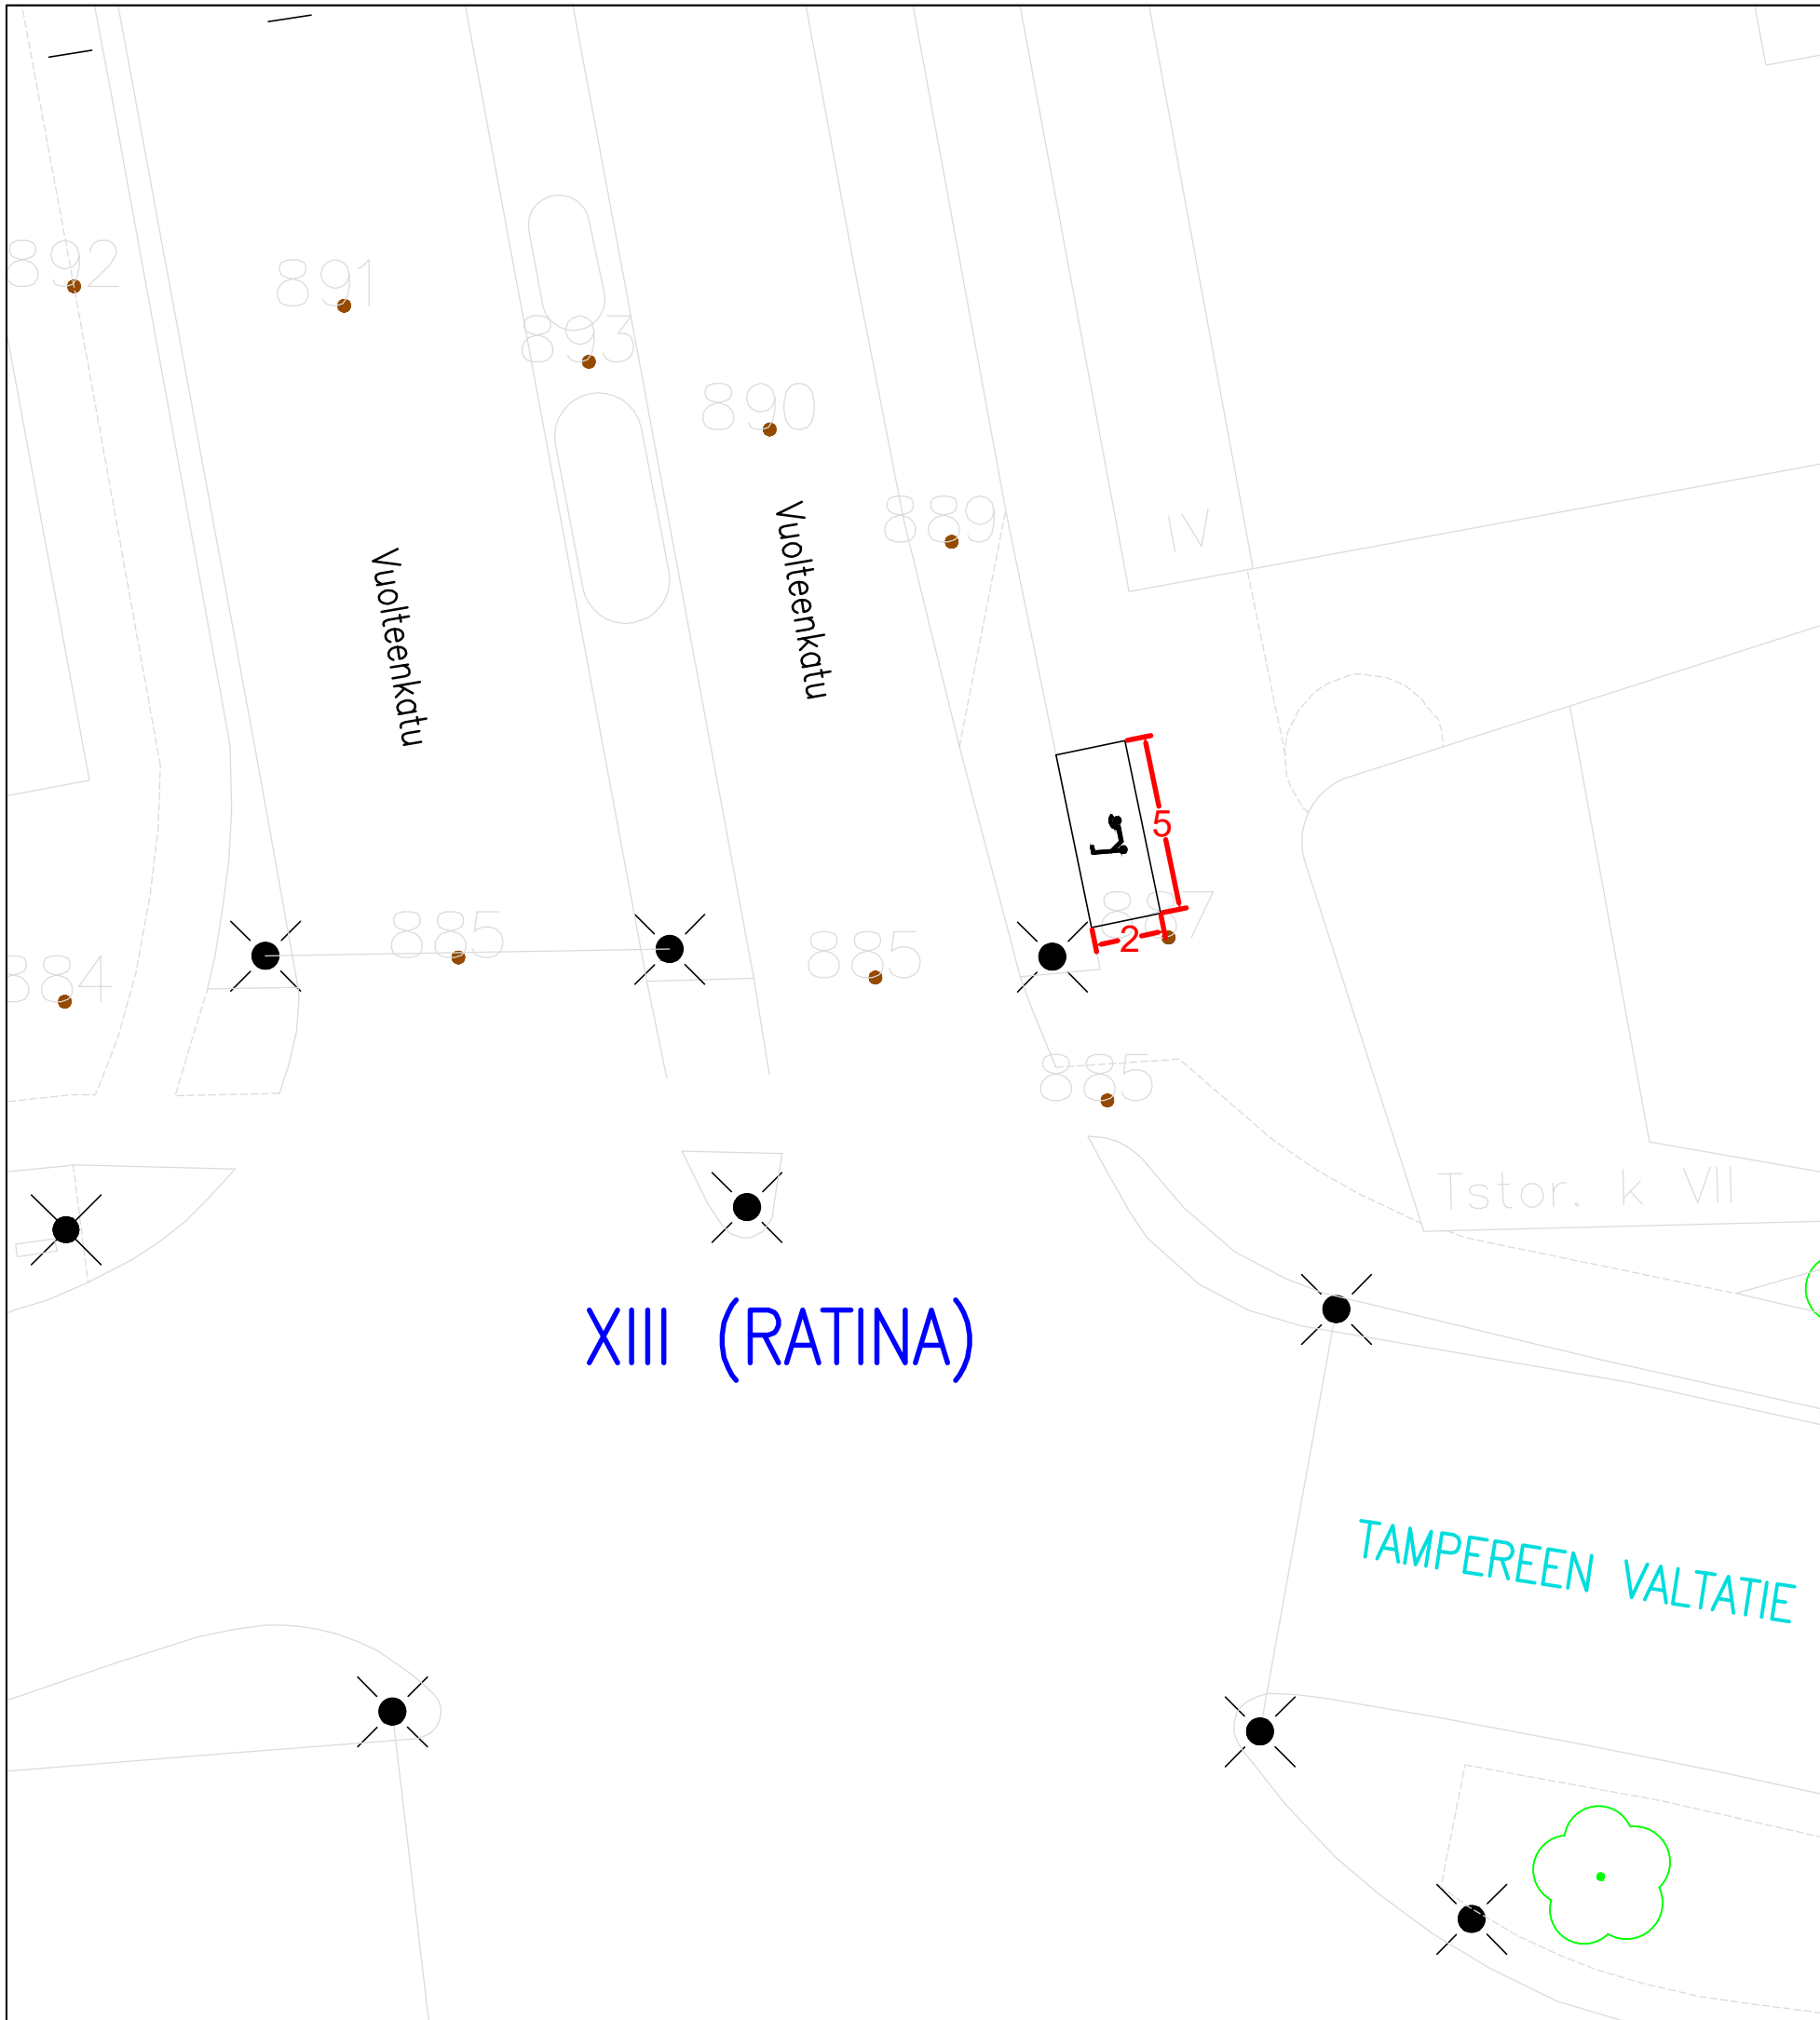

KOHTeen TIEDOT

Toteutustapa: Tiemerkitä
 Paikkamäärä: 15

VUOLTEENKATU ETELÄ

Sähköpotkulautojen pysäköinti
 XIII (RATINA)
 Rakennussuunnitelma
 Piir.no: 1/22335/13
 30.8.2023 / TKü